


PIANTA
SCALA 1:100

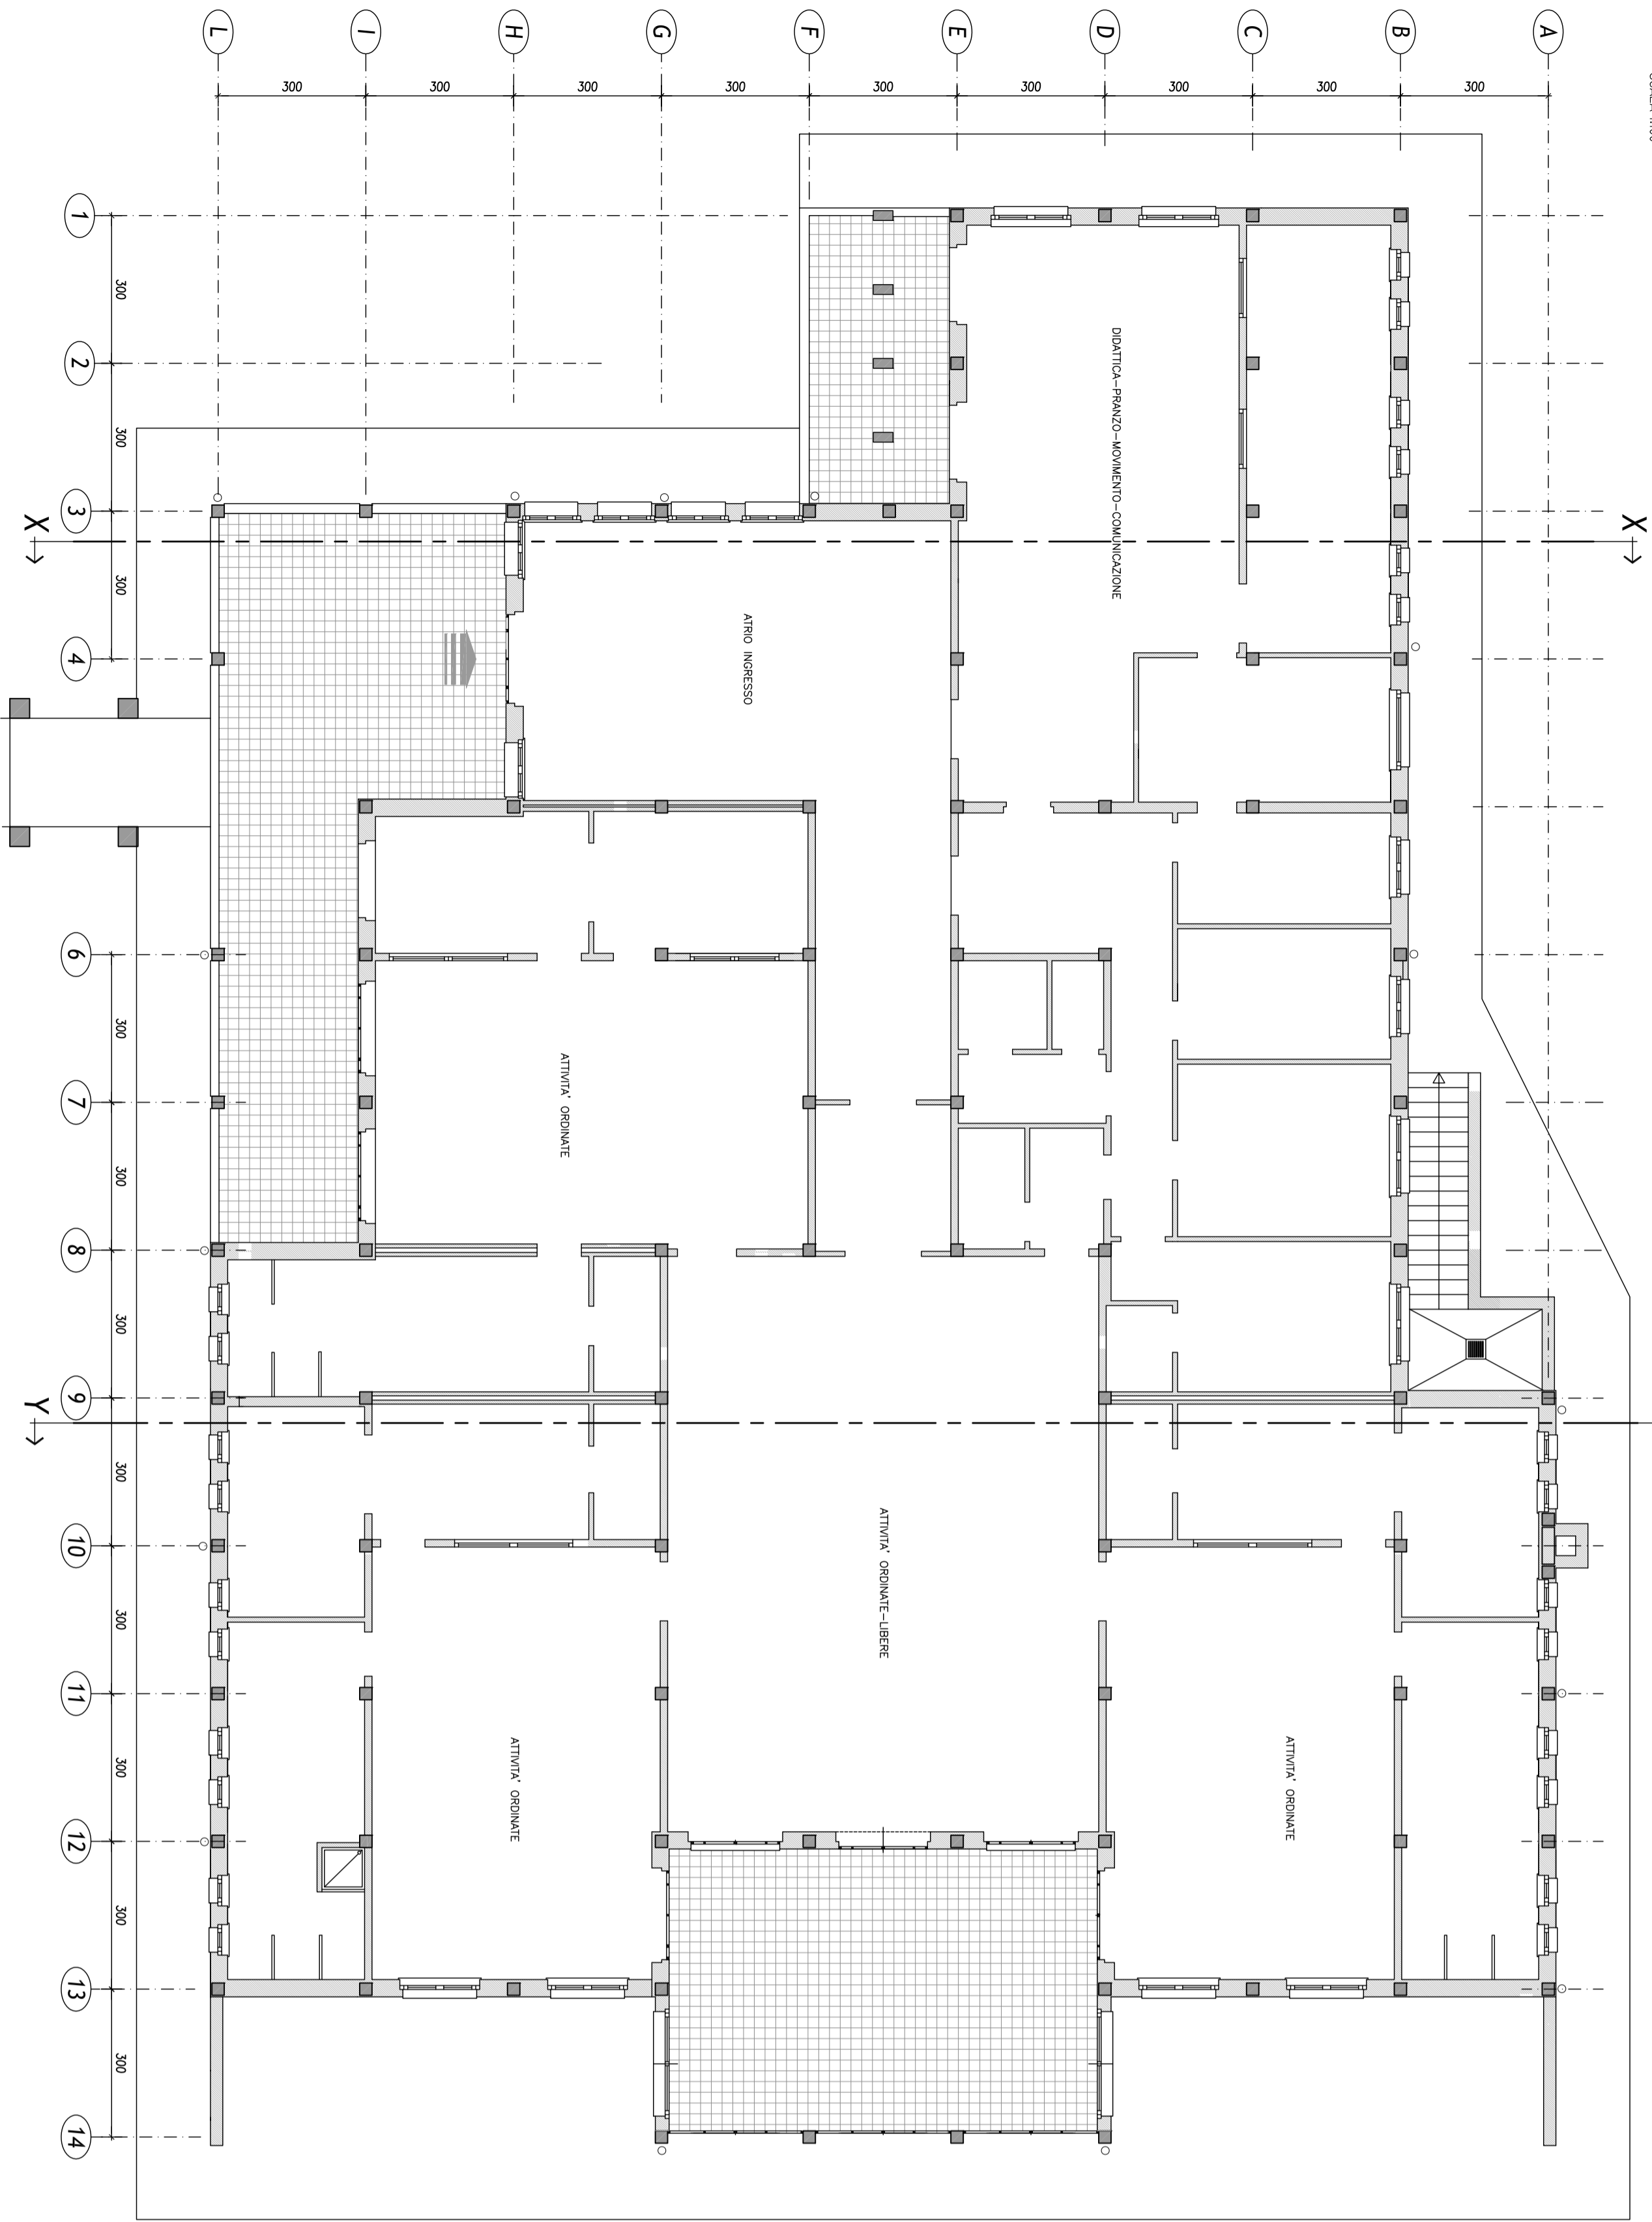

Provincia di MANTOVA

Comune di CURTATONE



PROGETTO ESECUTIVO

DD	05/10/2019	EMISSIONE PER PROGETTO ESECUTIVO	SP	IV
numero	dat	spazio	dat	cond
progetto				
INTERVENTI DI POTENZIAMENTO DELLA PRESTAZIONE STRUTTURALE DEL POLO DELL'INFANZIA DI BUSCOLO DETERMINA DI APPROVAZIONE DEL PROGETTO DI FATTIBILITA' TECNICA O ESTREMI delibera n.126 del 24.08.2015				
CUP H61E16000300004				


committente Comune di Curtatone

il tecnico Ing. Ugo Ziggio

località Via G. Maggolini, 10 - 46010 - Buscoido

edebito STATO ATTUALE
PIANTA PIANO TERRA

n° tavola Aesse_01 scala 1:100 file C23-05-0P-EI-0

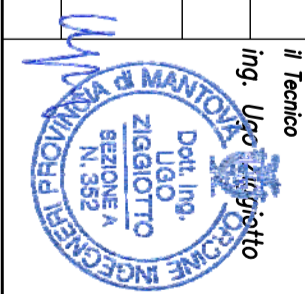

UGO ZIGGIOTTO Ingegnere

Via Medagliani, 5 - 46010 MONTANARA DI CURTATONE (MN)