




PIANTA PIANO COPERTURA - scala 1:100

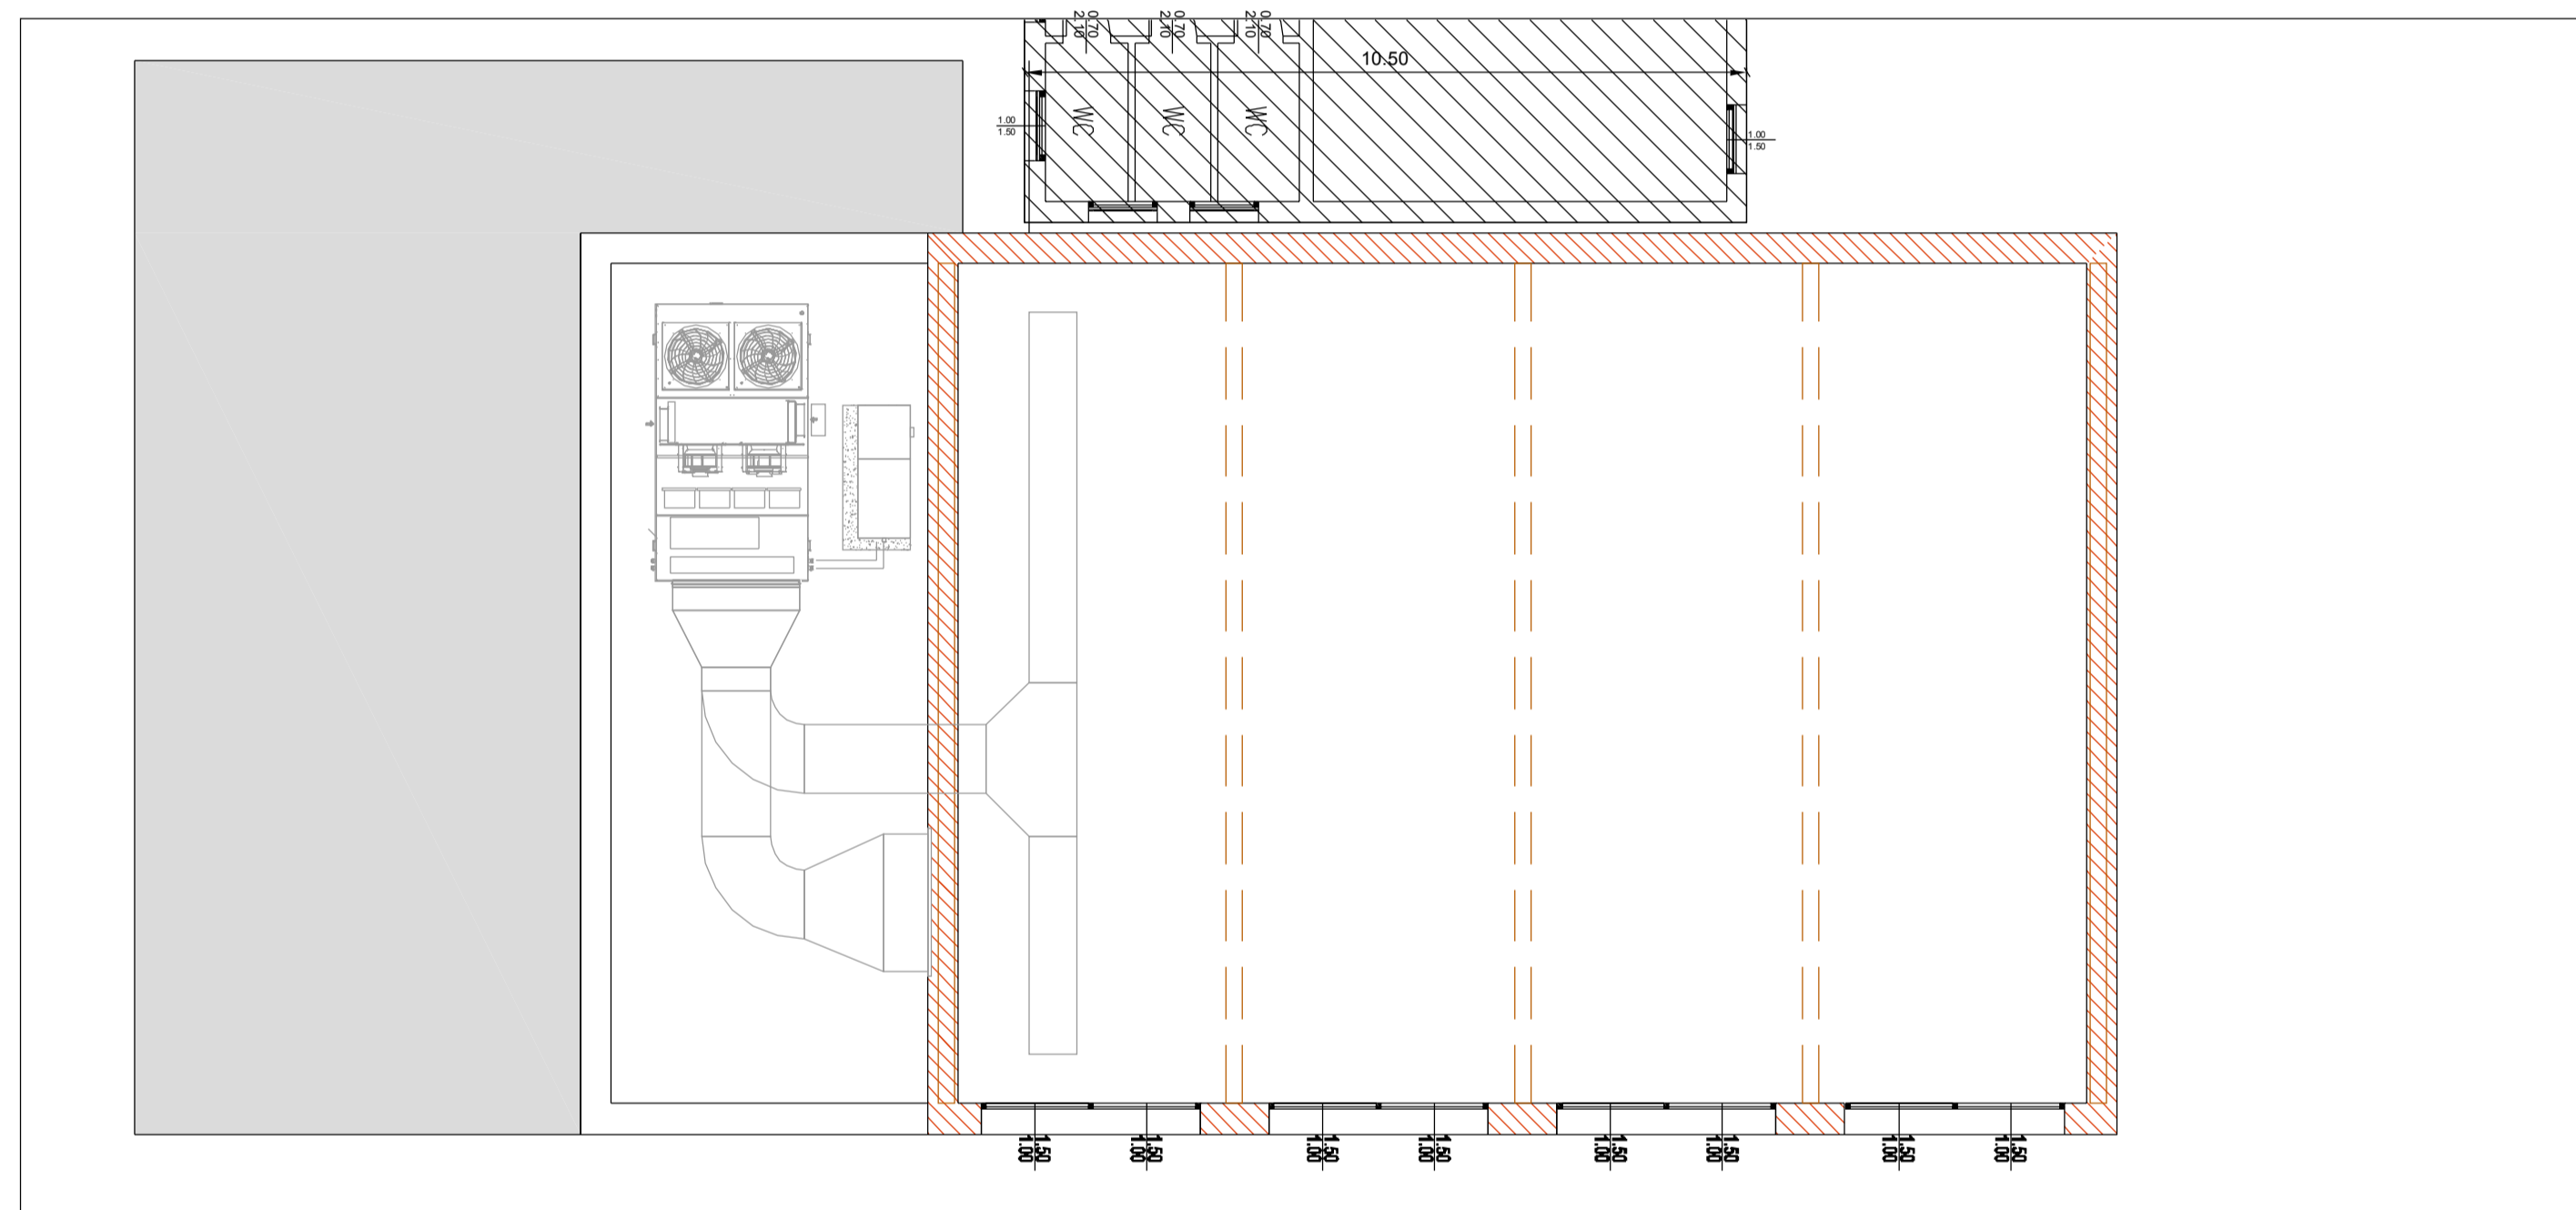


PIANTA PIANO PRIMO - scala 1:100

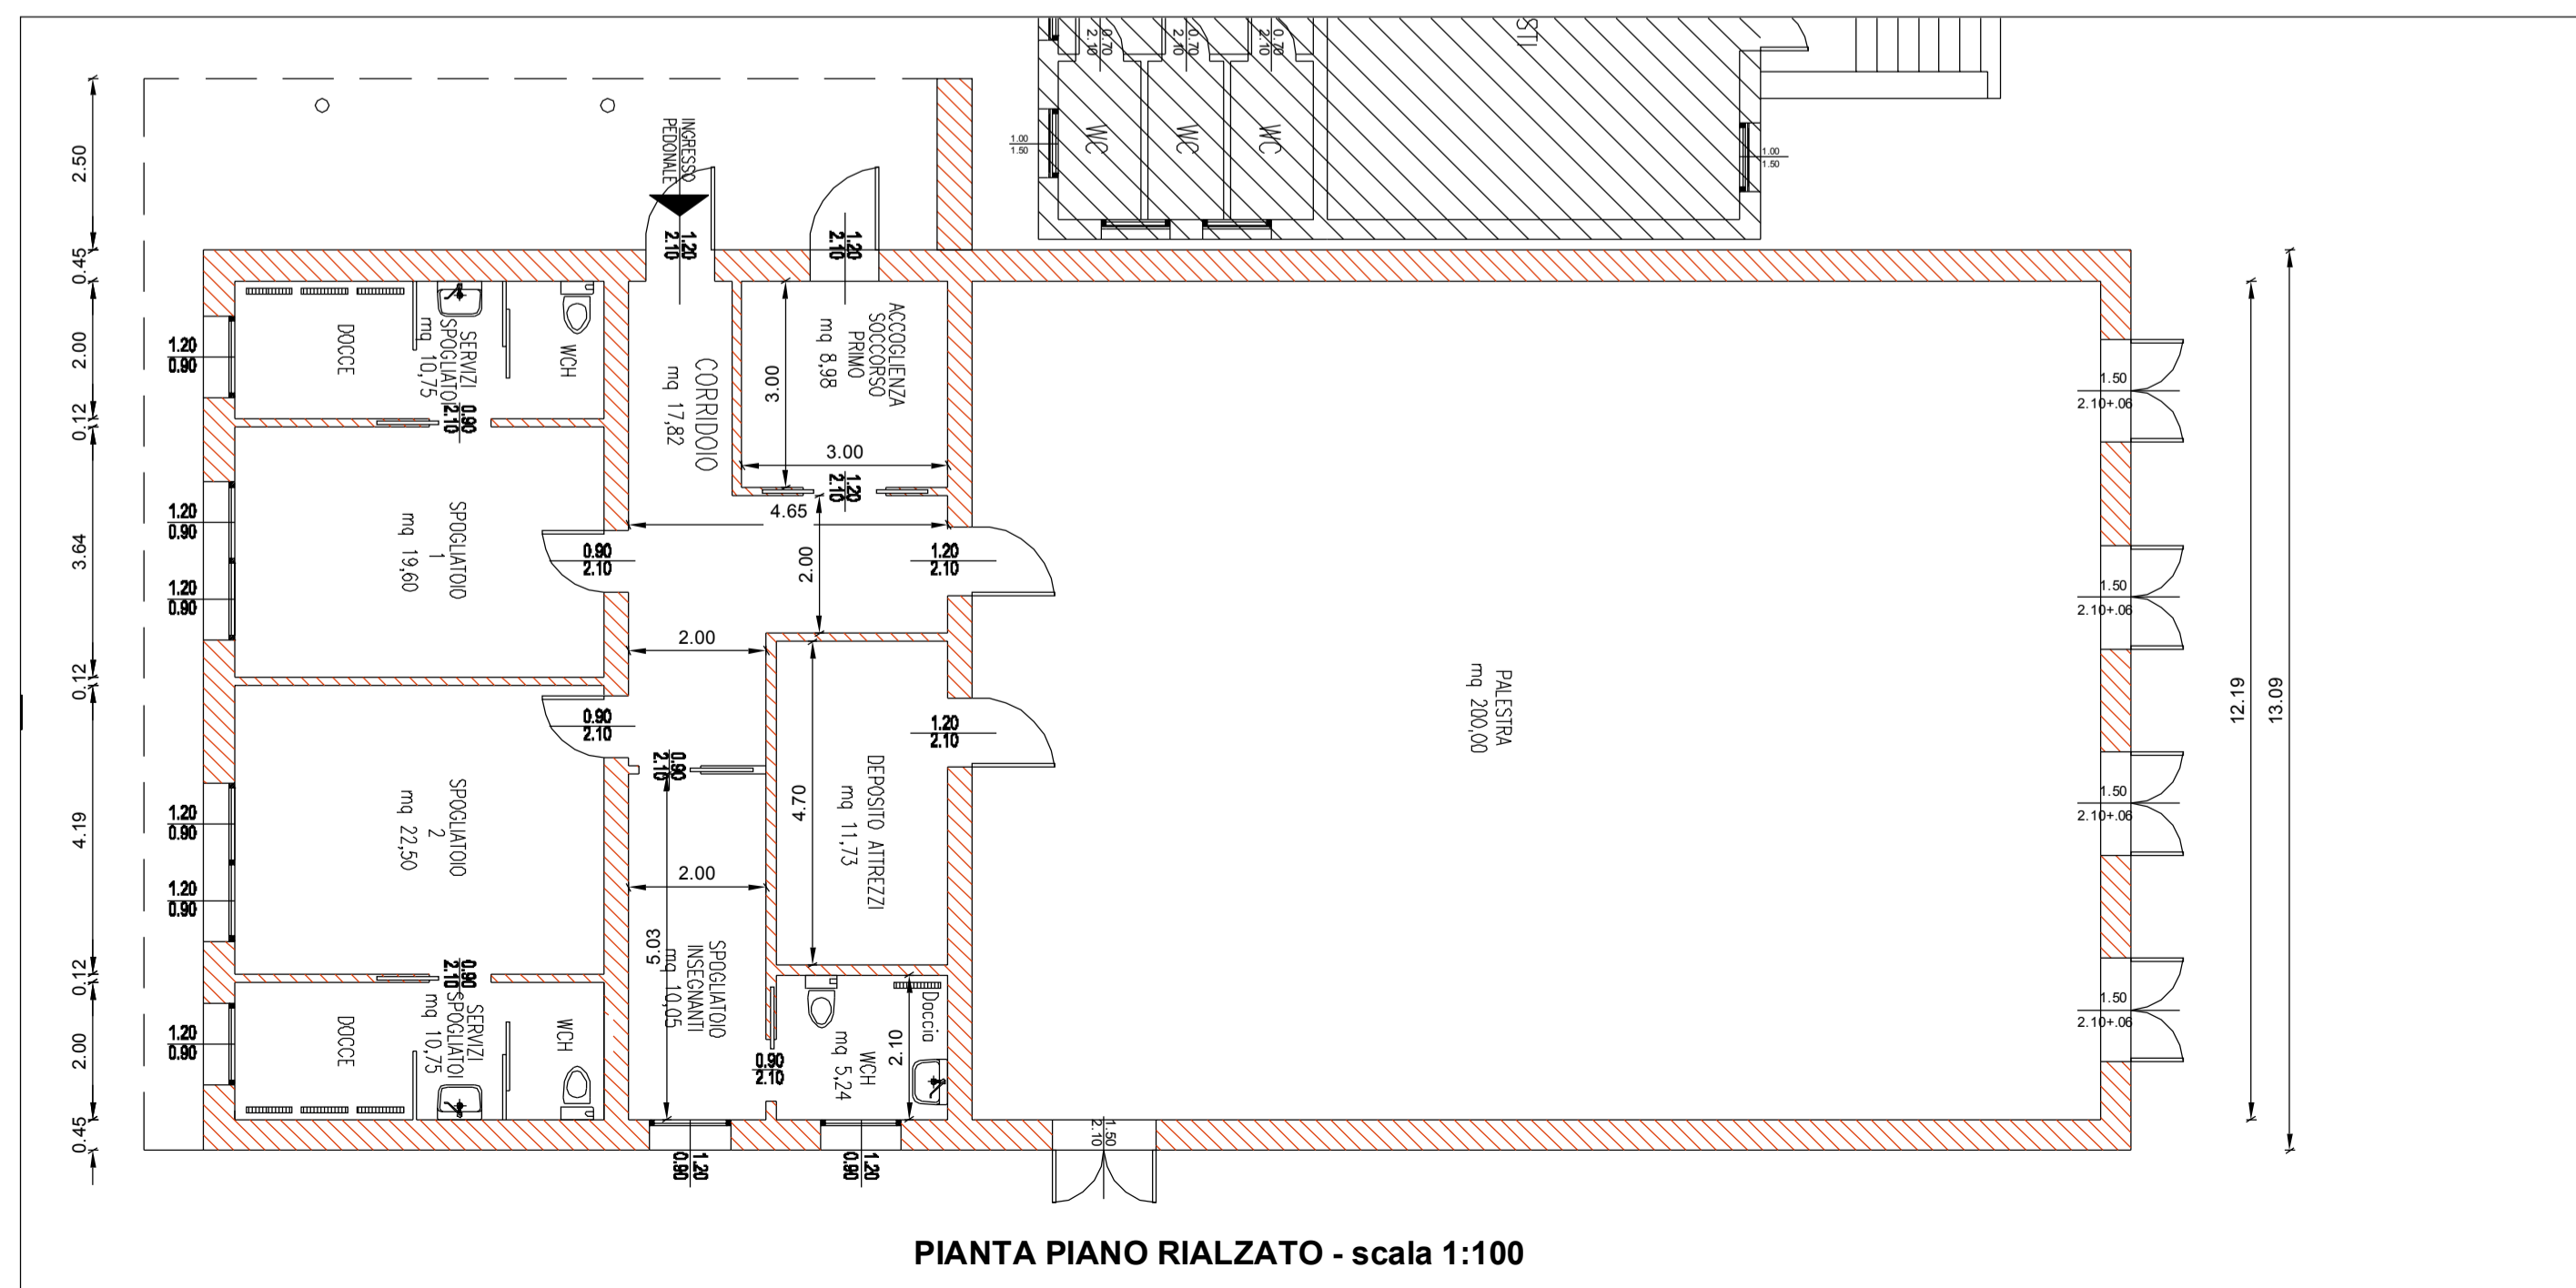


PIANTA PIANO RIALZATO - scala 1:100

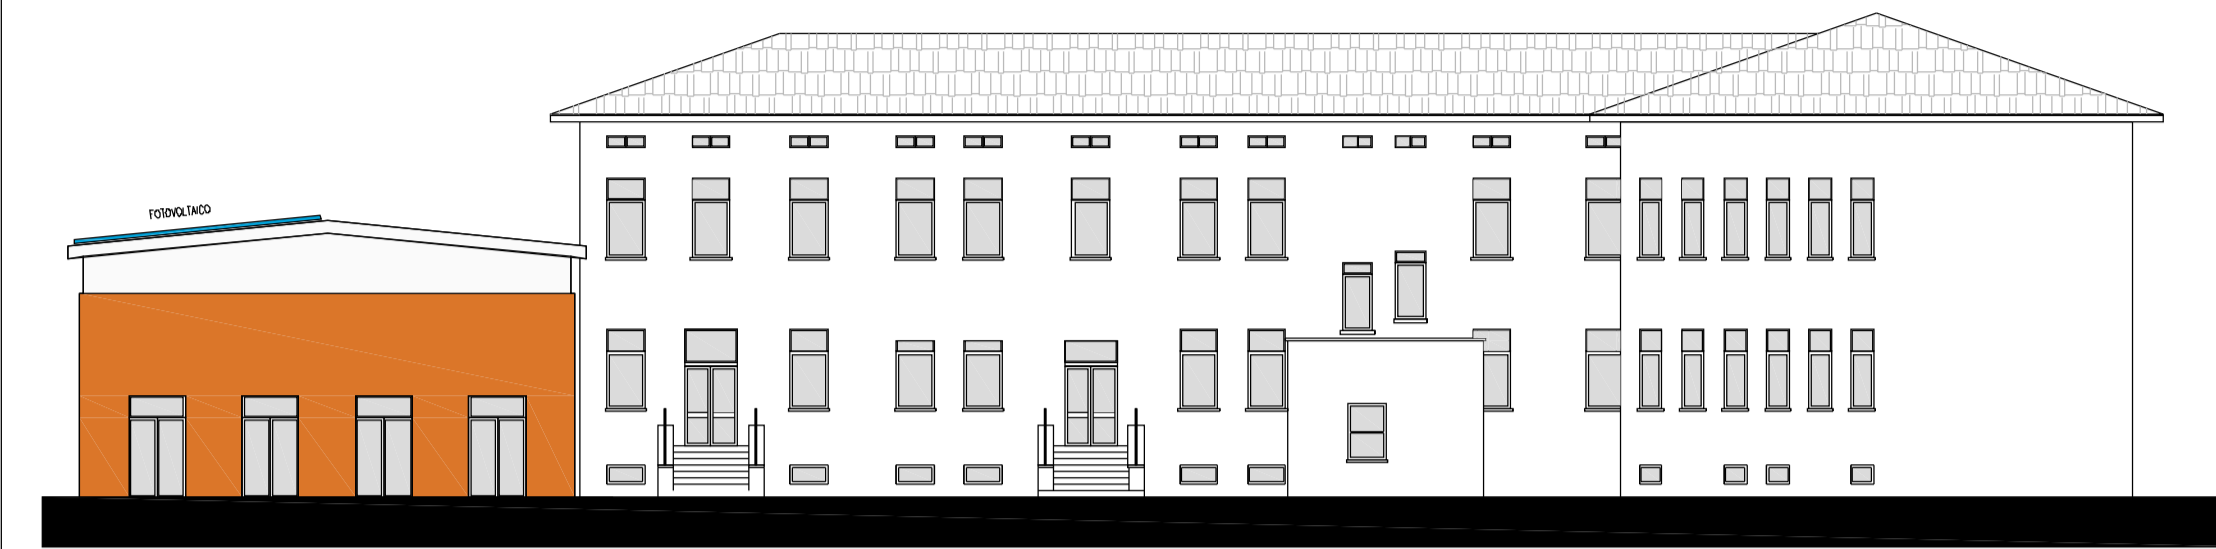


PROSPETTO EST - scala 1:200

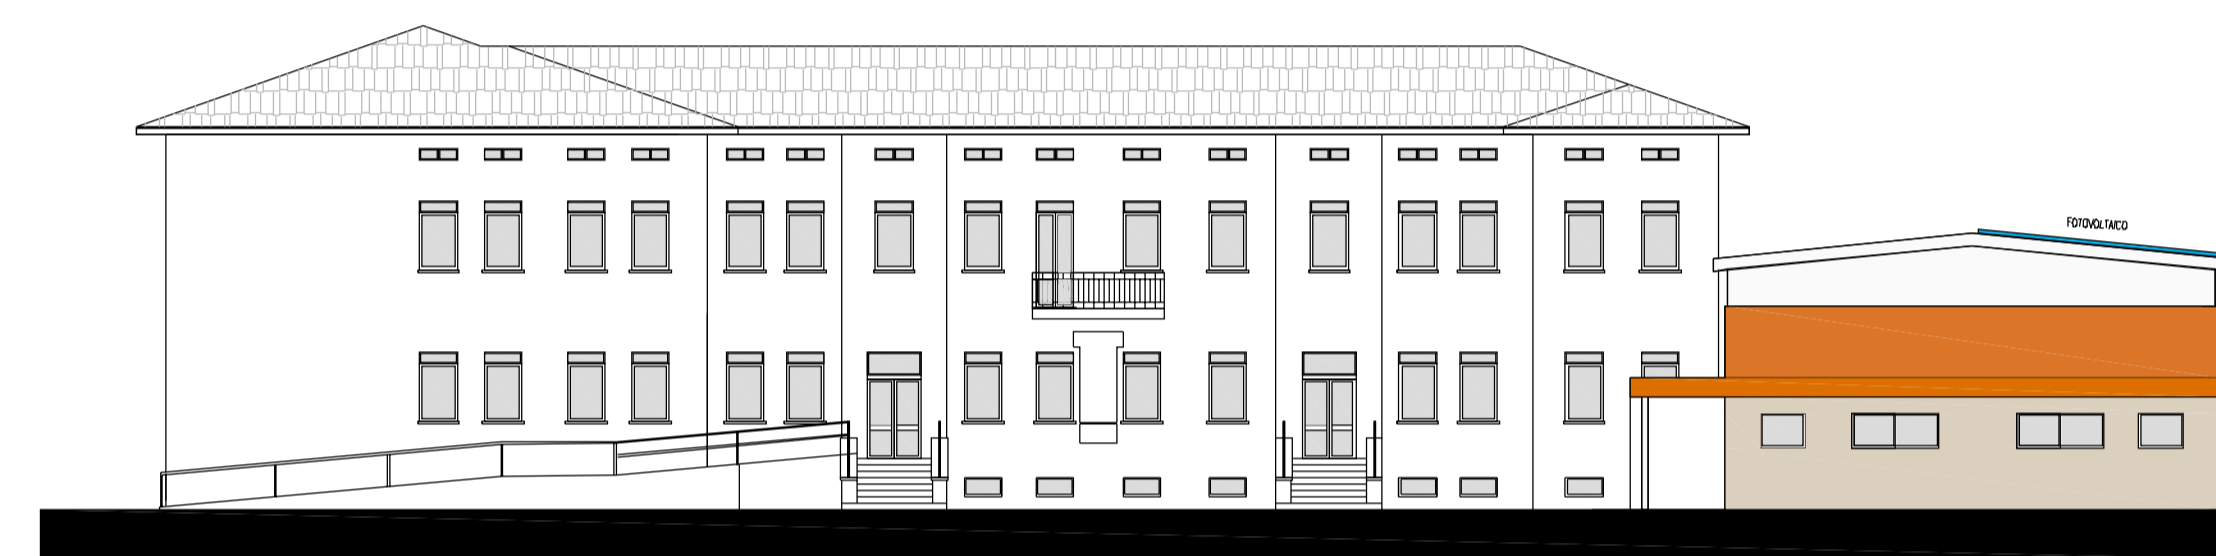


PROSPETTO OVEST - scala 1:200

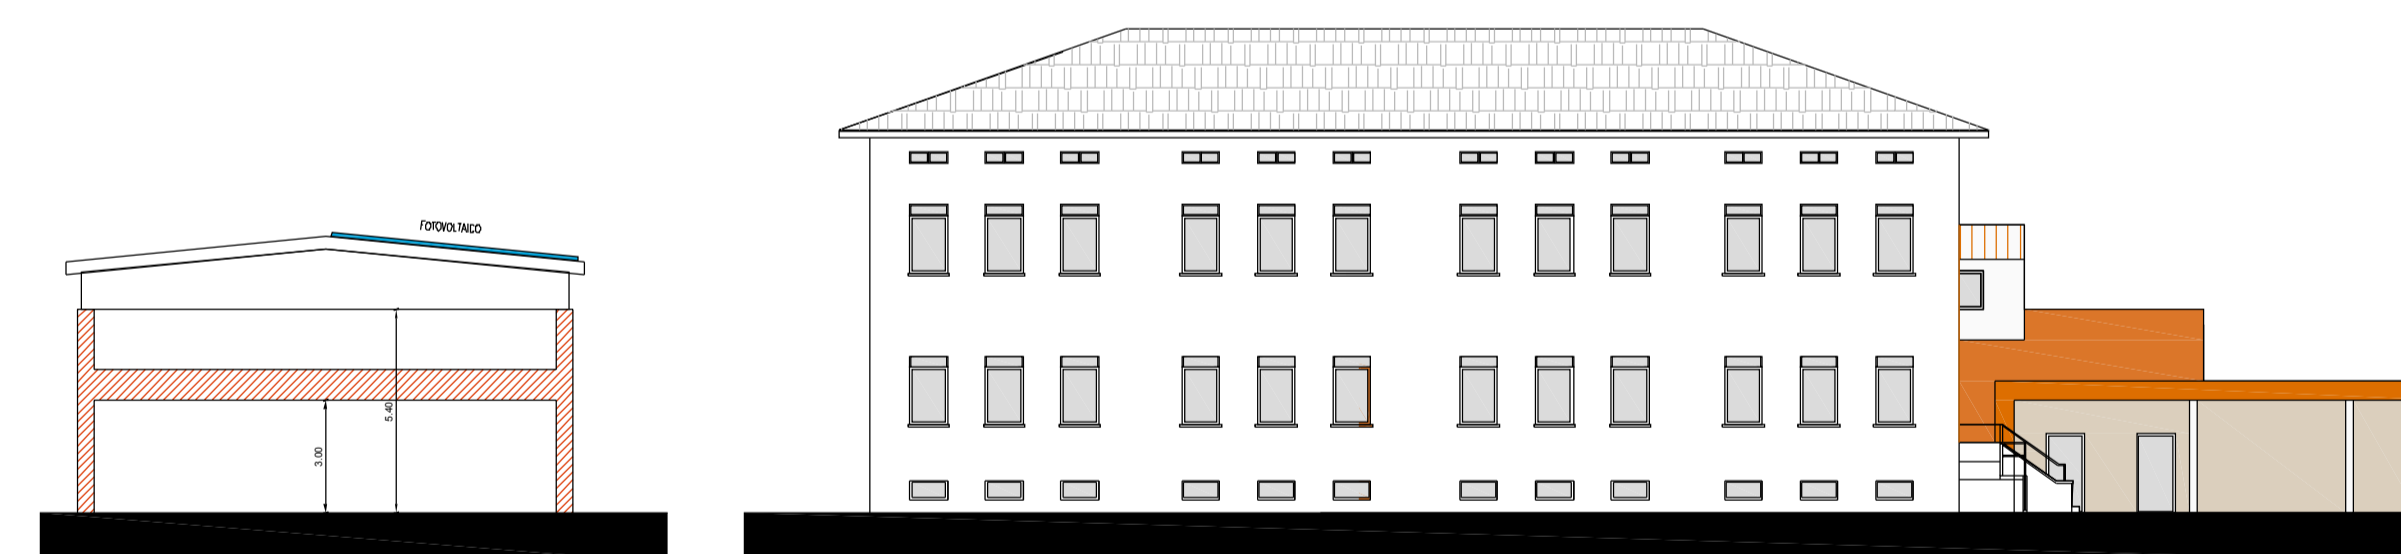

PROSPETTO NORD - scala 1:200

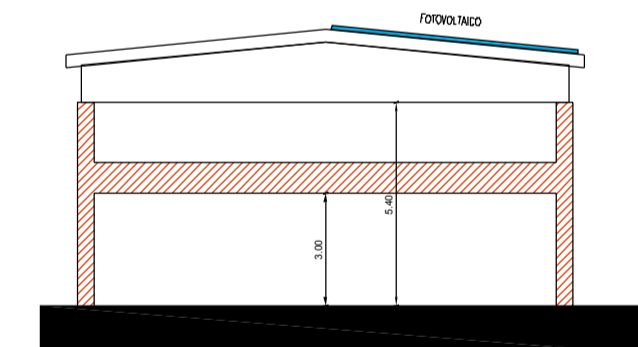


SEZIONE TRASVERSALE
scala 1:200

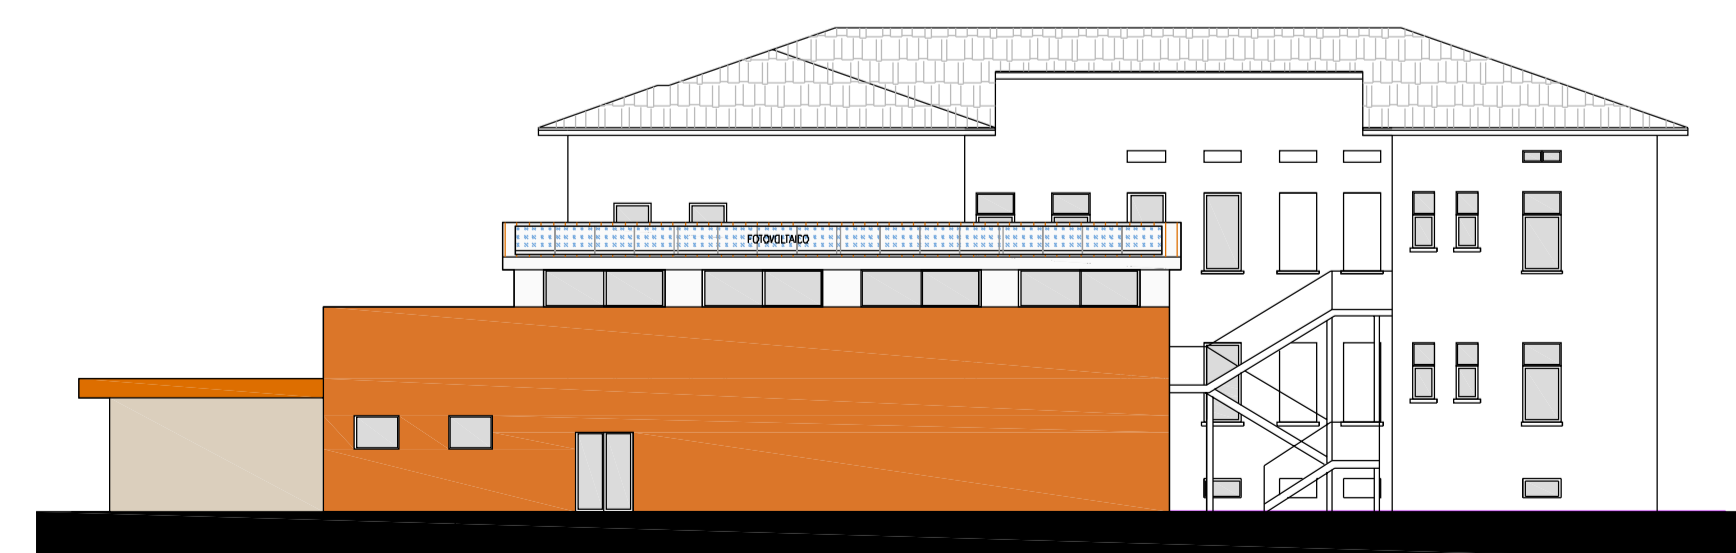

PROSPETTO SUD - scala 1:200



PLANIMETRIA GENERALE STATO DI PROGETTO - scala 1:400

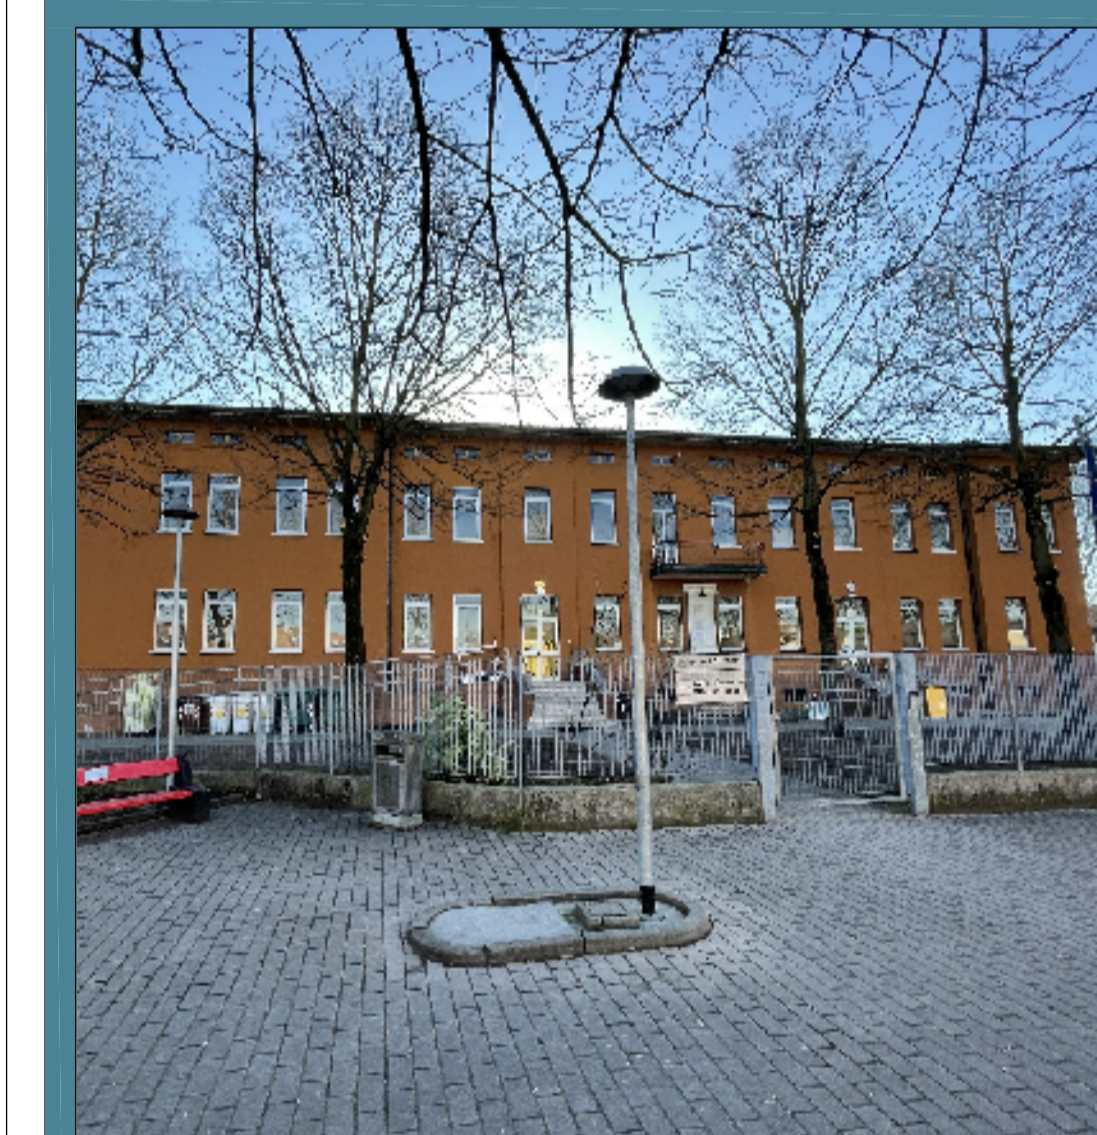

REGIONE LOMBARDIA
 Regione Lombardia
 PROVINCIA DI MANTOVA
 COMUNE DI CURTATONE

PROPRIETA'
 COMUNE di CURTATONE
 Piazza Carlo Spagnola n°6 - 46019 Curtatone (MN)
 PEC: comune.curtatone@legatmail.it
 www.curtatone.it

SCUOLA PRIMARIA IN FRAZIONE SAN SILVESTRO
 PROGETTO DI FATTIBILITA' TECNICO ECONOMICO
 REALIZZAZIONE DI NUOVA PALESTRA SCOLASTICA

TAVOLA

4

Piante e prospetti stato di progetto

SCALA

PROGETTISTA
 ARCH. LUCIANO PASTORIO
 VIA REINA - 28 46013 CANNETO S/DGLIO (MN)
 tel: 0376 222683 - Fax: 0376 750904 - e-mail: arch.pastorio@gmail.com

TIMBRO

Data
 Febbraio 2022