


PIANTA
SCALA 1:100

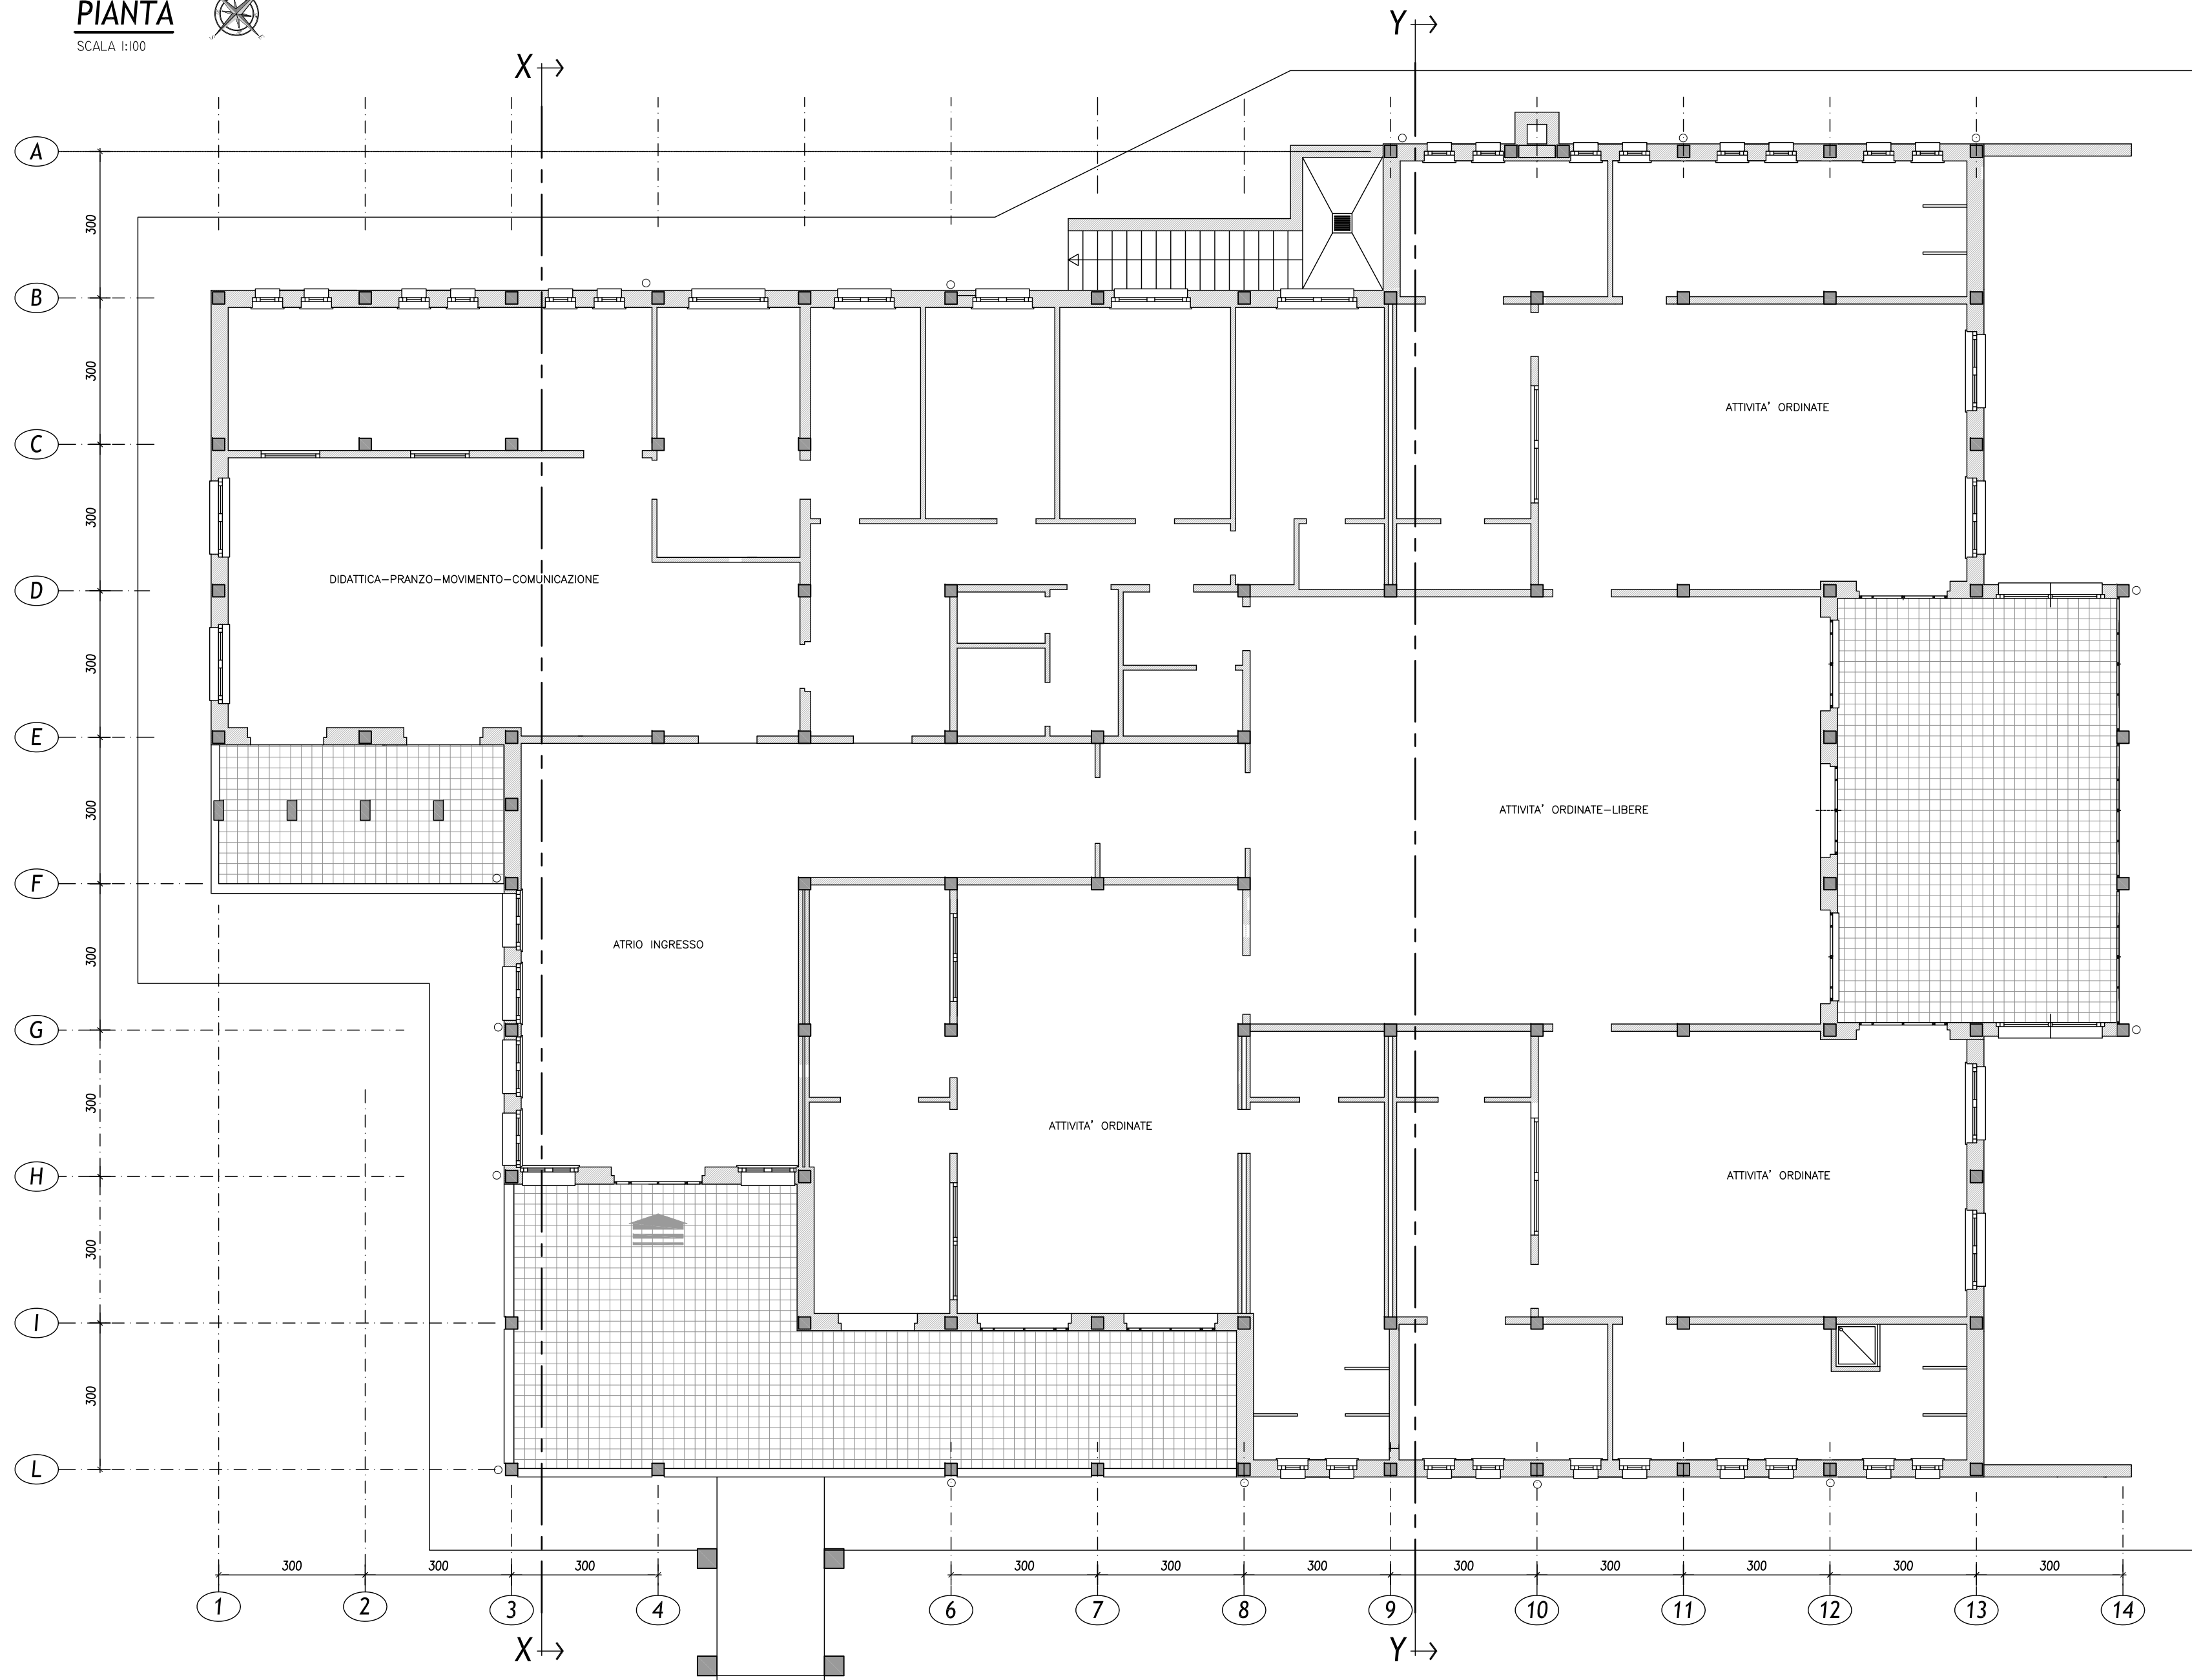

Provincia di MANTOVA



Comune di CURTATONE



VARIANTE IN CORSO D'OPERA

revisione	data	oggetto	dis.	contr.
01	23/09/2020	EMISSIONE PER VARIANTE IN CORSO D'OPERA	SP	IV
00	05/10/2019	EMISSIONE PER PROGETTO ESECUTIVO	SP	IV

progetto
INTERVENTI DI POTENZIAMENTO DELLA PRESTAZIONE STRUTTURALE DEL POLO DELL'INFANZIA DI BUSCOLDO
 DETERMINA DI APPROVAZIONE DEL PROGETTO DI FATTIBILITA' TECNICA O ESTREMI delibera n.126 del 24.08.2015
CUP H61E16000300004

committente	Comune di Curtatone	il Tecnico	ing. Ugo Ziggio
località	Via G. Maggolini, 10 - 46010 - Buscoldo		
elaborato	PIANTA PIANO TERRA STATO ATTUALE		
n° tavola	Aese_01	scala	1:100
file	Aese_01		

UGO ZIGGIOTTO ingegnere

Via Modigliani, 5 - 46010 MONTANARA DI CURTATONE (MN)

Il presente disegno è di proprietà della società di ingegneria ATHEN Progetti S.r.l. Senza autorizzazione scritta dello stesso non può essere utilizzato, trasmesso o terza persona o riprodotto. La Società proprietaria tutela i propri diritti a rigore di Legge

Formato UNI A2

data: 2020-09-22