


PLANIMETRIA INDIVIDUAZIONE IMMOBILI



PIANTA PIANO TERRA STRADA DI PENETRAZIONE scala 1:200

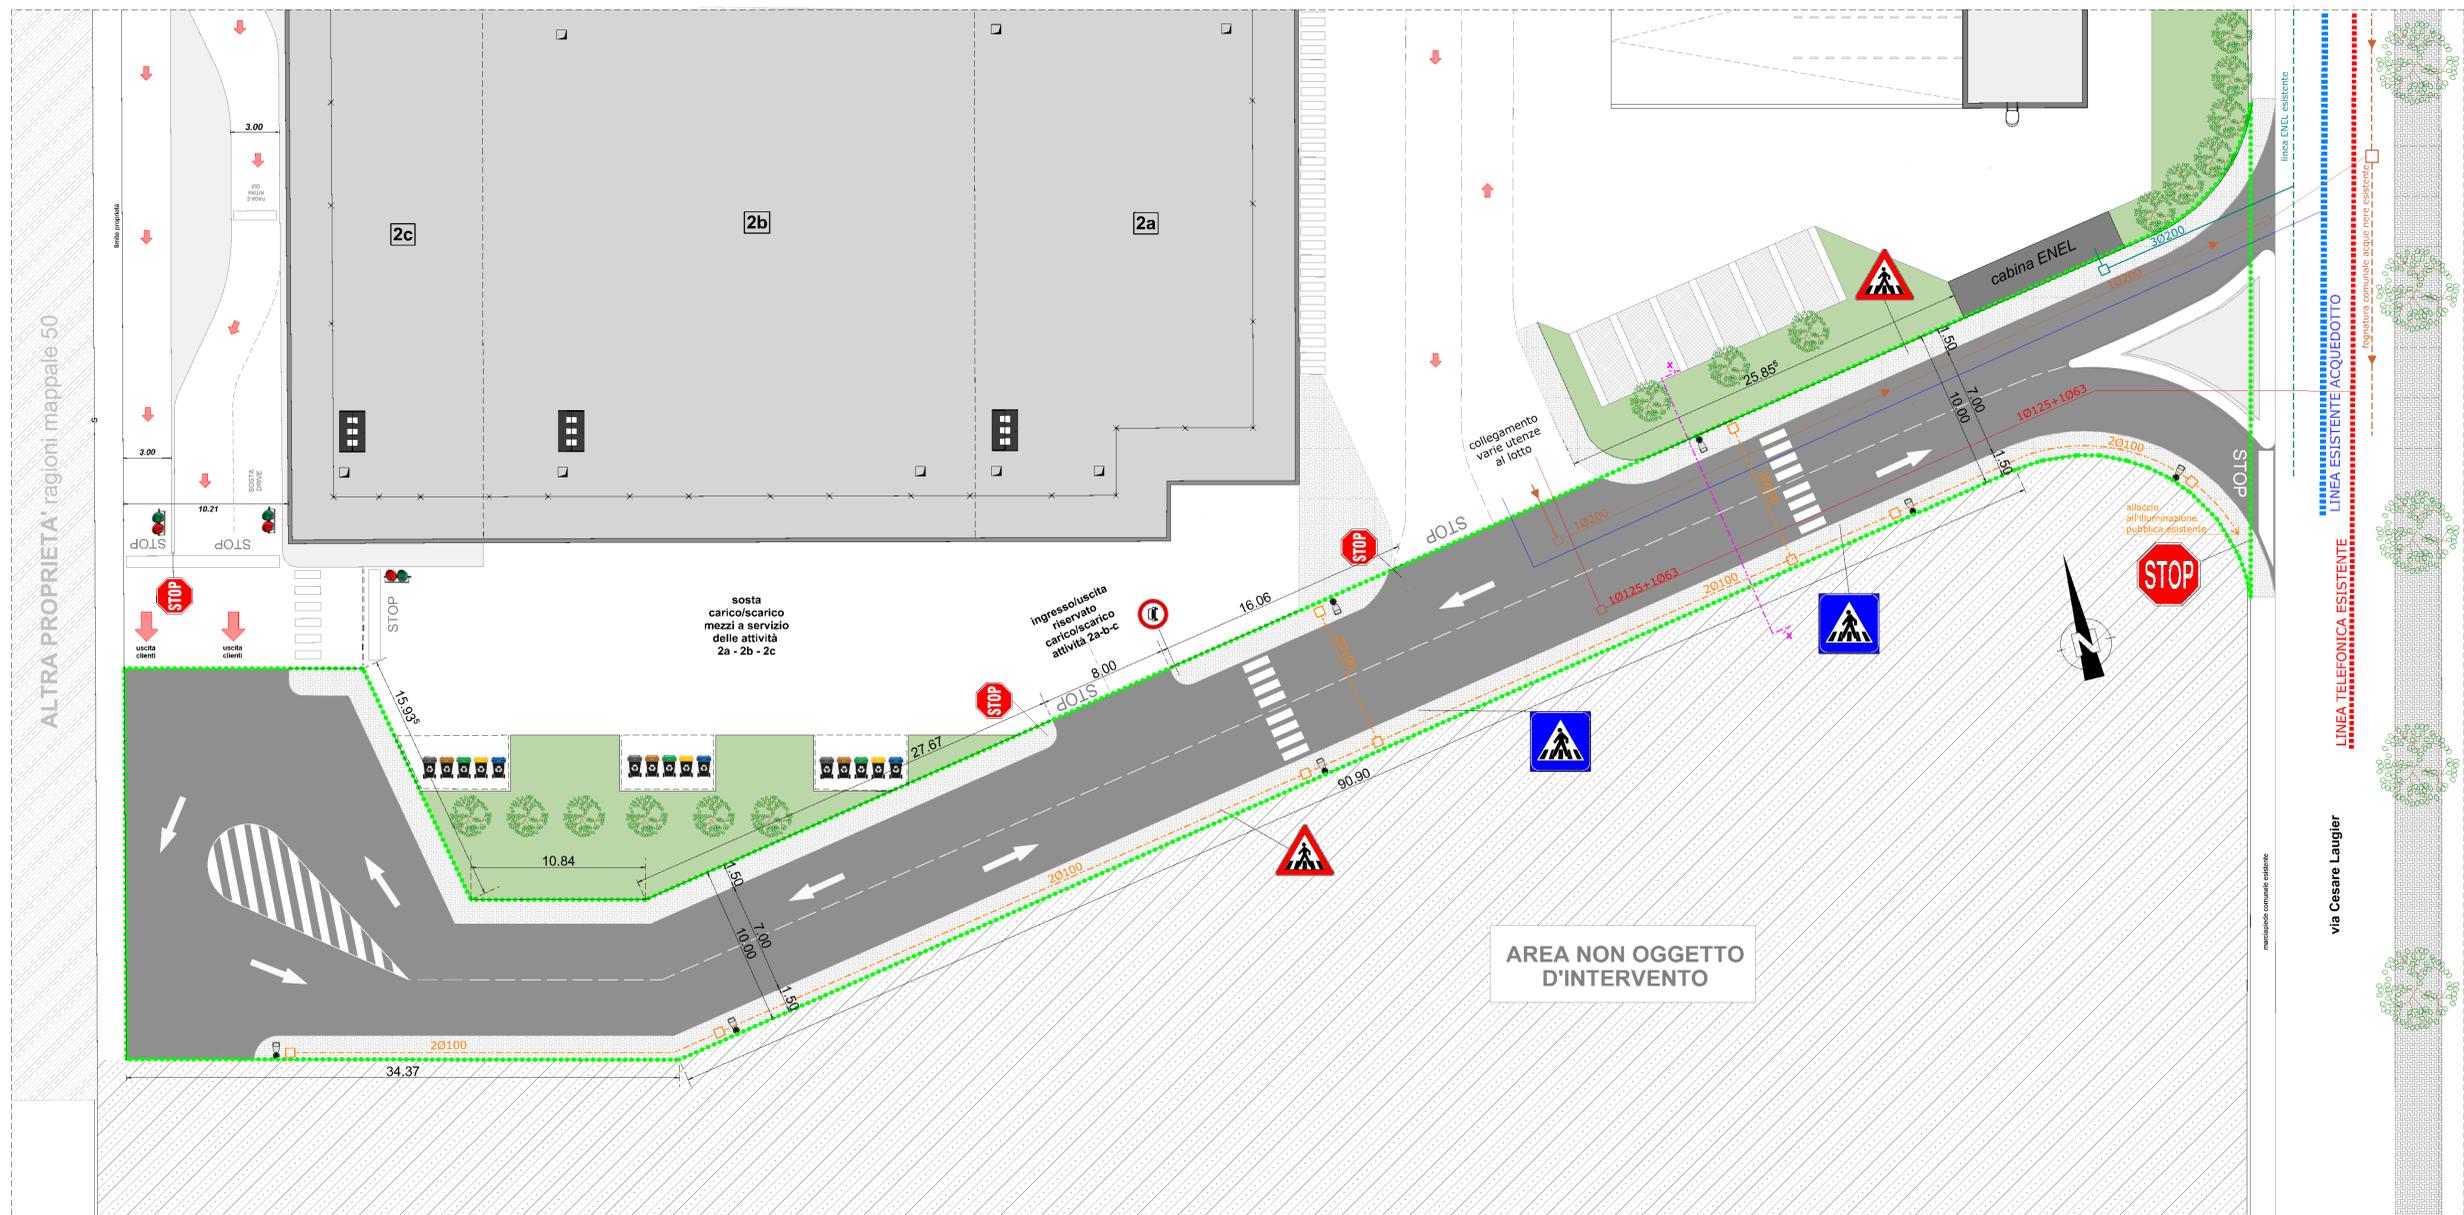

ARCHITETTO **SIMONE Arch. CADENAZZI**
 Cremona (CR) - Via Ruffini n° 28
 P.I. 01330370196 - Albo Architetti 622

PIROTTI GIANLUCA "PIROTTI" di Pirotti Gianluca & C. s.a.s.
 Piazza Garibaldi n° 54 - 26041 - Casalmaggiore (CR)
 Tel. 0375-40437 - info@studiopirotti.it - P.I. 01298450196

Progettista: **GEOM. PIROTTI GIANLUCA**
 albo geometri Prov. Cremona n° 1812

Committente: **F.M. IMMOBILIARE s.r.l.**
 Castiglione della Stiviera (MN)
 via del Benaco 8/b - P.I. 02074690203

Descrizione progetto:
Integrazione volontaria alla richiesta P.D.C. convenzionato prot. 41-43-45-46 del 02/01/2023 per realizzazione fabbricato di media strutture di vendita
 Comune Calasale: D227 - Curtatone Data: 13 - 06 - 2023

Indirizzo: **via Cesare de Laugier**

Descrizione tavola grafica:
ESECUTIVO STRADA DI PENETRAZIONE

Nr. Tavola **Tav. 17 Integrazione volontaria**

Disegnato da	Dimensione	Data	Scala
Geom. Tizzi Damiano	625x935	13 - 06 - 2023	

Aggiornamento	Data	Modifica



- STRADA PRIVATA AD USO PUBBLICO mq 1.794,27
- linea illuminazione strada privata ad uso pubblico
- linea fognaria acque nere
- linea acquedotto
- linea telefonica e fibra
- linea ENEL MT a servizio cabina elettrica

