


CREATIVI - STAND ISTITUZIONALI - PAESI ESTERI - SPONSOR - ASSOCIAZIONI

LEGENDA

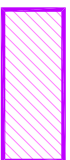


Creativi



Stand istituzionali



Paesi esteri

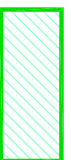


Sponsor




Associazioni


PRECISAZIONE

Le aree indicate rappresentano il massimo ingombro, tuttavia le singole bancarelle si intendono distanziate di minimo 50cm l'una dall'altra.

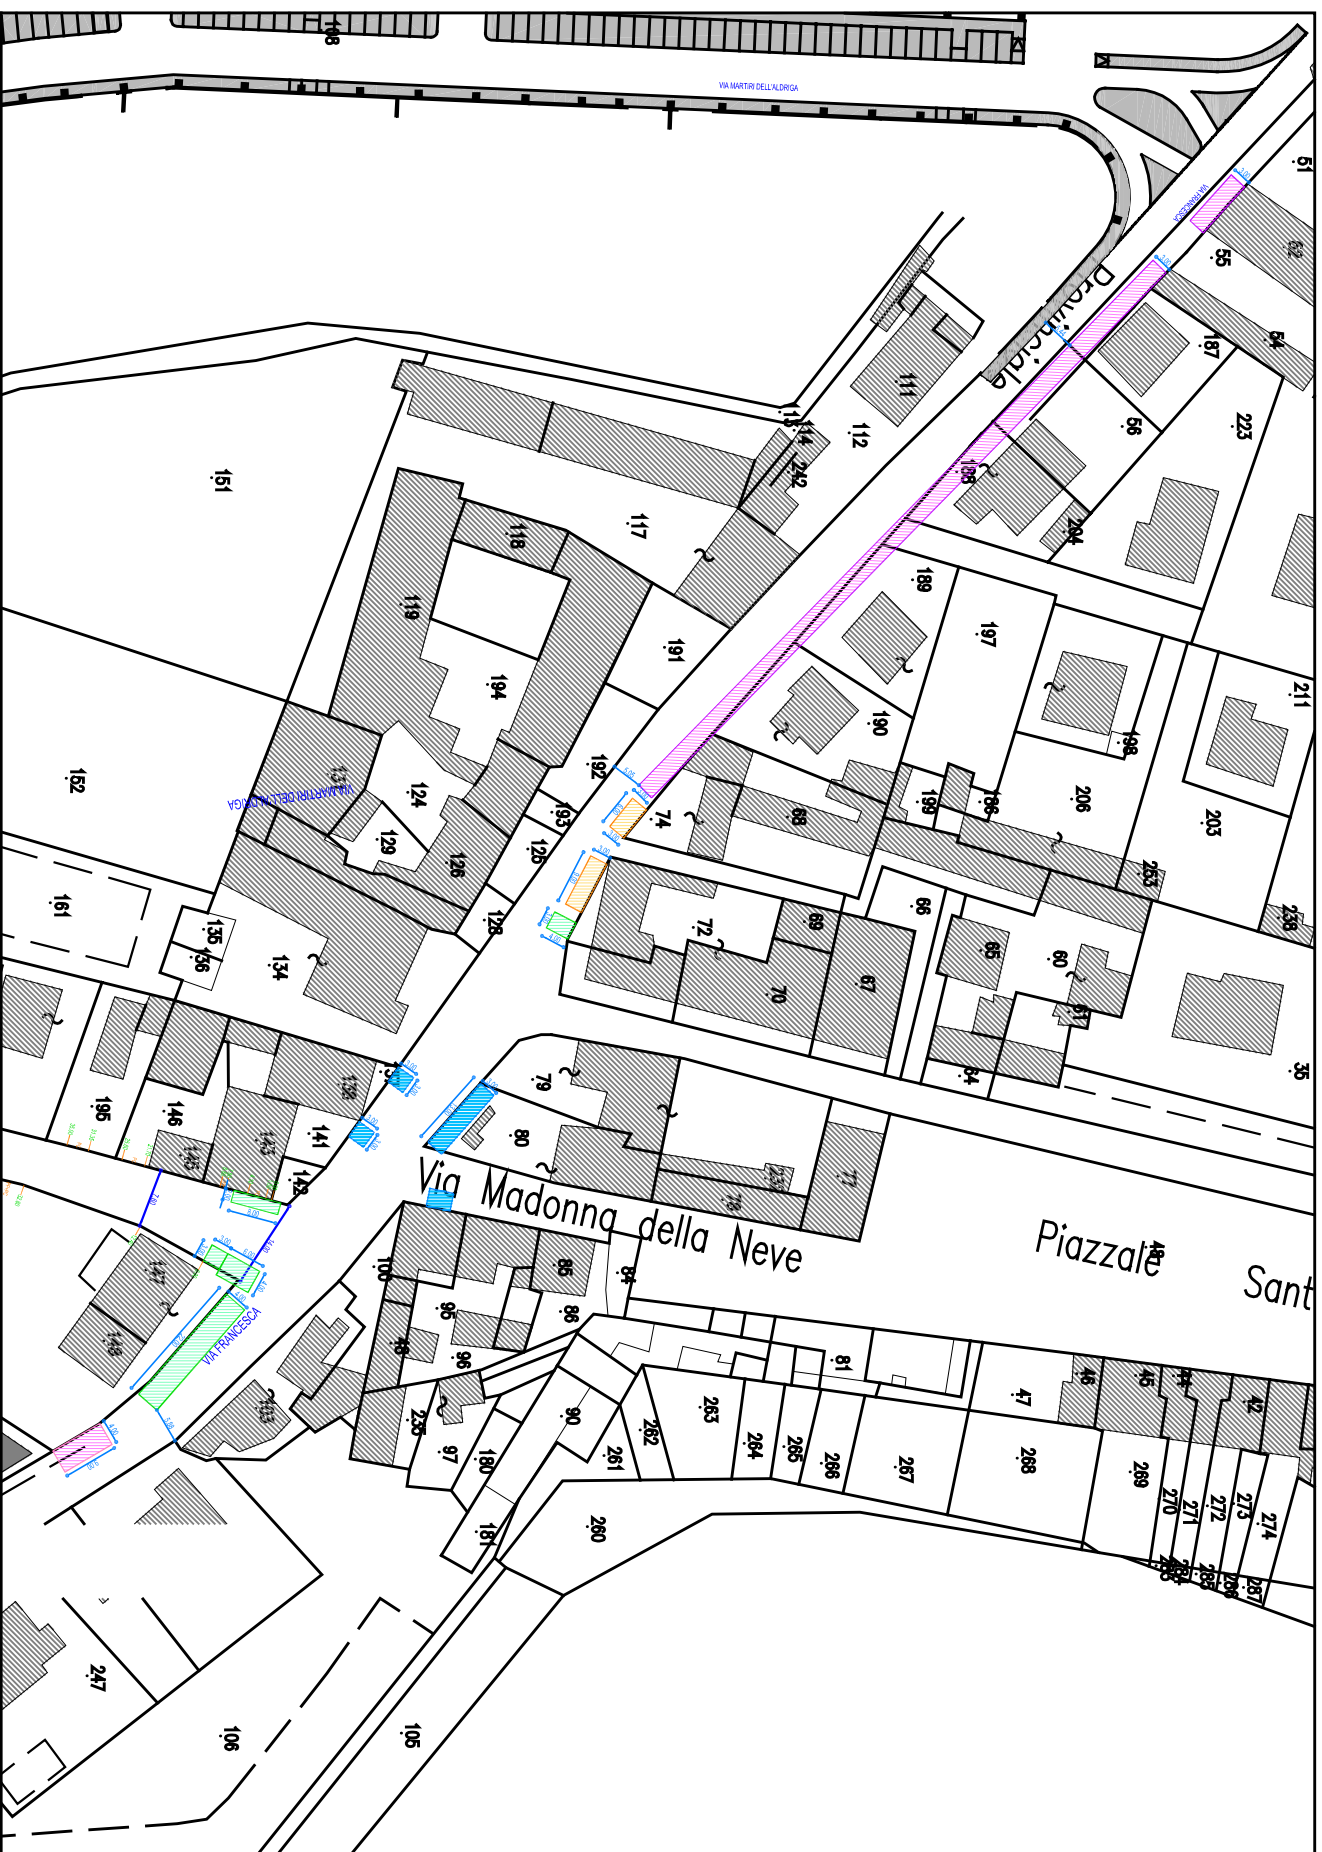

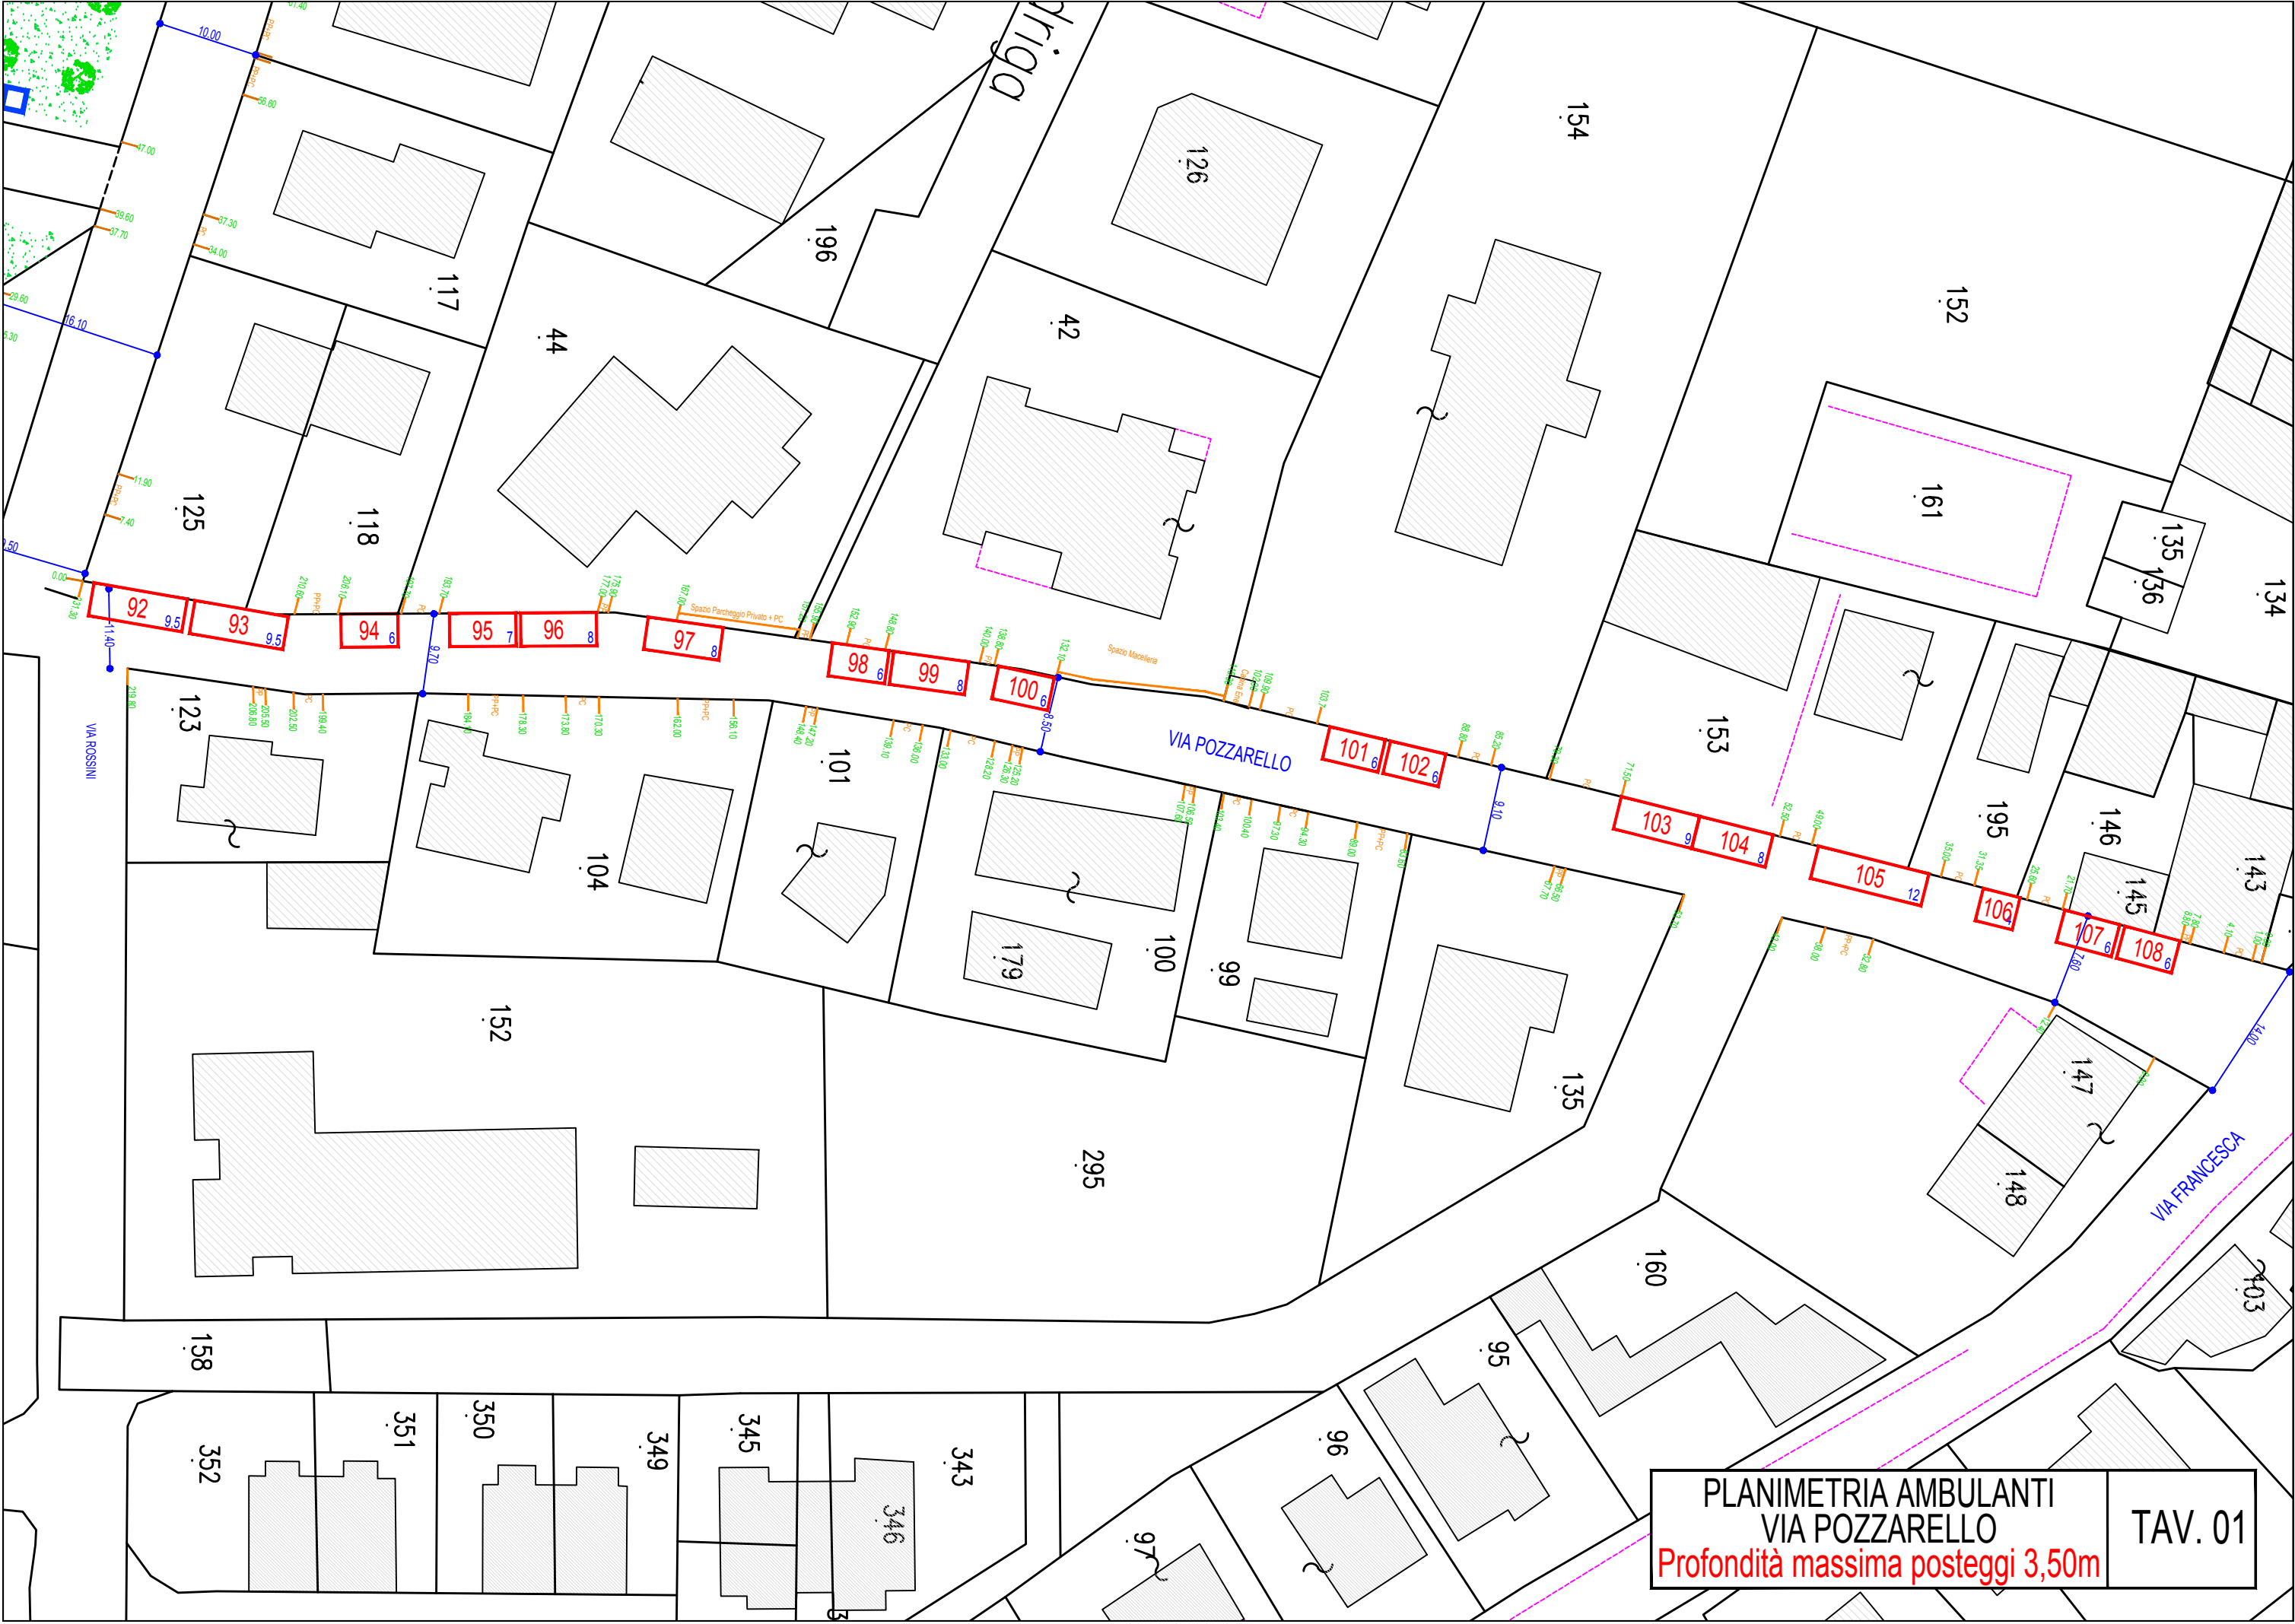


PLANIMETRIA AMBULANTI
 VIA POZZARELLO
 Profondità massima posteggi 3,50m

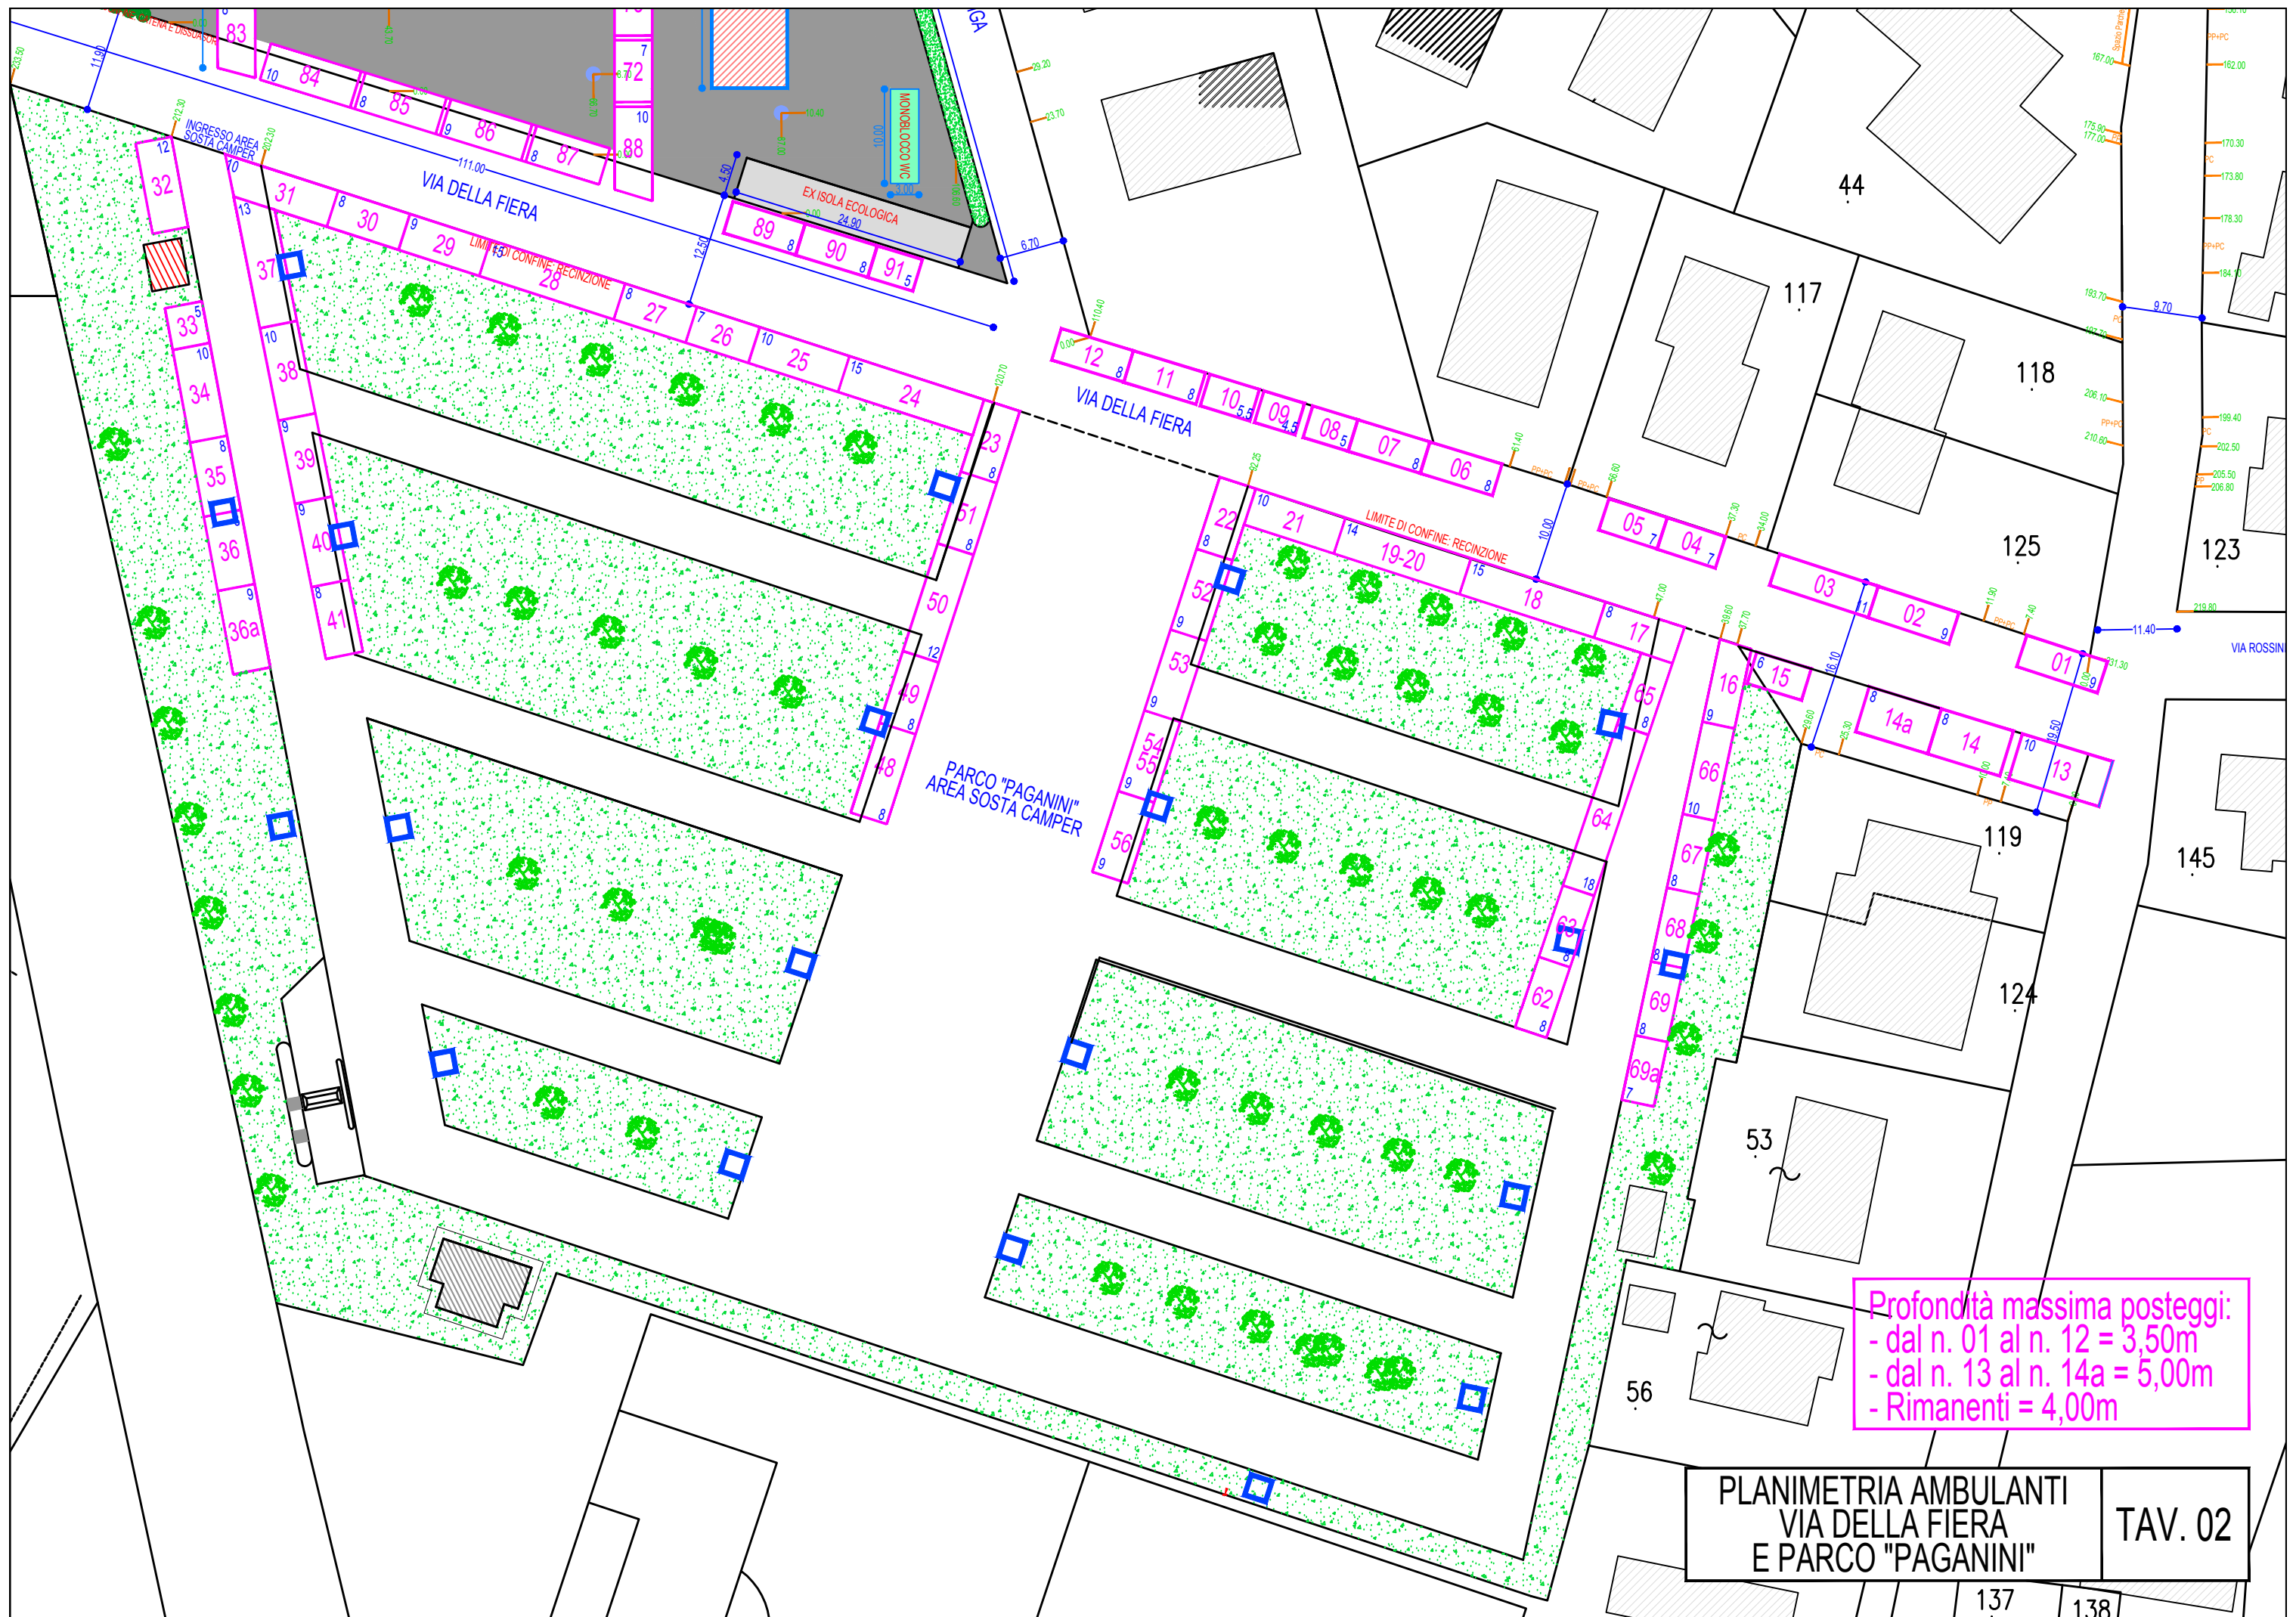

Profondità massima posteggi:
 - dal n. 01 al n. 12 = 3,50m
 - dal n. 13 al n. 14a = 5,00m
 - Rimanenti = 4,00m

PLANIMETRIA AMBULANTI
 VIA DELLA FIERA
 E PARCO "PAGANINI"

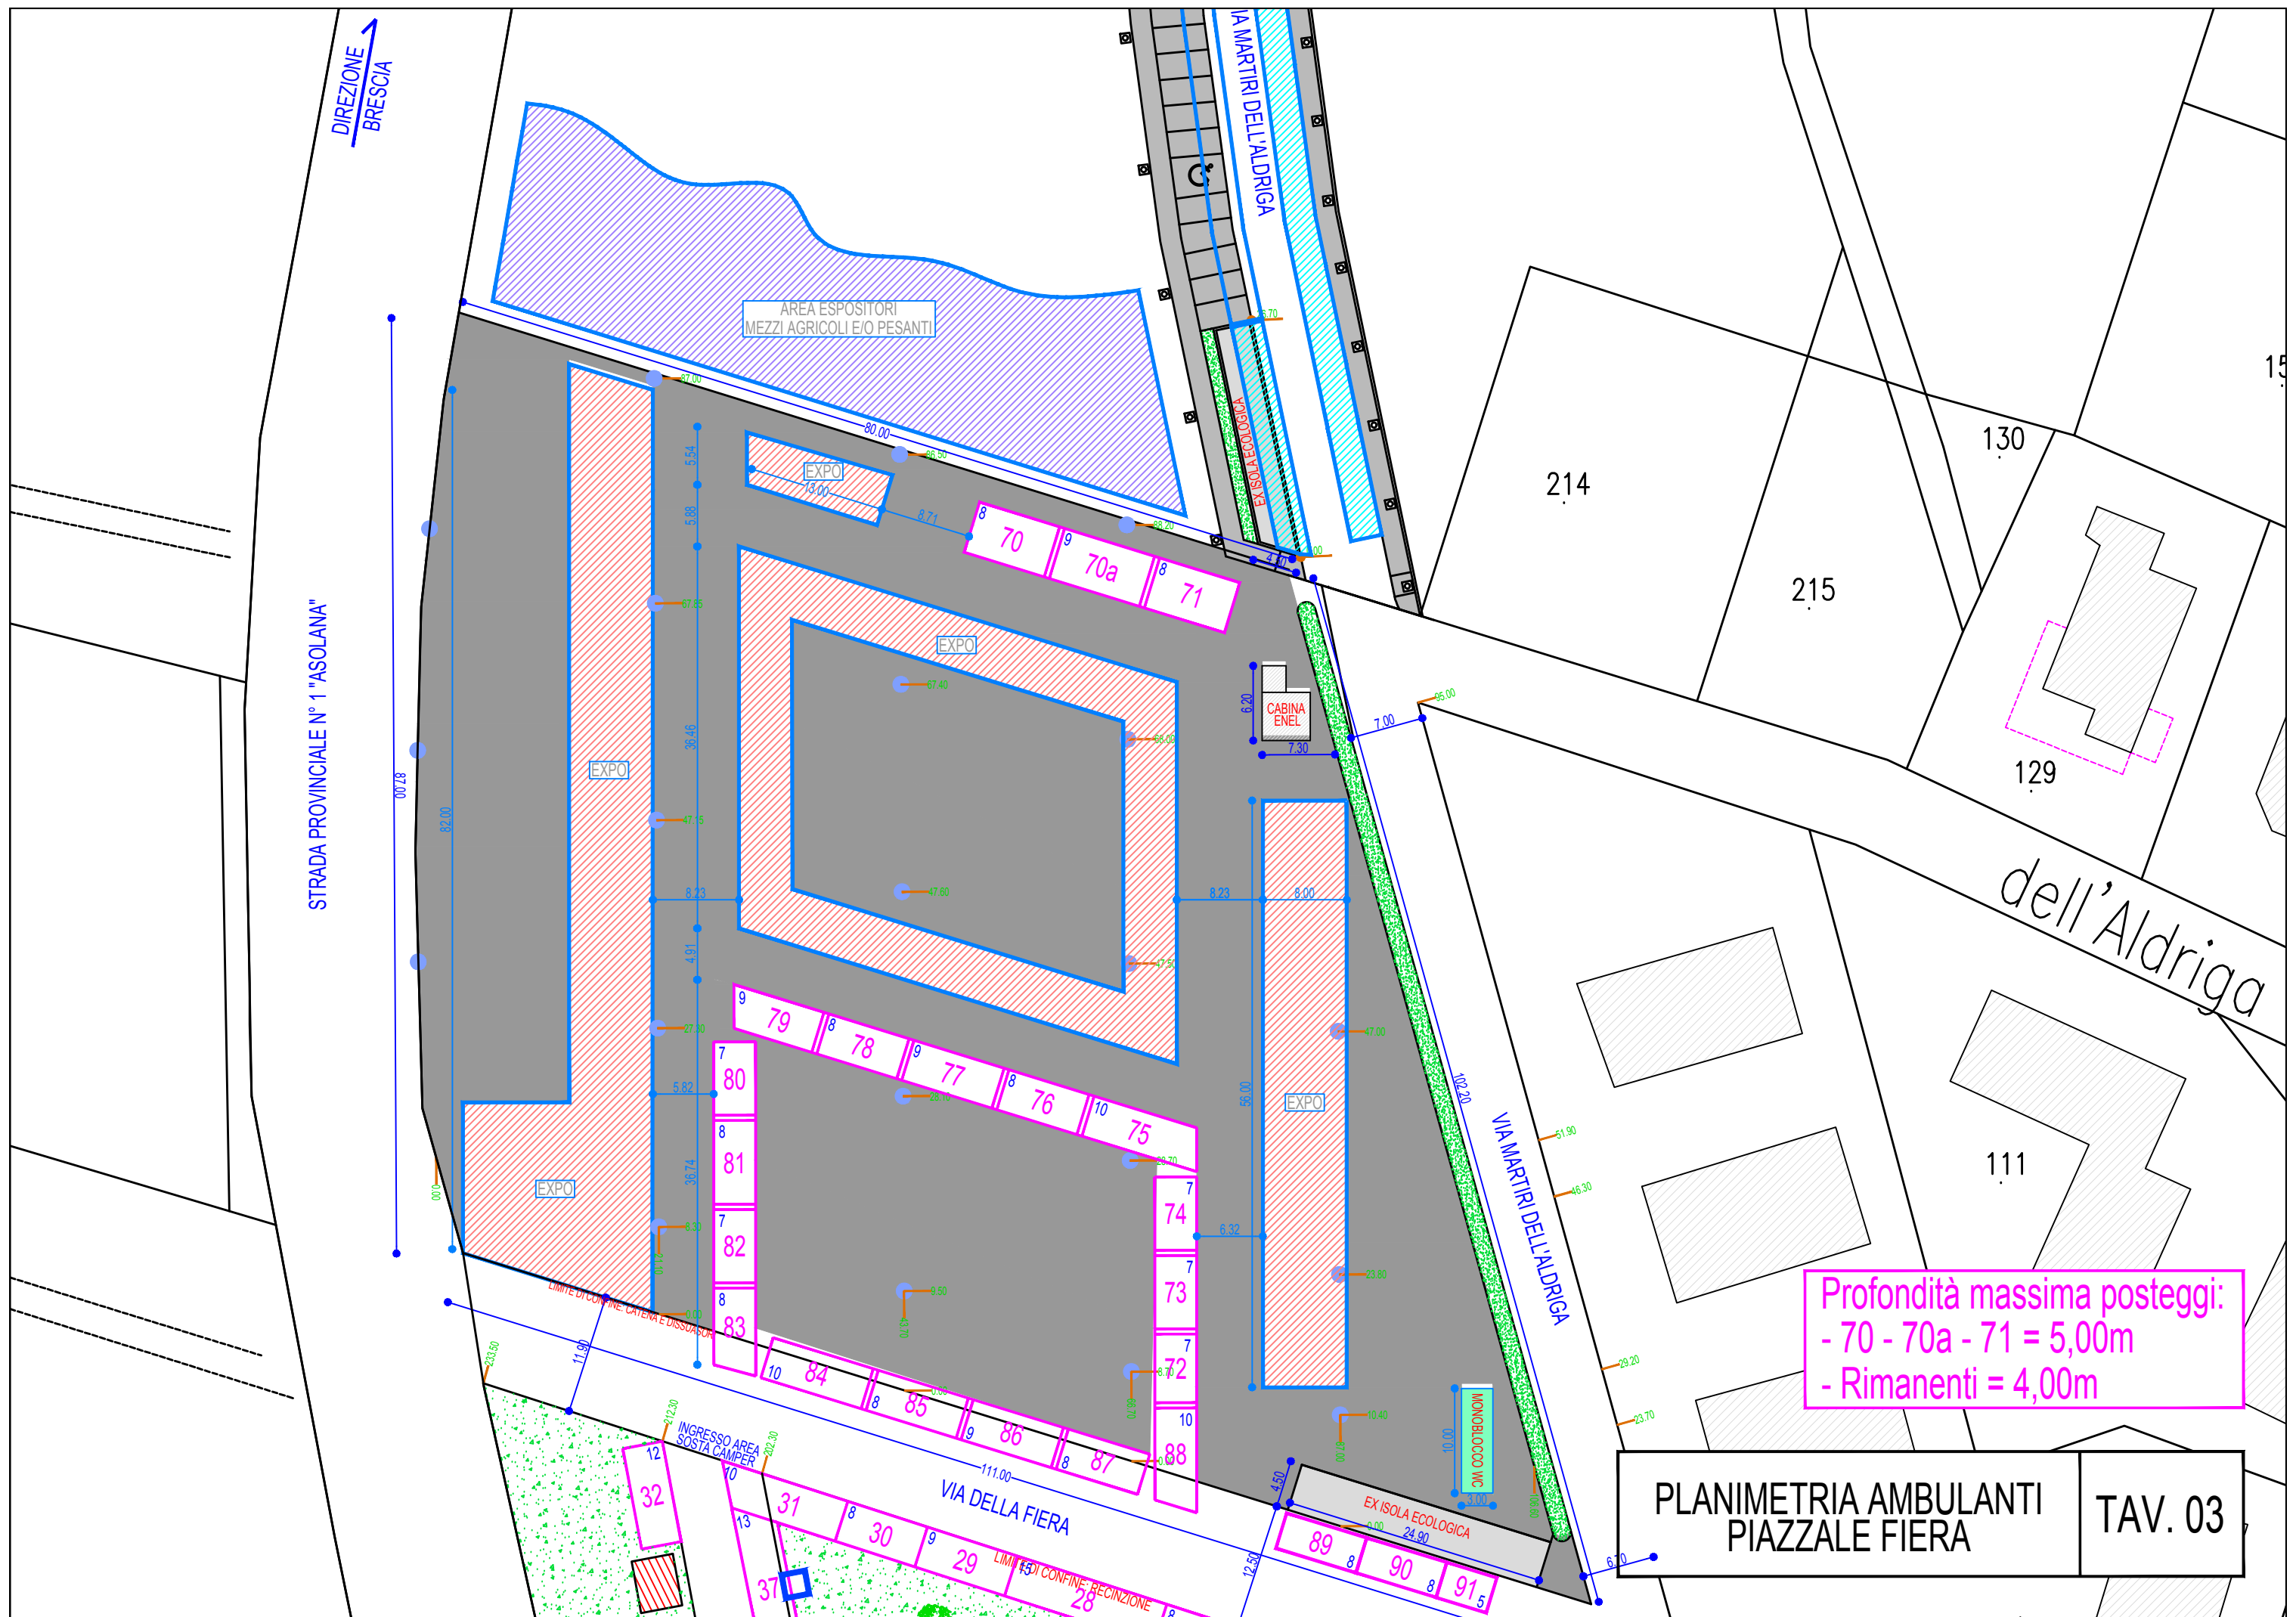

DIREZIONE
BRESCIA

STRADA PROVINCIALE N° 1 "ASOLANA"

AREA ESPOSITORI
MEZZI AGRICOLI E/O PESANTI

VIA MARTIRI DELL'ALDRIGA

dell'Aldriga

214

215

130

129

111

VIA MARTIRI DELL'ALDRIGA

VIA DELLA FIERA

Profondità massima posteggi:
- 70 - 70a - 71 = 5,00m
- Rimanenti = 4,00m

PLANIMETRIA AMBULANTI
PIAZZALE FIERA

TAV. 03

FIERA DELL'ASSUNTA 2018 VIA MARTIRI DEL'ALDRIGA MANIFESTAZIONE FIERISTICA - EXPO

PRECISAZIONE

Le aree indicate rappresentano il massimo ingombro, tuttavia le singole bancarelle si intendono distanziate di minimo 50cm l'una dall'altra.

