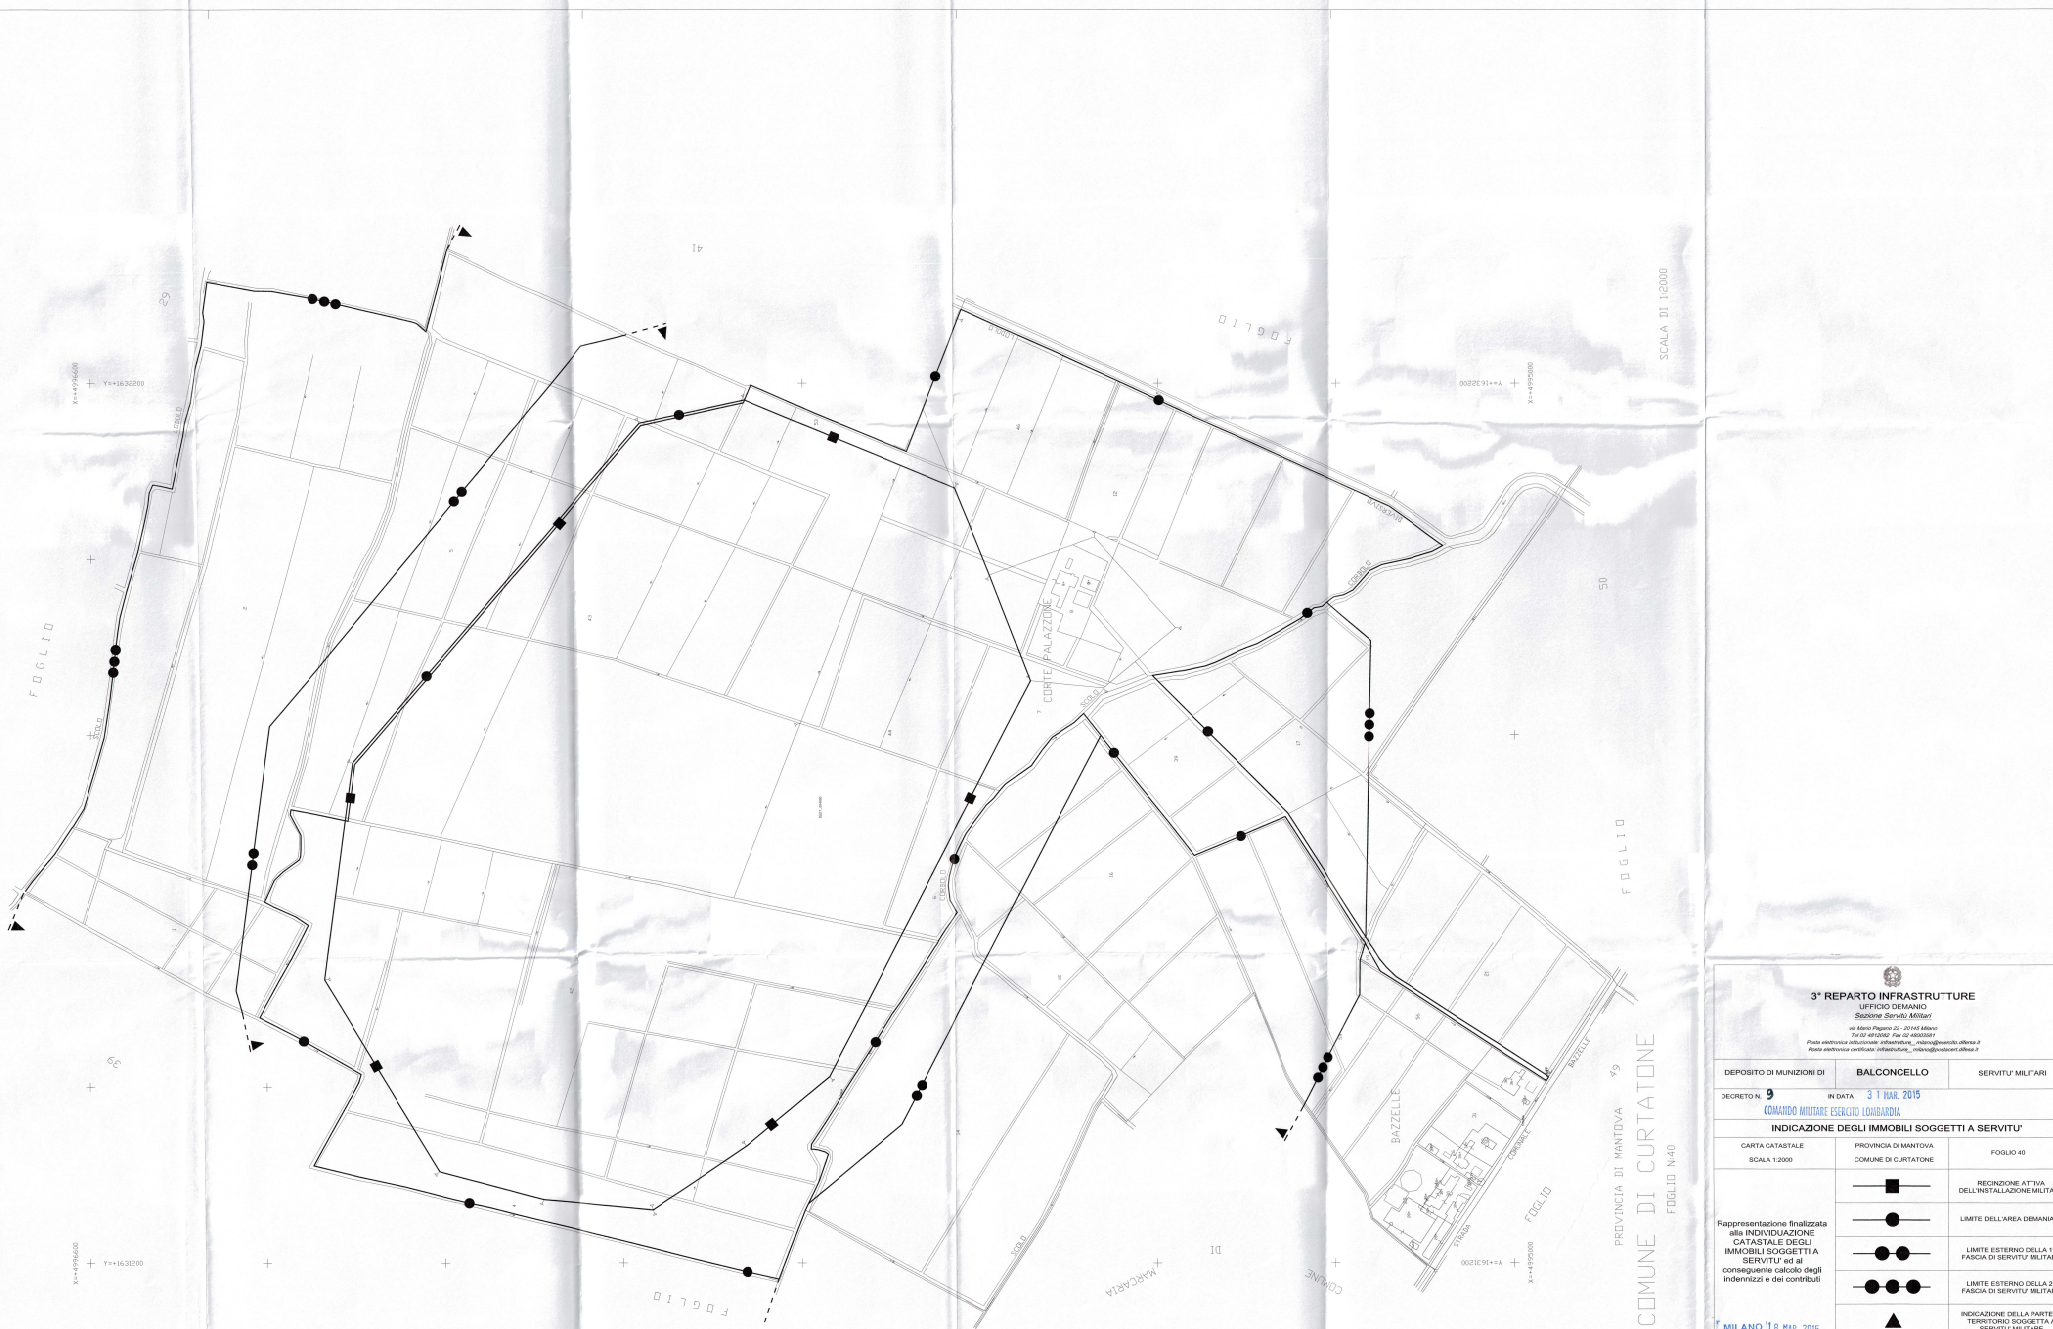


3° REPARTO INFRASTRUTTURE
UFFICIO DEMANIO
*Sezione Servitù Militari*

*via Mario Pagano 21 - 20145 Milano*
*Tel 02 48128362 Fax 02 48933581*
*Posta elettronica istituzionale: infrastrutture_ milano@esercito.difesa.it*
*Posta elettronica certificata: infrastrutture_ milano@postacert.difesa.it*

| DEPOSITO DI MUNIZIONI DI | BALCONCELLO | SERVITU' MILI"ARI |
|---|---|---|

DECRETO N. 9 IN DATA 31 MAR. 2015
COMANDO MILITARE ESERCITO LOMBARDIA

**INDICAZIONE DEGLI IMMOBILI SOGGETTI A SERVITU'**

| | | |
|---|---|---|
| CARTA CATASTALE<br>SCALA 1:2000 | PROVINCIA DI MANTOVA<br>COMUNE DI CURTATONE | FOGLIO 40 |
| Rappresentazione finalizzata alla INDIVIDUAZIONE CATASTALE DEGLI IMMOBILI SOGGETTI A SERVITU' ed al conseguente calcolo degli indennizzi e dei contributi | | RECINZIONE ATTIVA DELL'INSTALLAZIONE MILITARE |
| | | LIMITE DELL'AREA DEMANIALE |
| | | LIMITE ESTERNO DELLA 1ª FASCIA DI SERVITU' MILITARE |
| | | LIMITE ESTERNO DELLA 2ª FASCIA DI SERVITU' MILITARE |
| | | INDICAZIONE DELLA PARTE DI TERRITORIO SOGGETTA A SERVITU' MILITARE |

MILANO 18 MAR. 2015

N.B.: NON TUTTI I SIMBOLI INDICATI NELLA LEGENDA SONO NECESSARIAMENTE PRESENTI NEL FOGLIO DI MAPPA

IL CAPO SEZIONE
1° Mar. Luigi D'ONOFFIO

IL CAPO UFFICIO
Funz. Amm.vo Dott.ssa Valeria Emilia CICCHITTI

IL COMANDANTE f.f. s.v.
Ten. Col. g.Corrado Alfonso PICCIONE