



Telecom Italia S.p.A.

Network Operation Area Nord Ovest
Infrastructures Engineering

Inviata a mezzo PEC

Spett.le **Comune di
Curtatone
c.a. Sig. Sindaco**

comune.curtatone@legalmail.it

Spett.le **ARPA Lombardia
Dipartimento di
Mantova**
*dipartimentomantova.arpa@pec.re
gione.lombardia.it*

Milano, 20/11/2015

Oggetto: : Piano di localizzazione impianti telefonia cellulare (L.R. 11/01 art 4 comma 11) - Anno 2016

Con la presente Vi comunichiamo che, nel corso del prossimo anno, la scrivente Società prevede l'implementazione di nuovi impianti sul territorio del Vostro comune al fine di poter rispettare gli obblighi derivanti dalle licenze rilasciate dalla Autorità delle Comunicazioni per l'esercizio dei diversi servizi di telefonia mobile (in tecnologia GSM 900,Mhz, GSM1800 Mhz, UMTS ed LTE), con particolare riferimento al potenziamento del servizio di comunicazione pubblico e della rete a larga banda mobile.

Vi inviamo pertanto, in riferimento alla Legge Regionale n.11/2001 art 4 comma 11, la nuova configurazione delle aree di ricerca allo scopo individuate, quali ambiti idonei per la collocazione dei nuovi impianti secondo il progetto elaborato per i fini sopra evidenziati.

Si precisa in proposito che le suddette aree sono da ritenersi indicative, e come tali non vincolanti per la scrivente Società, poiché calcolate sulla base dei dati tecnici ad oggi disponibili tenendo conto della rete attualmente in servizio. Le modalità di sviluppo effettivo della rete, infatti, con la progressiva implementazione di nuovi impianti, potrebbero comportare la necessità di revisione del progetto radio e la conseguente verifica/revisione della ubicazione oggi prevista per le nuove stazioni radio base.




A disposizione per ogni chiarimento porgiamo distinti saluti.

Telecom Italia S.p.A.
Daide Polidori

PIANO DI LOCALIZZAZIONE

COMUNE DI CURTATONE

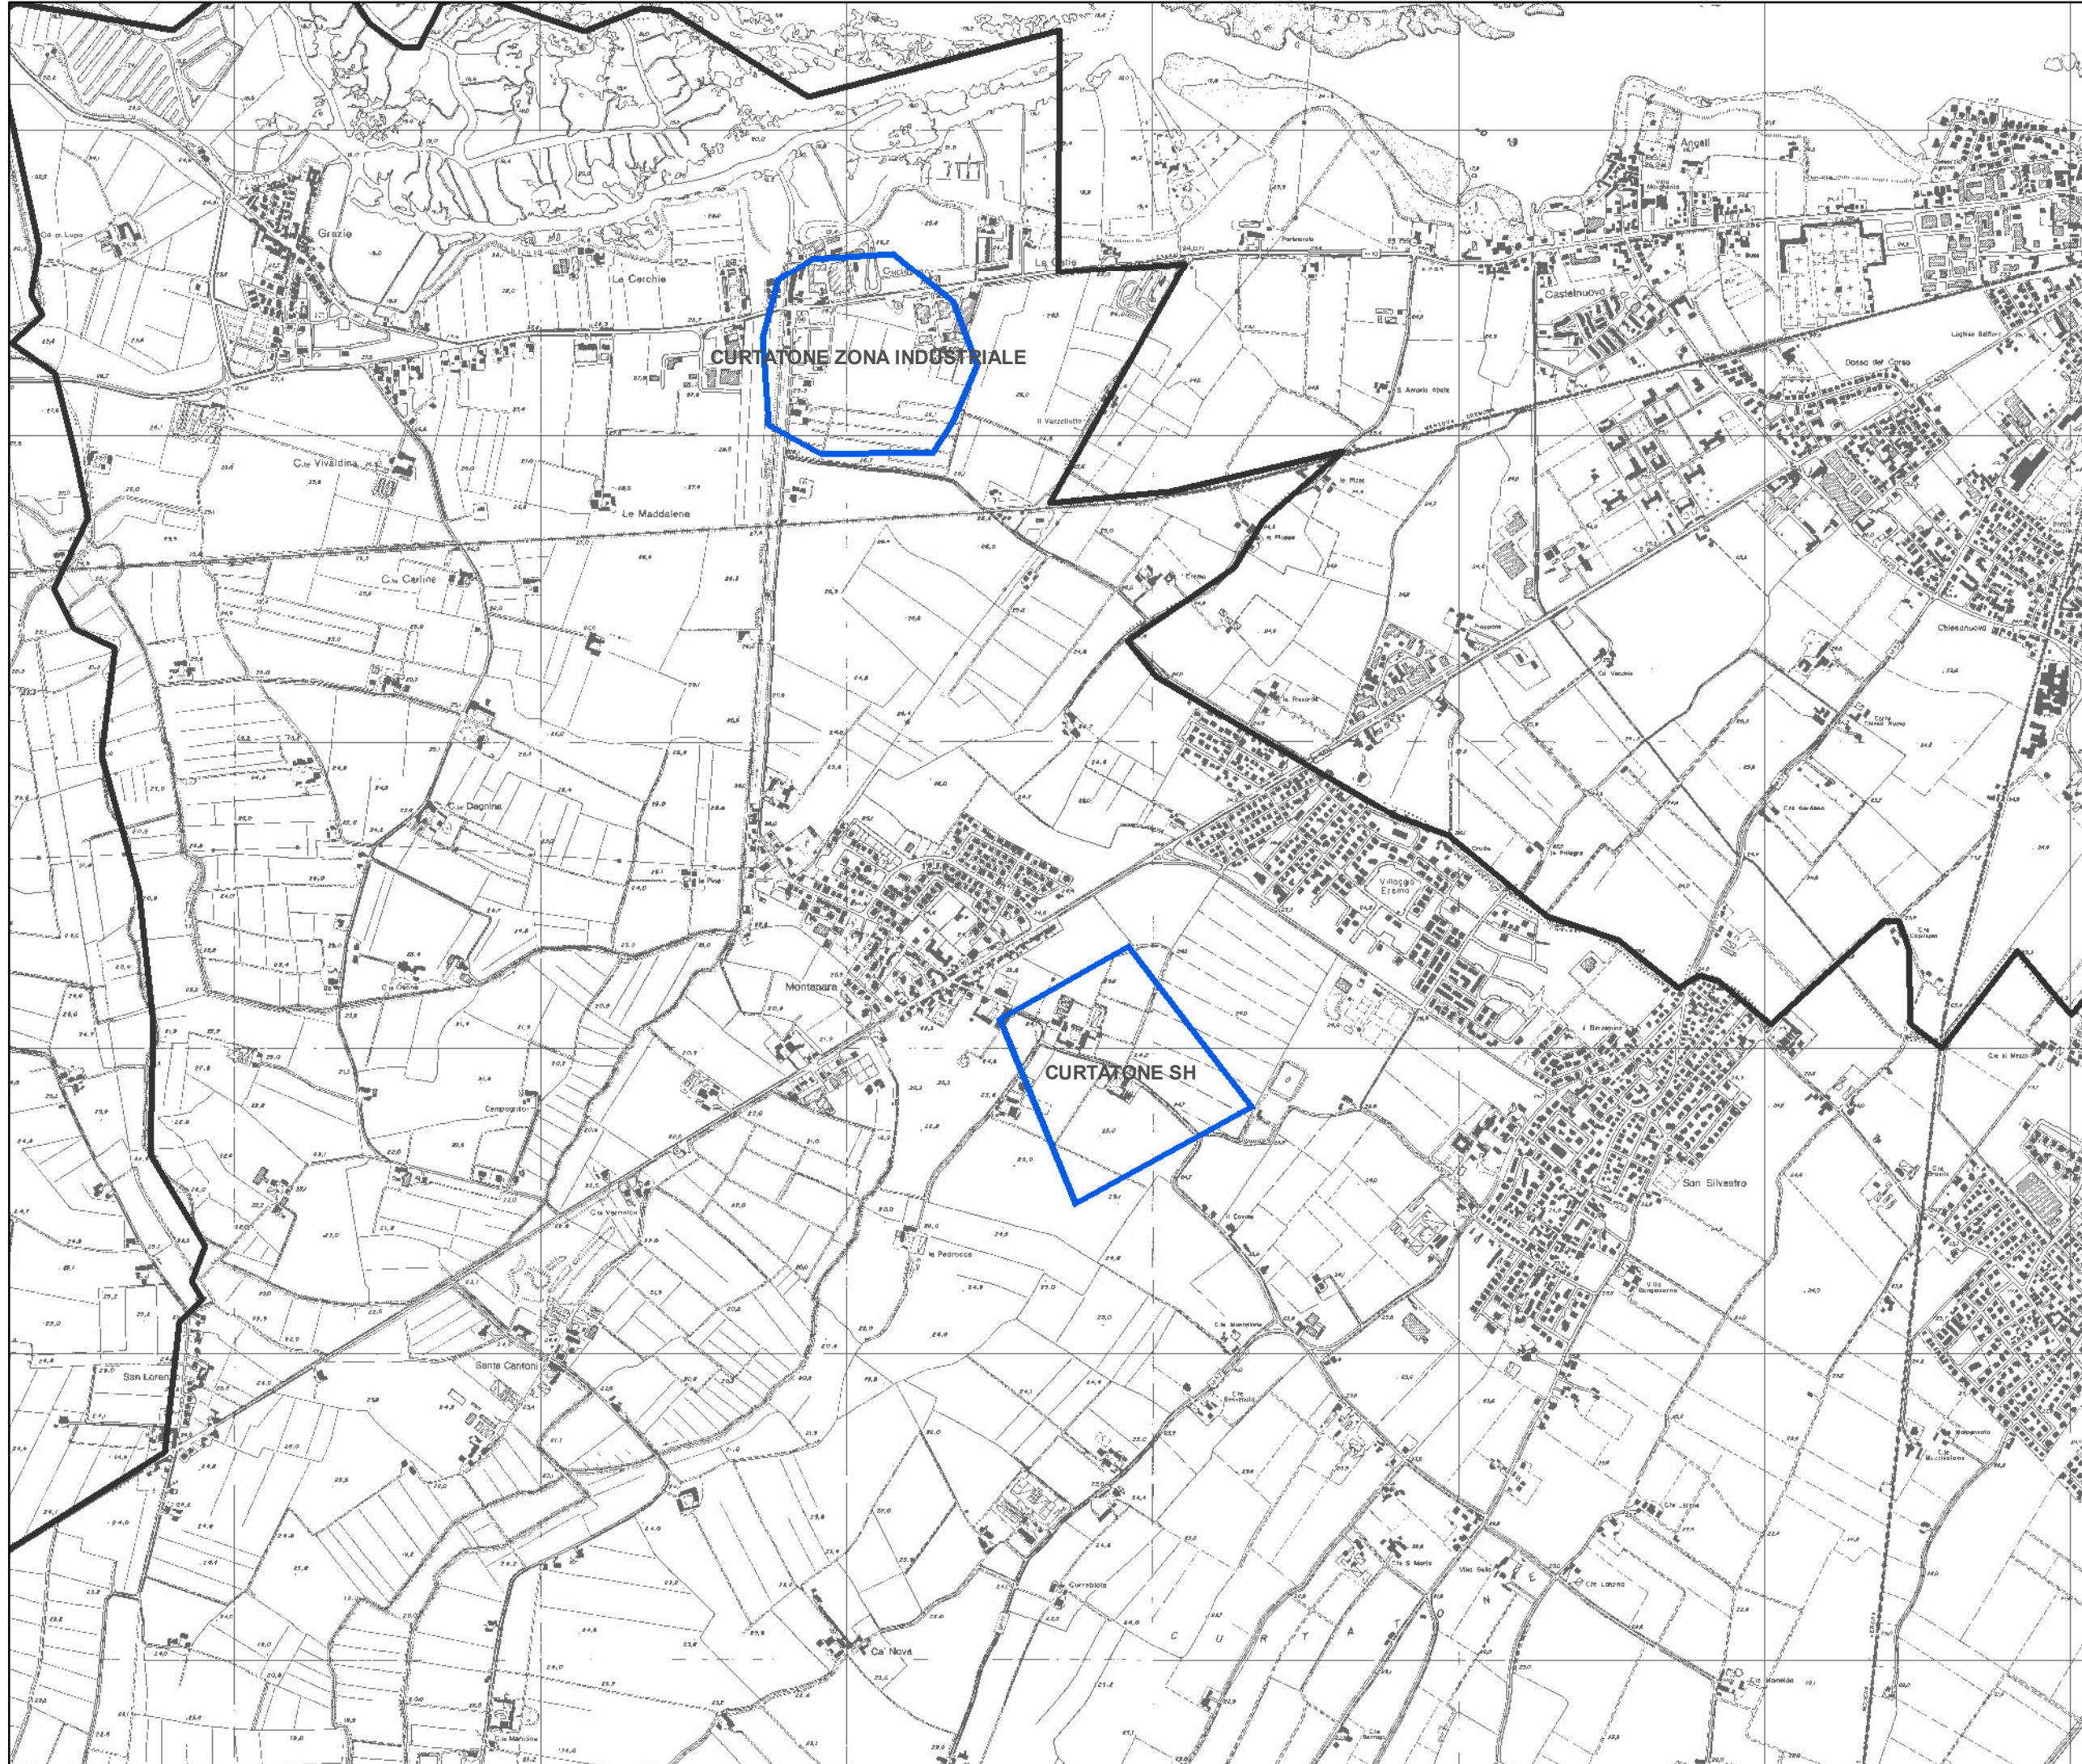

Legend

-  Aree di Ricerca
-  Confini Comunali

SCALA 1:20000