



# PROSPETTO SUD-OVEST

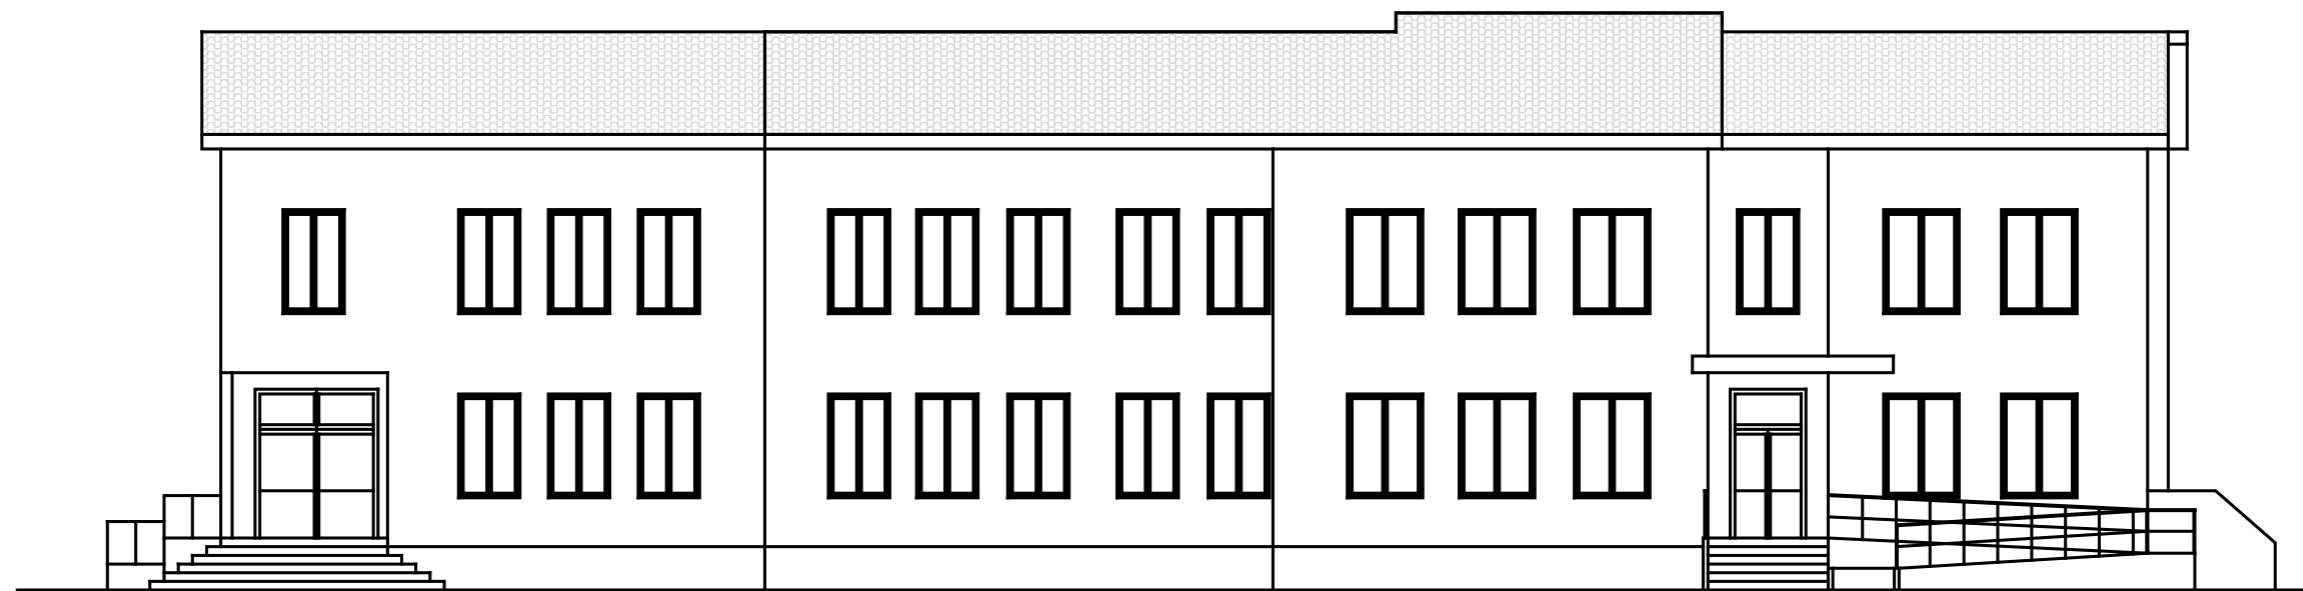

# PROSPETTO NORD-EST

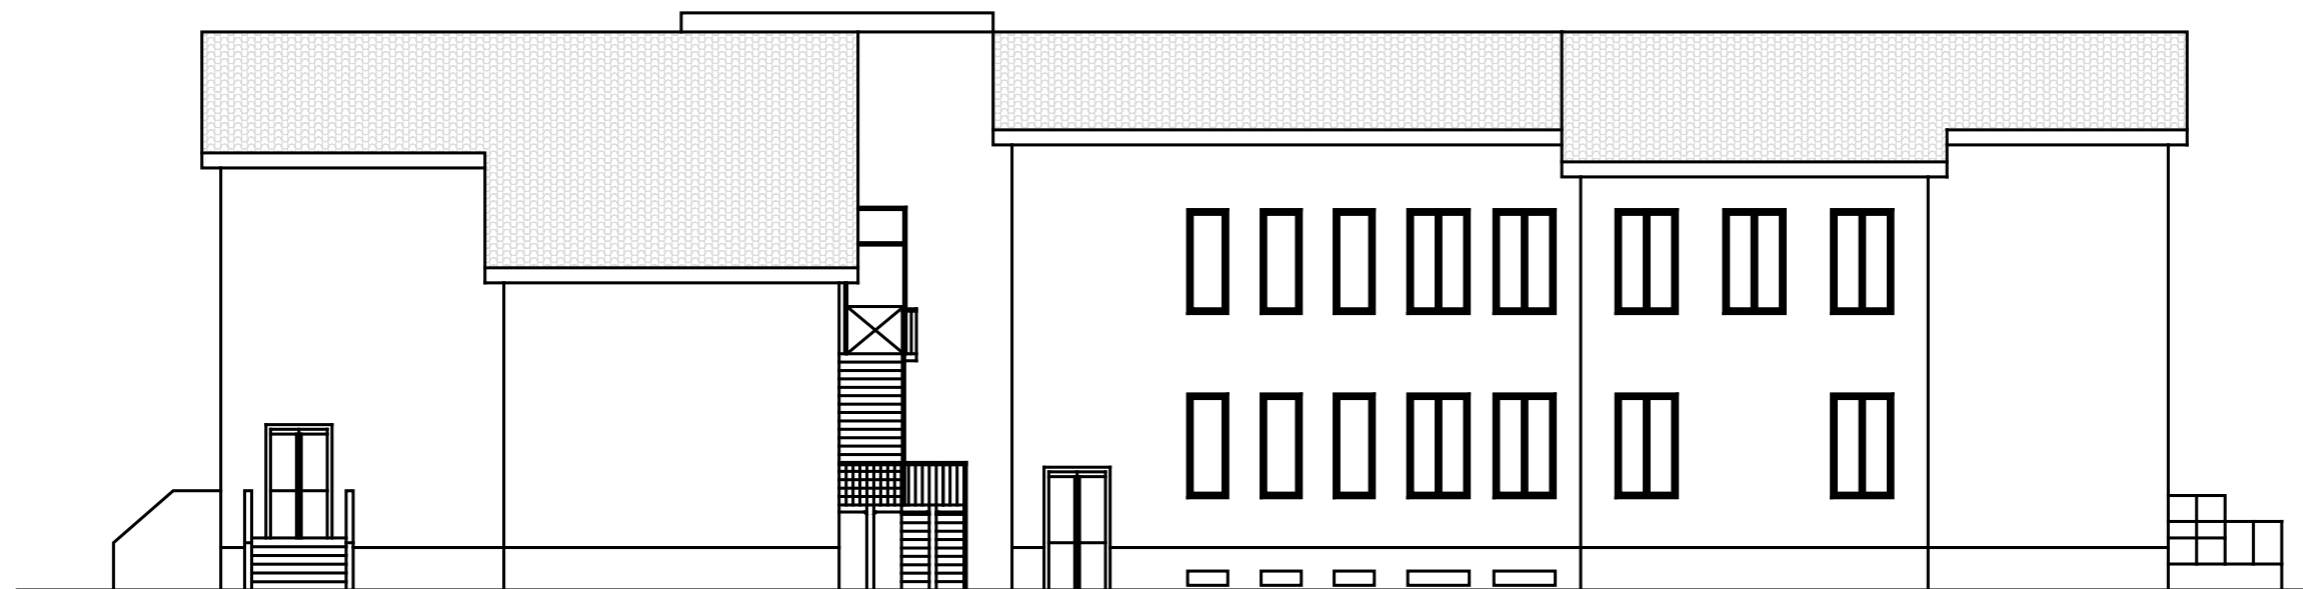

C.I.G. 5420449803



|                                       |            |                        |
|---------------------------------------|------------|------------------------|
| COMUNE DI CURTATONE                   |            | PROVINCIA DI MANTOVA   |
| STAZIONE APPALTANTE                   |            | IL TECNICO             |
| COMUNE DI CURTATONE                   |            | TROMBANI ING. GIOVANNI |
| OPERA                                 |            |                        |
| AMPLIAMENTO SCUOLA PRIMARIA DI LEVATA |            |                        |
| STAVOLA                               | DATA       | SCALA                  |
| 03 - Prospetti stati attuale          | 23/09/2013 | 1:-                    |