




# PIANTA PIANO RIALZATO

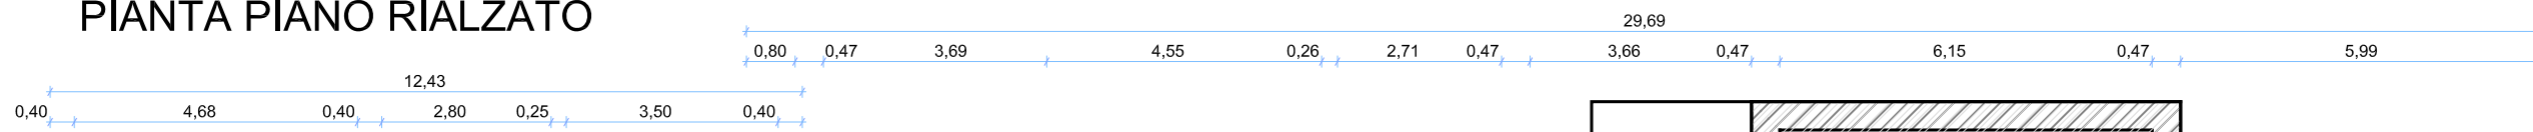

## LEGENDA:



PARTE DI EDIFICIO ESISTENTE

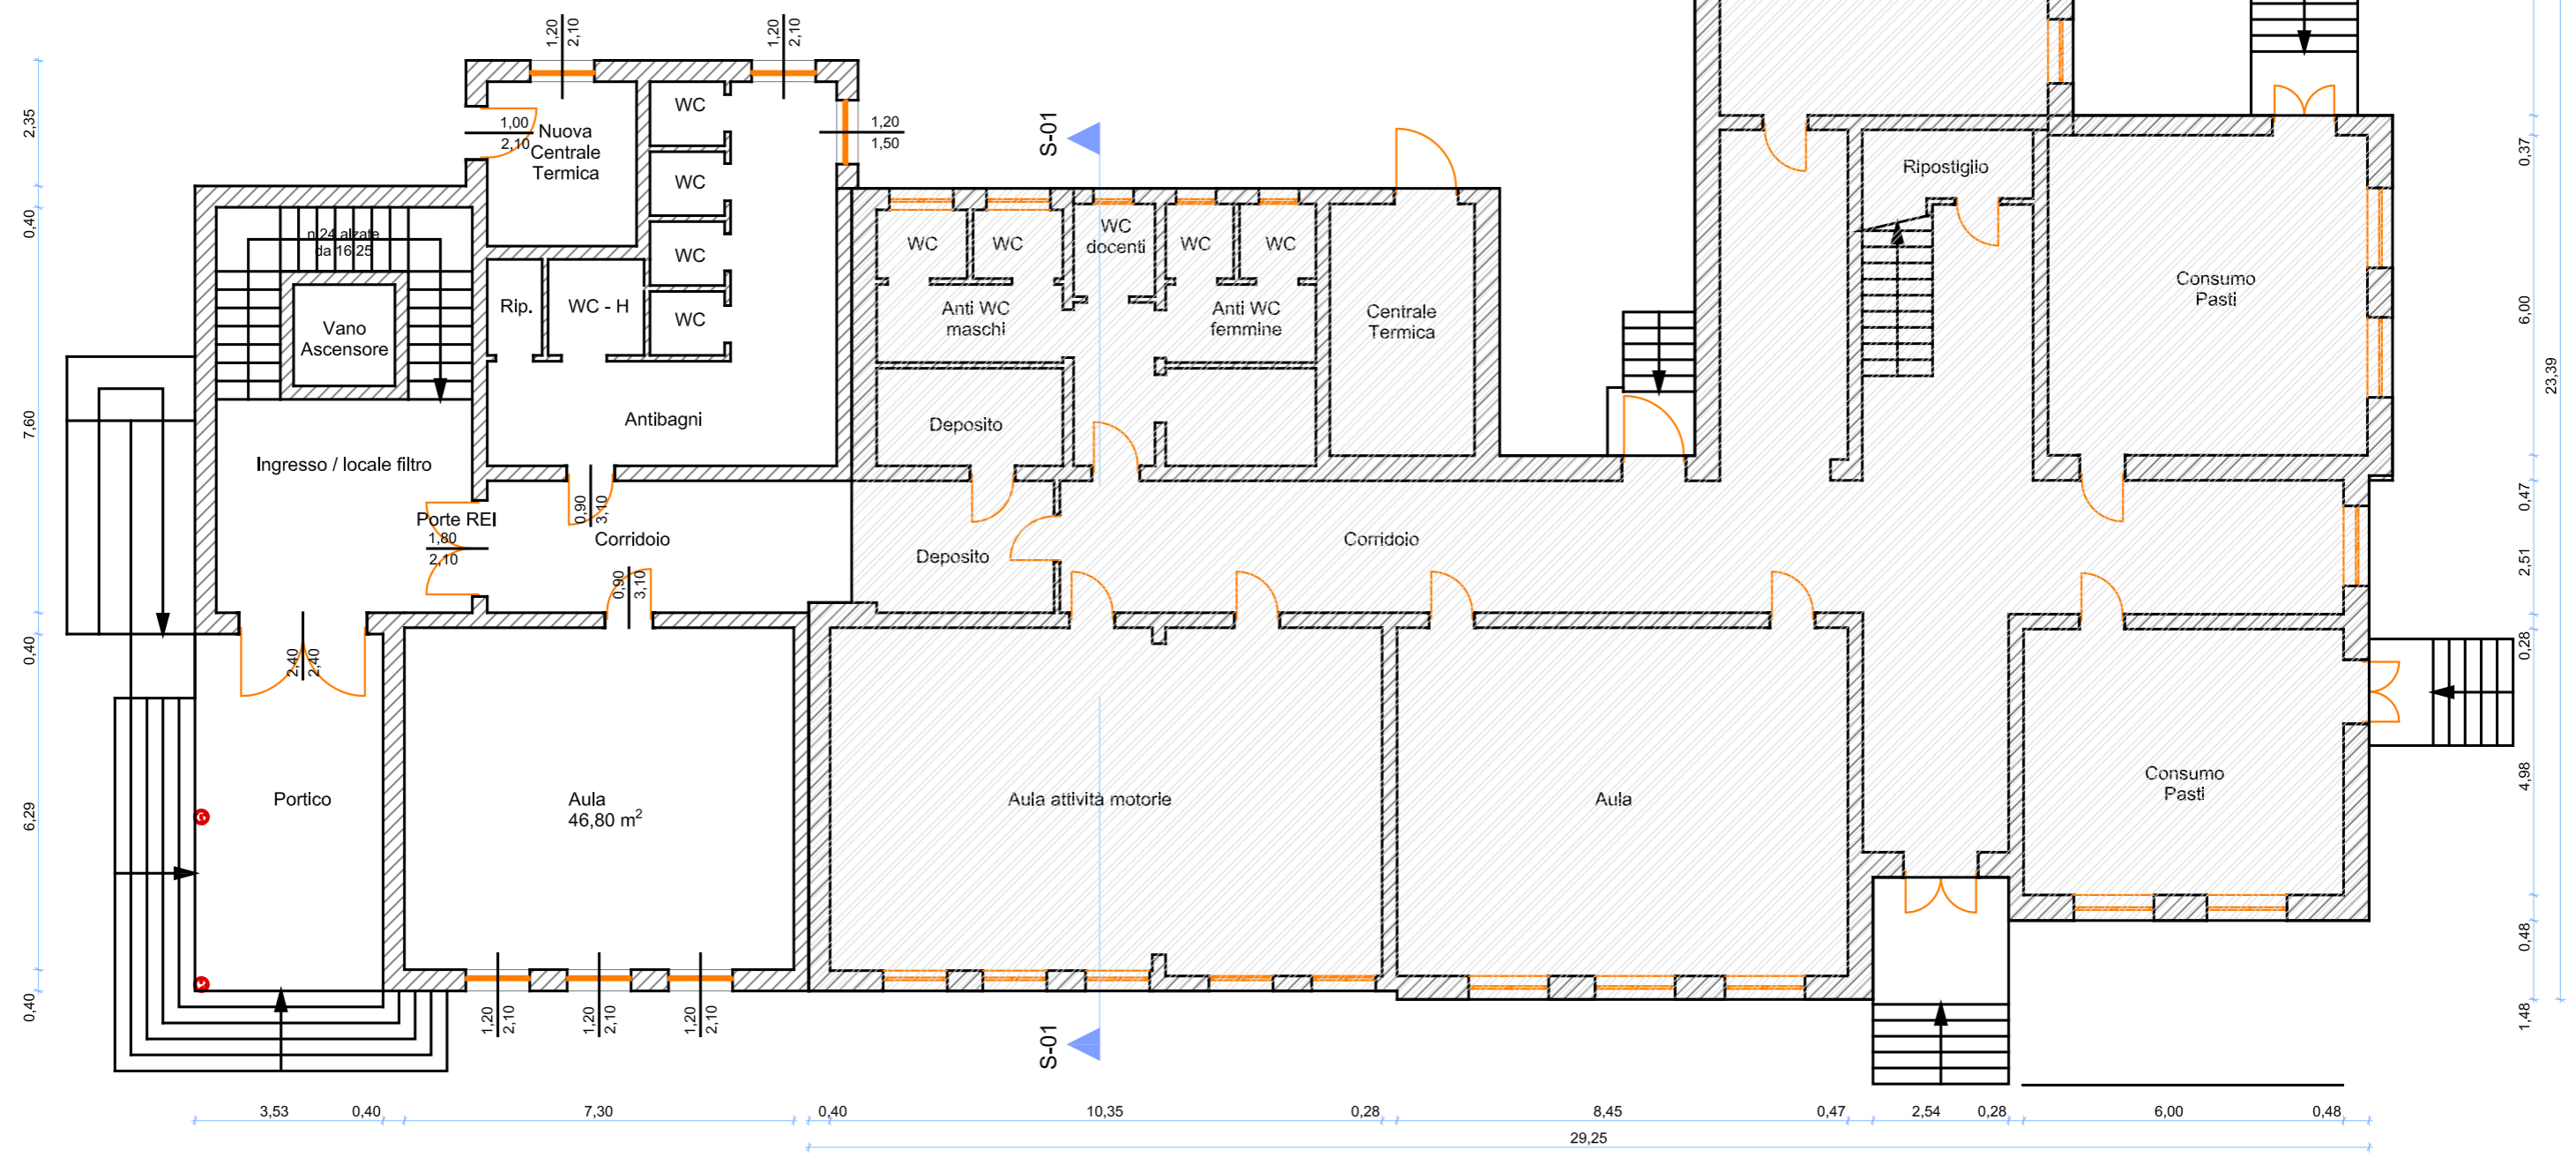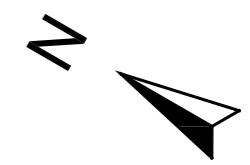

COMUNE DI CURTATONE	PROVINCIA DI MANTOVA	
STAZIONE APPALTANTE	IL TECNICO	
COMUNE DI CURTATONE	TROMBANI ING. GIOVANNI	
OPERA		
AMPLIAMENTO SCUOLA PRIMARIA DI LEVATA		
TAVOLA	DATA	SCALA
06 - Planimetria stato di progetto	23/09/2013	1:125
terra		

C.I.G. 5420449803