



PIANTA PIANO PRIMO

LEGENDA:

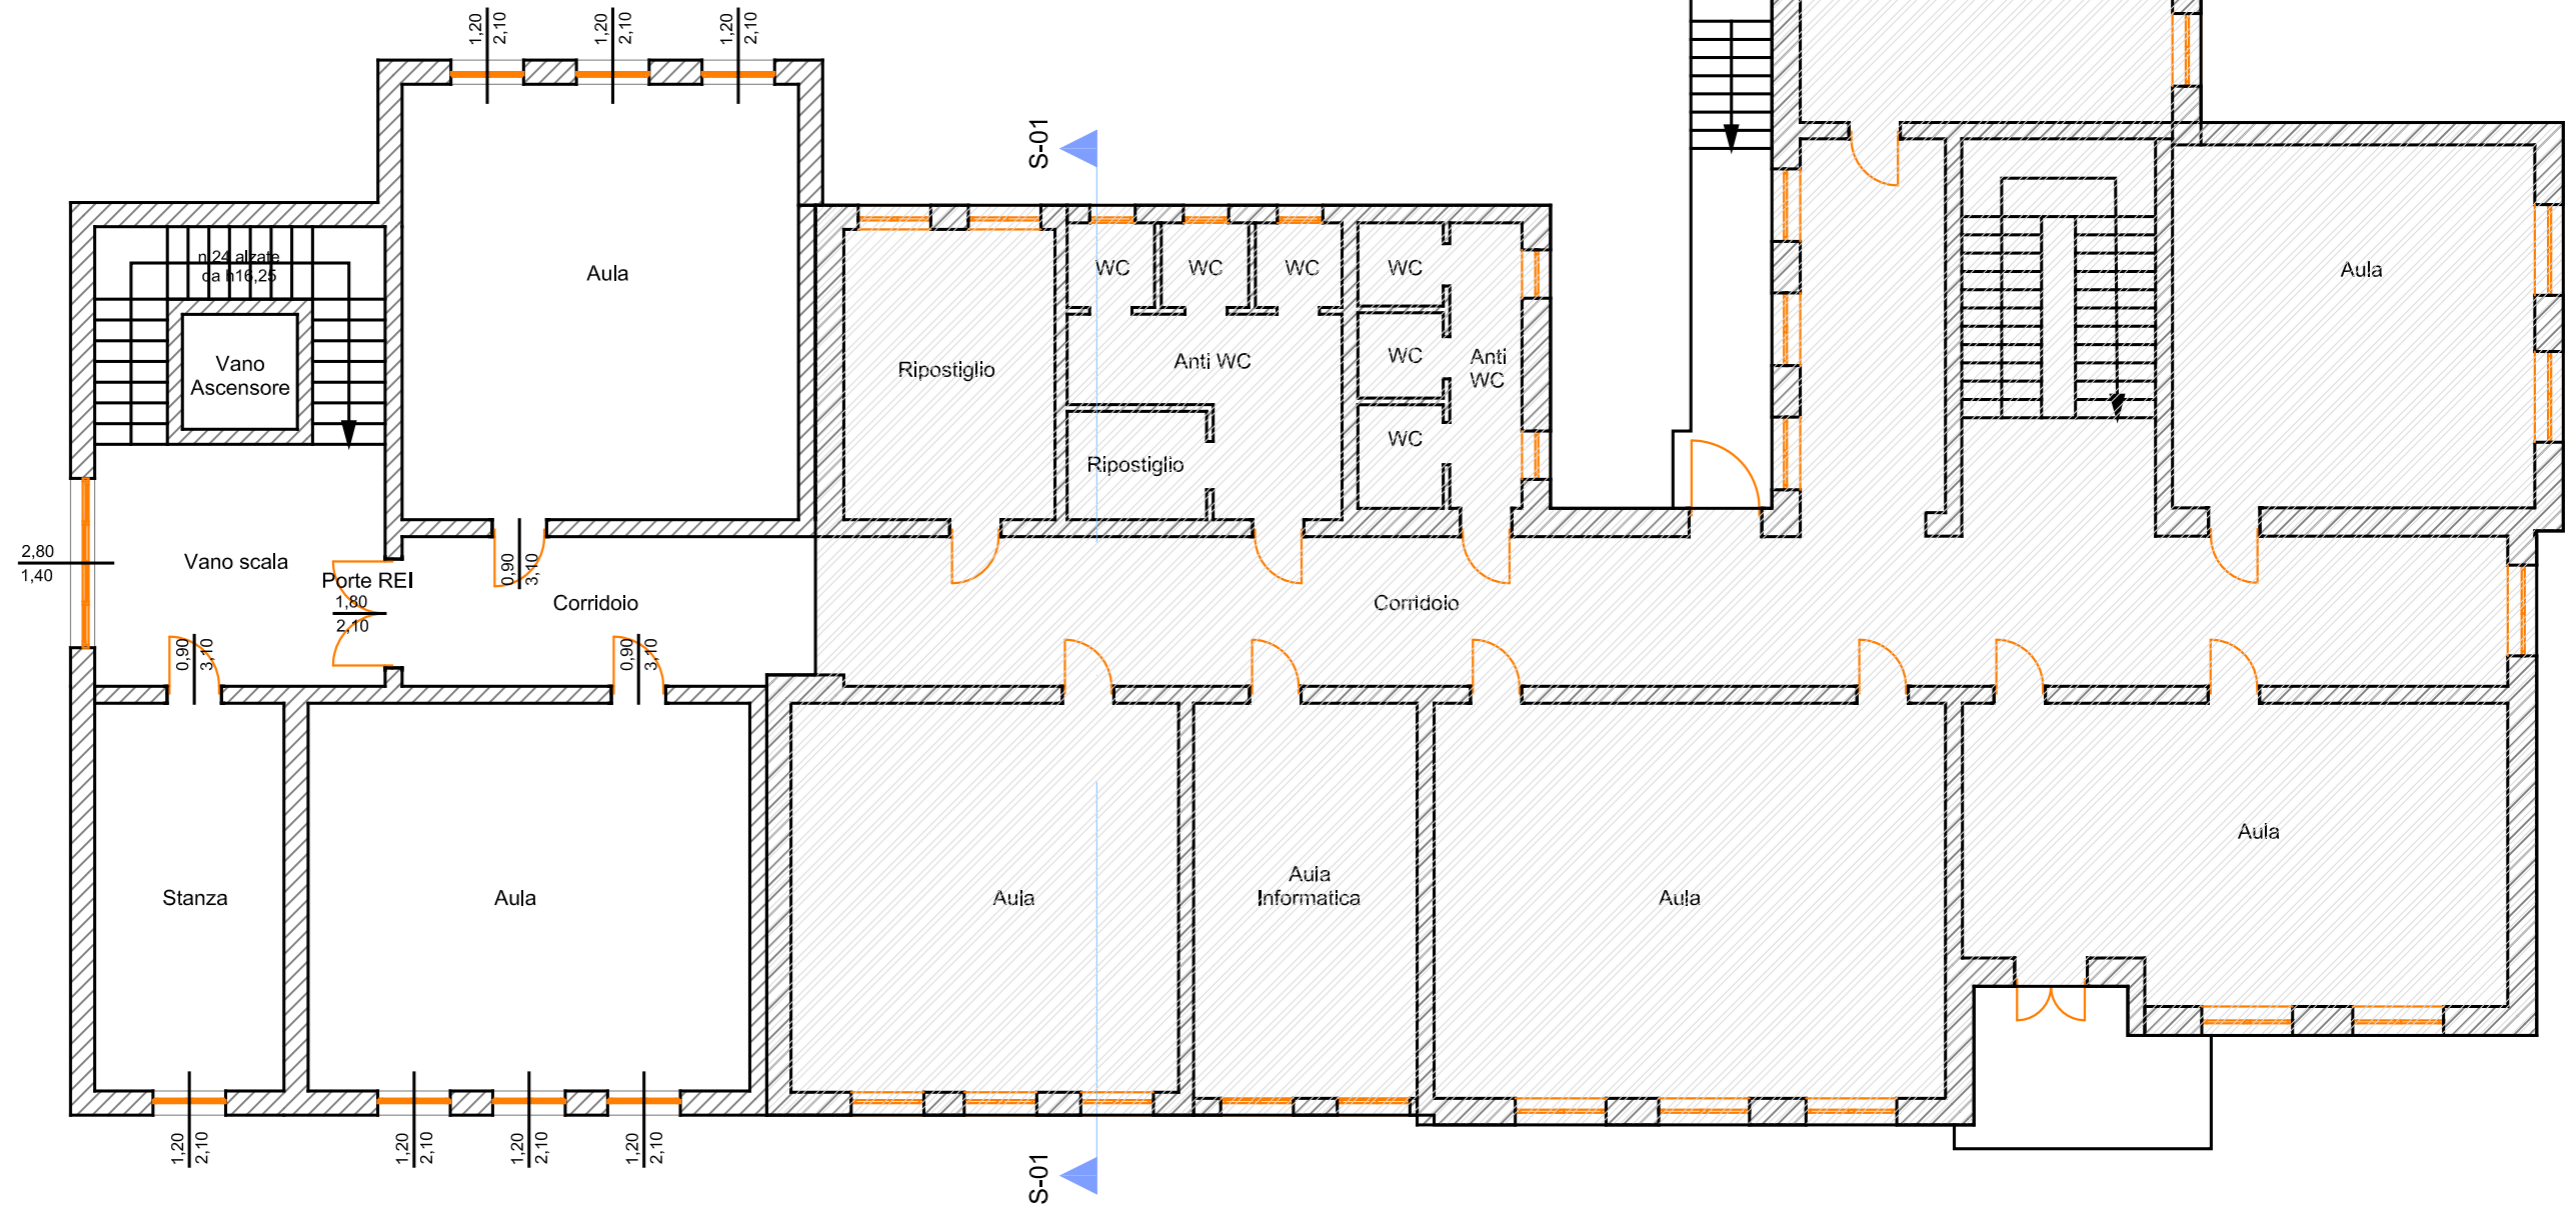

PARTE DI EDIFICIO ESISTENTE

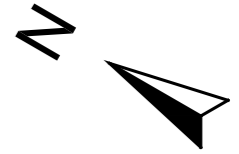

C.I.G. 5420449803



COMUNE DI CURTATONE	PROVINCIA DI MANTOVA	
STAZIONE APPALTANTE	IL TECNICO	
COMUNE DI CURTATONE	TROMBANI ING. GIOVANNI	
OPERA		
AMPLIAMENTO SCUOLA PRIMARIA DI LEVATA		
TAVOLA	DATA	SCALA
07 - Planimetria stato di progetto piano primo	23/09/2013	1:125