


# SEZIONE S-01

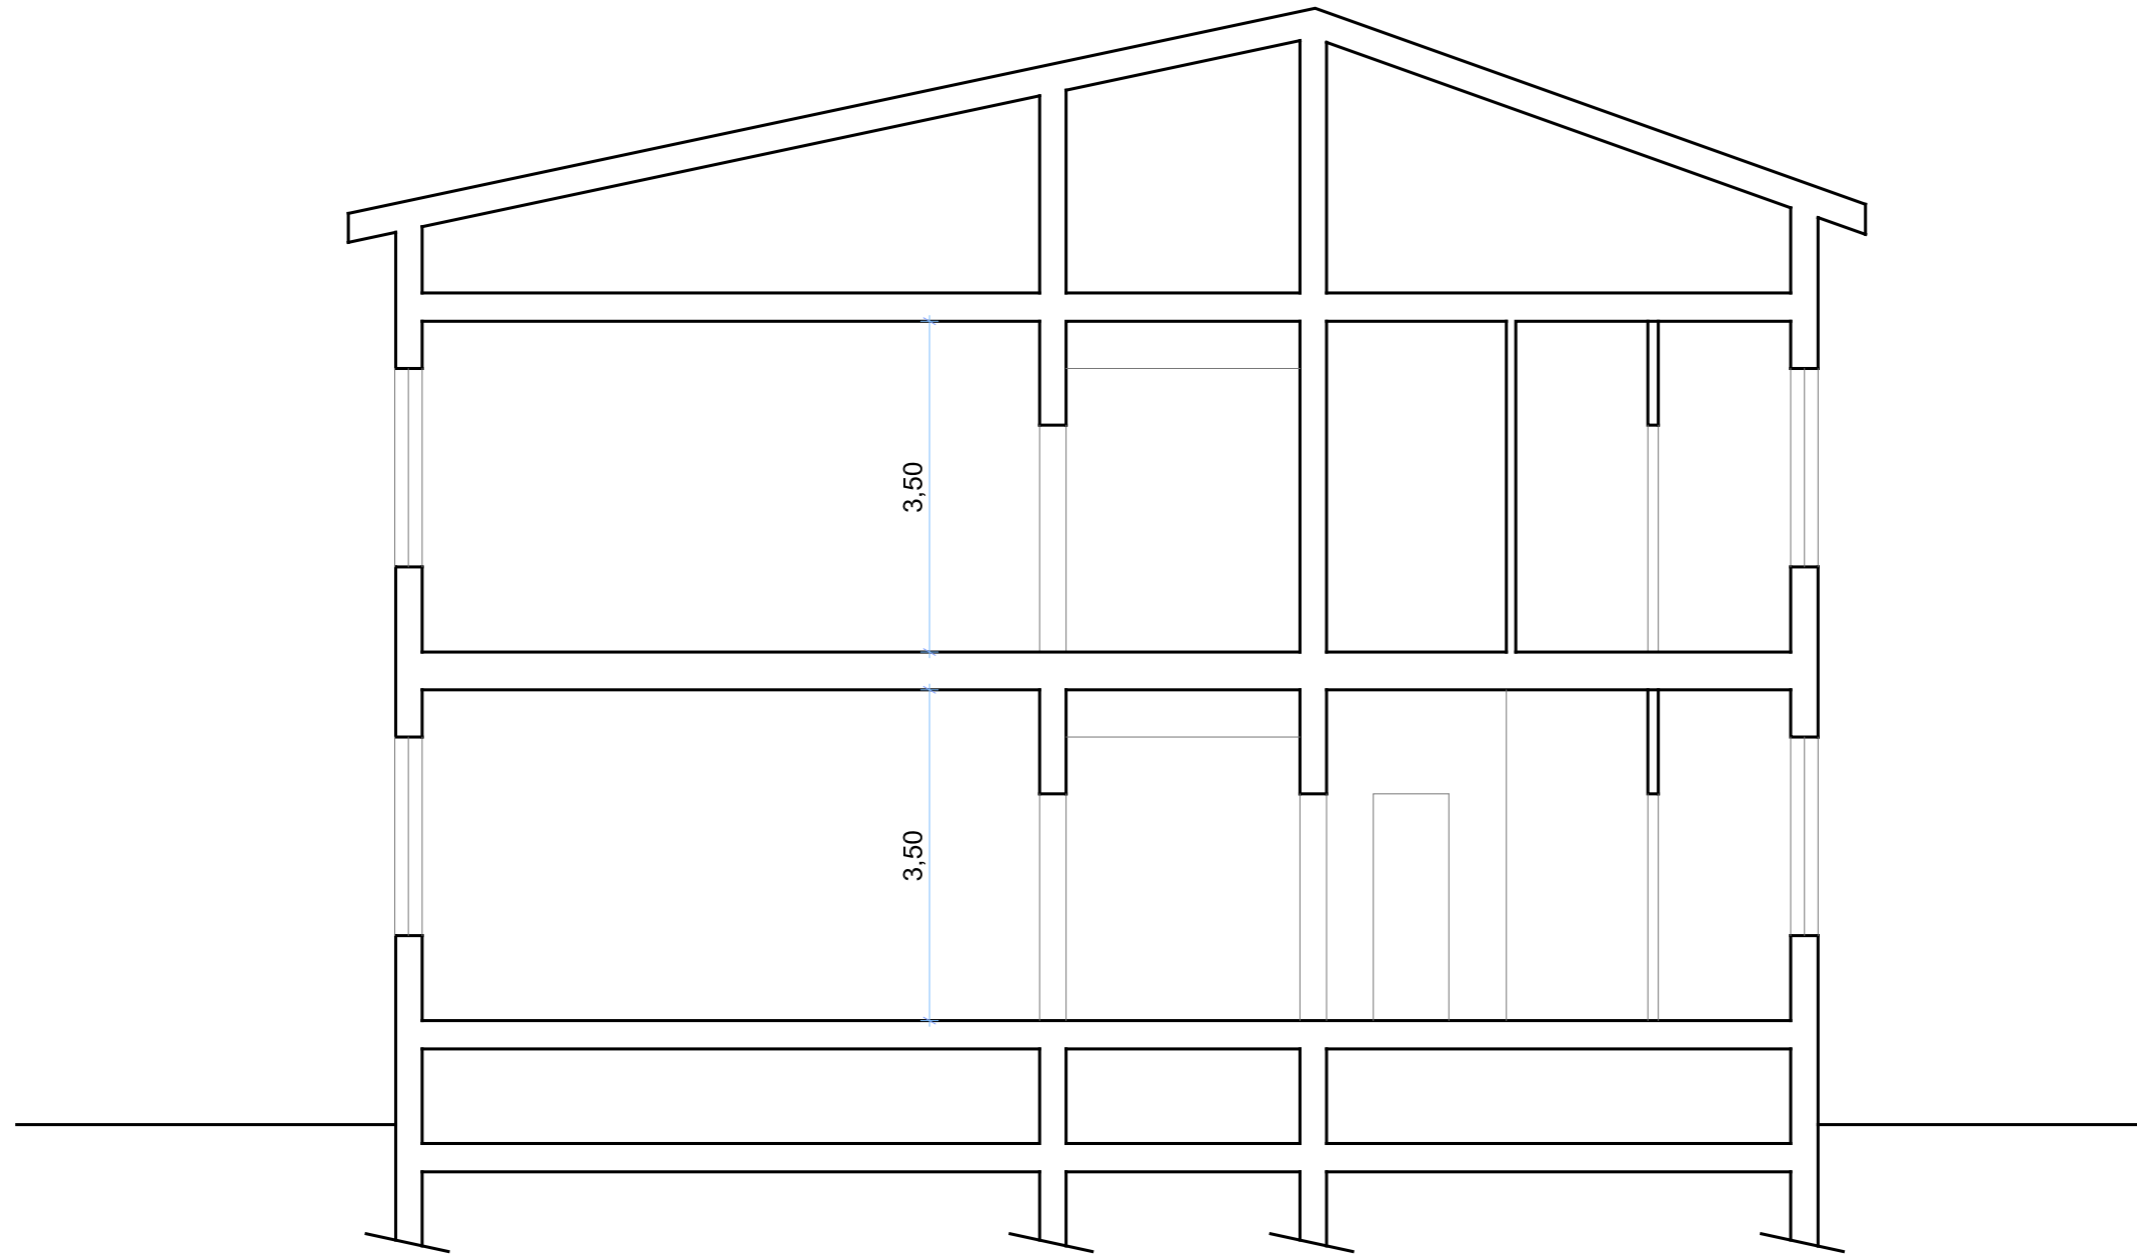

C.I.G. 5420449803



COMUNE DI CURTATONE	PROVINCIA DI MANTOVA	
STAZIONE APPALTANTE	IL TECNICO	
COMUNE DI CURTATONE	TROMBANI ING. GIOVANNI	
OPERA		
AMPLIAMENTO SCUOLA PRIMARIA DI LEVATA		
TAVOLA	DATA	SCALA
08 - Sezione stato attuale	23/09/2013	1:100