

ESTRATTO DI MAPPA



Planimetria di progetto all. 1



Legenda  
fabbricati  
aree giochi e ristoro  
orti  
alberi da frutto varietà antiche



Foglio 14 mapp. 560  
scala 1:1000

TITOLO DISEGNO :

Progetto di piccolo fabbricato in  
legno e sistemazione area parco

TAVOLA :

SCALA: 1:100

FILE :

COMMITTENTE :




Ass. Gen. Casa del Sole V. Gementi

DATA :


8 settembre 2017

**Studio Tecnico Dott. Zanetti Rinaldo**  
Via Donizetti n° 8 - 46010 S.Silvestro di Curtatone ( Mn )  
cf ZNTRLD50L02C773Z Ordine Dottori Agronomi e Forestali - Mantova - n° 102



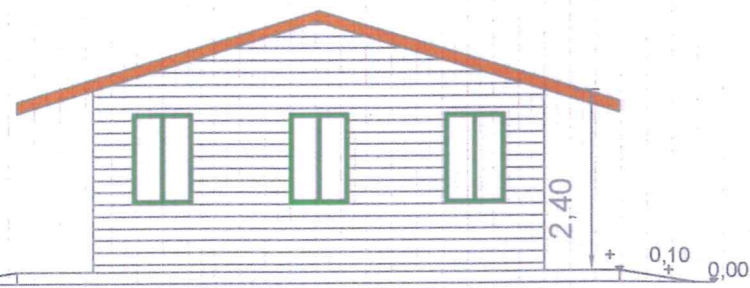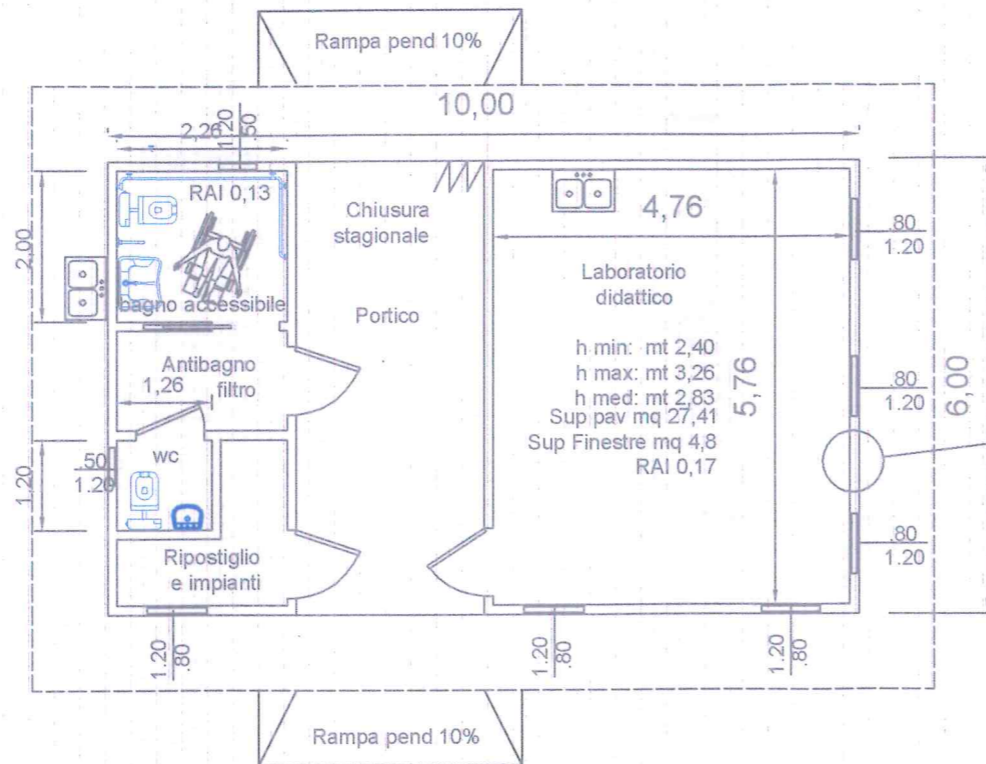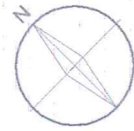

prospetto s-e

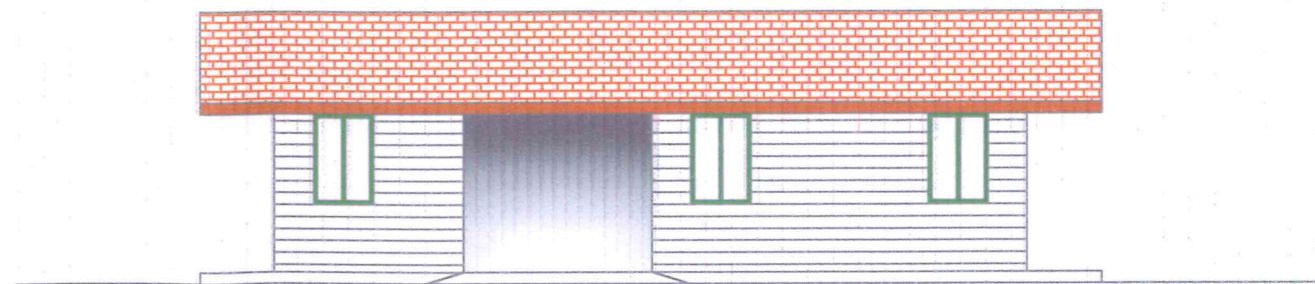


prospetto s-w

scala 1:100



# schema allacciamenti

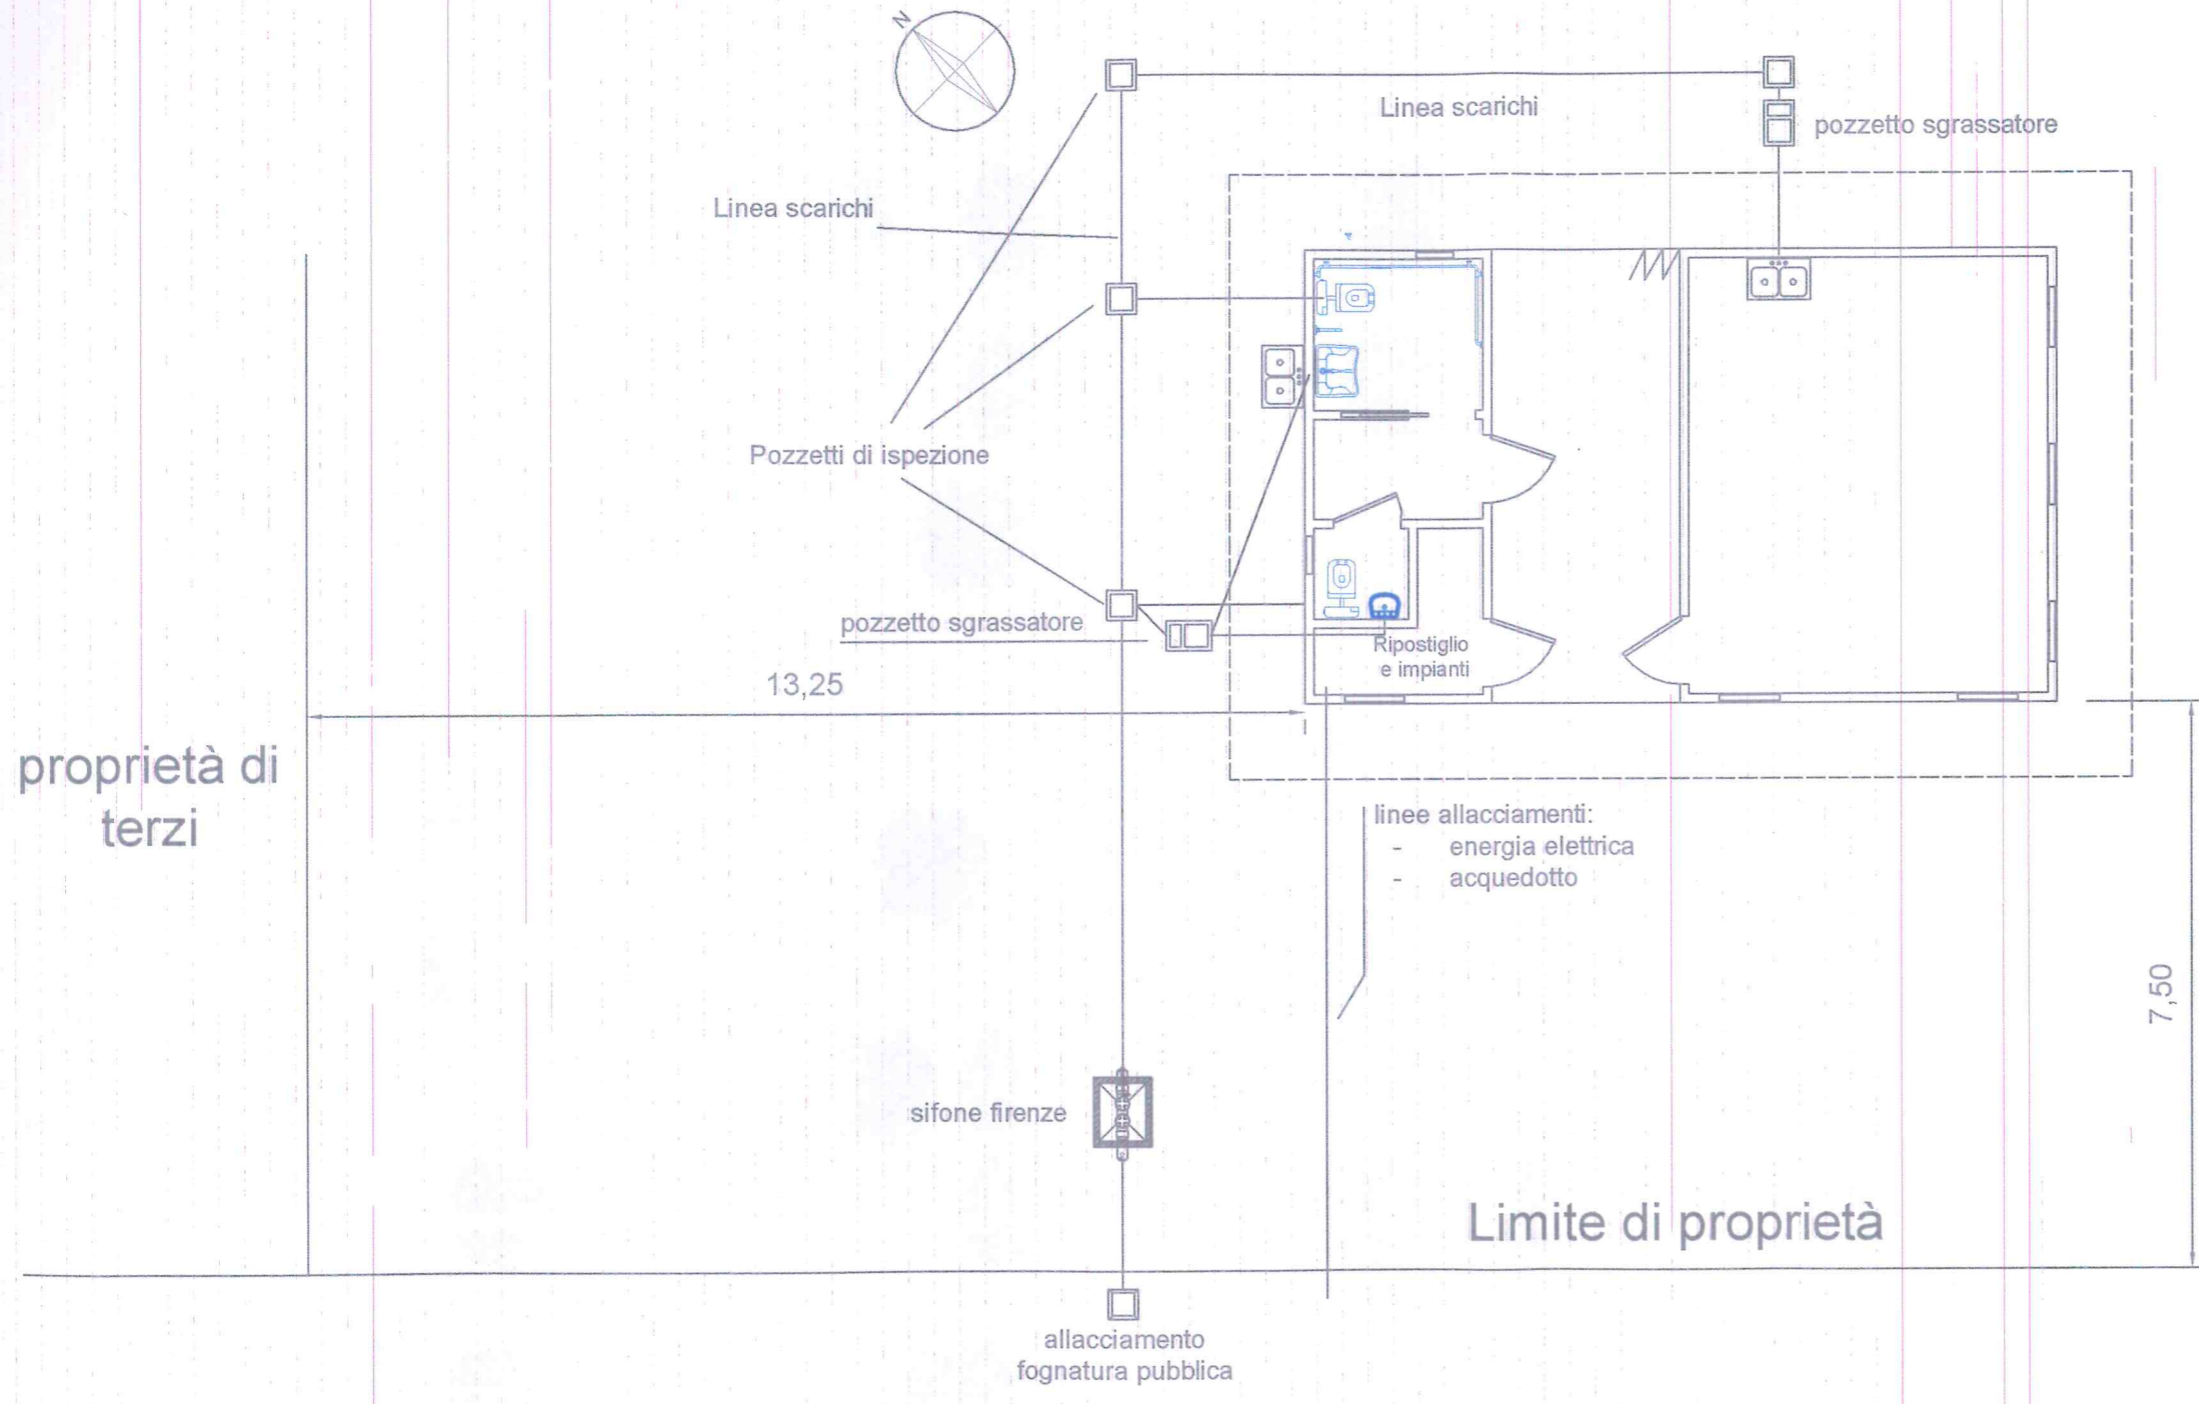


Via Ungaretti

scala 1:100




# Stato attuale

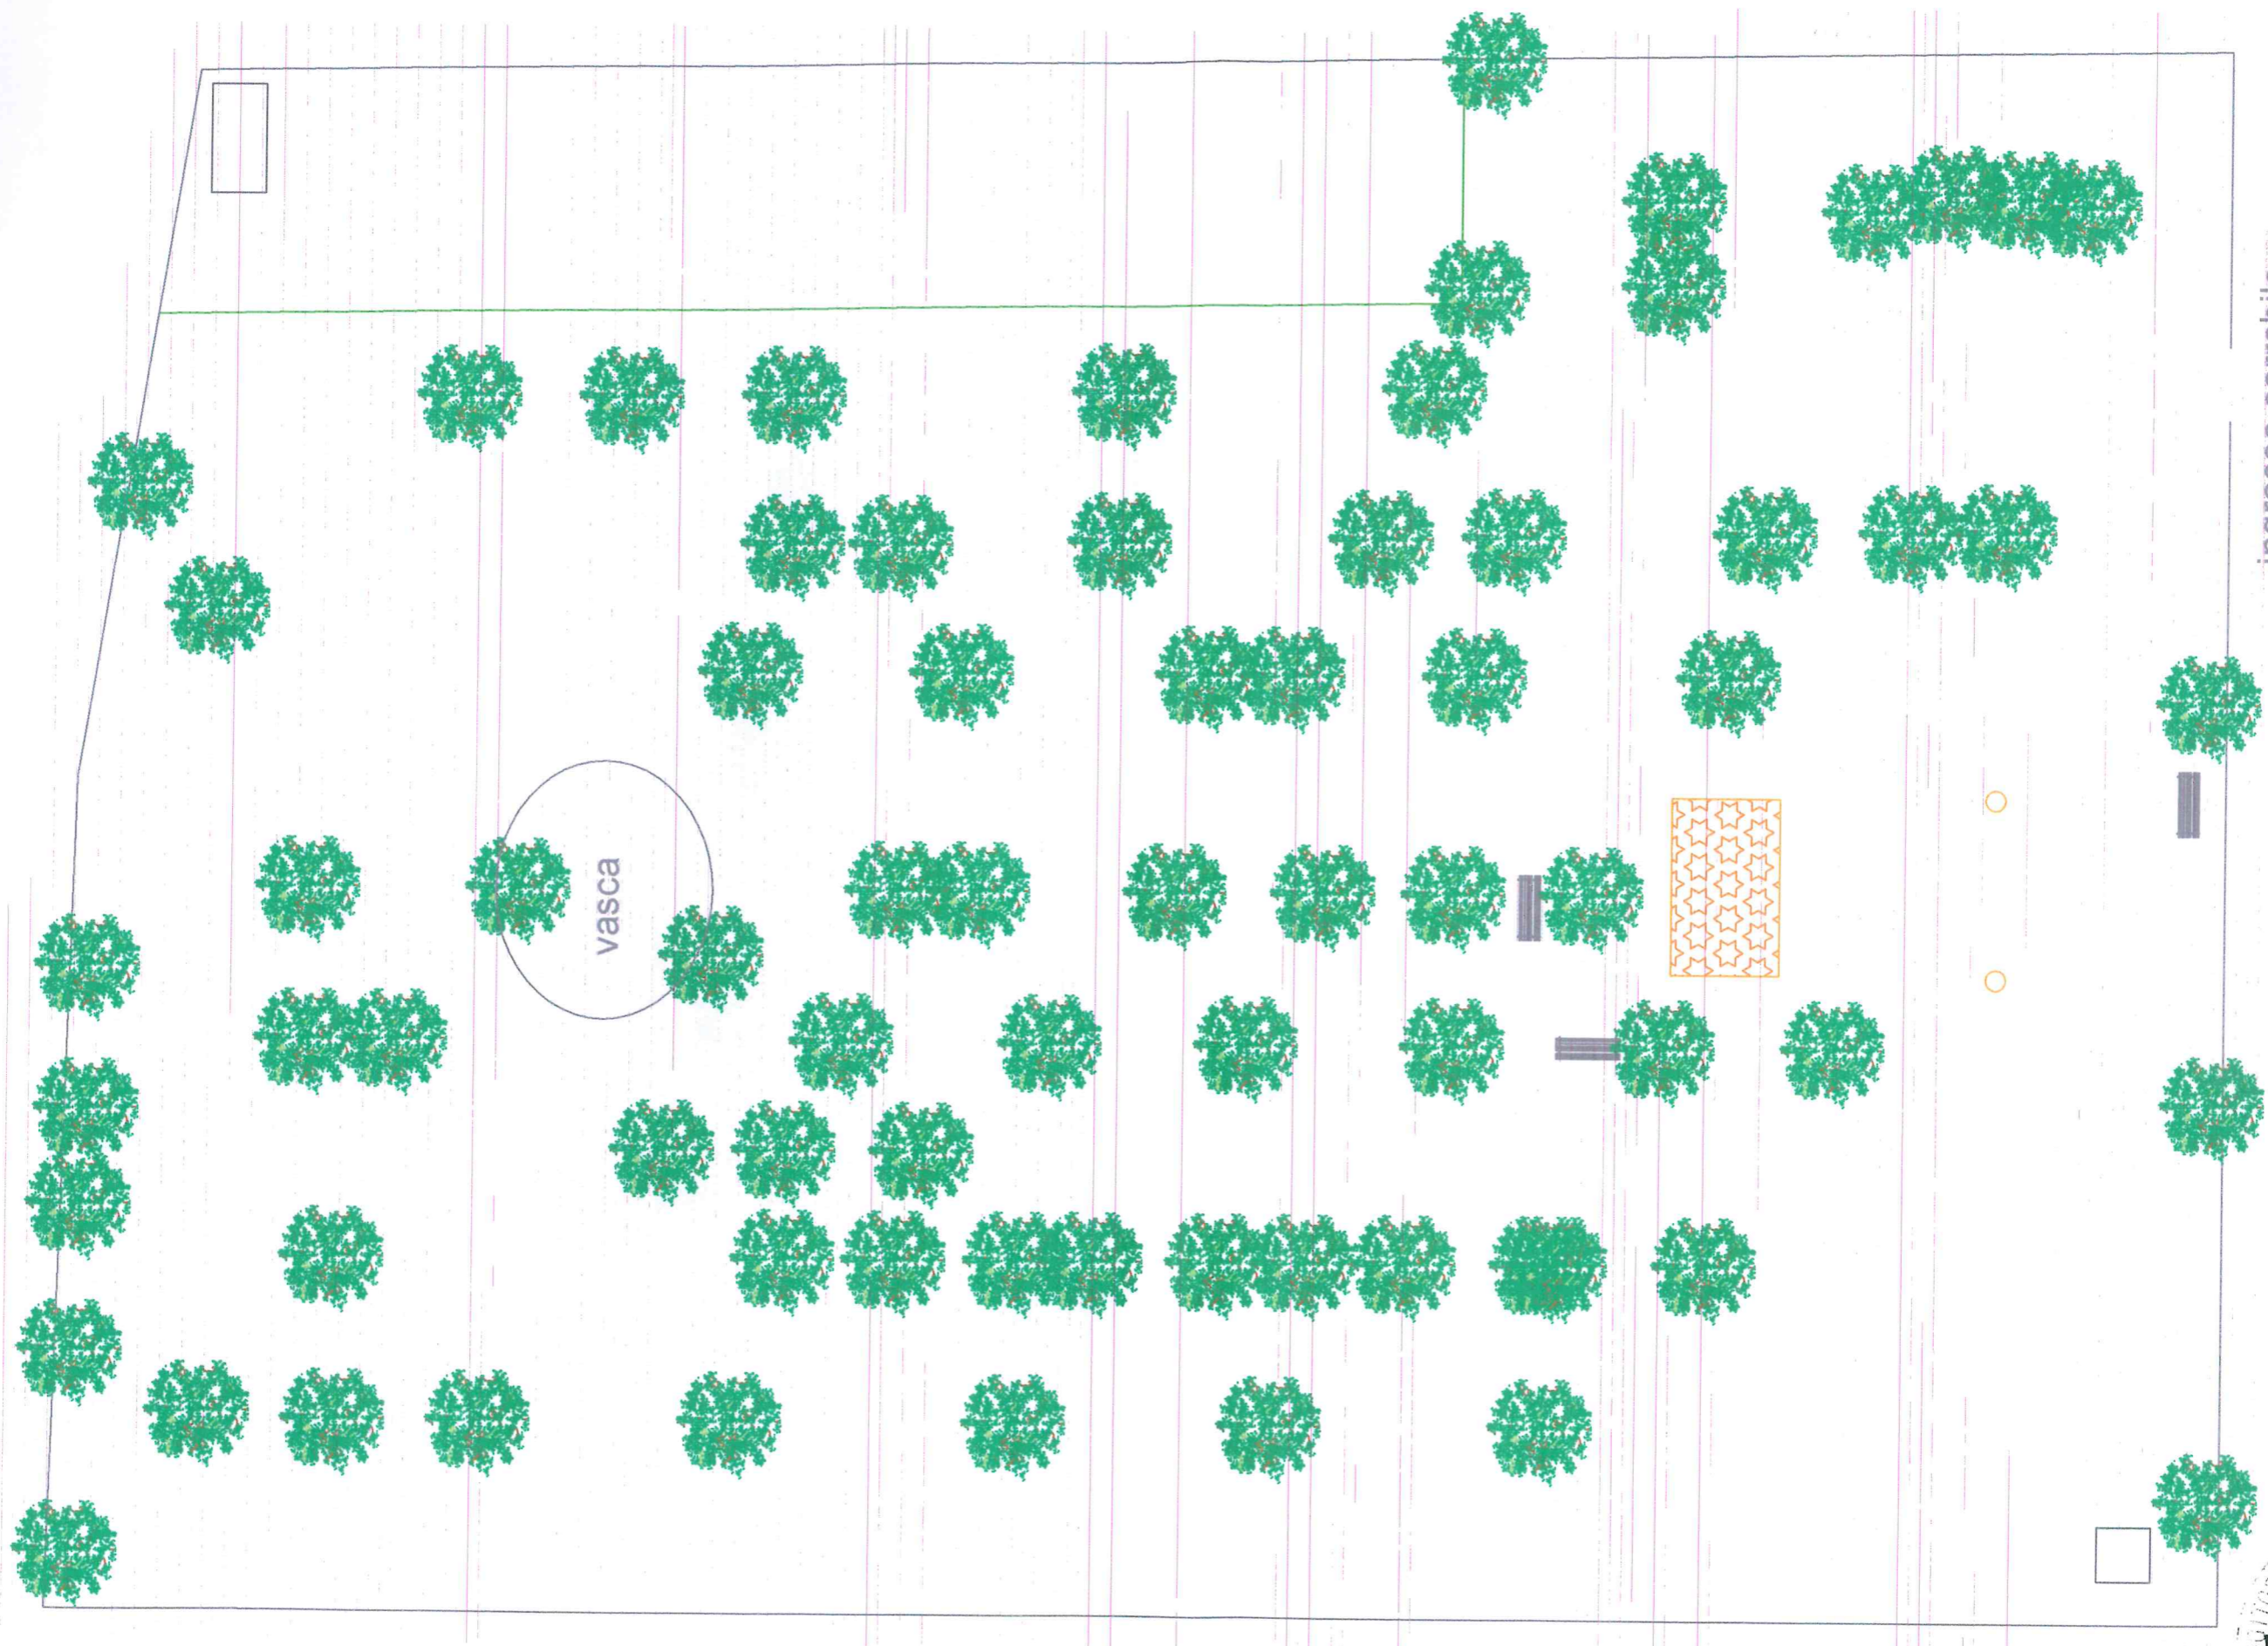

ORDINE DEI DOTTORI AGRONOMI E DOTT. ING. DELLA PROV. DI  
Dott. RINALDO ANETTI  
N. 102  
Albo  
MANTOVA - ITALIA

# Stato di progetto

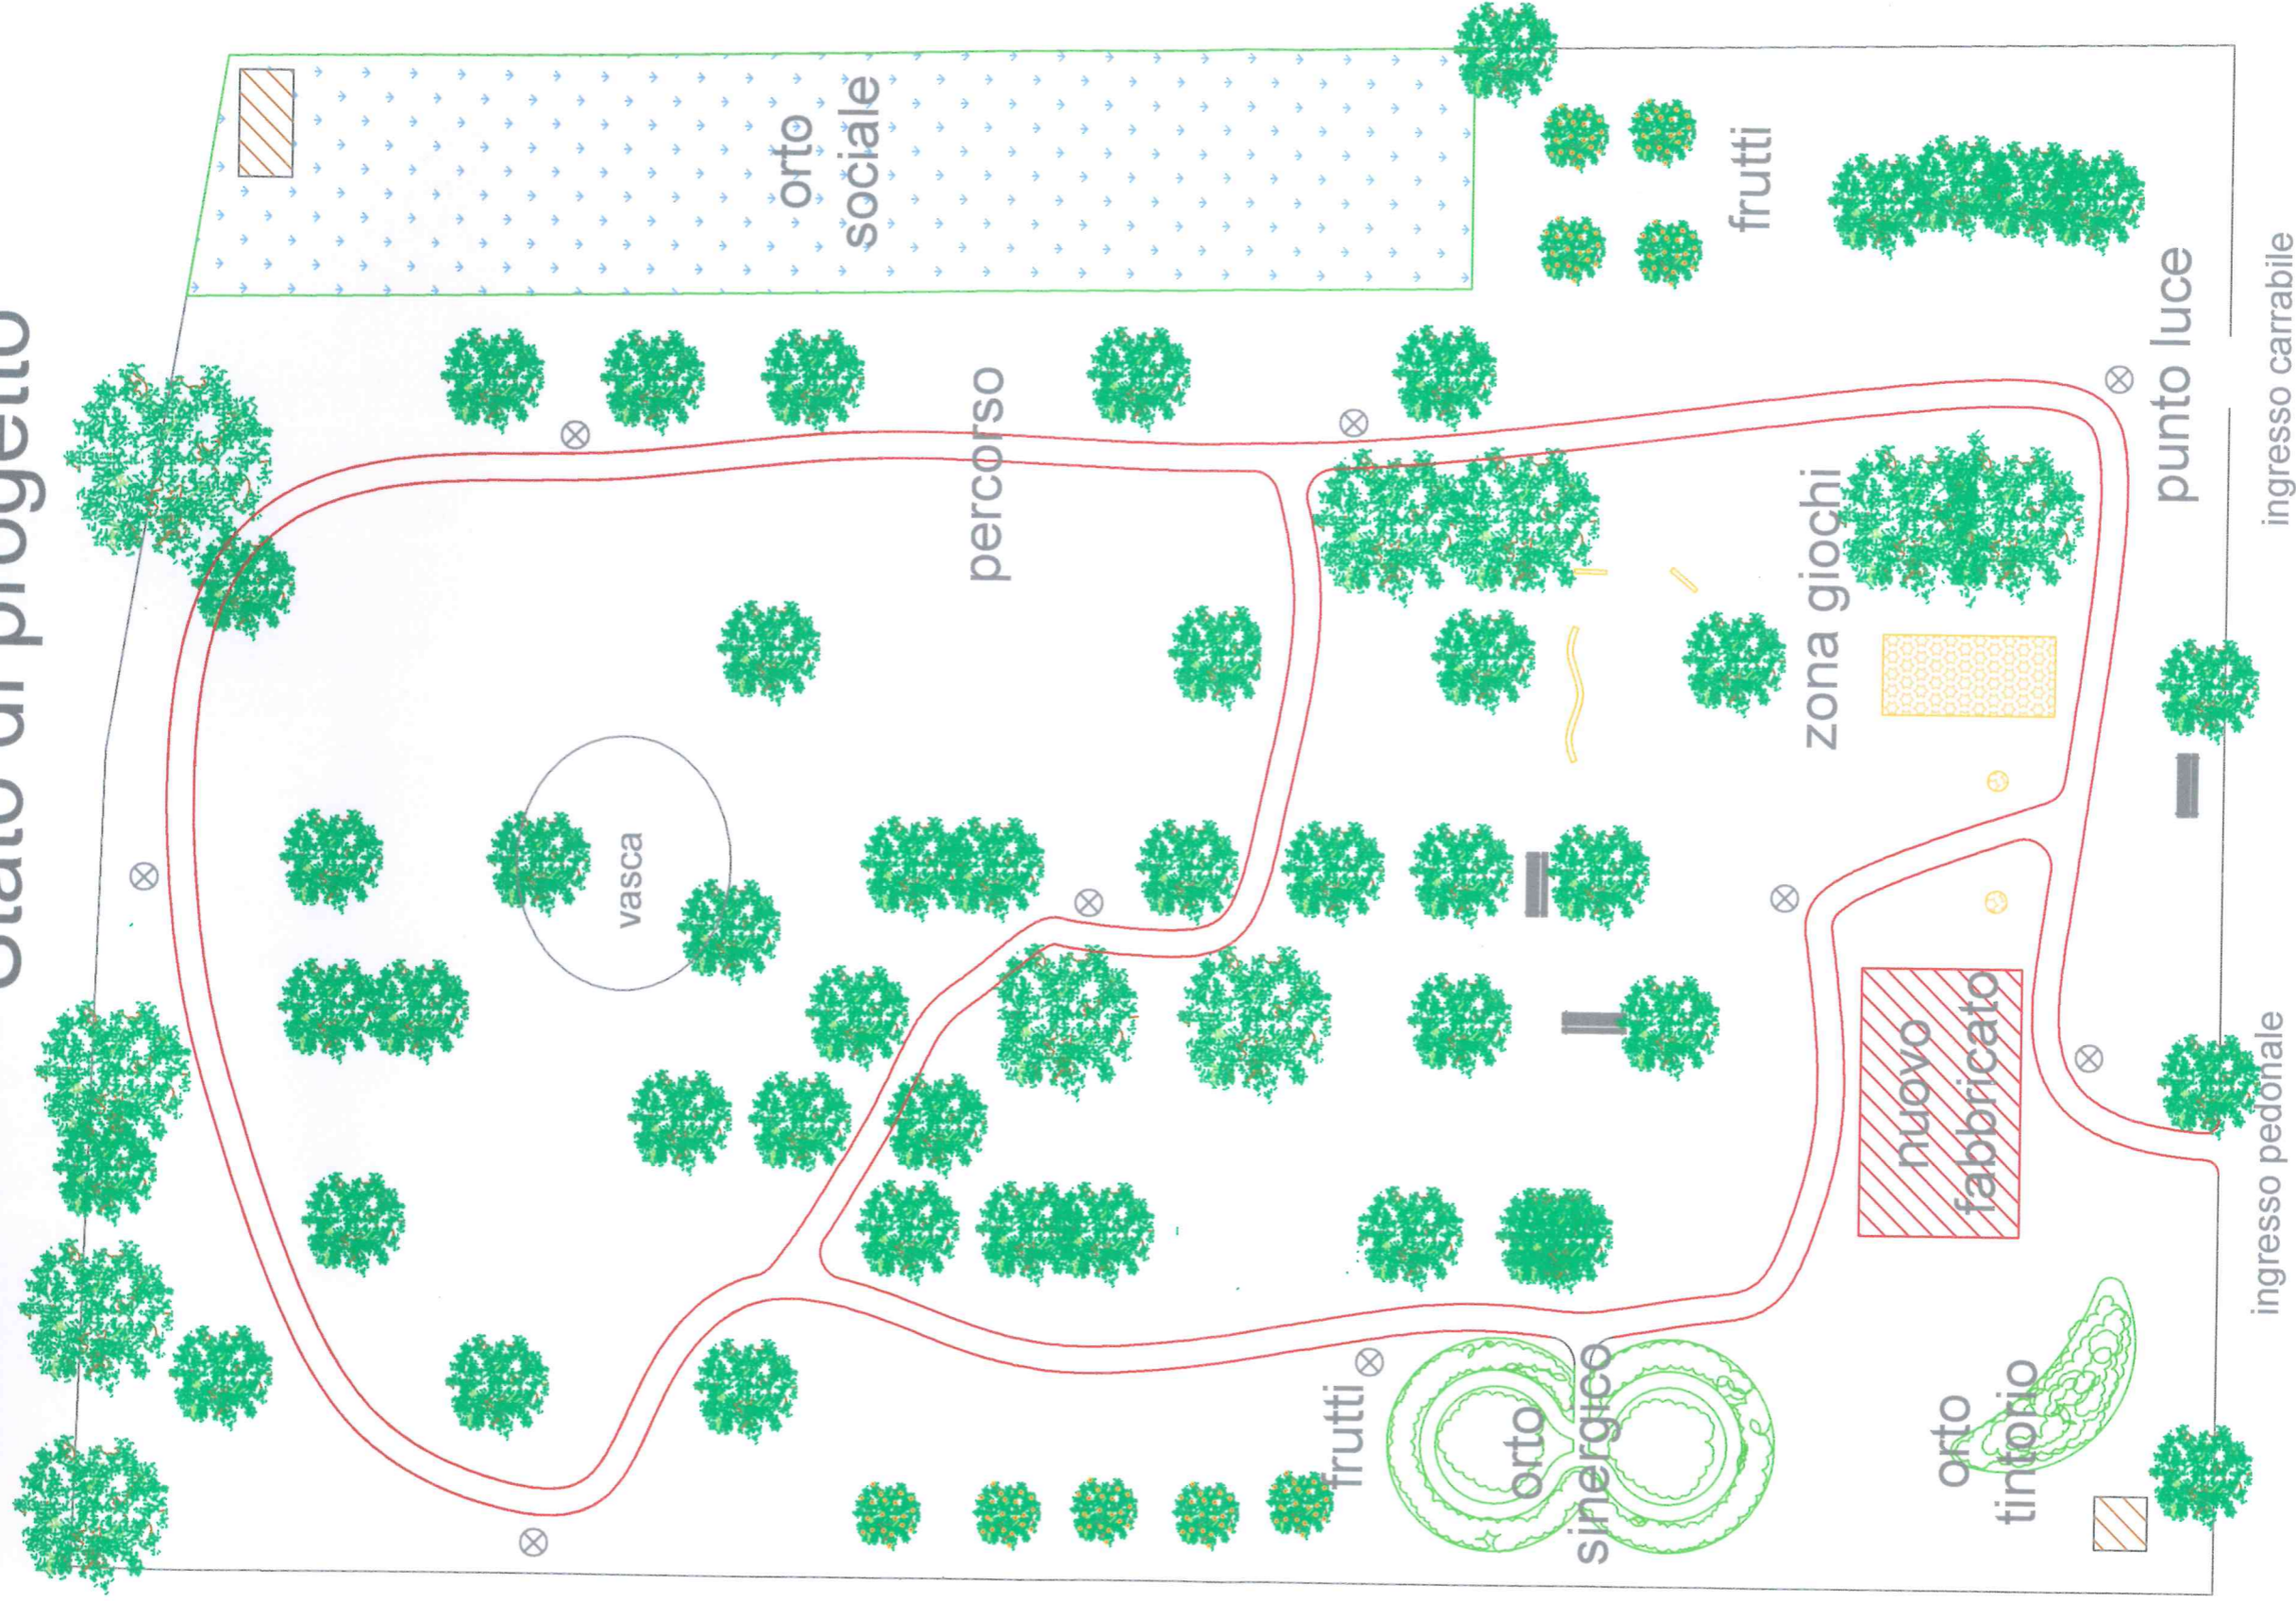

Via Ungaretti

