





Planimetria di u.i.u. in Comune di CURTATONE via EUROPA

civ. ....

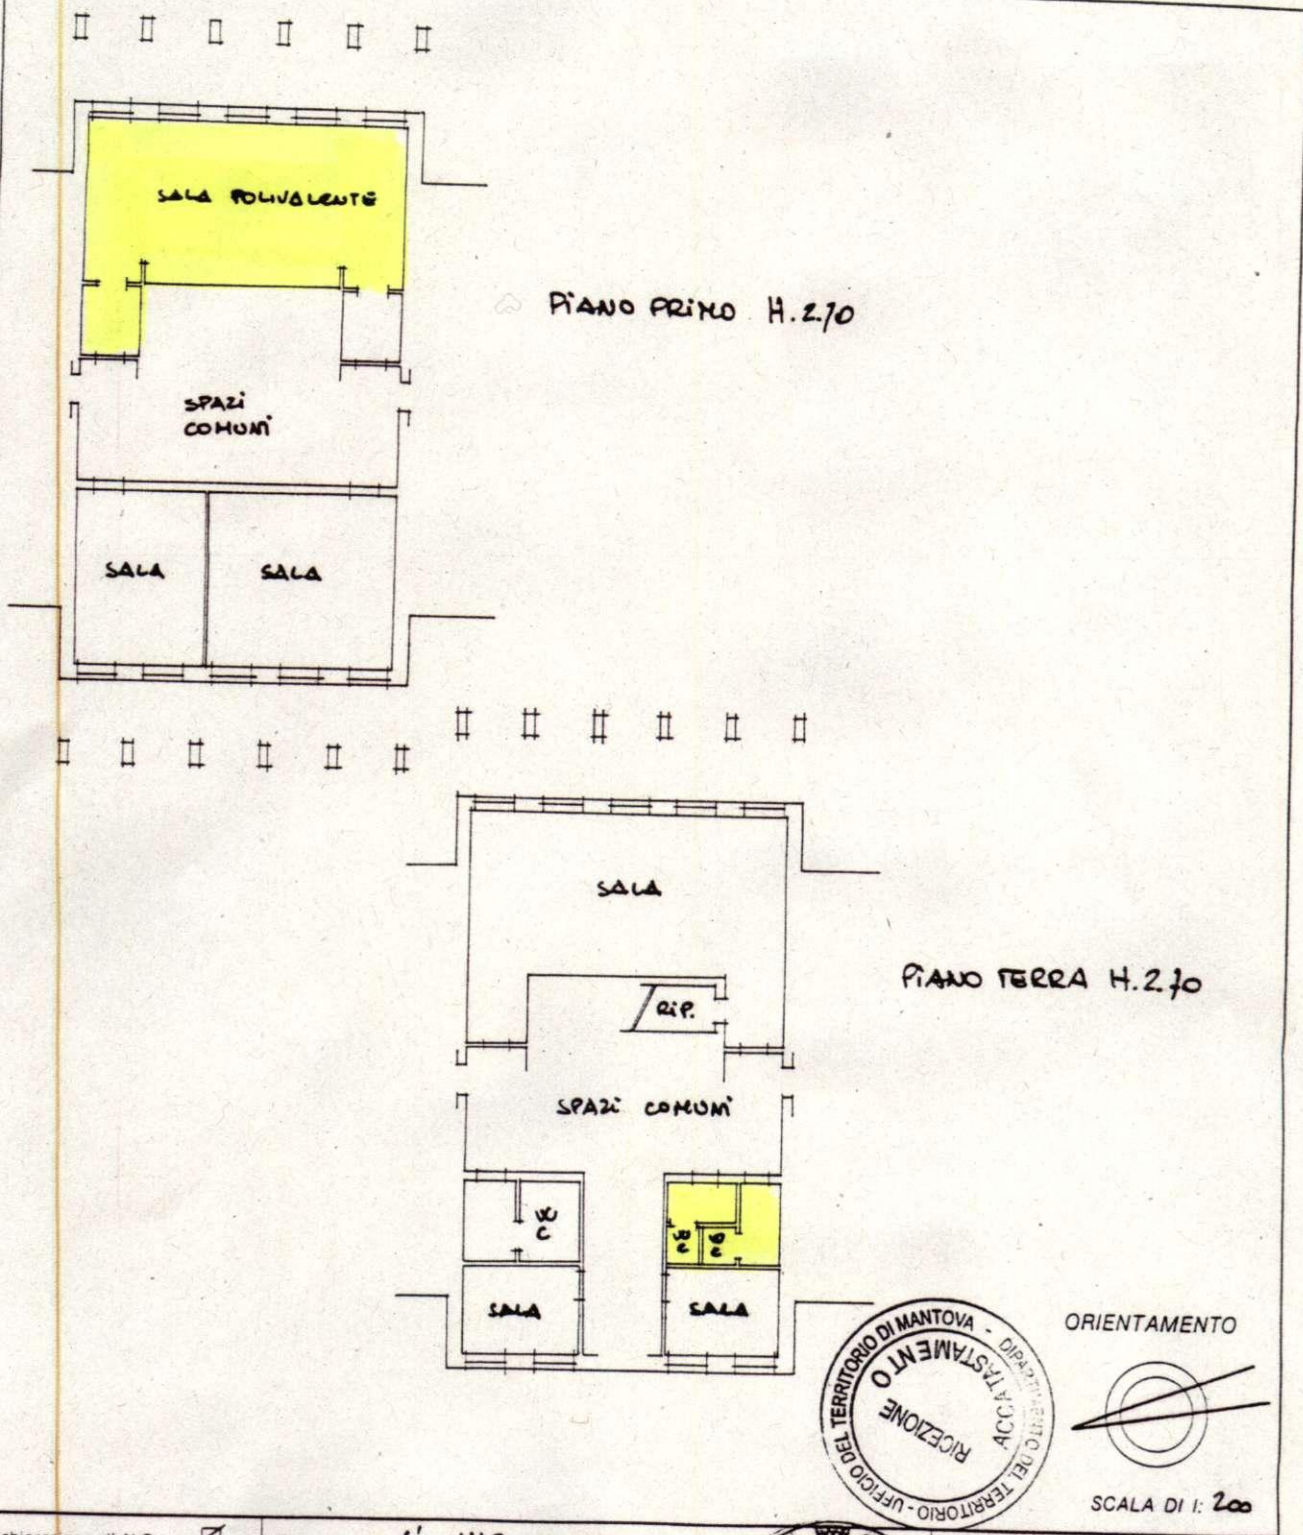

ORIENTAMENTO

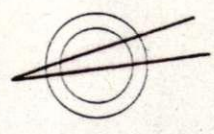

SCALA DI 1: 200

RISERVATO ALL'UFFICIO

Dichiarazione di N.C.   
Denuncia di variazione

Compilata dal L' ING. UGO BERNINI  
(Titolo, cognome e nome)  
iscritto all'albo de gli ING.  
della provincia di MANTOVA n. 646  
data 2.4.00 Firma



Identificativi catastali  
F. 19  
n. 535 sub. 8