




Planimetria di u.i.u. in Comune di CURTATONE via EUROPA civ.

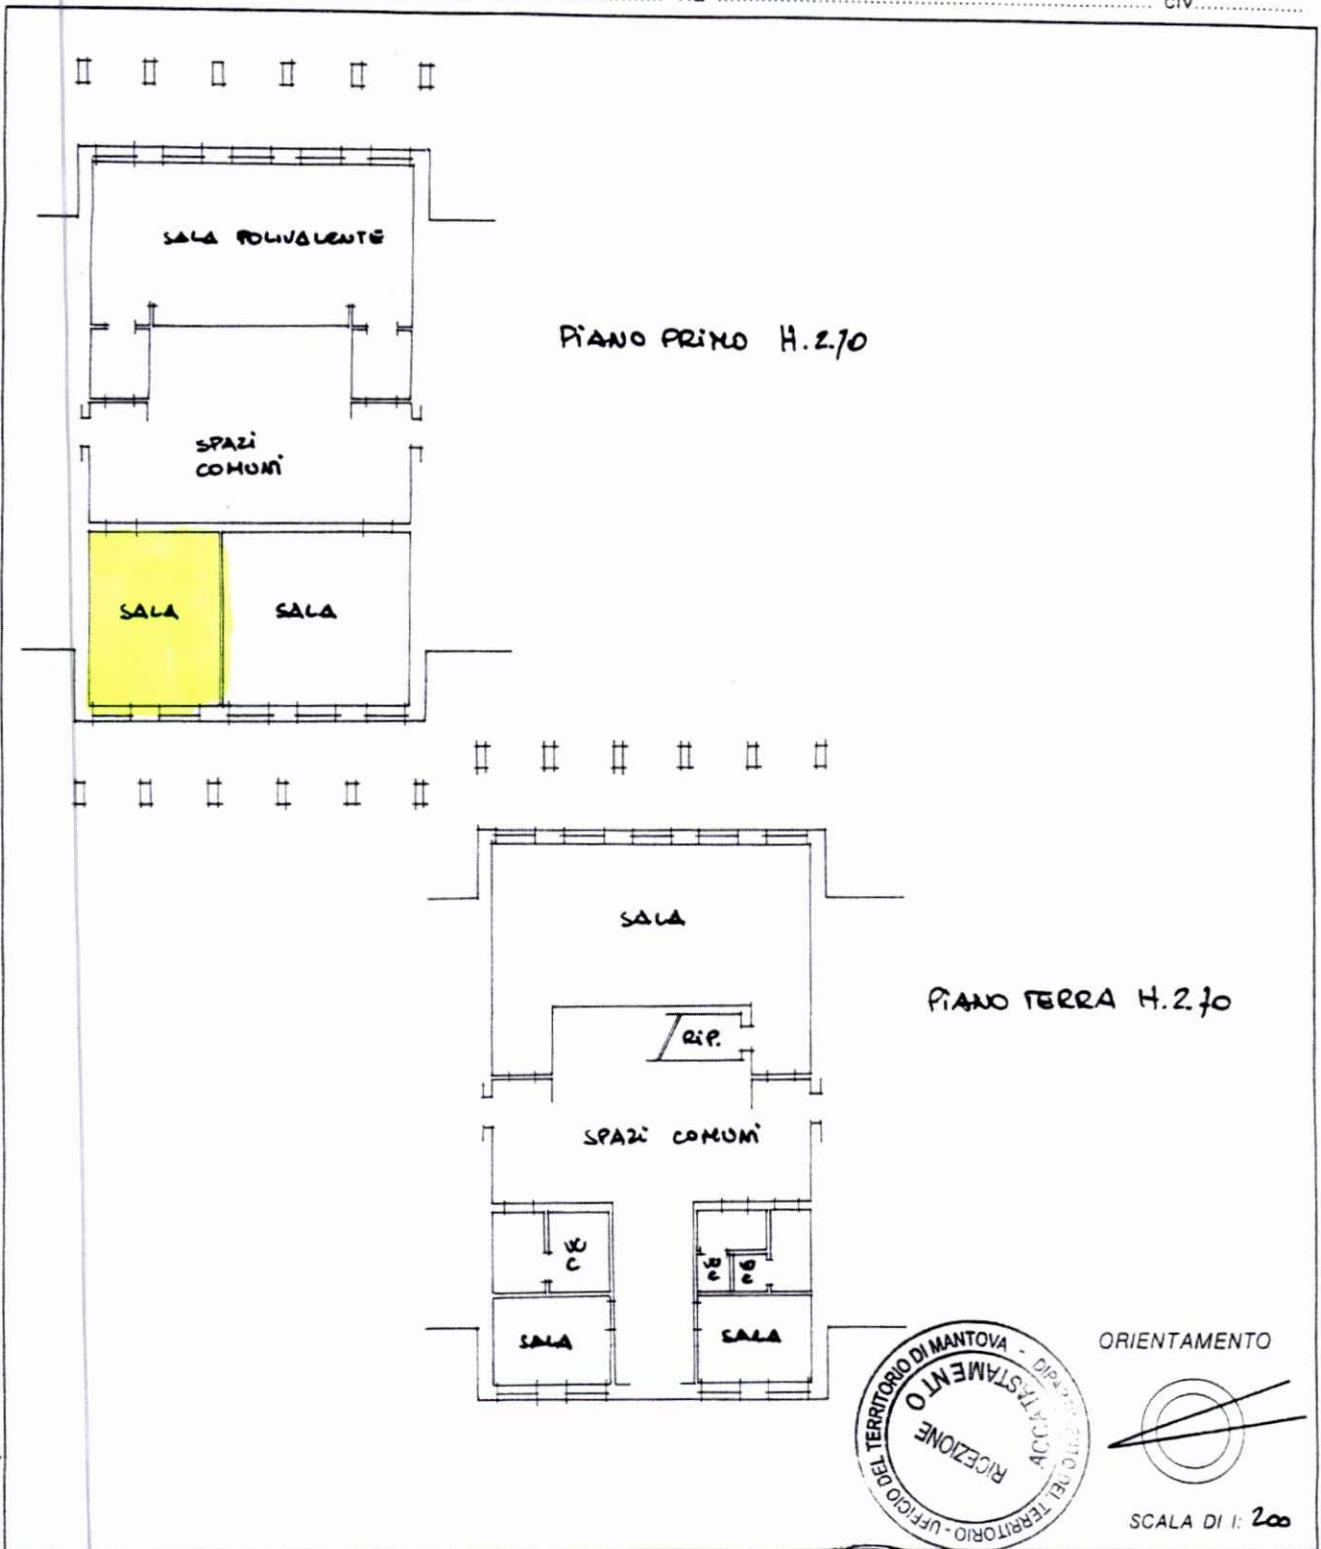

Dichiarazione di N.C.
 Denuncia di variazione

Identificativi catastali
 F. 19
 n. 535 sub 8

Compilata dal C' ING. UGO BERNINI
(Titolo, cognome e nome)

Iscritto all'albo de gli ING. MANTOVA n. 646
 della provincia di MANTOVA
 data 2.4.00 Firma

RISERVATO ALL'UFFICIO