



Opere di completamento di porzione funzionale del primo stralcio dei lavori inerenti le opere di urbanizzazione del P.I.I. "EDERA" in Levata (MN). **Intervento n. 13** previsto dal Protocollo di Intesa del sistema infrastrutturale intercomunale Curtatone - Virgilio: "Nuova rotondina di connessione tra il sistema viabilistico urbano ed il sistema viabilistico di scorrimento, con potenziamento della ciclopedonale di connessione con il centro storico"

"Prolungamento delle opere di urbanizzazione dell'asse stradale di penetrazione al comparto, parallelo a Via Dugoni, a ridosso del centro abitato esistente"




CITTÀ DI CURTATONE
 Area Lavori pubblici, gestione e manutenzione patrimonio immobiliare, ambiente e servizi territoriali
 Piazza Corte Spagnola, 3 - 46010 Curtatone (MN)
 P.IVA 00427640206
 PEC: comune.curtatone@legalmail.it

ING. GIOVANNI TROMBANI


PROGETTO DEFINITIVO/ESECUTIVO

ELABORATO: SEZIONE TIPO E PARTICOLARI DEI PACCHETTI DELLE PAVIMENTAZIONI	N. TAVOLA: 3b.2
RESPONSABILE UNICO DEL PROCEDIMENTO:	SCALA: 1:10 - 1:50
C.U.P. H69J17000170004	C.I.G.
	DATA: Marzo 2019
	REVISIONE: Emissione


SEZIONE A-A
Scala 1:50

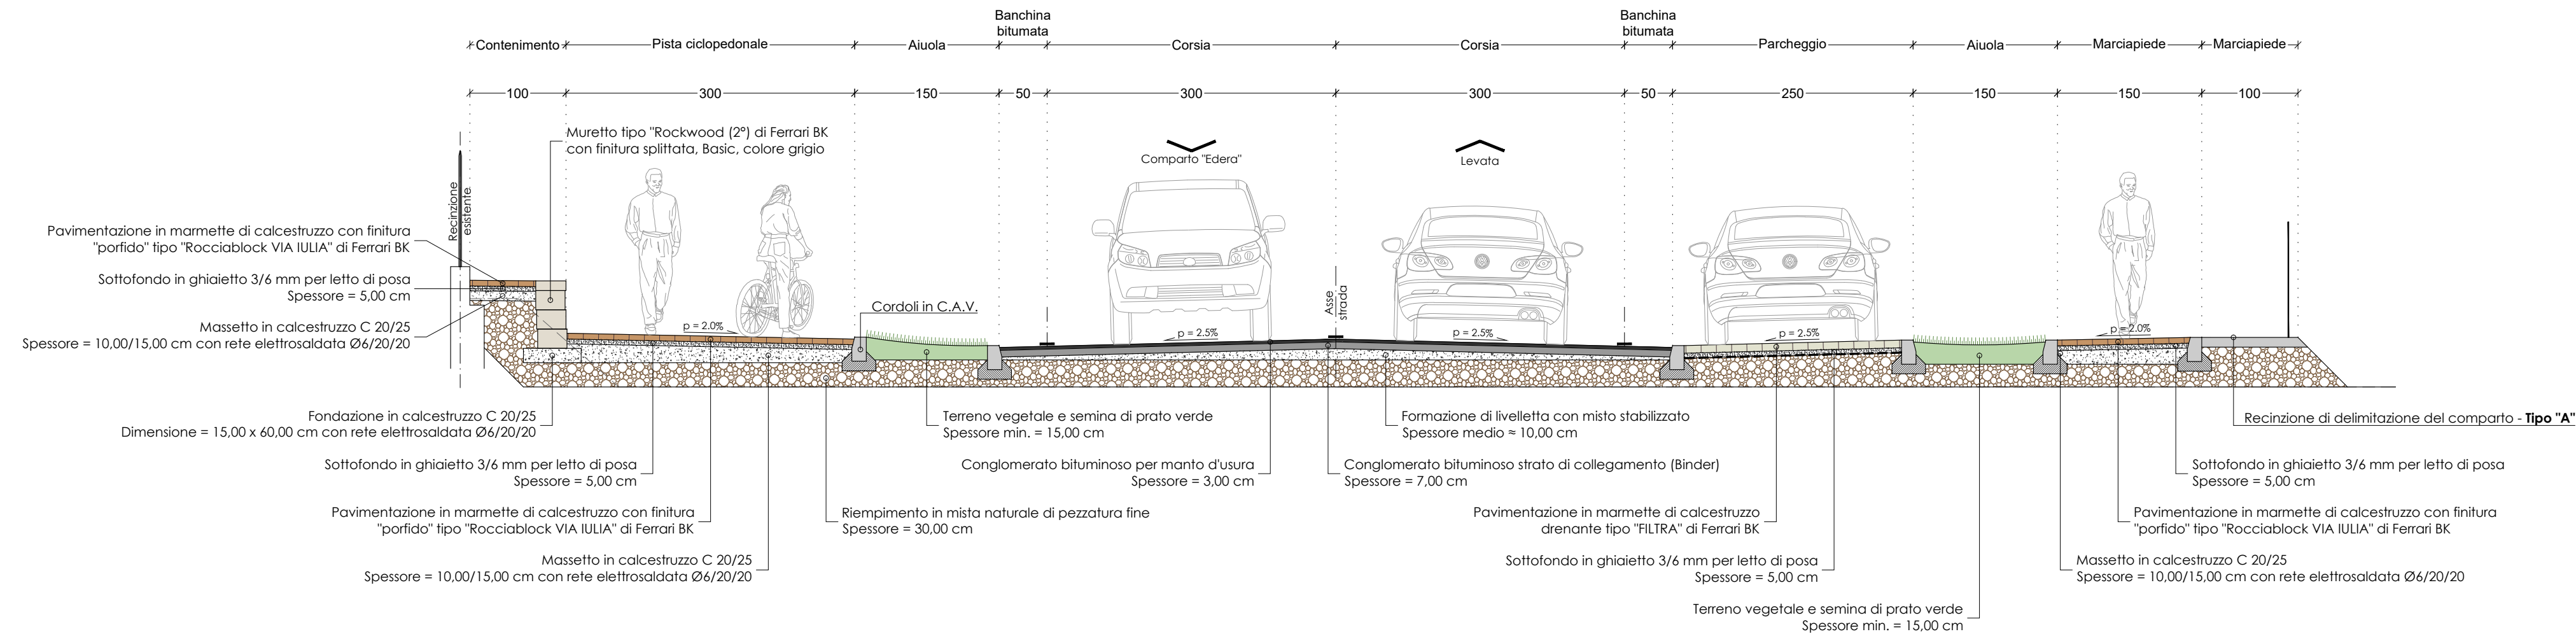

PARTICOLARE DEL PACCHETTO DI PAVIMENTAZIONE DELLE SEDI CARRABILI
Scala 1:10

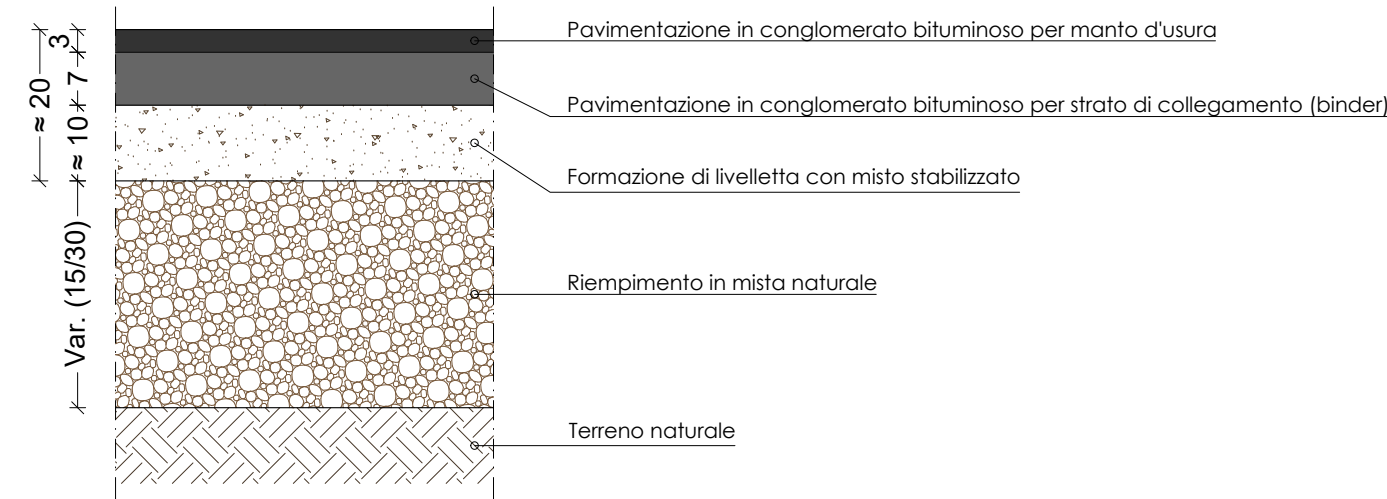

PARTICOLARE DEL PACCHETTO DI PAVIMENTAZIONE DELLA PISTA CICLOPEDONALE E DEL MARCIAPIEDE
Scala 1:10

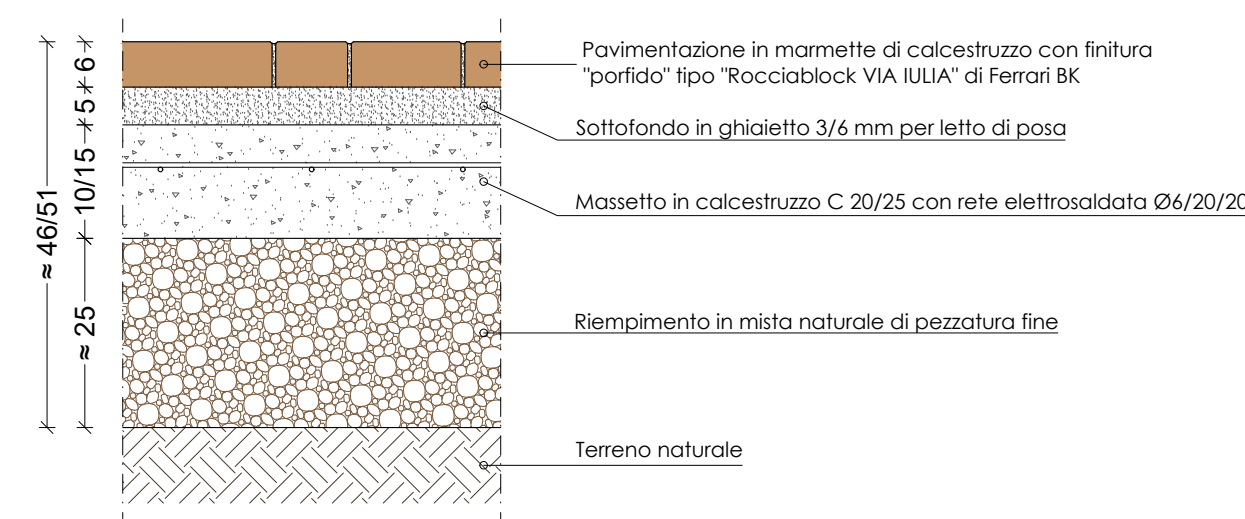

PARTICOLARE DEL PACCHETTO DI PAVIMENTAZIONE DELLE AREE A PARCHEGGIO
Scala 1:10

