



PIANTA CORDOLI A CONTENIMENTO ALBERI

PIANTA SCALA 1:20

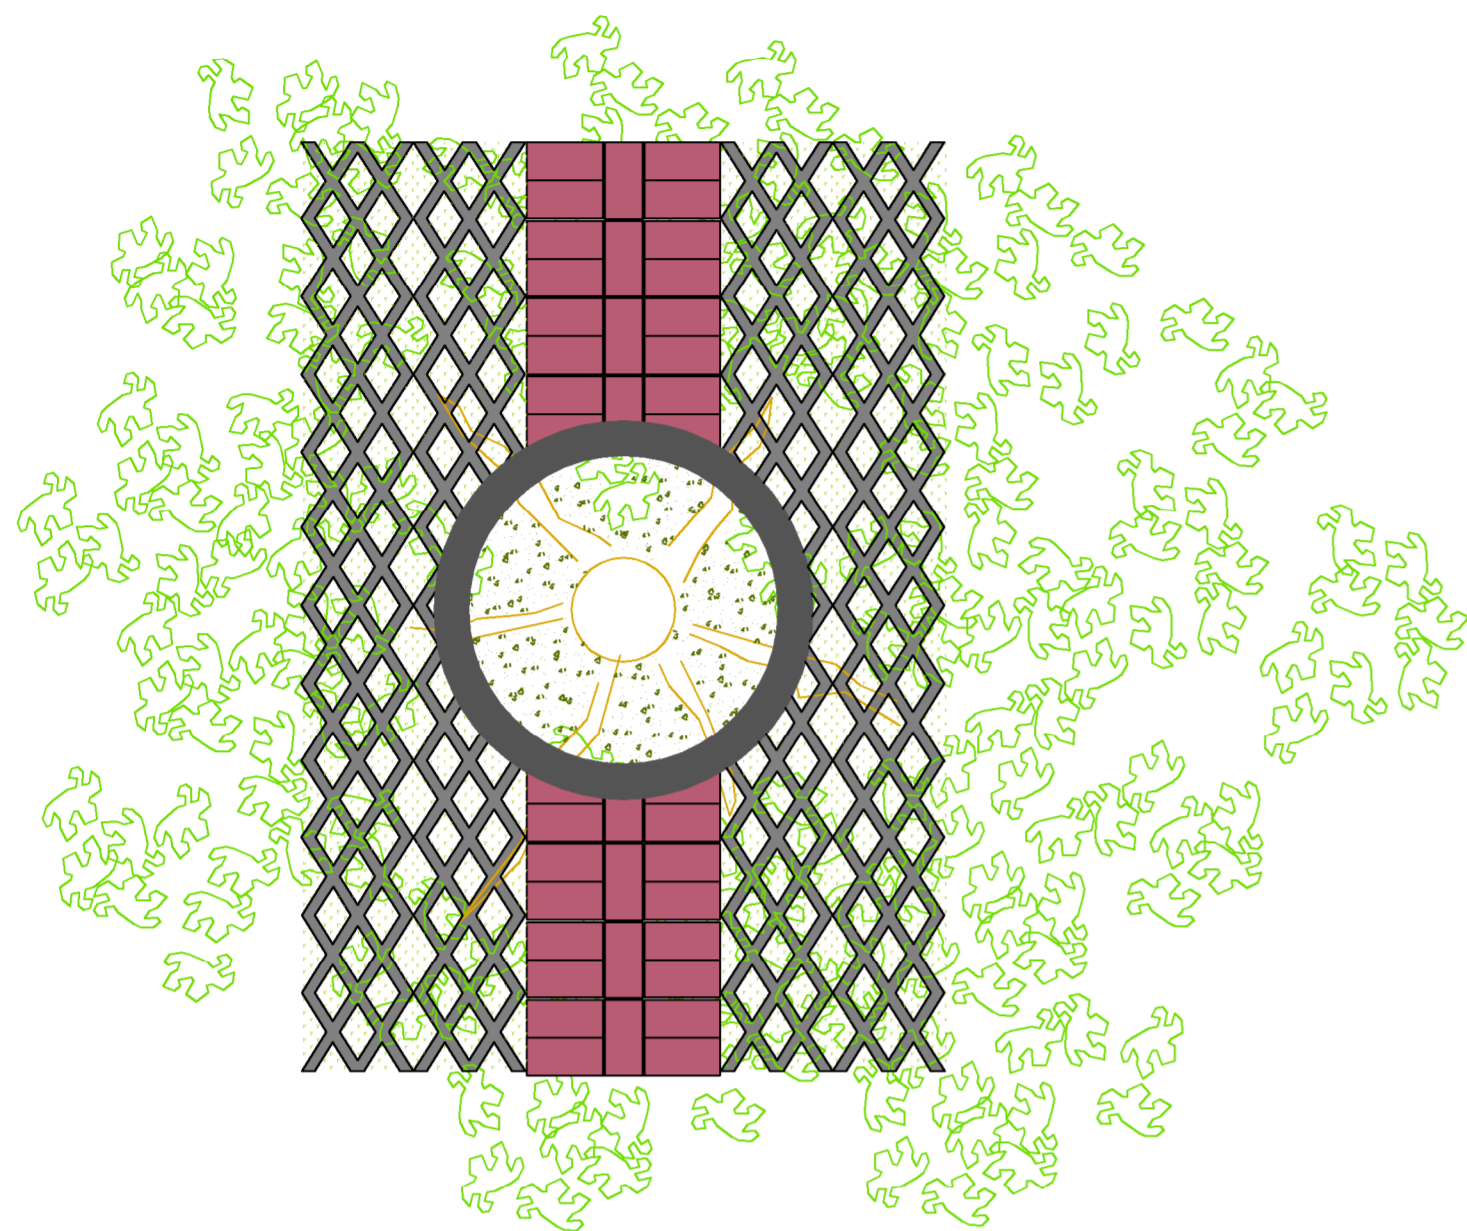


SEZIONE CORDOLI A CONTENIMENTO ALBERI

PIANTA SCALA 1:20

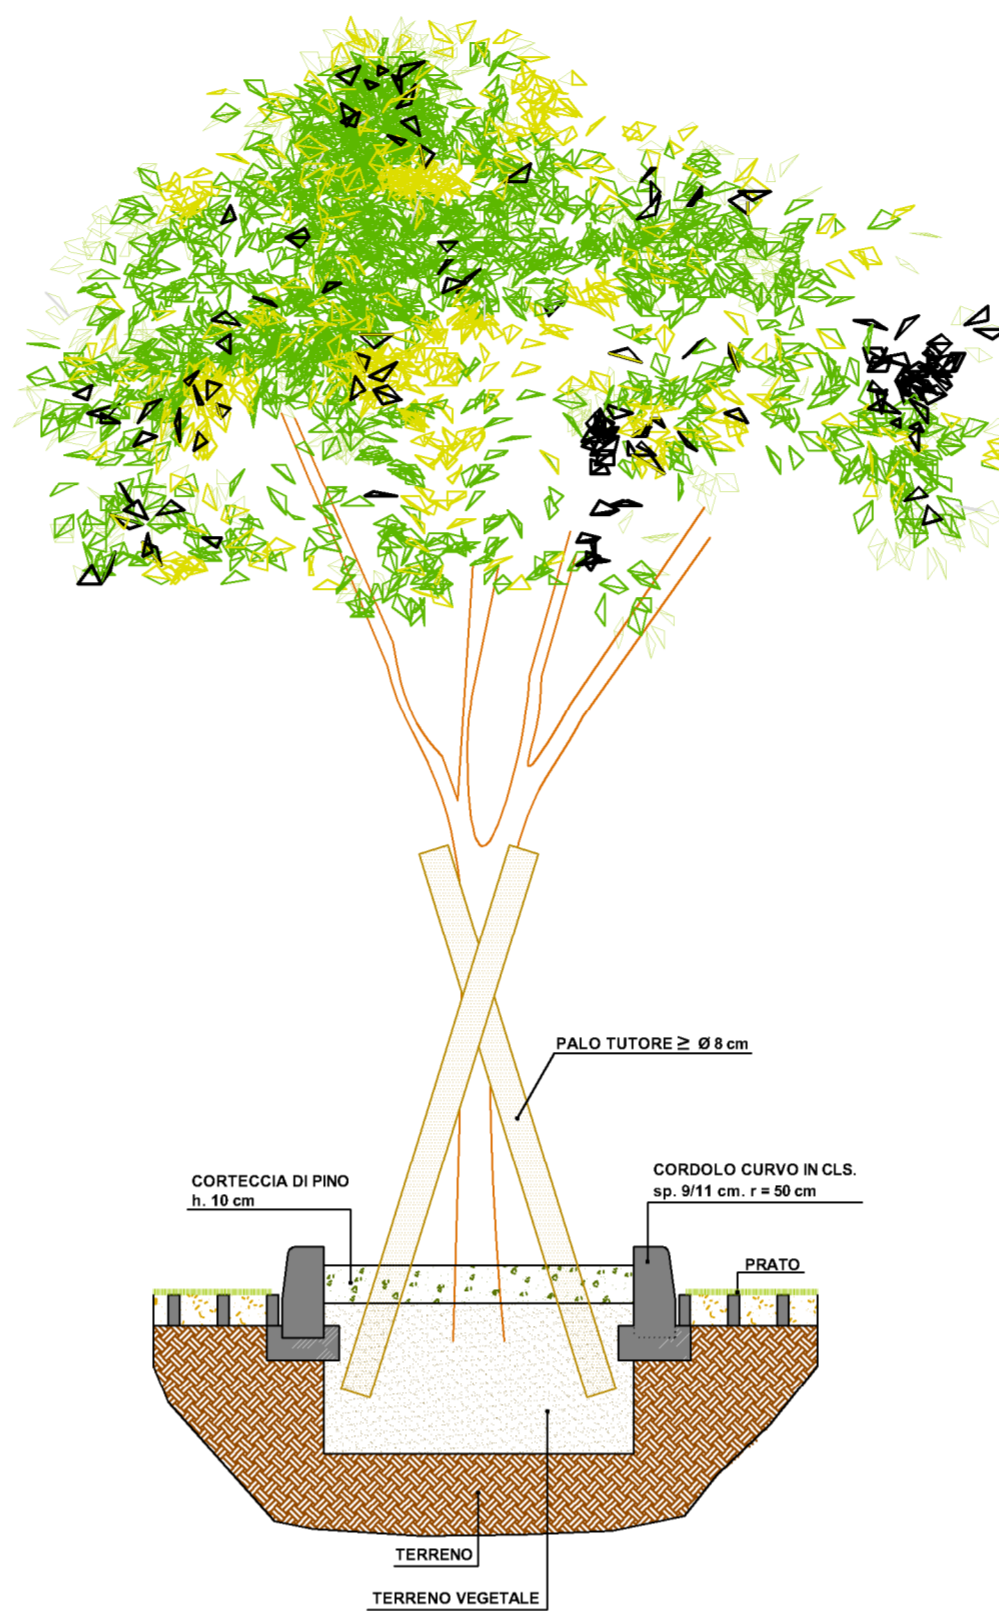


PARTICOLARE PAVIMENTAZIONE MARCIAPIEDI

SEZIONE SCALA 1:20

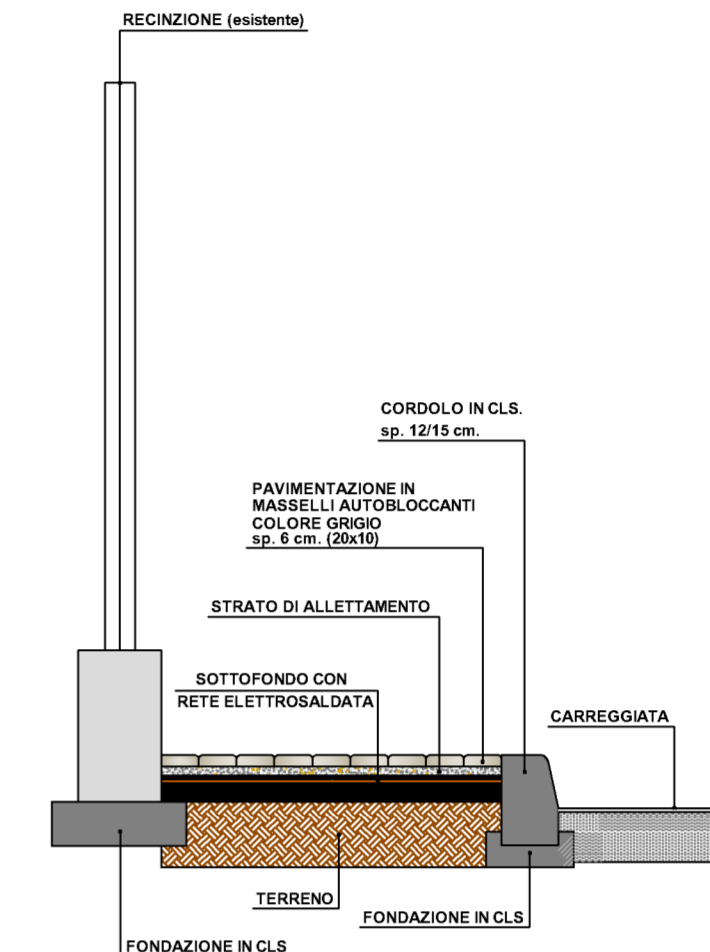


PARTICOLARE COSTRUTTIVO PARCHEGGI

SEZIONE SCALA 1:10

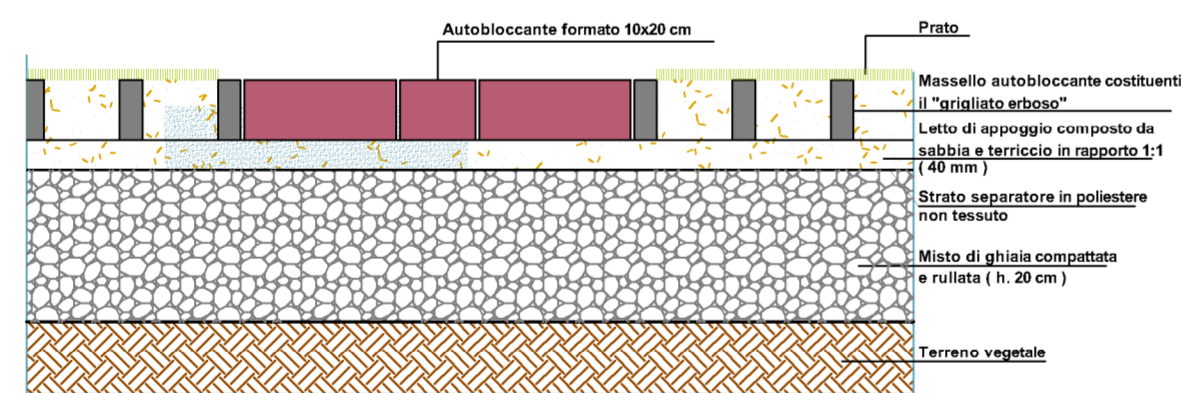


SCHEMA POSA AUTOBLOCCANTI PARCHEGGIO

PIANTA SCALA 1:10

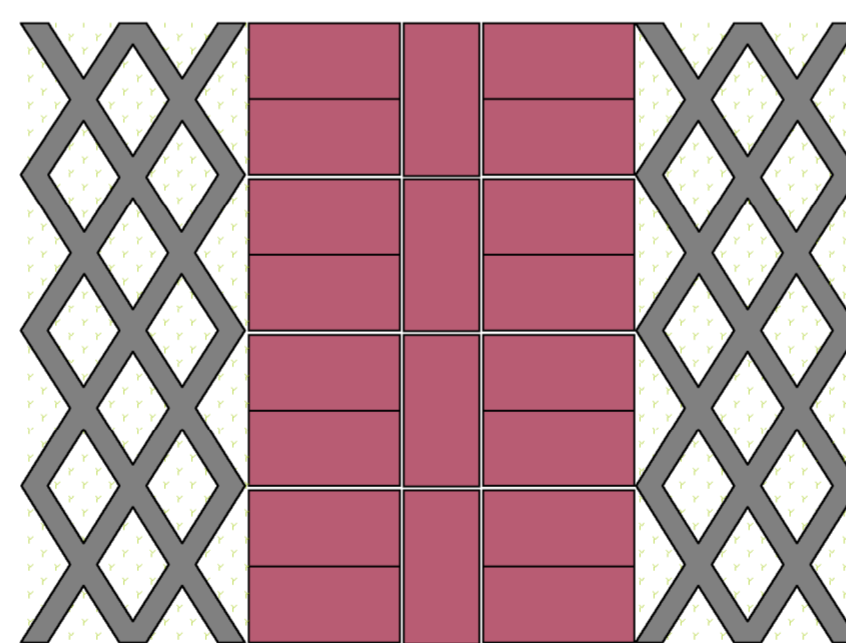

ASFALTATURA TIPO SEDE STRADALE
SCALA 1:50

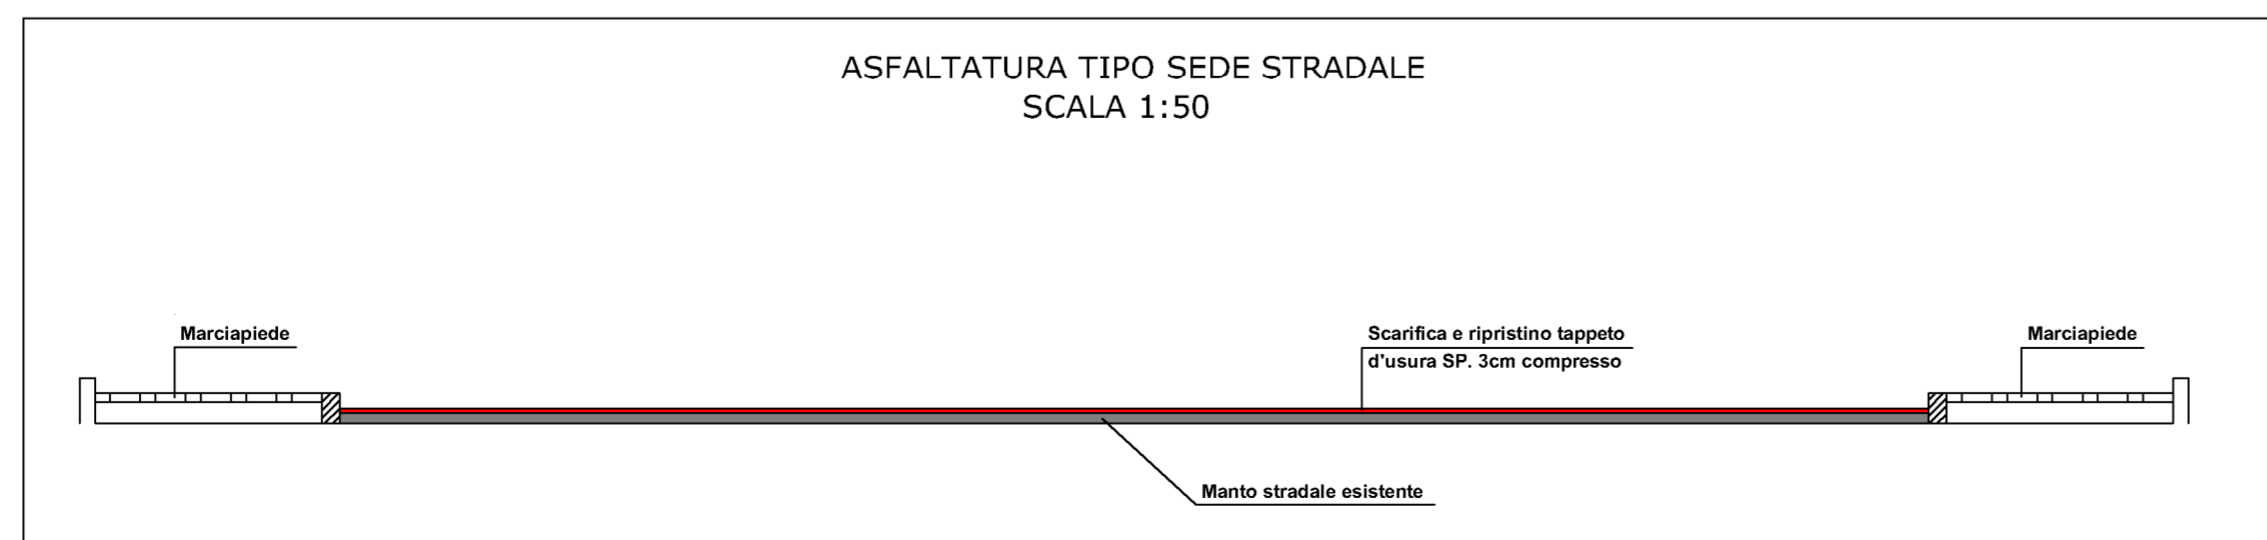

AGG.TO N°:	DATA:	DESCRIZIONE:	REDATTO DA:	VERIFICATO DA:	VALIDATO DA:
0	Maggio '19	EMISSIONE	L.L.	M.C.	M.C.

COMUNE: **CURTATONE** PROVINCIA: **MANTOVA**
 COMMITTENTE: **COMUNE DI CURTATONE - UFFICIO SETTORE LAVORI PUBBLICI**
 TITOLO: **PARTICOLARI E SEZIONI**

OGGETTO: **PROGETTAZIONE DEFINITIVA-ESECUTIVA RELATIVAMENTE ALL'OPERA PUBBLICA "INTERVENTO SOSTITUTIVO AL LOTTIZZANTE PER PL. VERZELLOTTO NUOVO"**

CODICE COMMESSA: **385** COD. ELAB.: **385.01.02.05** **B.5**
 SCALA: **1:10/1:20/1:50**

Asolastudio
 Via Parma 7/A
 46041 Asola (Mn)
 Tel. 0376.712291
 Fax 0376.712086
 info@asolastudio.it
 www.asolastudio.it

IL TECNICO:
Ing. Marco Castagna
 IL COMMITTENTE:

Ai termini di legge la proprietà del presente elaborato è riservata e ne è vietata l'utilizzazione, la riproduzione e la comunicazione a terzi.