


COROGRAFIA scala 1:10.000



VISTA AEREA

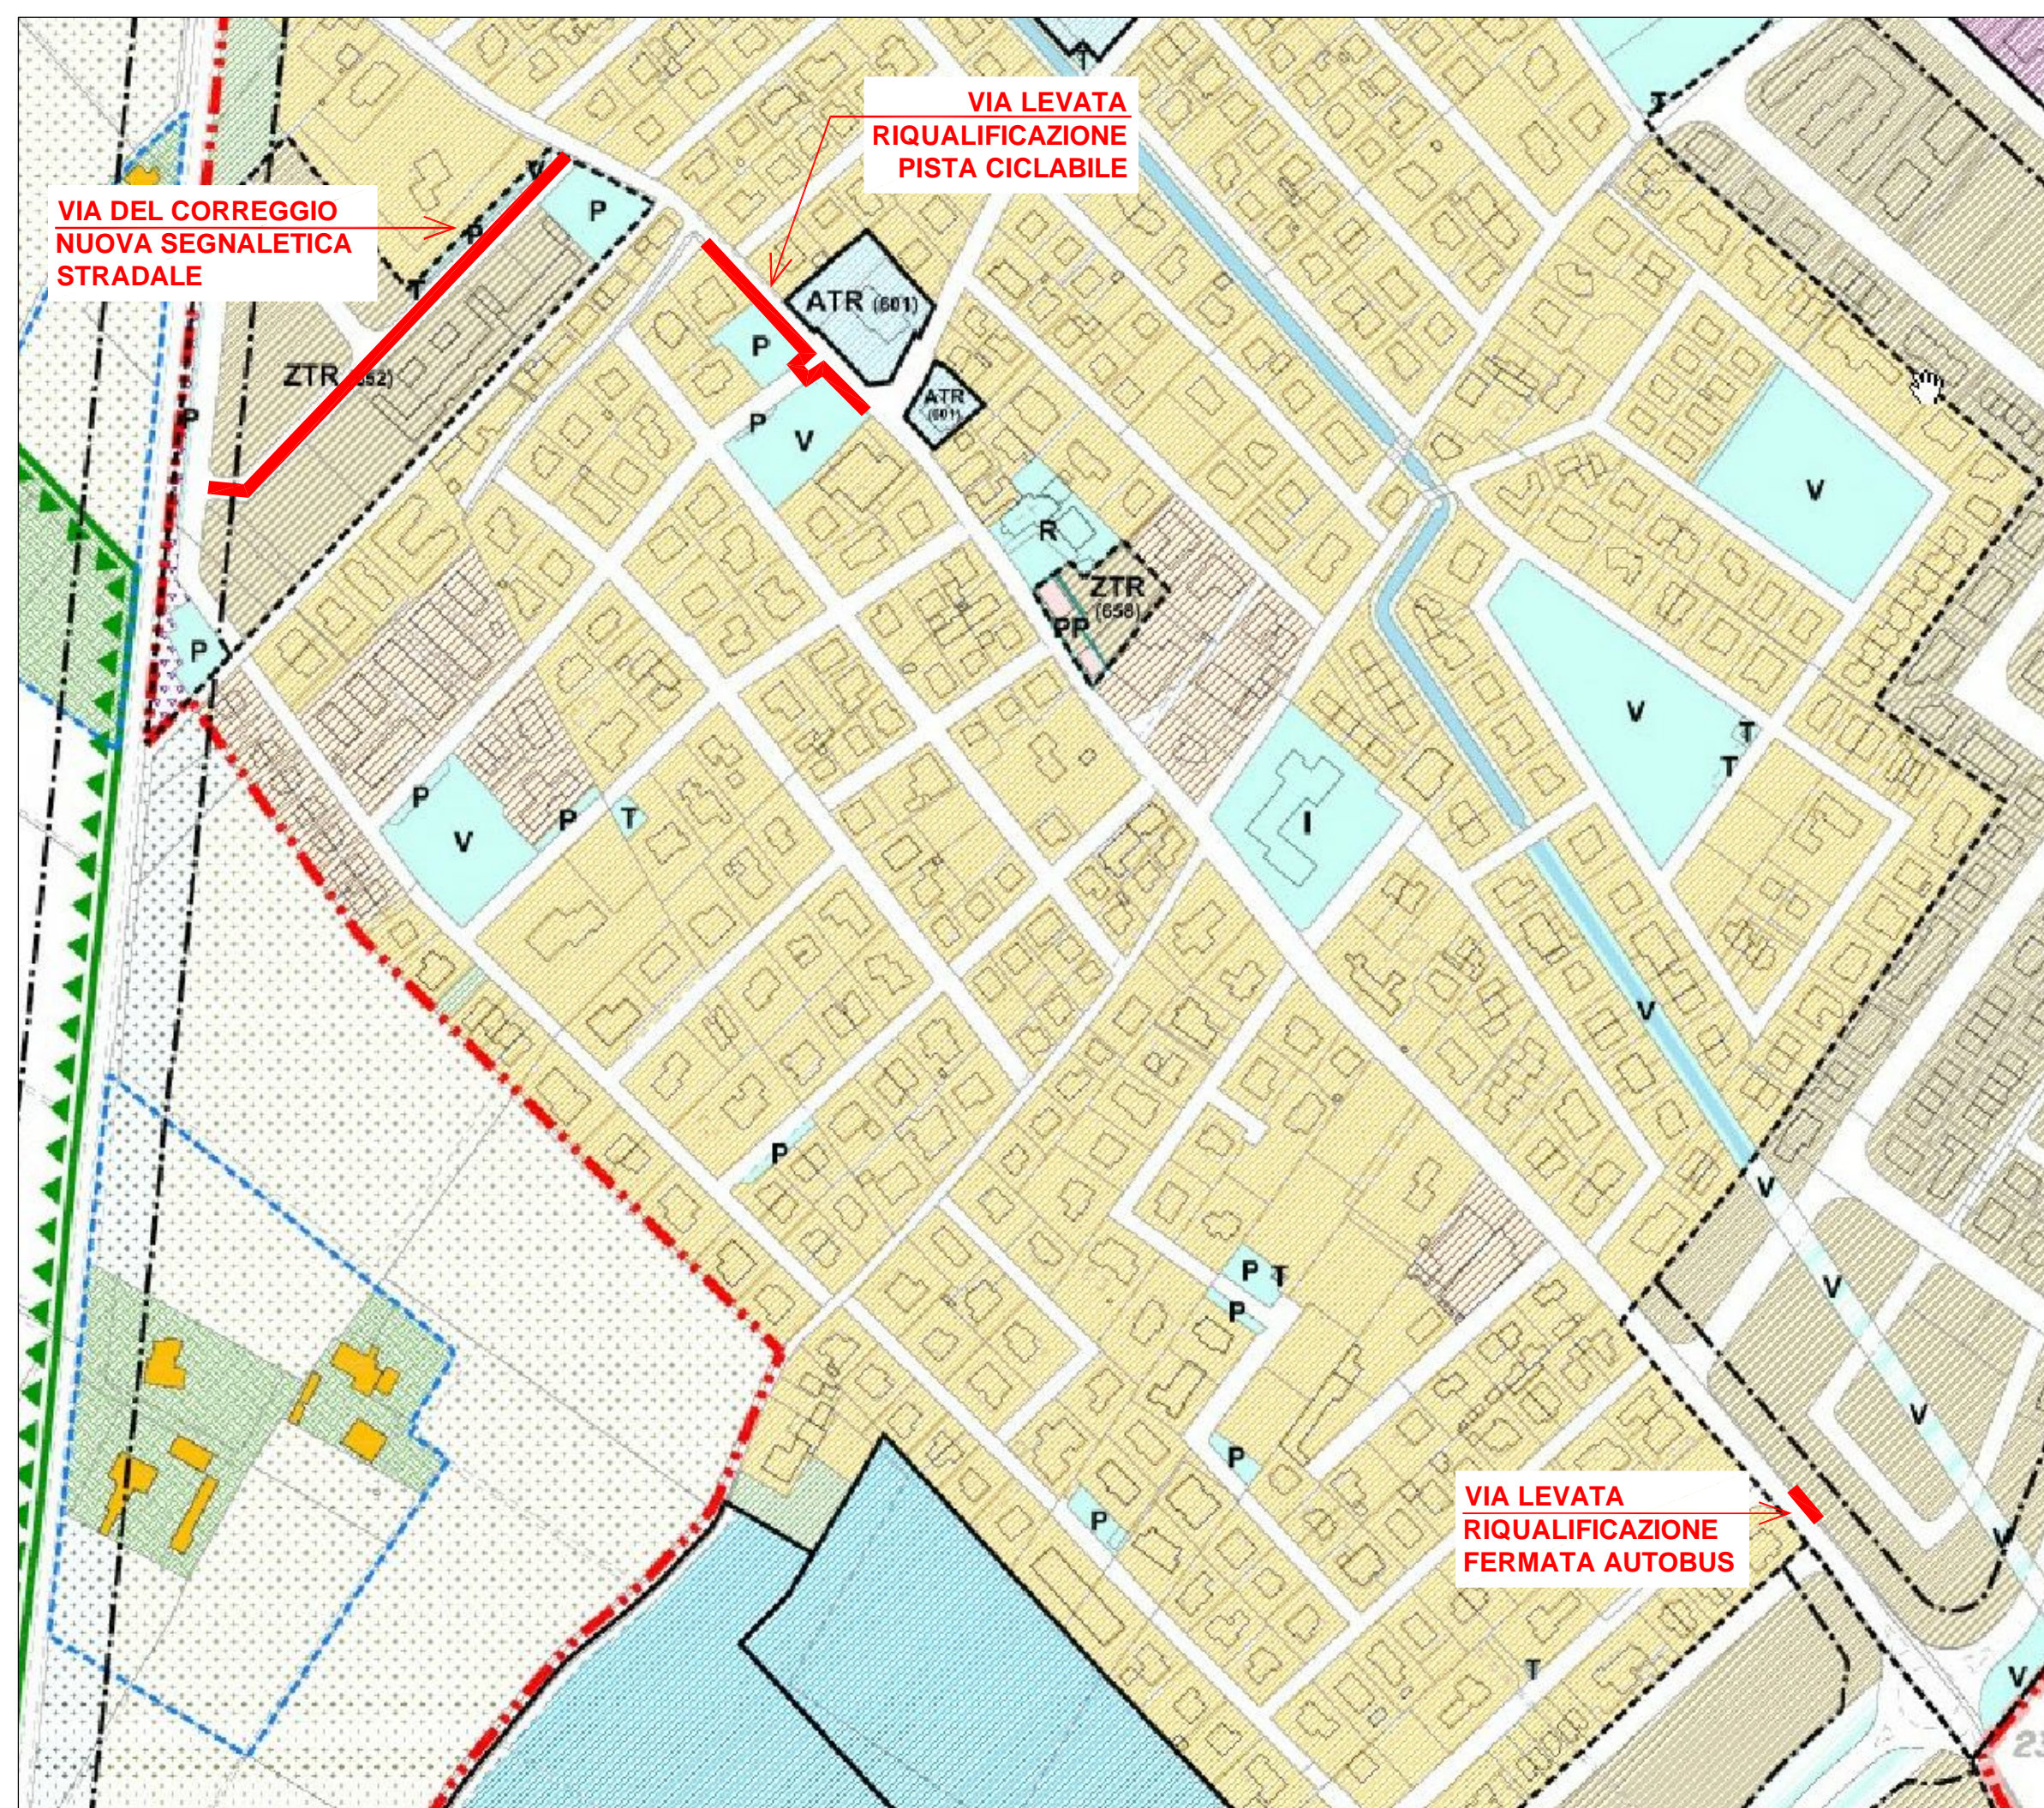

STRALCIO DEL P.G.T. scala 1:5.000


NUCLEO STORICO	
	LIMITE DEL TESSUTO DI INTERESSE STORICO, ARCHITETTONICO E/O AMBIENTALE INTERNO AL CENTRO ABITATO
	TESSUTO DI INTERESSE STORICO, ARCHITETTONICO E/O AMBIENTALE INTERNO AL CENTRO ABITATO (TSI)
ZONA DI RICOMPOSIZIONE URBANA	
	ZONA DI RICOMPOSIZIONE URBANA
TESSUTO URBANO CONSOLIDATO	
	TESSUTO PREVALENTEMENTE RESIDENZIALE AD ALTA DENSITA' (ZTR1)
	TESSUTO PREVALENTEMENTE RESIDENZIALE A MEDIA DENSITA' (ZTR2)
	TESSUTO PREVALENTEMENTE RESIDENZIALE A BASSA DENSITA' (ZTR3)
	TESSUTO PREVALENTEMENTE RESIDENZIALE A BASSISSIMA DENSITA' (ZTR4)
	TESSUTO PREVALENTEMENTE RESIDENZIALE A FORTE SPECIFICITA' (ZTR5)
	TESSUTO PREVALENTEMENTE PRODUTTIVO (ZTE1)
	TESSUTO PREVALENTEMENTE COMMERCIALE / TERZIARIO / DIREZIONALE (ZTE2)
	TESSUTO PER INSEDIAMENTI PRODUTTIVI CONNESSI ALL'AGRICOLTURA (ZTE3)
	TESSUTO PER INSEDIAMENTI DI LAVORAZIONE DI INERTI (ZTE4)
	TESSUTO PREVALENTEMENTE ECONOMICO A FORTE SPECIFICITA' (ZTE5)
	TESSUTO PREVALENTEMENTE MULTIFUNZIONALE (ZTM1)
	TESSUTO PER INSEDIAMENTI MULTIFUNZIONALI INTEGRATI (ZTM2)
	TESSUTO PREVALENTEMENTE PER SERVIZI PRIVATI E/O PRIVATI DI USO PUBBLICO (ZTS1)
	TESSUTO PREVALENTEMENTE PER SERVIZI PRIVATI E/O PRIVATI DI USO PUBBLICO A FORTE SPECIFICITA' (ZTS2)
	ZONA VINCOLATA A VERDE PRIVATO (ZTV1)
	ZONA VINCOLATA A VERDE DI RISPETTO DI MURA w/o EDIFICI VINCOLATI (ZTV2)
	AREE NON SOGGETTE A TRASFORMAZIONE URBANISTICA (ZNT)
AMBITI DI TRASFORMAZIONE URBANISTICA	
	AMBITI DI TRASFORMAZIONE PREVALENTEMENTE RESIDENZIALI INSERITI NELLA PRECEDENTE PIANIFICAZIONE URBANISTICA
	AMBITI DI TRASFORMAZIONE PREVALENTEMENTE RESIDENZIALI IN PREVISIONE
	AMBITI DI TRASFORMAZIONE PREVALENTEMENTE ECONOMICI INSERITI NELLA PRECEDENTE PIANIFICAZIONE URBANISTICA
	AMBITI DI TRASFORMAZIONE PREVALENTEMENTE ECONOMICI IN PREVISIONE
	AMBITI DI TRASFORMAZIONE PREVALENTEMENTE PER SERVIZI INSERITI NELLA PRECEDENTE PIANIFICAZIONE URBANISTICA
	AMBITI DI TRASFORMAZIONE PREVALENTEMENTE PER SERVIZI IN PREVISIONE



COMUNE DI CURTATONE
PROVINCIA DI MANTOVA

PROGRAMMA DI MOBILITA' SOSTENIBILE CASA-SCUOLA E CASA-LAVORO
RIQUALIFICAZIONE TRATTO CICLABILE VIA LEVATA

PROGETTO DEFINITIVO/ESECUTIVO

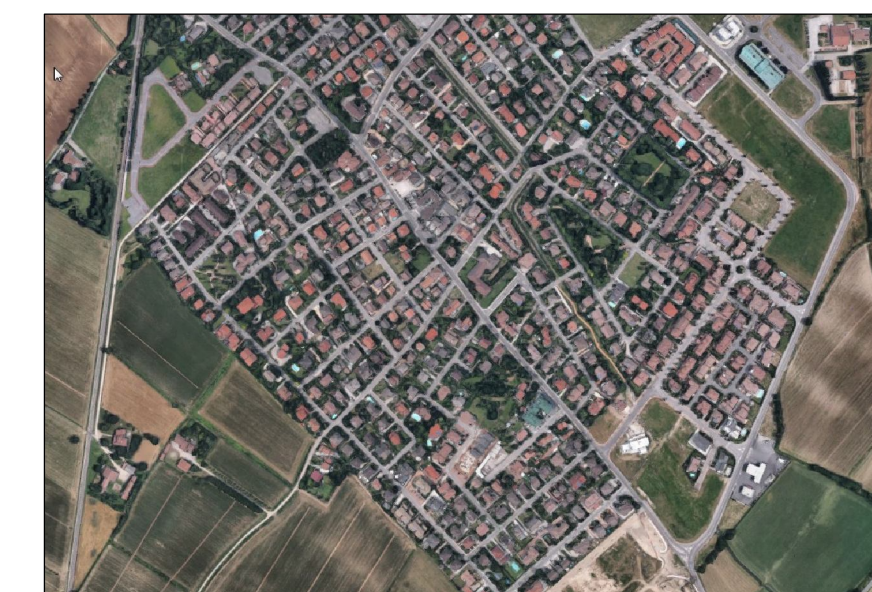

progettazione



TAU Trasporti e Ambiente Urbano s.r.l.
p.iva e c.f. 05500190961
t. +39 02 26417244
f. +39 02 26417254
f. +39 02 26417958

via Oslavia 18/7
20134 Milano
studio@tau.com
studio@pec.tau.com
www.tau.com

codifica elaborato

commessa	fase	livello	tipo	prog	rev	nr	scala
3919	PRO	E	PL	01	A	B.1	varie

oggetto

INQUADRAMENTO GENERALE

rev	data	autore	verifica	approvazione
A	30.07.2019	-	-	-