

	QUOTA ALTIMETRICA
	RECINZIONI
	CORDOLI
	SEGNALETICA ORIZZONTALE
	POZZETTI
	CADITIOIE
	PALI ILLUMINAZIONE PUBBLICA


RILIEVO PLANOALTIMETRICO PISTA CICLABILE VIA LEVATA scala 1:200



COMUNE DI CURTATONE
 PROVINCIA DI MANTOVA

PROGRAMMA DI MOBILITA' SOSTENIBILE CASA-SCUOLA E CASA-LAVORO
RIQUALIFICAZIONE TRATTO CICLABILE VIA LEVATA

PROGETTO DEFINITIVO/ESECUTIVO

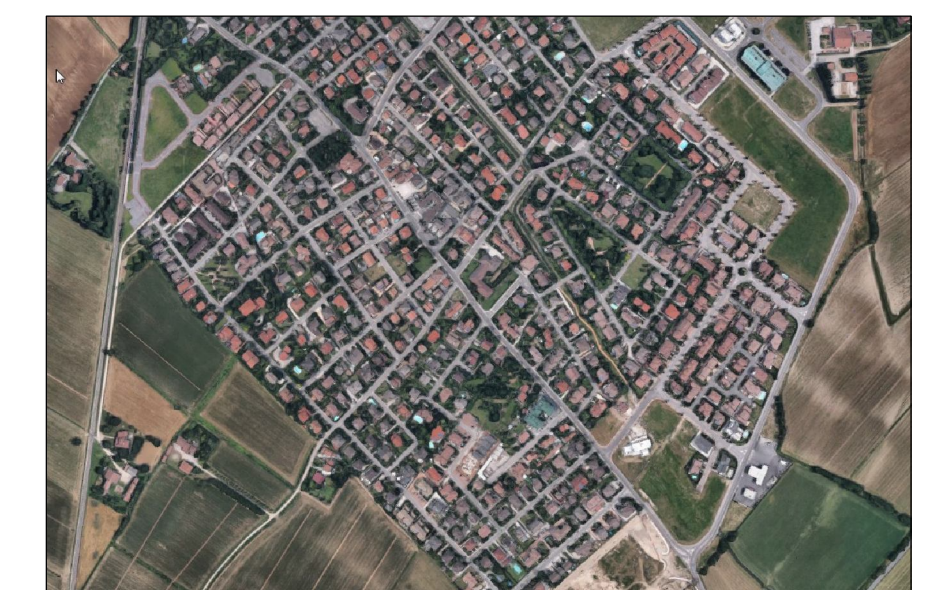

progettazione



TAU Trasporti e Ambiente Urbano s.r.l.
 p.iva n. c.i. 05500160661
 L. +39 02 26417244
 T. +39 02 26417284
 F. +39 02 26417968

Via Orsavia 16/7
 26134 Milano
 studio@tau.com
 studio@pec.tau.com
 www.tau.com

codifica elaborato						scala
commessa	fase	livello	tipo	prog	rev	nr
3919	PRO	E	PL	01	A	B.3
oggetto						1:200

STATO DI FATTO: RILIEVO PLANOALTIMETRICO

rev	data	autore	verifica	approvazione
A	30.07.2019	-	-	-

La proprietà intellettuale di questo documento è riservata alla società TAU Trasporti e Ambiente Urbano s.r.l. in senso di legge. Il presente documento non può pertanto essere utilizzato per alcun scopo recetto quello per il quale è stato realizzato e fornito senza l'autorizzazione scritta di TAU Trasporti e Ambiente Urbano srl né venire comunicato a terzi o riprodotto. La società proprietaria tutela i propri diritti a legge.