



PLANIMETRIA RIQUALIFICAZIONE PISTA CICLABILE VIA LEVATA scala 1:200

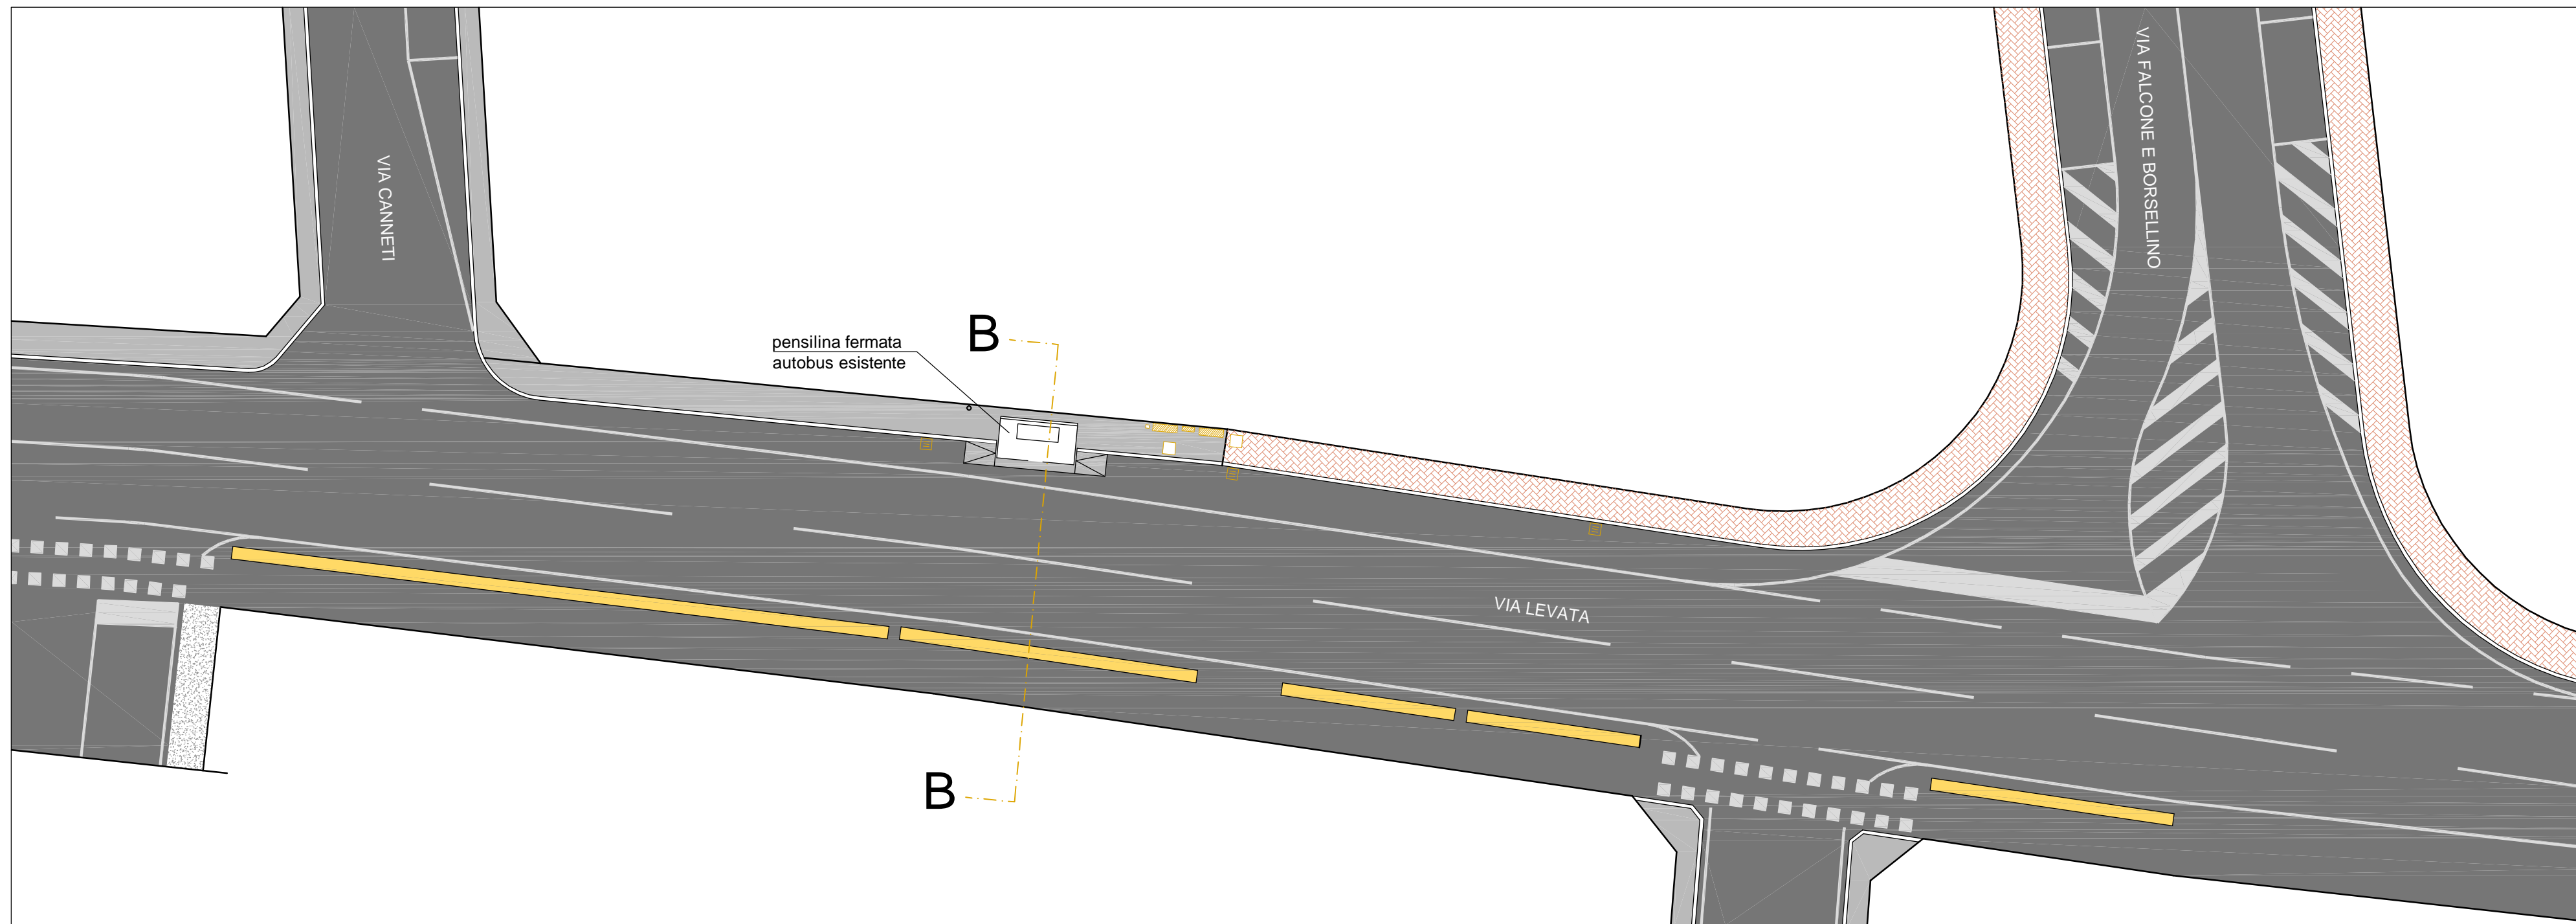

PLANIMETRIA RIQUALIFICAZIONE FERMATA AUTOBUS VIA LEVATA scala 1:200

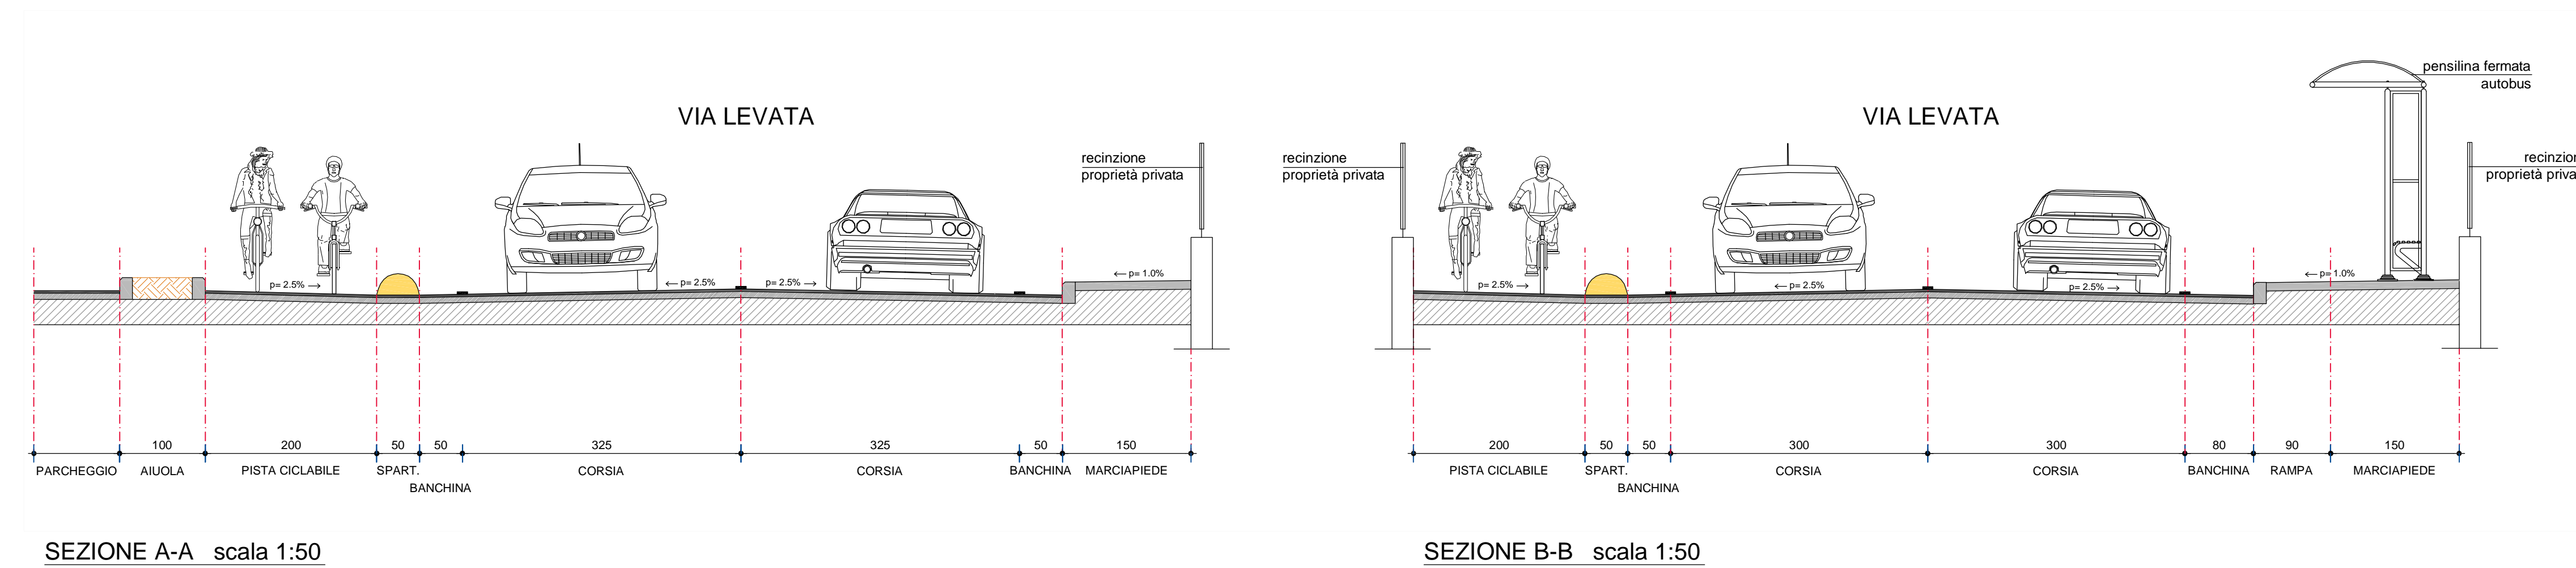

COMUNE DI CURTATONE
 PROVINCIA DI MANTOVA

PROGRAMMA DI MOBILITA' SOSTENIBILE CASA-SCUOLA E CASA-LAVORO
RIQUALIFICAZIONE TRATTO CICLABILE VIA LEVATA

PROGETTO DEFINITIVO/ESECUTIVO



progettazione



TAU Trasporti e Ambiente Urbano s.r.l.
 p.iva e c.r. 05200190691
 L. +39 02 26417244
 T. +39 02 26417284
 F. +39 02 26417968

via Delavay 18/7
 20134 Milano
 studio@t-au.com
 studio@pec.t-au.com
 www.t-au.com

codifica elaborato						scala	
commessa	fase	livello	tipo	prog	rev	nr	
3919	PRO	E	PL	01	A	B.4	1:200

oggetto
STATO DI FATTO: PLANIMETRIE E SEZIONI

rev	data	autore	verifica	approvazione
A	30.07.2019	-	-	-

La proprietà intellettuale di questo documento è riservata alla società TAU Trasporti e Ambiente Urbano s.r.l. in senso di legge. Il presente documento non può pertanto essere utilizzato per alcun scopo eccetto quello per il quale è stato realizzato e fornito senza l'autorizzazione scritta di TAU Trasporti e Ambiente Urbano s.r.l. né venire comunicato a terzi o riprodotto. La società proprietaria tutela i propri diritti a legge.