PLANIMETRIA EDIFICIO CON POSIZIONAMENTO NUOVE VALVOLE TERMOSTATICHE

Piano Primo

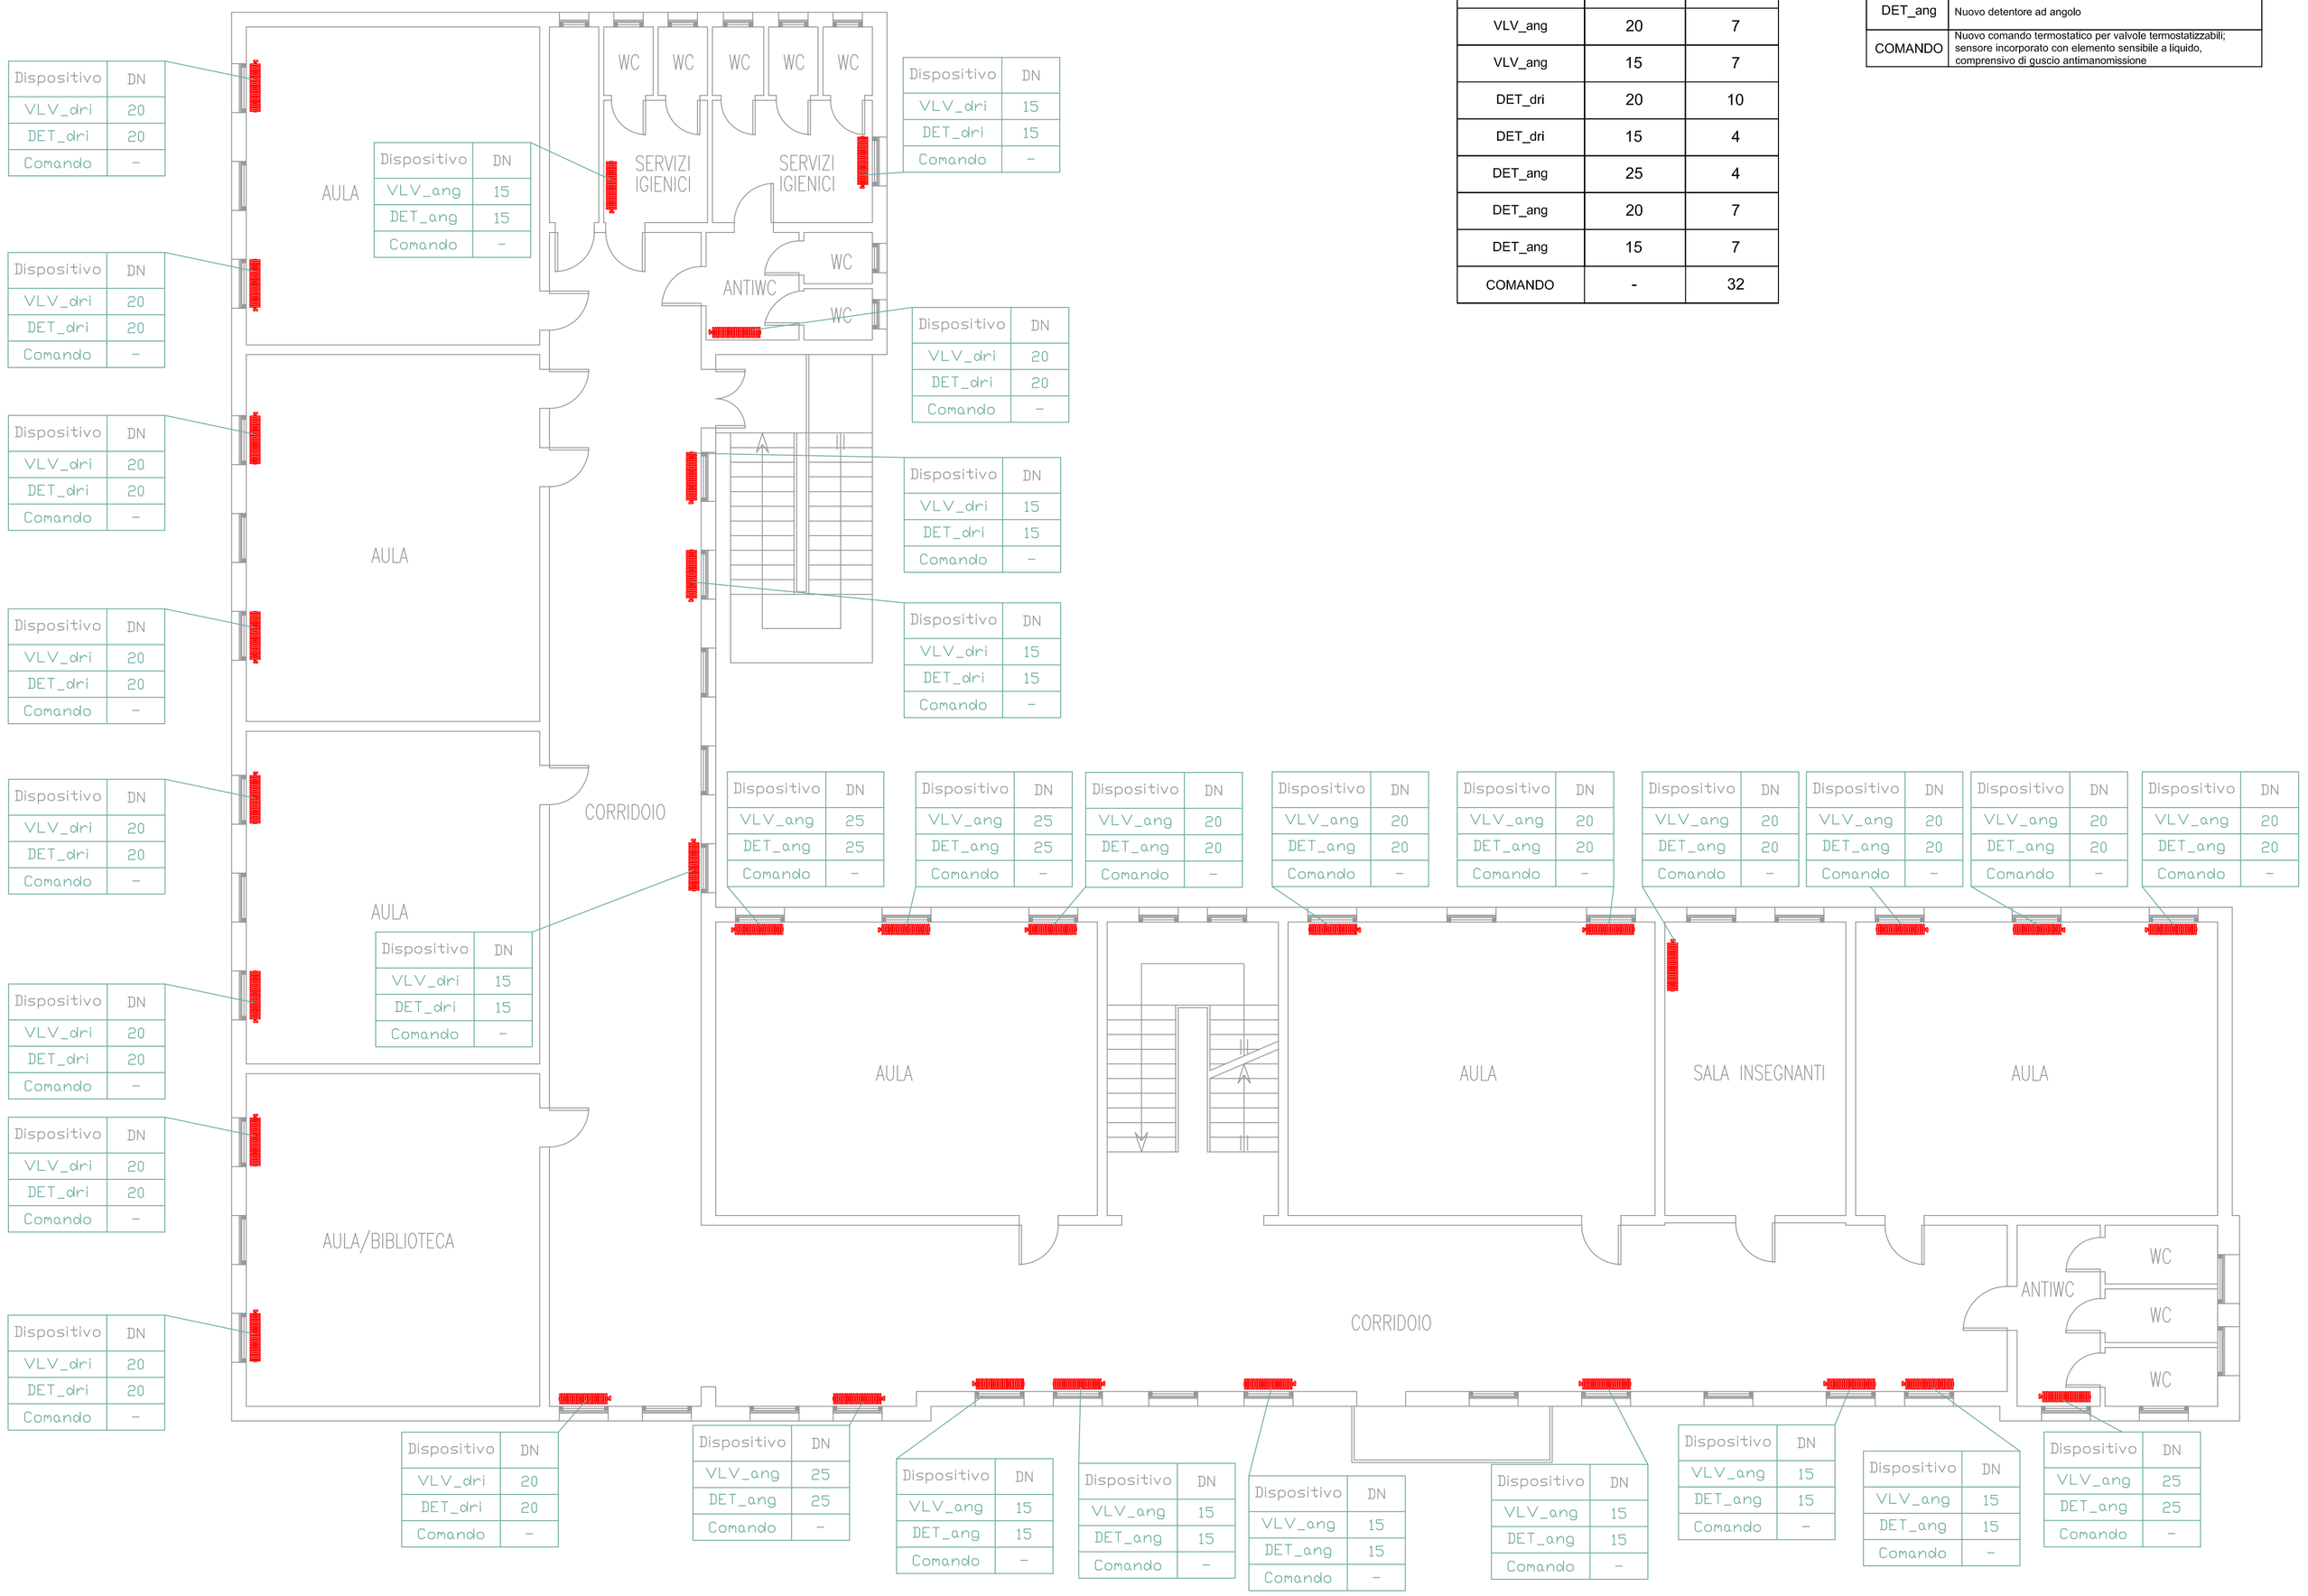

Elenco apparecchiature Piano Primo		
DISPOSITIVO	DN	N°
VLV_dri	20	10
VLV_dri	15	4
VLV_ang	25	4
VLV_ang	20	7
VLV_ang	15	7
DET_dri	20	10
DET_dri	15	4
DET_ang	25	4
DET_ang	20	7
DET_ang	15	7
COMANDO	-	32

LEGENDA E ACRONIMI	
DN	Radiatore esistente soggetto installazione a nuova valvola termostatica e detentore e nuovo servocomando
VLV_dri	Nuova valvola termostatica dritta
DET_dri	Nuovo detentore dritto
VLV_ang	Nuova valvola termostatica ad angolo
DET_ang	Nuovo detentore ad angolo
COMANDO	Nuovo comando termostatico per valvole termostatizzabili; sensore incorporato con elemento sensibile a liquido, comprensivo di guscio antimanomissione

NUOVE PPARECCHIATURE OGGETTO DI INSTALLAZIONE

VALVOLA TERMOSTATIZZABILE AD ANGOLO

DETENTORE AD ANGOLO

VALVOLA TERMOSTATIZZABILE DRITTA

DETENTORE DRITTO

SERVOCOMANDO TERMOSTATICO

GUSCIO ANTIMANOMISSIONE

PARTICOLARE INSTALLAZIONE E CORRETTO MONTAGGIO, VALVOLE TERMOSTATICA SU ELEMENTO RADIANTE

INSTALLAZIONE SU TUTTI I RADIATORI

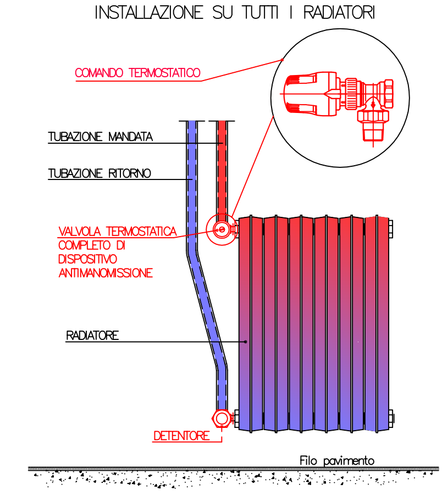

STUDIO MILANI S.r.l.
Via Catania 1/H 46031 Bagnolo San Vito (MN)
Tel. 0376/253368
Fax 0376/415290
E-mail: studiomilani@legalmail.it

COMMITTENTE:
COMUNE DI CURTATONE
Piazza Corte Spagnola, 3, Curtatone (MN)

COMUNE:	PROVINCIA:	REGIONE:
Curtatone	Mantova	Lombardia

OGGETTO:
Progetto di riqualificazione energetica
Scuola Primaria di San Silvestro
Via Chiesa, 71, San Silvestro di Curtatone (MN)

ELABORATO:
Elaborato Grafico

DESCRIZIONE ELABORATO:
Planimetria posizionamento nuove valvole termostatiche

ANNO PROGETTAZIONE :	N° COMMESSA :	CODICE ELABORATO :
2019	-	El_gr_02
DATA :	SCALA ELABORATO:	N° TAVOLA :
Settembre 2019	Fuori Scala	02

○ PROGETTO PRELIMINARE ○ PROGETTO DEFINITIVO ● PROGETTO ESECUTIVO ○ AS - BUILT

REVISIONE:	N°:	DATA:
Prima emissione	1	20-09-2019

LE INFORMAZIONI CONTENUTE NEL PRESENTE DOCUMENTO SONO DI NATURA RISERVATA ED E' FATTO ESPRESSO DIVIETO AL DESTINATARIO DEL PRESENTE DOCUMENTO:
1. DI COPIARE, RISTAMPARE O RIPRODURRE IN ALTRO MODO LE INFORMAZIONI O ANCHE SOLO UNA PARTE DELLE STESSE;
2. DI FORNIRE, RIVELARE, DIVULGARE, ASSEGNARE O METTERE IN QUALSIASI ALTRO MODO A DISPOSIZIONE LE INFORMAZIONI, O PARTE DELLE STESSE, AI SUOI DIPENDENTI, COLLABORATORI O A TERZI, SENZA IL PREVENTIVO CONSENSO SCRITTO DELL'AUTORE. IL DESTINATARIO DEL PRESENTE DOCUMENTO DOVRA' ALTRESI' PRENDERE TUTTE LE RAGIONEVOLI PRECAUZIONI PER PREVENIRE QUALSIASI RIPRODUZIONE, DIVULGAZIONE ED UTILIZZO DELLE INFORMAZIONI PER SCOPI DIVERSI DA QUELLI PREVISTI IN RELAZIONE ALLA NATURA E ALLE FINALITA' DEL DOCUMENTO, NONCHE' QUALSIASI ACQUISIZIONE DELLE INFORMAZIONI DA PARTE DI PERSONE NON AUTORIZZATE.