

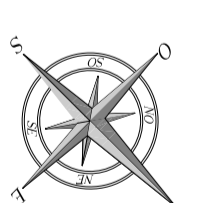


PIANTA INDIVIDUAZIONE INTERVENTO

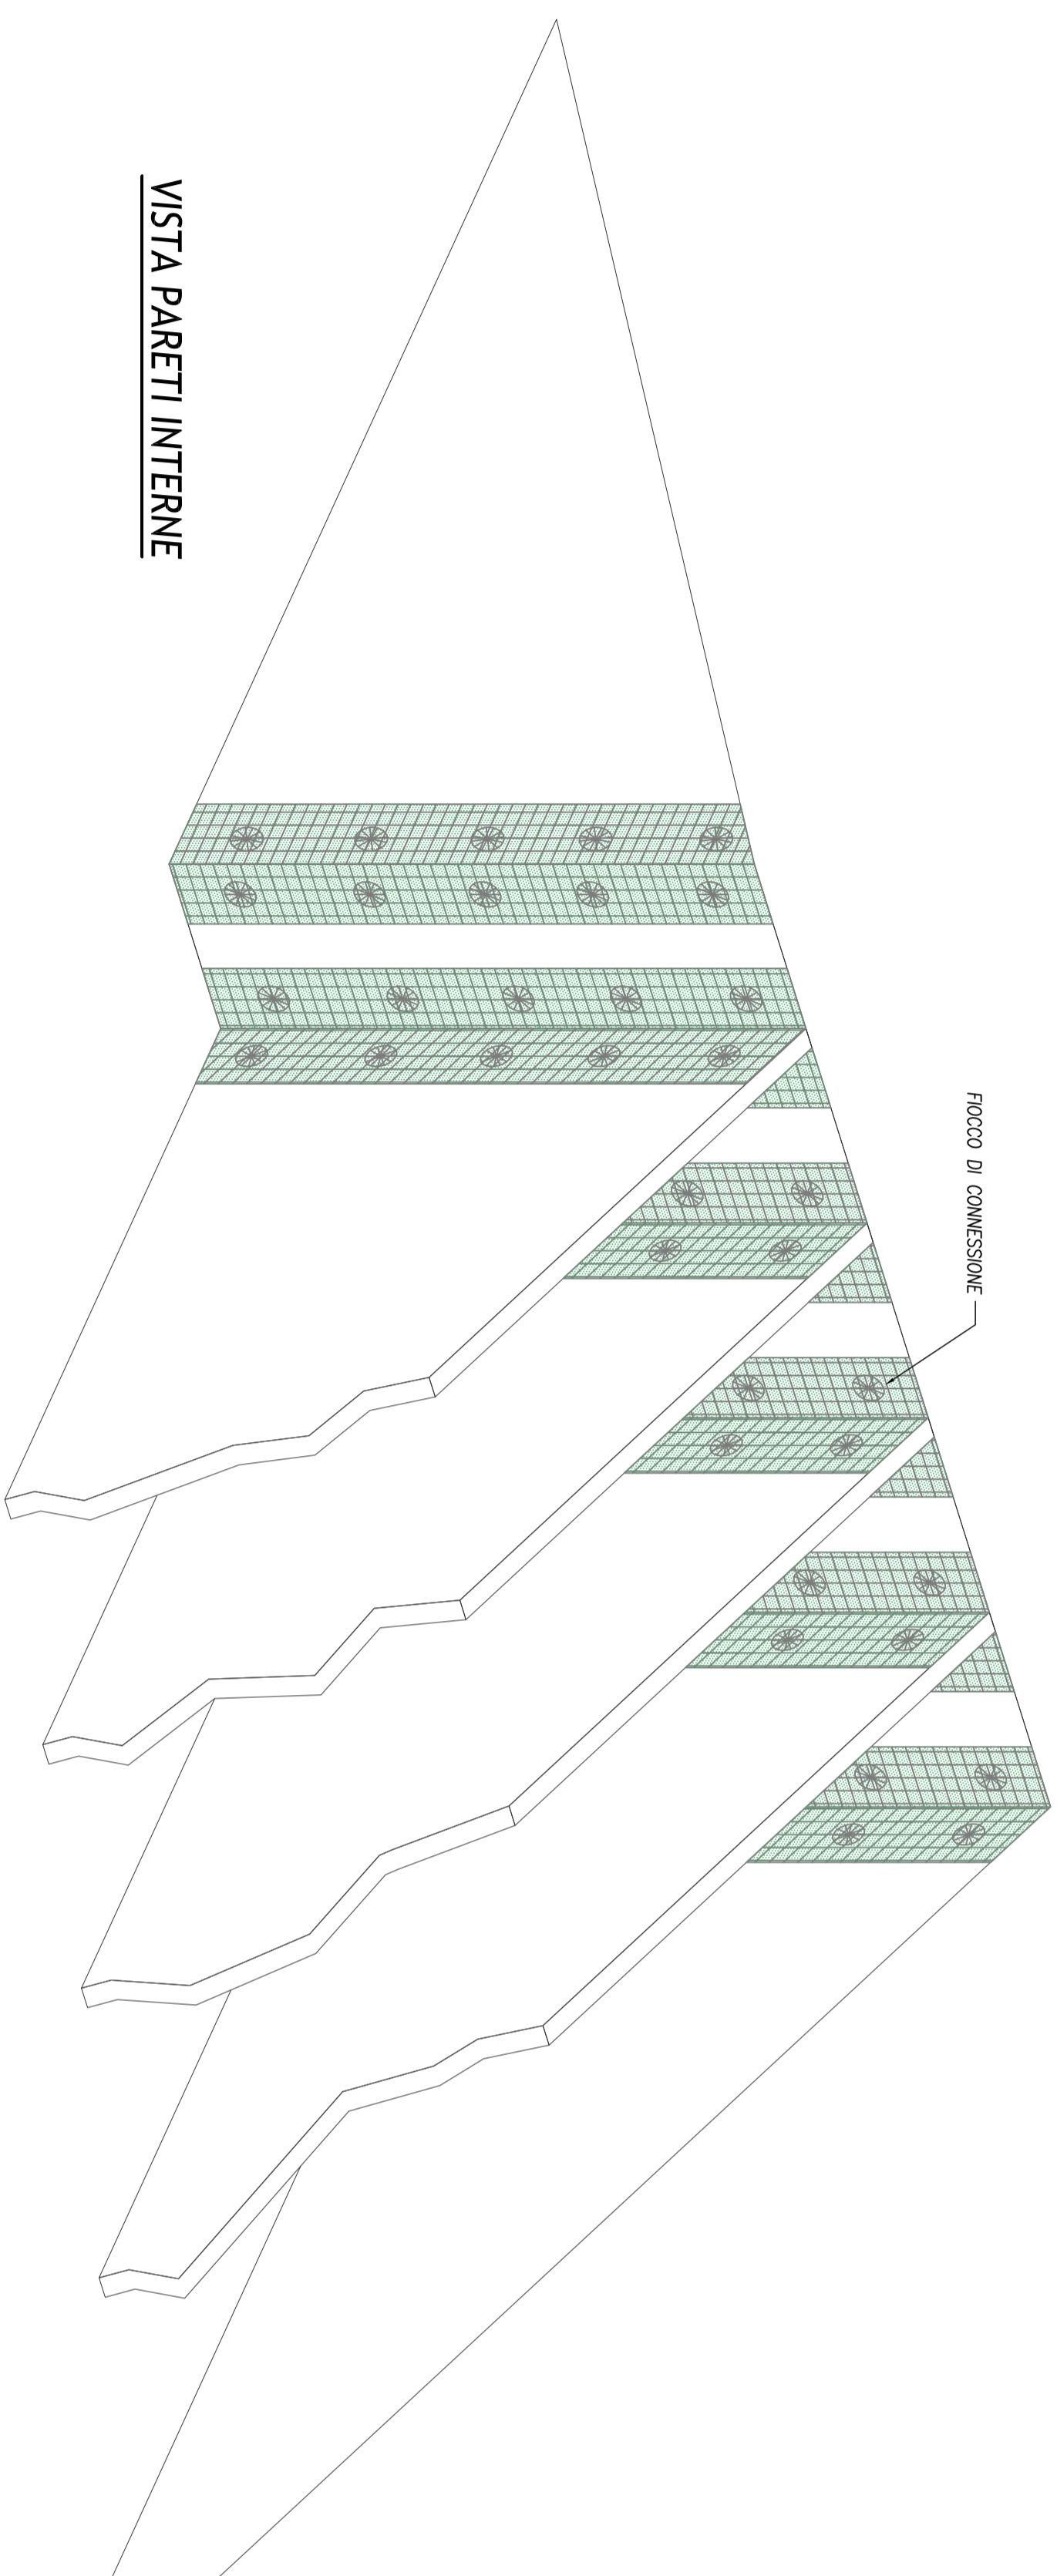

Provincia di MANTOVA

Comune di CURTATONE

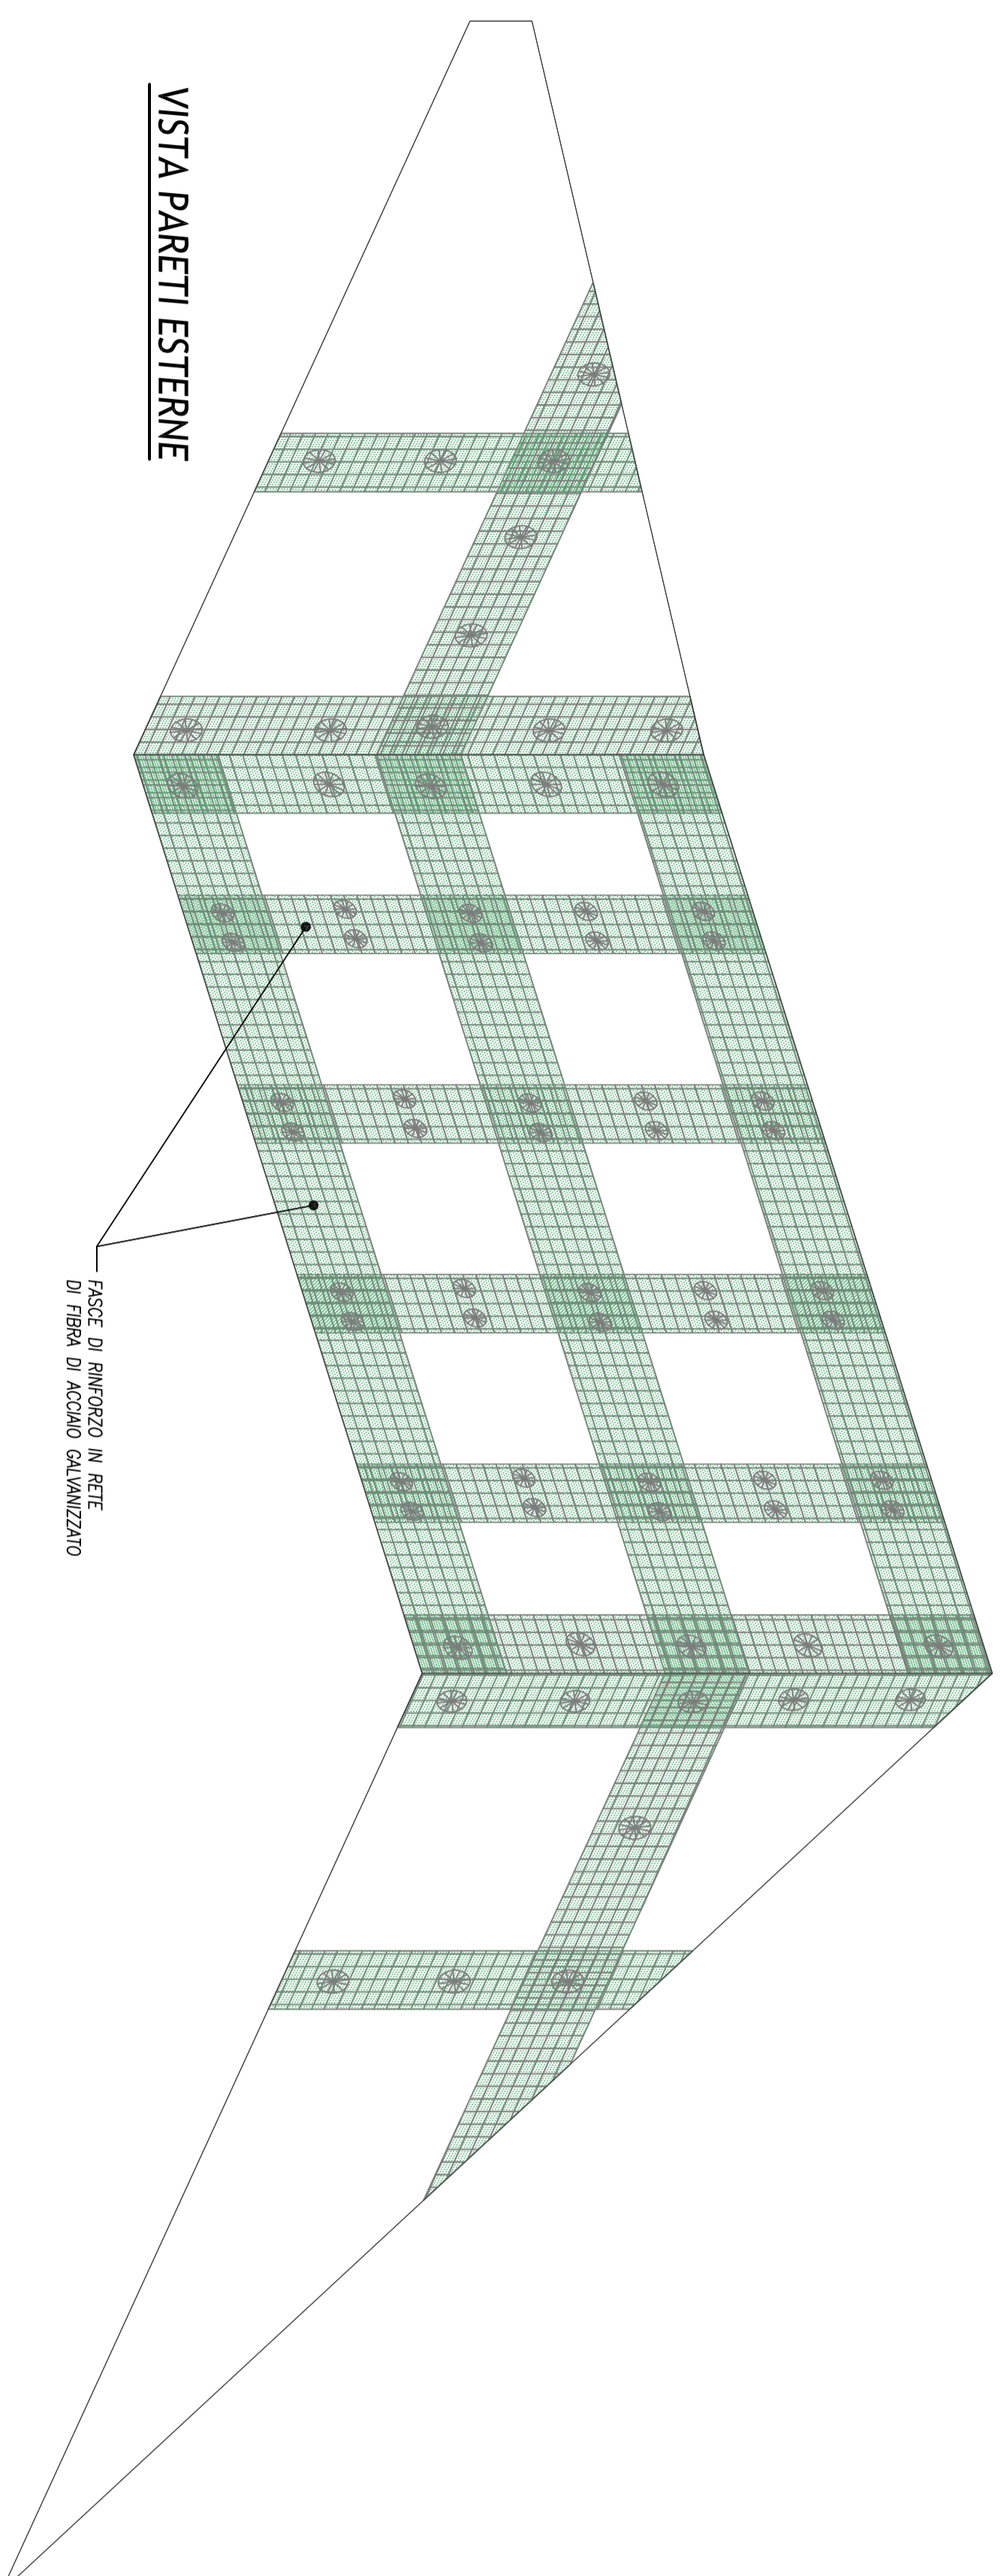

PROGETTO ESECUTIVO

progetto	00	05/10/2019	EMISSIONE PER PROGETTO ESECUTIVO	SP	IV
revisione					

INTERVENTI DI POTENZIAMENTO DELLA PRESTAZIONE STRUTTURALE DEL POLO DELL'INFANZIA DI BUSCOLD
 DETERMINA DI APPROVAZIONE DEL PROGETTO DI FATIBILITA' TECNICA O ESTREMI
 delibera n.126 del 24.08.2015
CUP H61E16000300004

Comune di Curtatone		Sig. Ugo Ziggio	
Via G. Maggolini, 10 - 46010 - Buscoldo		Ingegnere	
Stato di Progetto		C23-05-0P-ES-0	
Interventi di Rinforzo su Muratura		VARE	
Tr. locale Aese-06		Scale	

UGO ZIGGIOTTO Ingegnere

Via Montegiani, 5 - 46010 MONTANARA DI CURTATONE (MN)

Forma: UNI A1