





N.B. L'esatta ubicazione dei tratti oggetto d'intervento verrà stabilita e tracciata dal Direttore dei Lavori prima dell'inizio dei lavori, alla presenza dell'appaltatore.

MARCIAPIEDI OGGETTO DI RIQUALIFICAZIONE

PARTICOLARE CORDOLI IN CLS - Scala 1:20

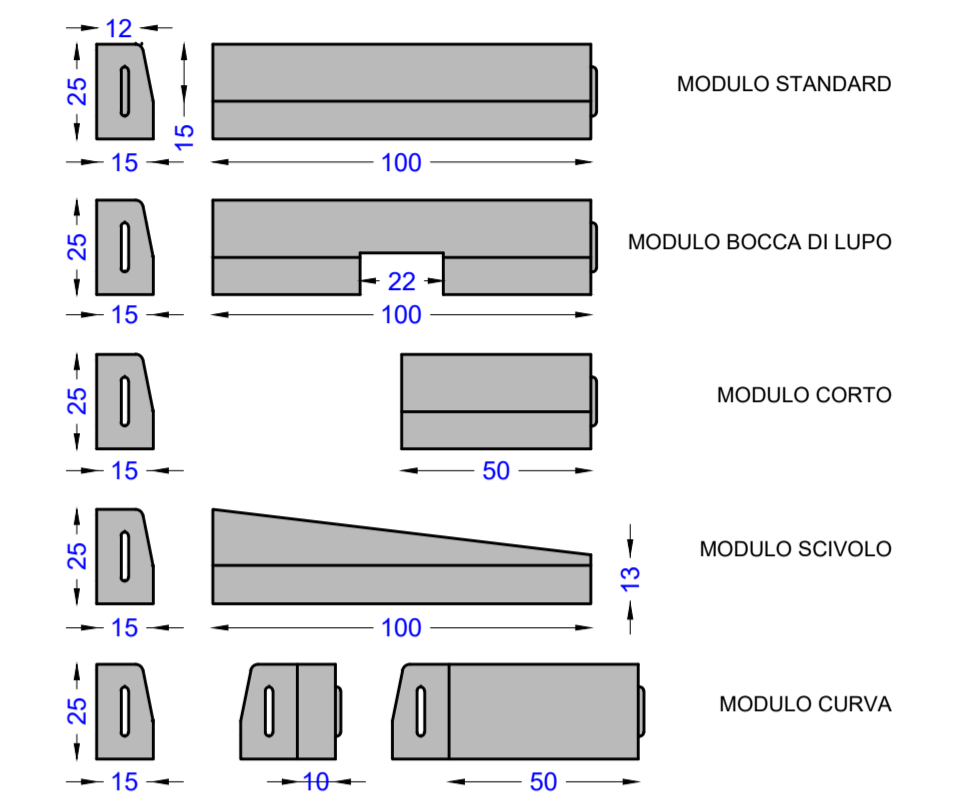

SEZIONE TIPO MARCIAPIEDE STRADALE DI PROGETTO - Scala 1:20 -

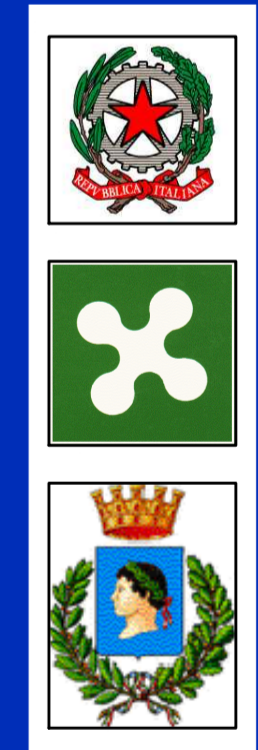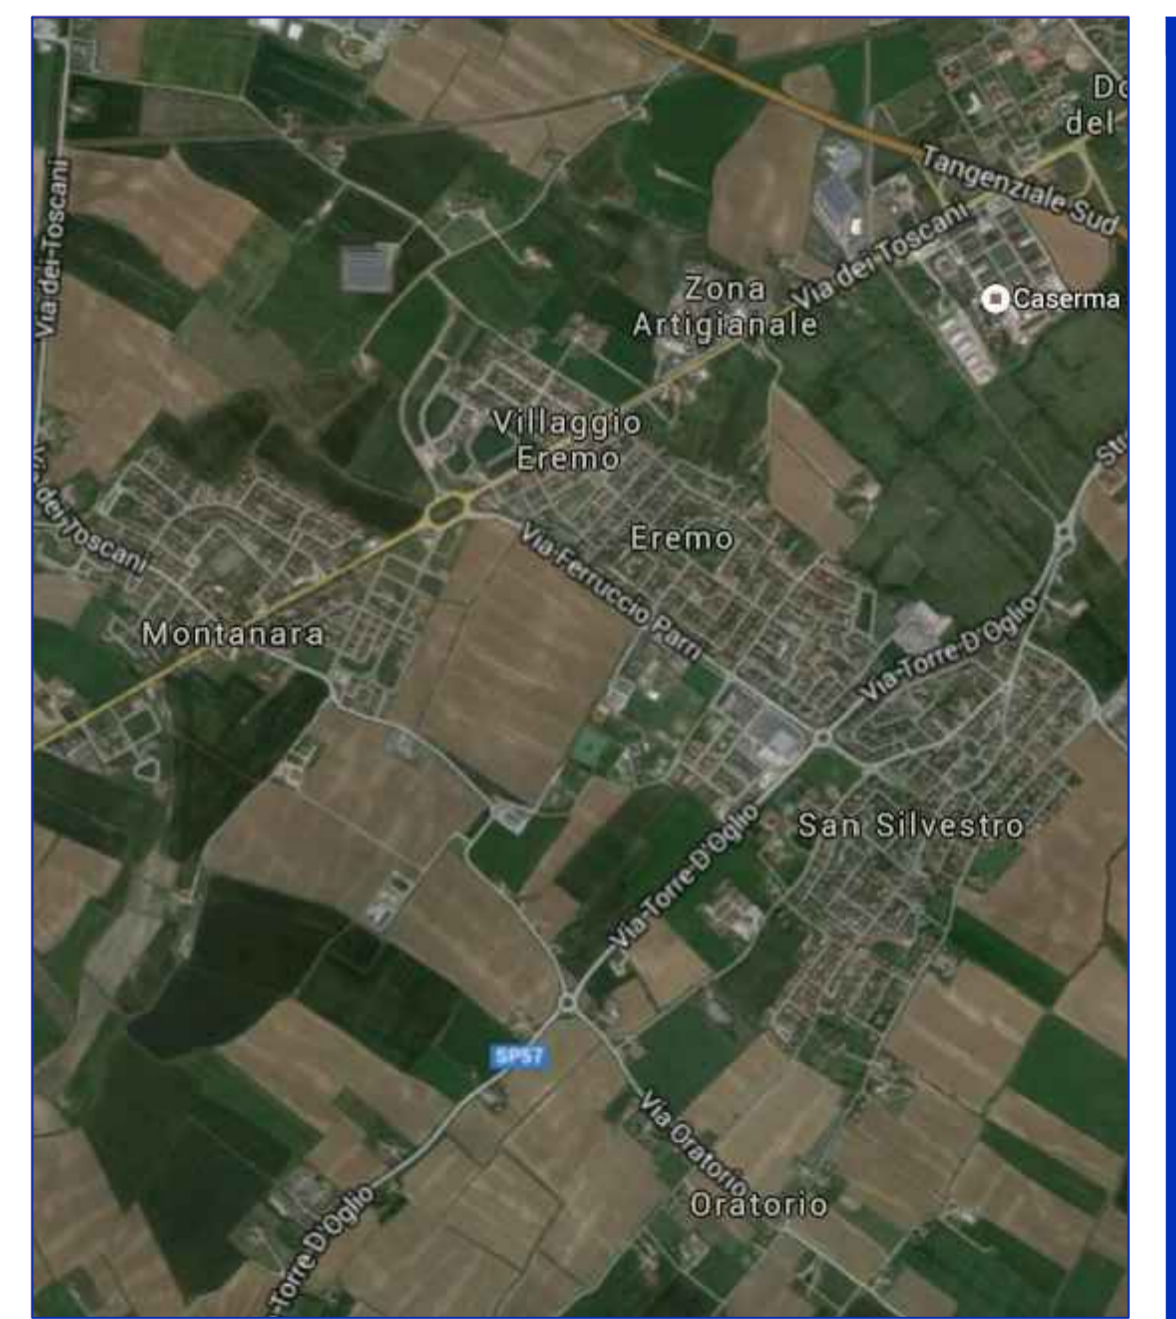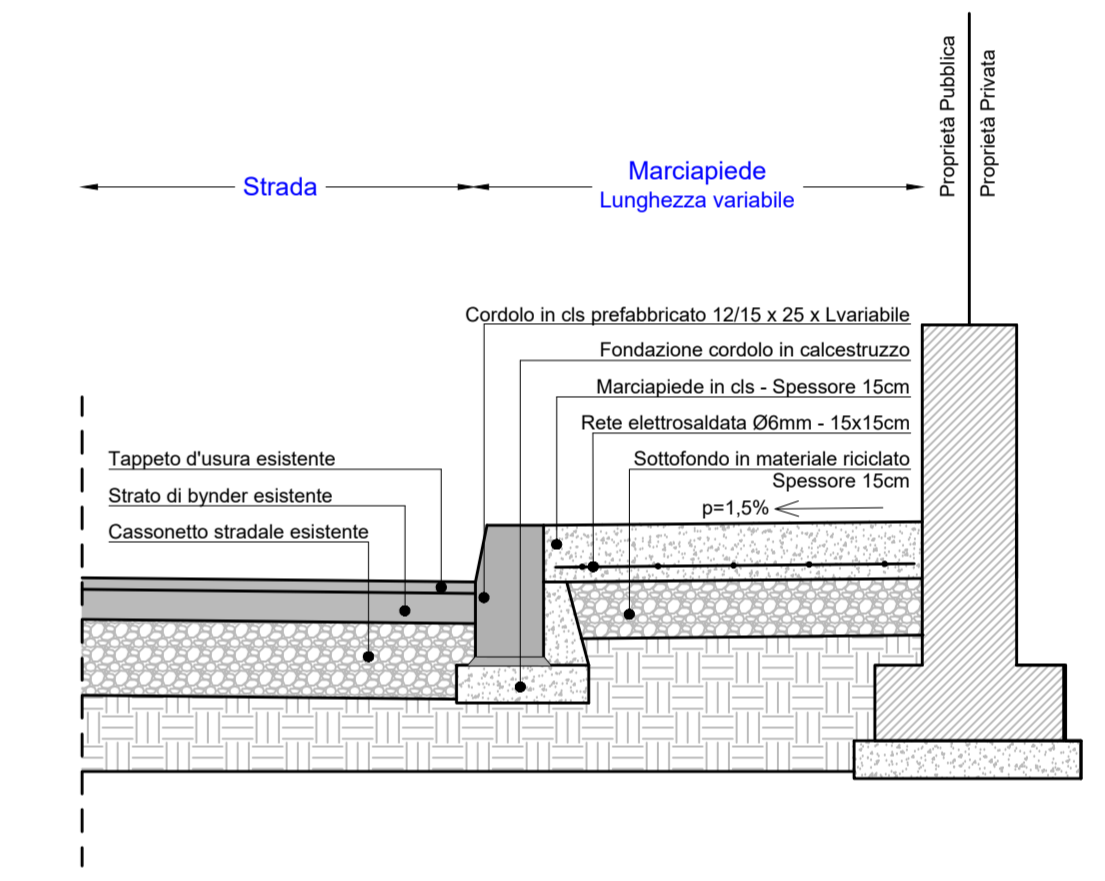

IL PROGETTISTA  
Ing. Giovanni Trombini

COMUNE DI CURTATONE  
Piazza Corte Spagnola 3  
46010 Curtatone (MN)

<b>PROGETTO ESECUTIVO</b> Lavori di realizzazione e riqualificazione dei marciapiedi nelle frazioni	Luglio 2020
	1:500
ELABORATI GRAFICI PLANIMETRIA SAN SILVESTRO (QUARTIERE BOSCHETTO)	Elab. 03b
<a href="http://www.curtatone.it">www.curtatone.it</a>	

IL RESPONSABILE  
(PER L'AMMINISTRAZIONE)