



Ipotesi installazione interasse 1,00 m

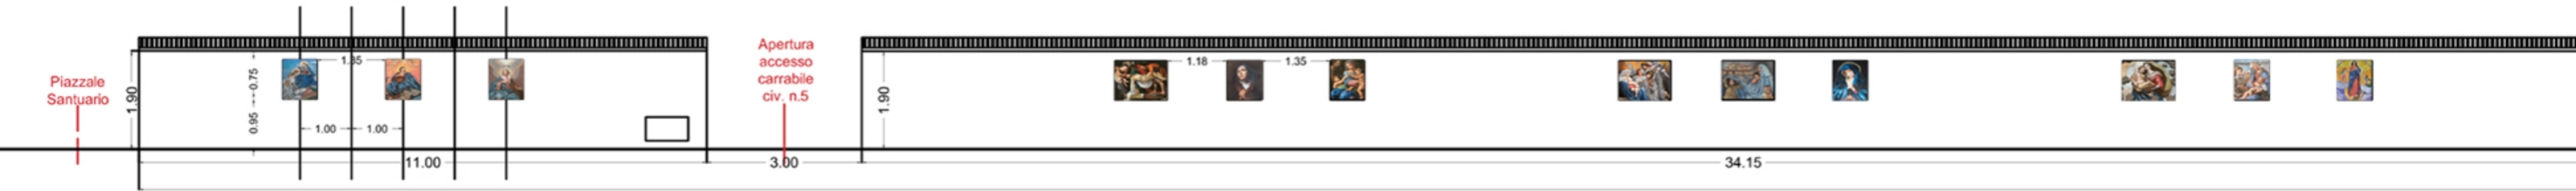


Sezione A




Sezione B

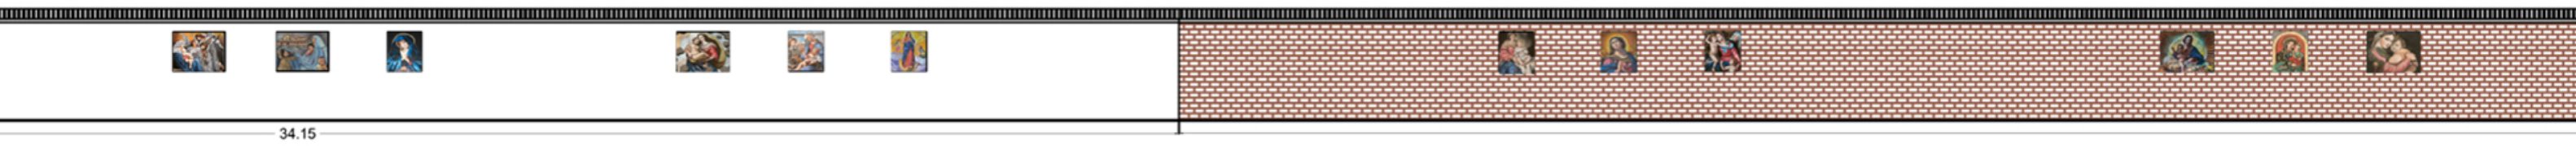

Sezione C

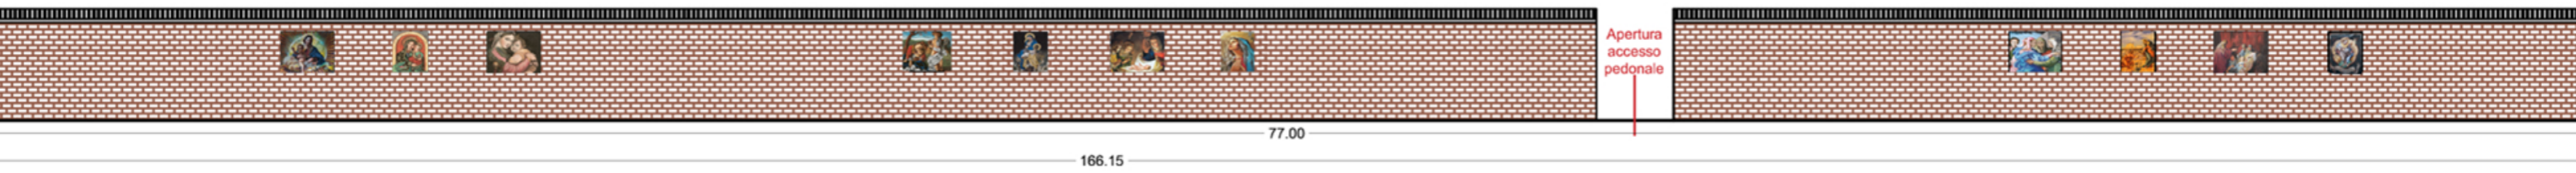

Sezione D

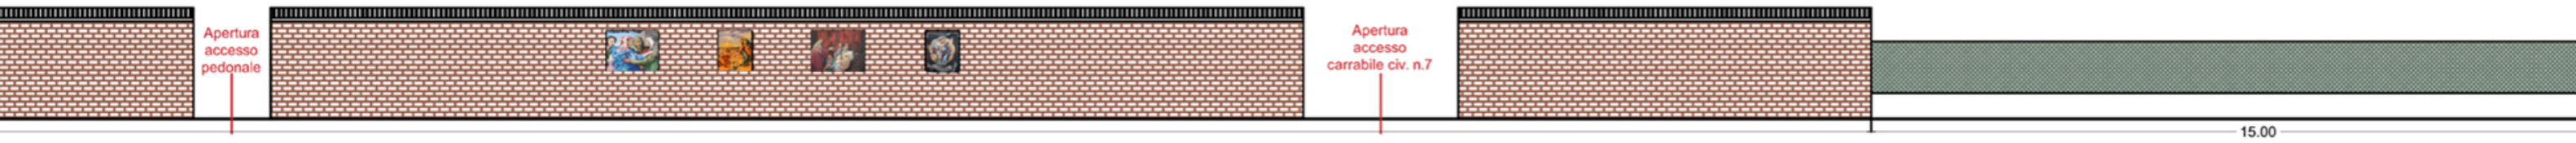

Sezione E

