




# STATO DI FATTO

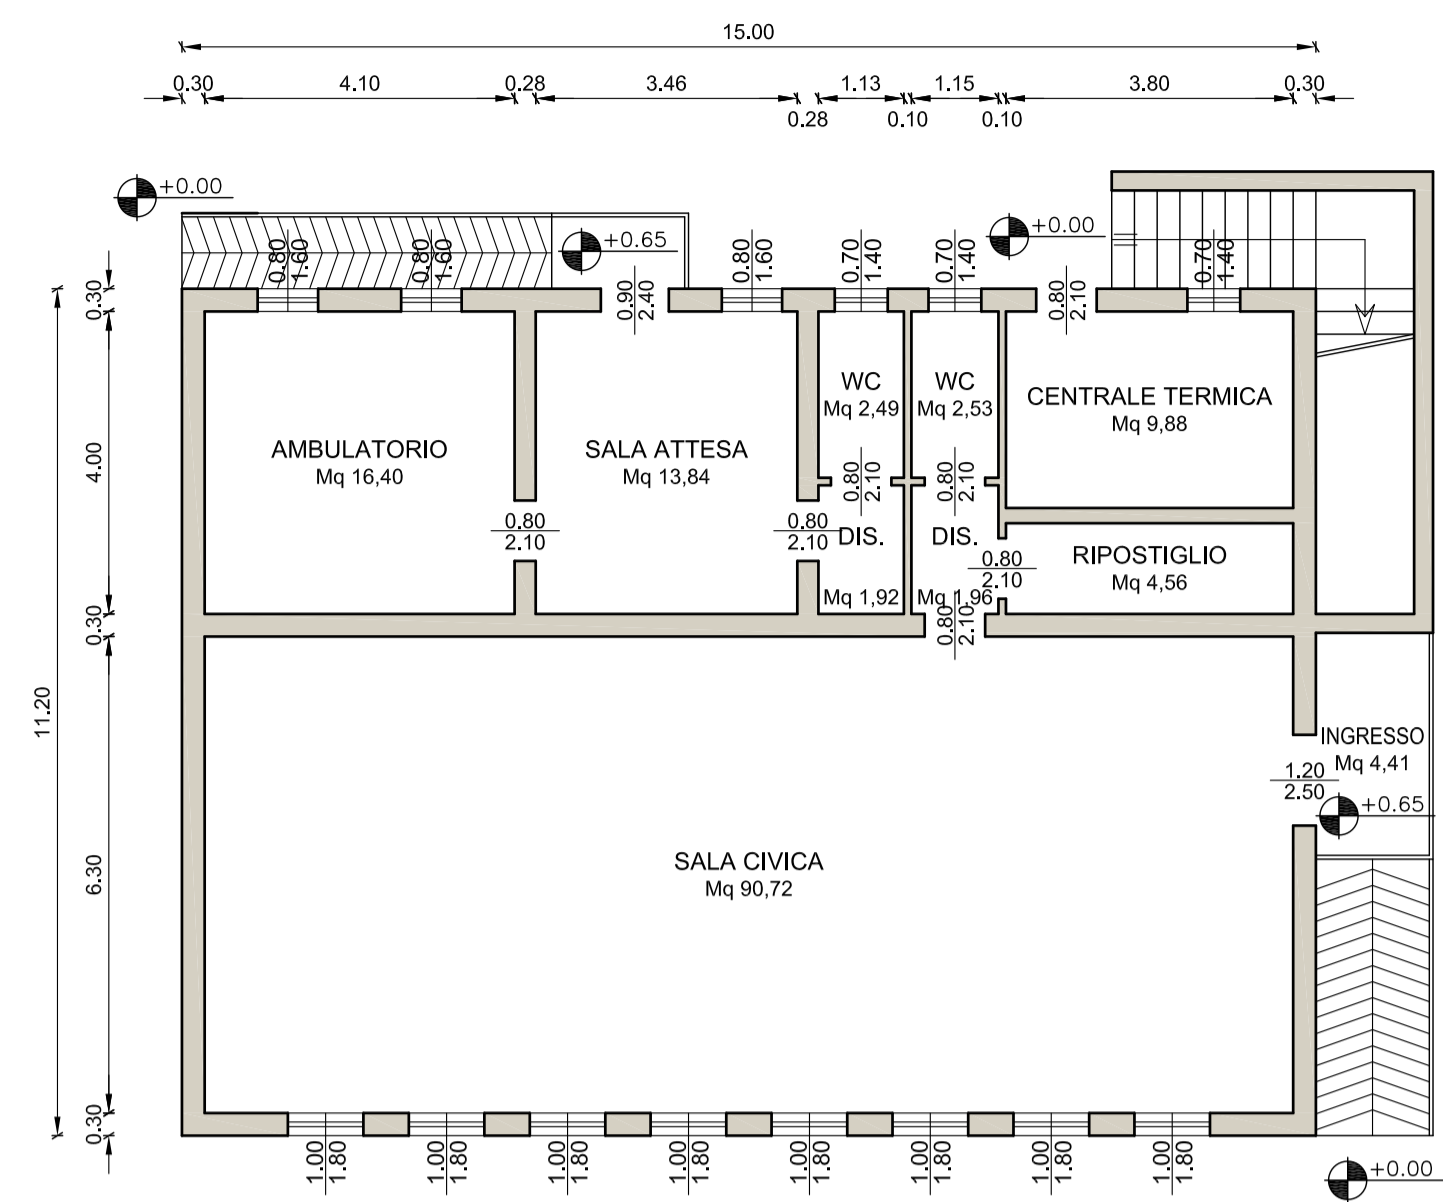

PIANO RIALZATO

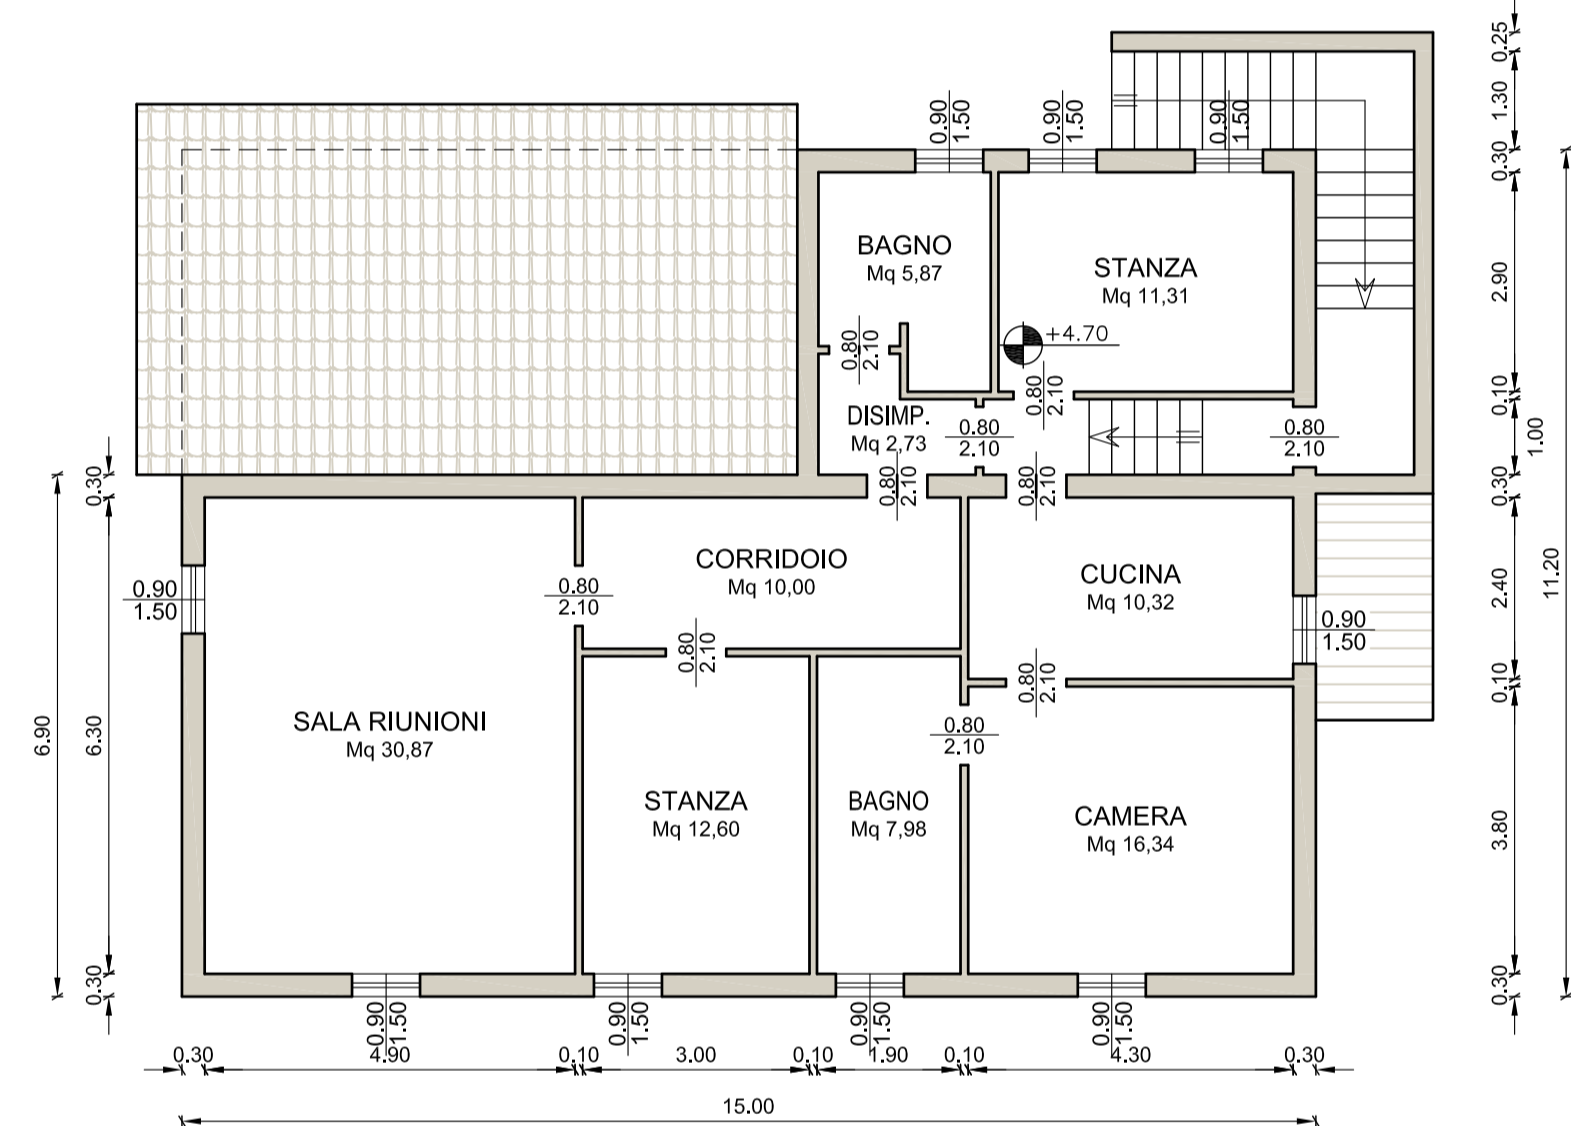


PIANO PRIMO

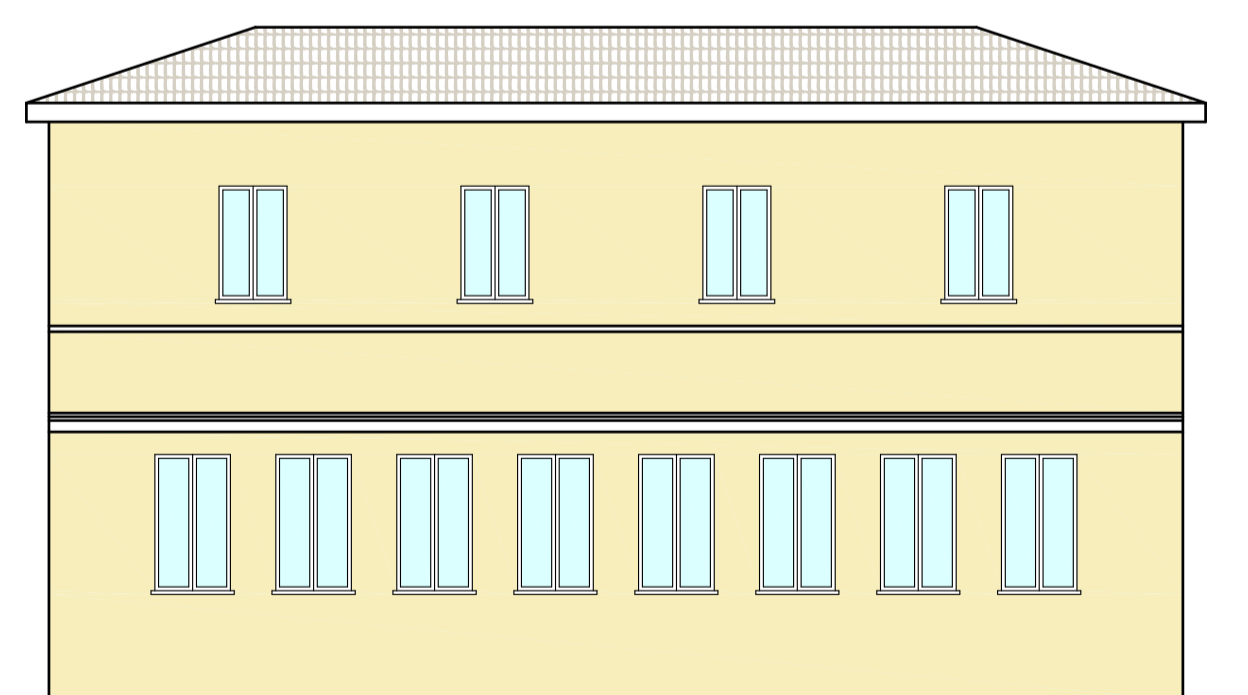


PROSPETTO SUD


# STATO DI PROGETTO

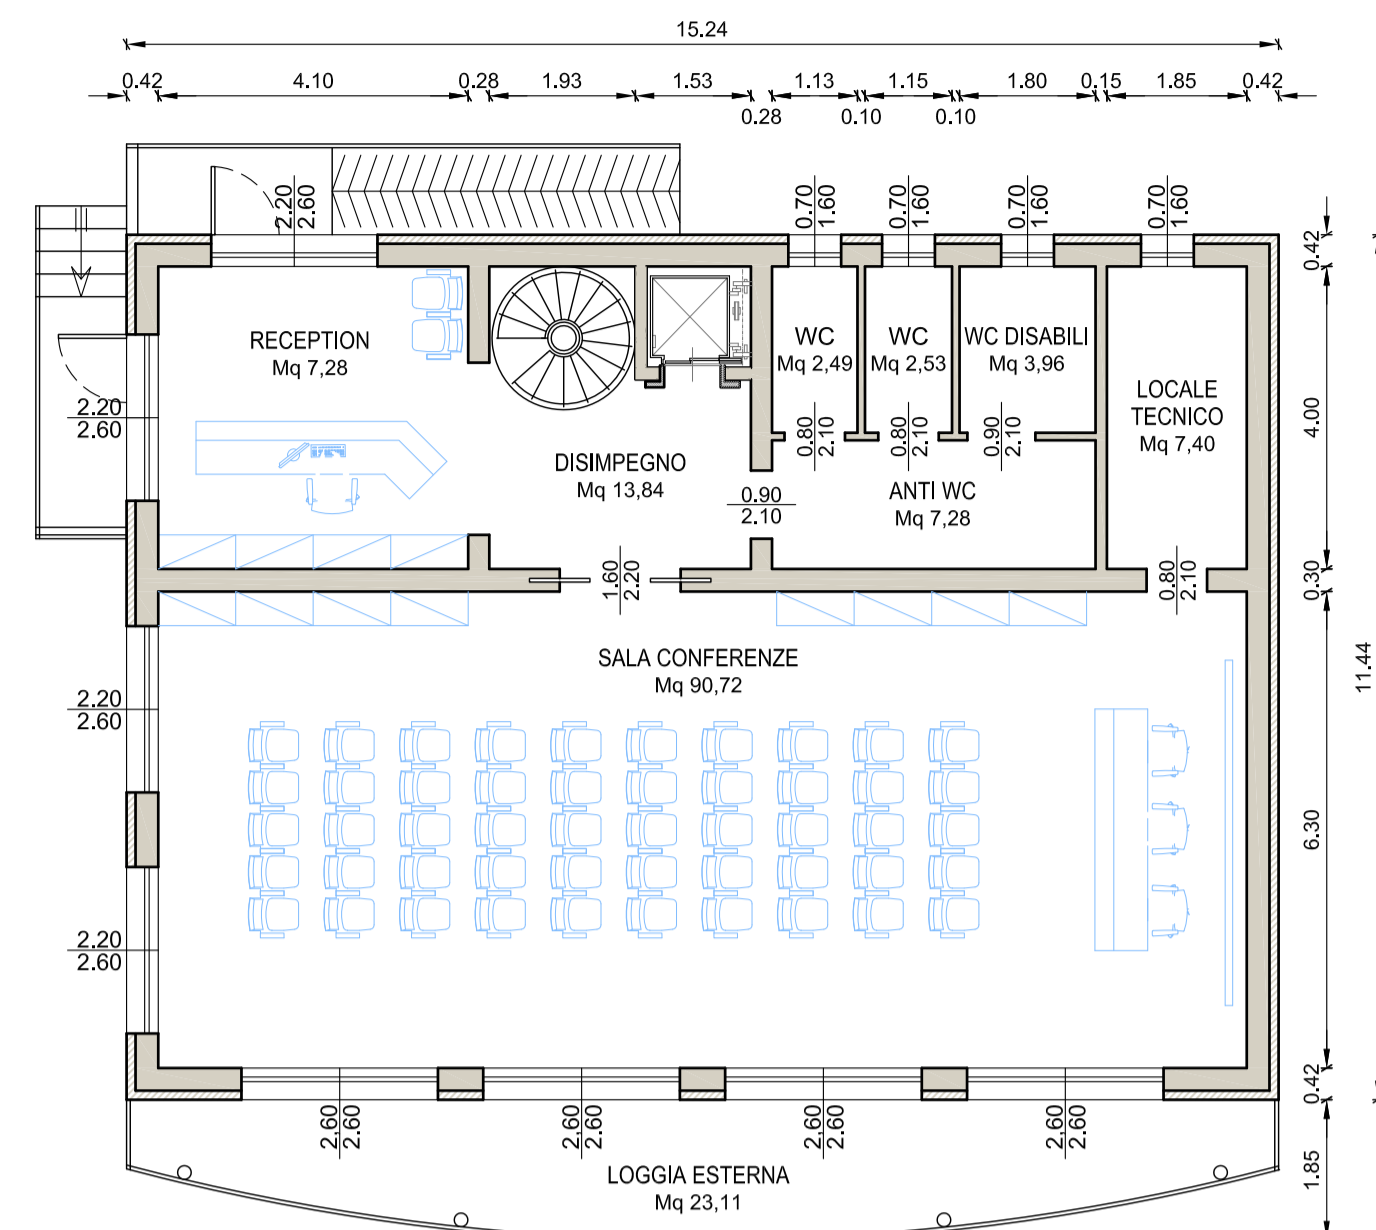


PIANO RIALZATO

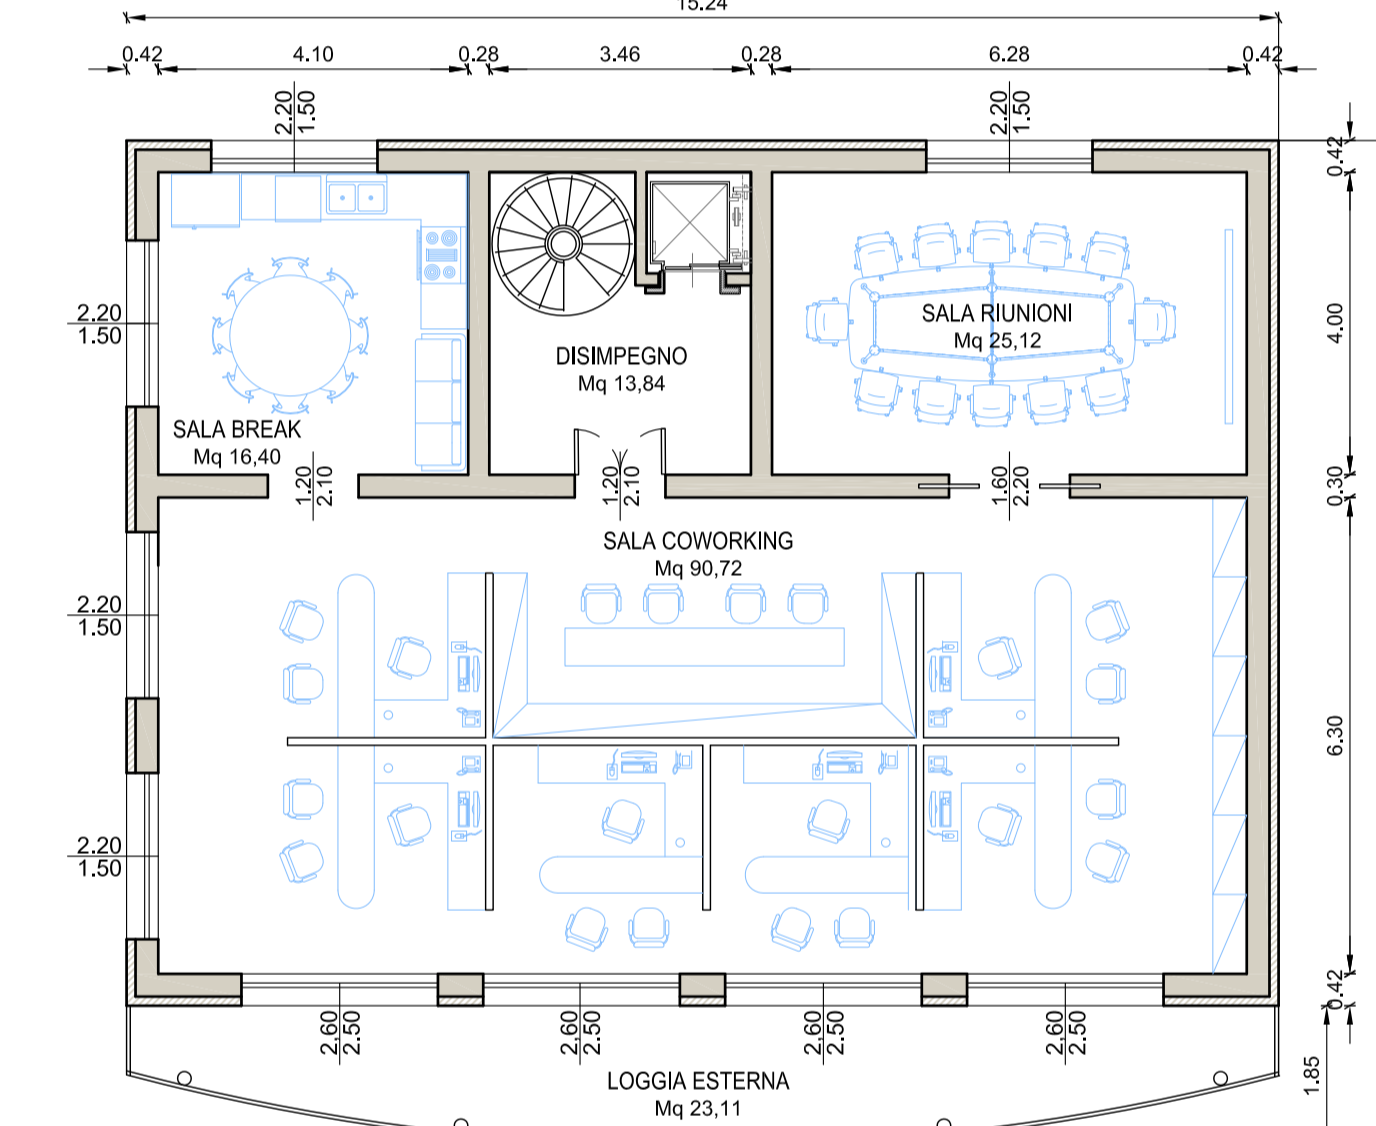

PIANO PRIMO

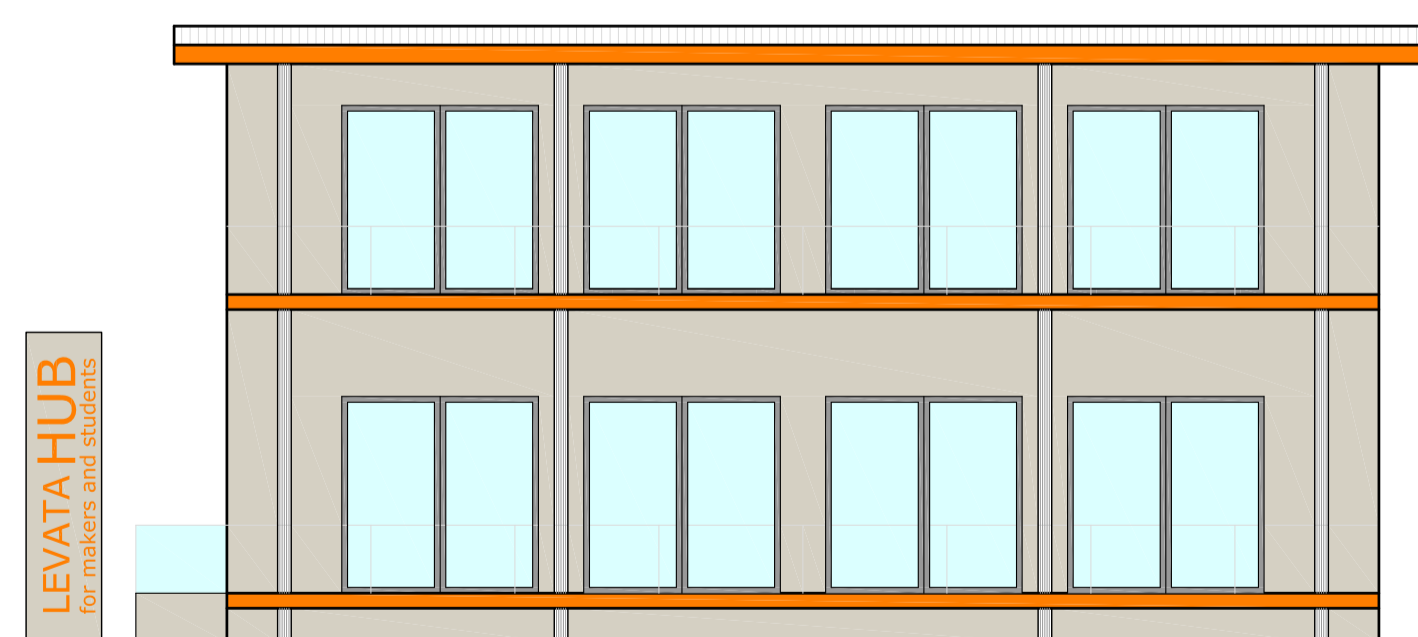


PROSPETTO SUD

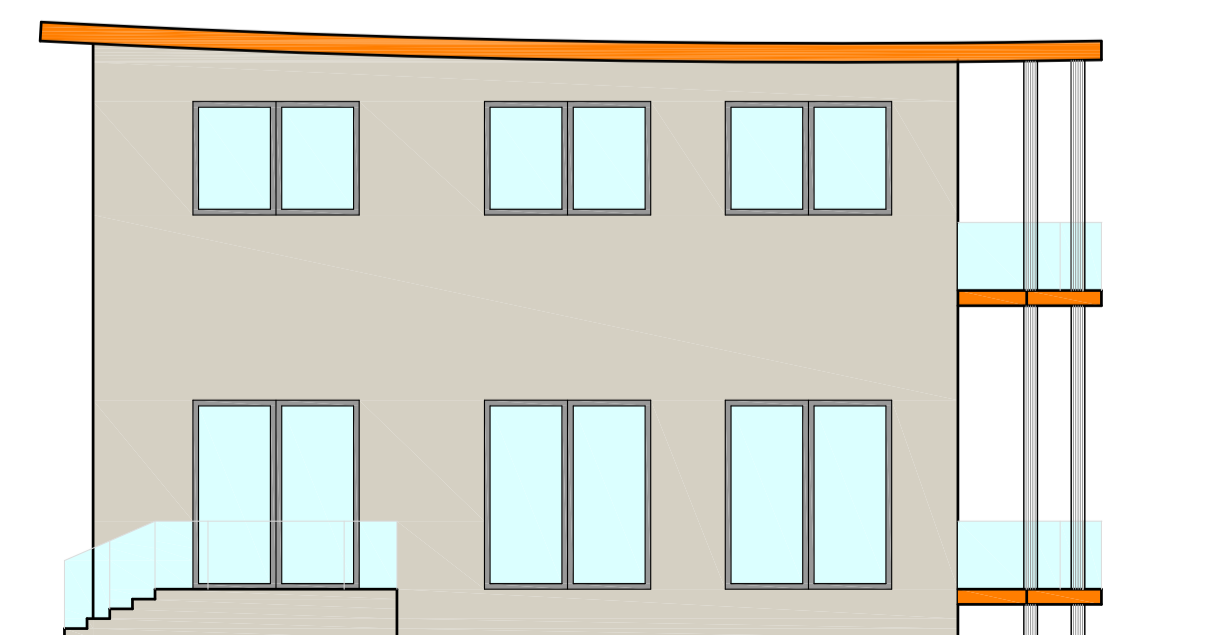


PROSPETTO OVEST



Aerofoto

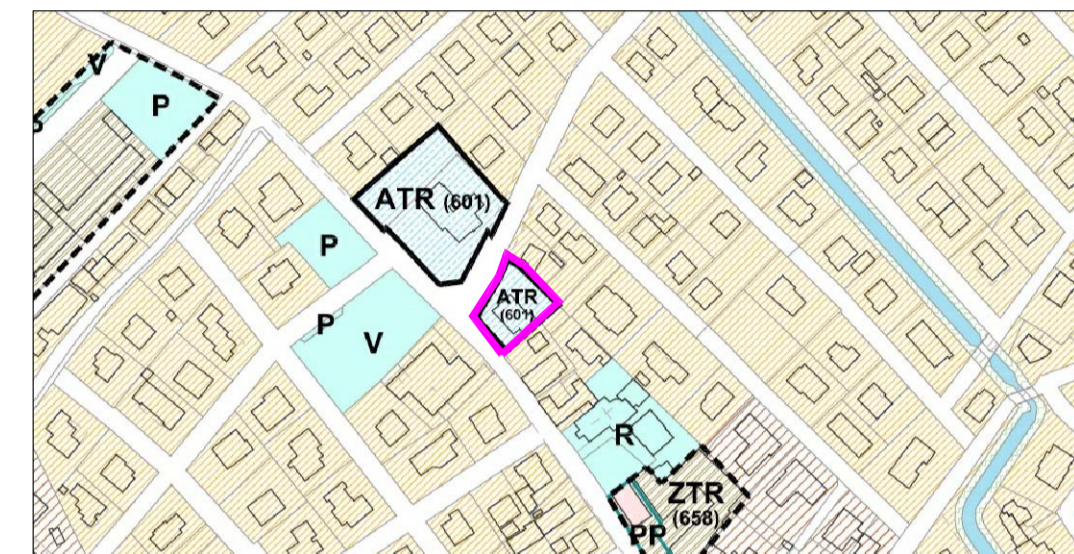

Estratto di PGT

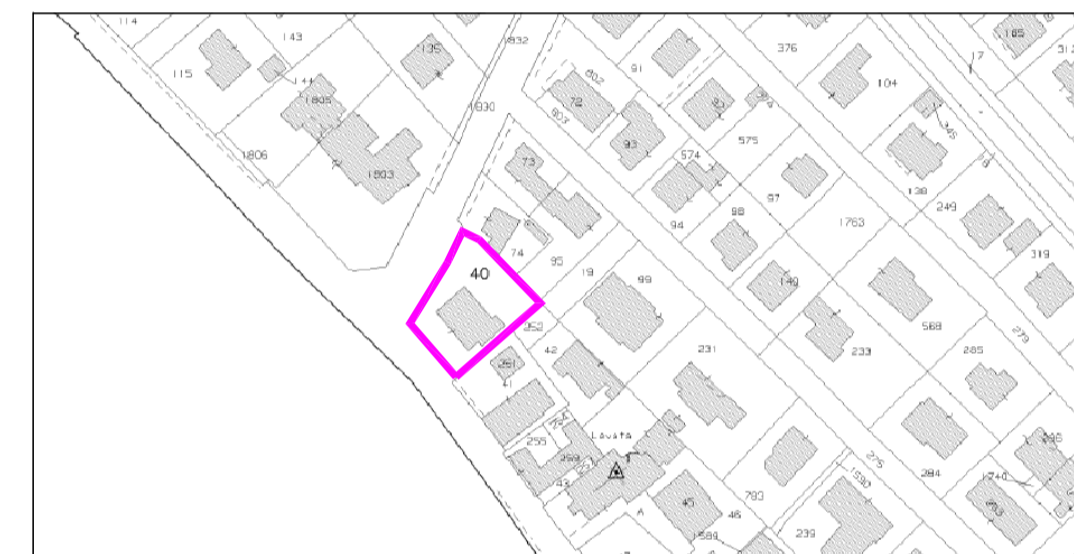

Estratto di mappa catastale



FOTOINSERIMENTO



**COMUNE DI CURTATONE**  
Piazza Corte Spagnola 3  
46010 Curtatone (MN)

**PROGETTO DI FATTIBILITA' TECNICA ED ECONOMICA**  
Intervento di rigenerazione urbana dell'immobile di proprietà pubblica sito all'intersezione tra Via Costituzione e Via Levata (civico 39) in frazione Levata.  
Febbraio 2021  
STATO ATTUALE - Plante e Prospetto  
STATO DI PROGETTO - Plante - Prospetti - Fotoinserimento  
Elaborato C  
[www.curtatone.it](http://www.curtatone.it)



I PROGETTISTI

Ing. Giovanni Trombani  
Geom. Federico Lodigiani

IL RESPONSABILE  
(PER L'AMMINISTRAZIONE)