






PIANO TERRA

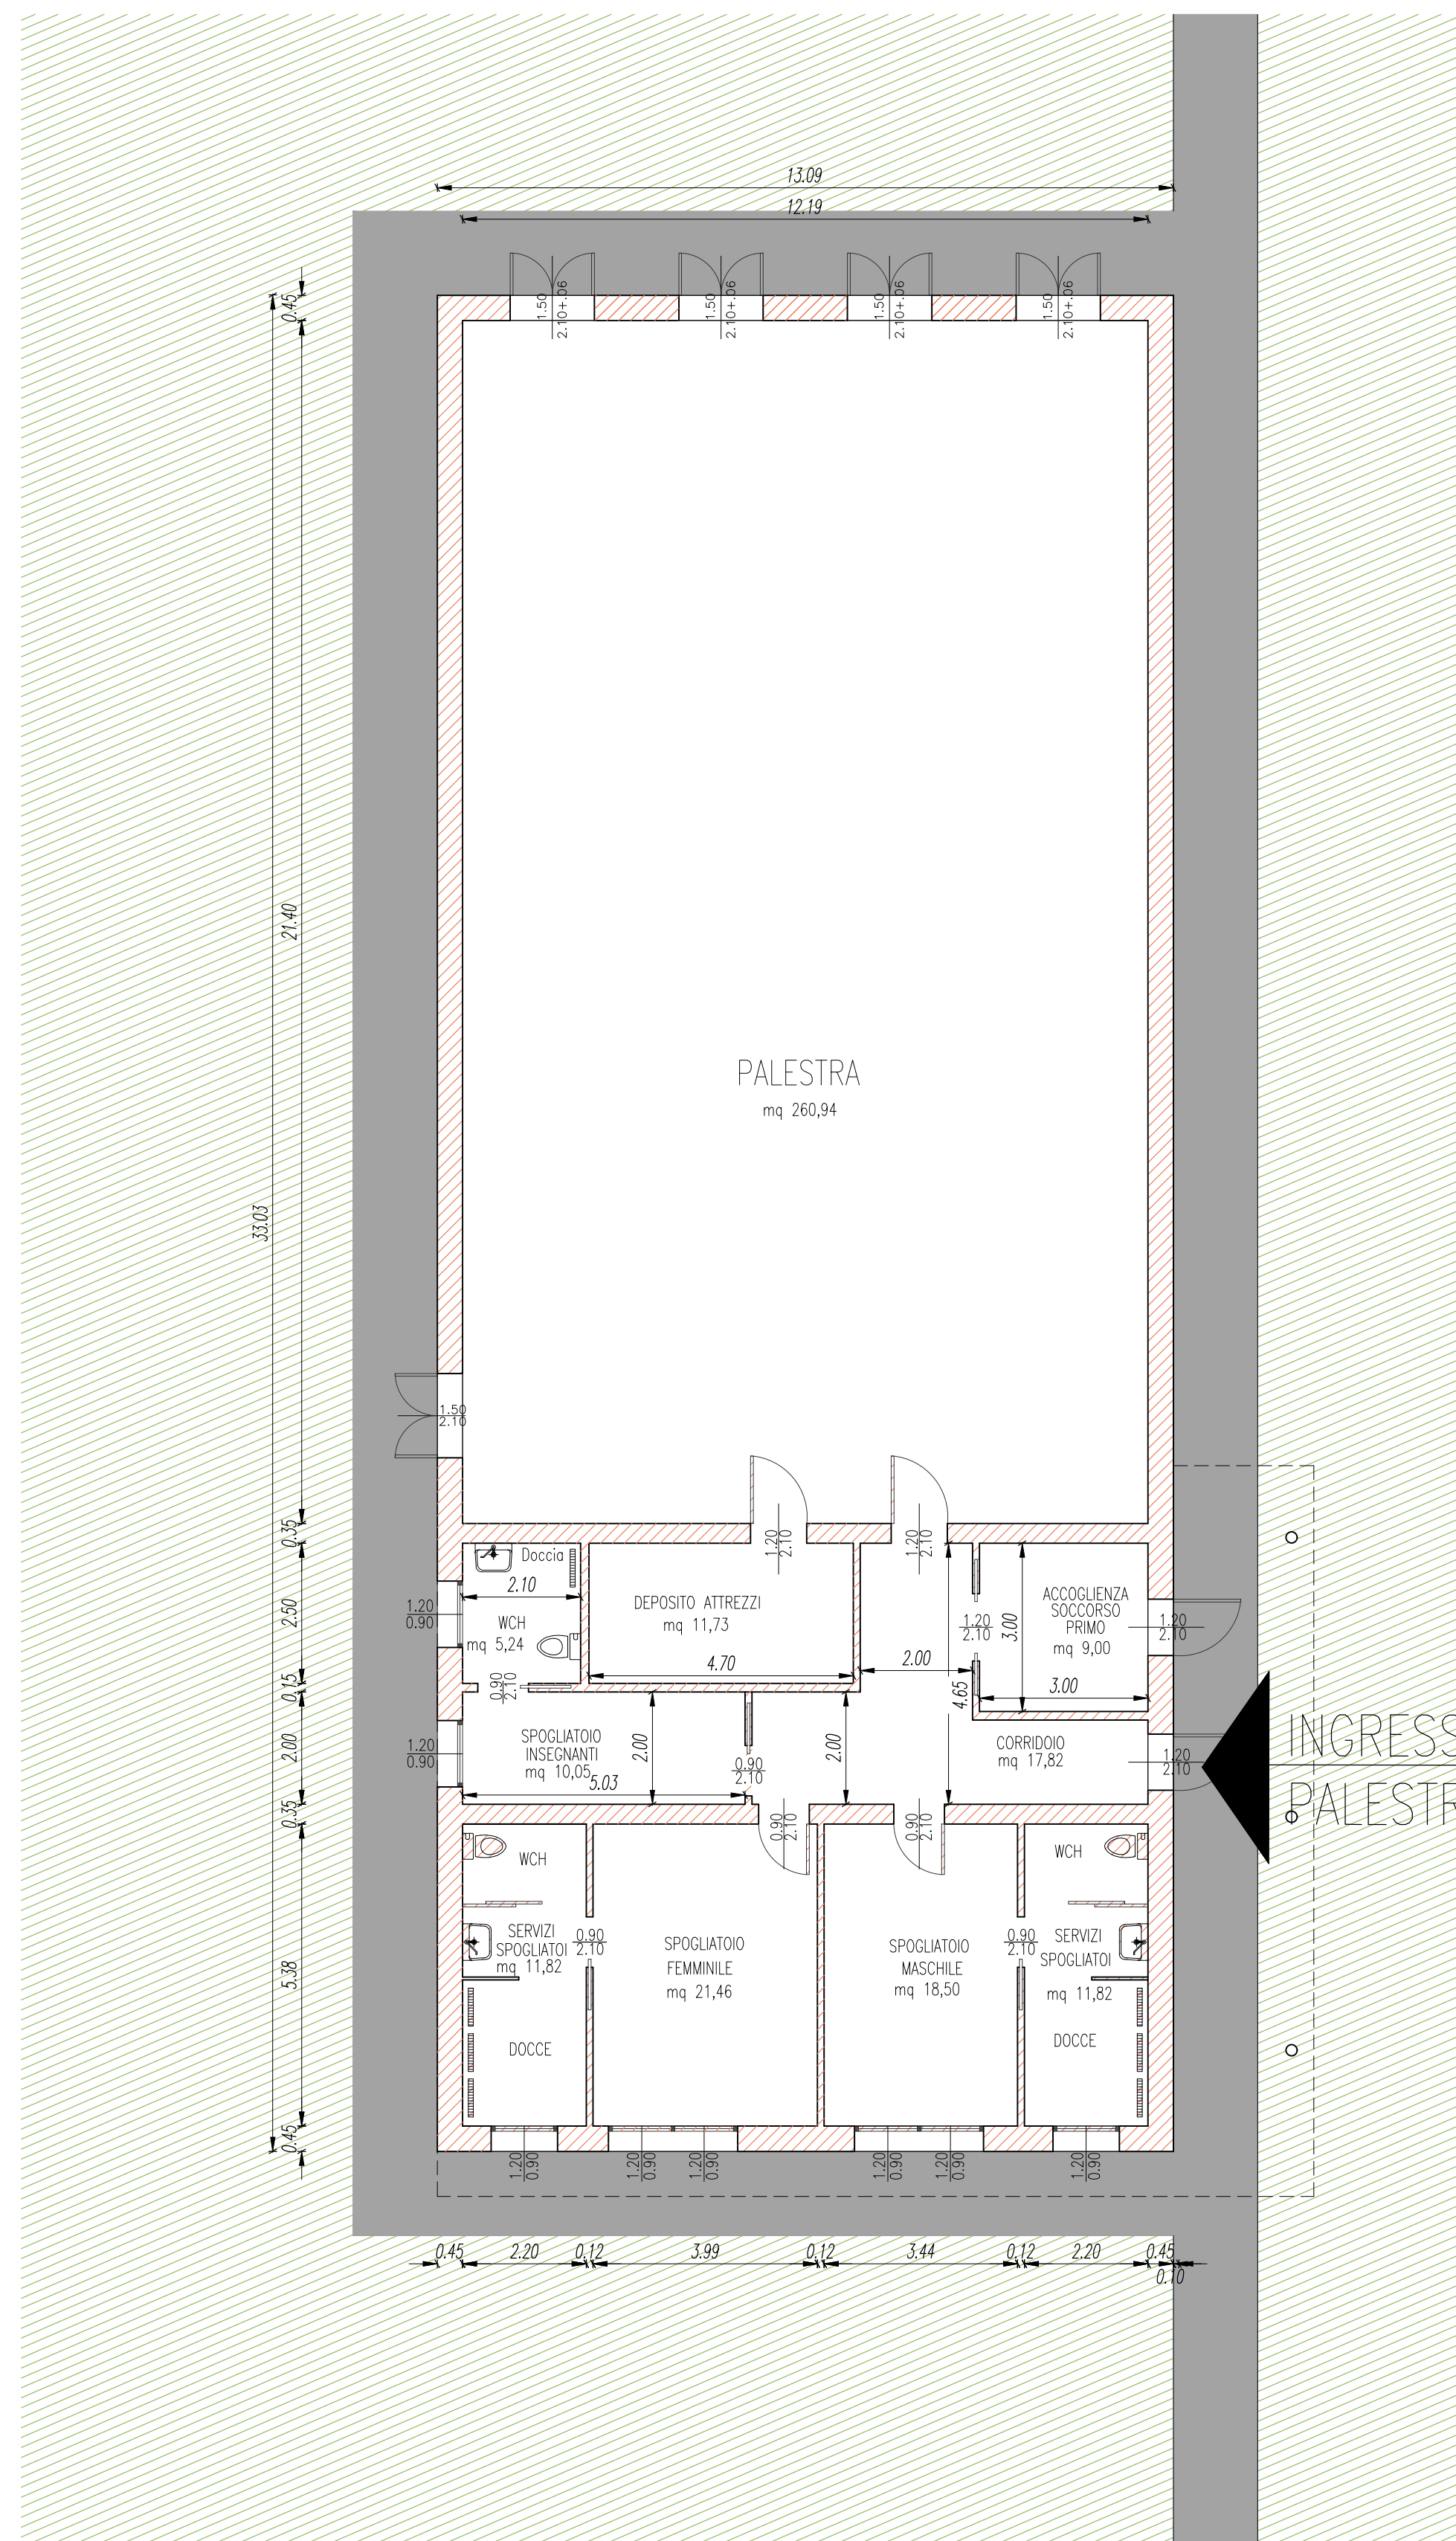

PIANO PRIMO

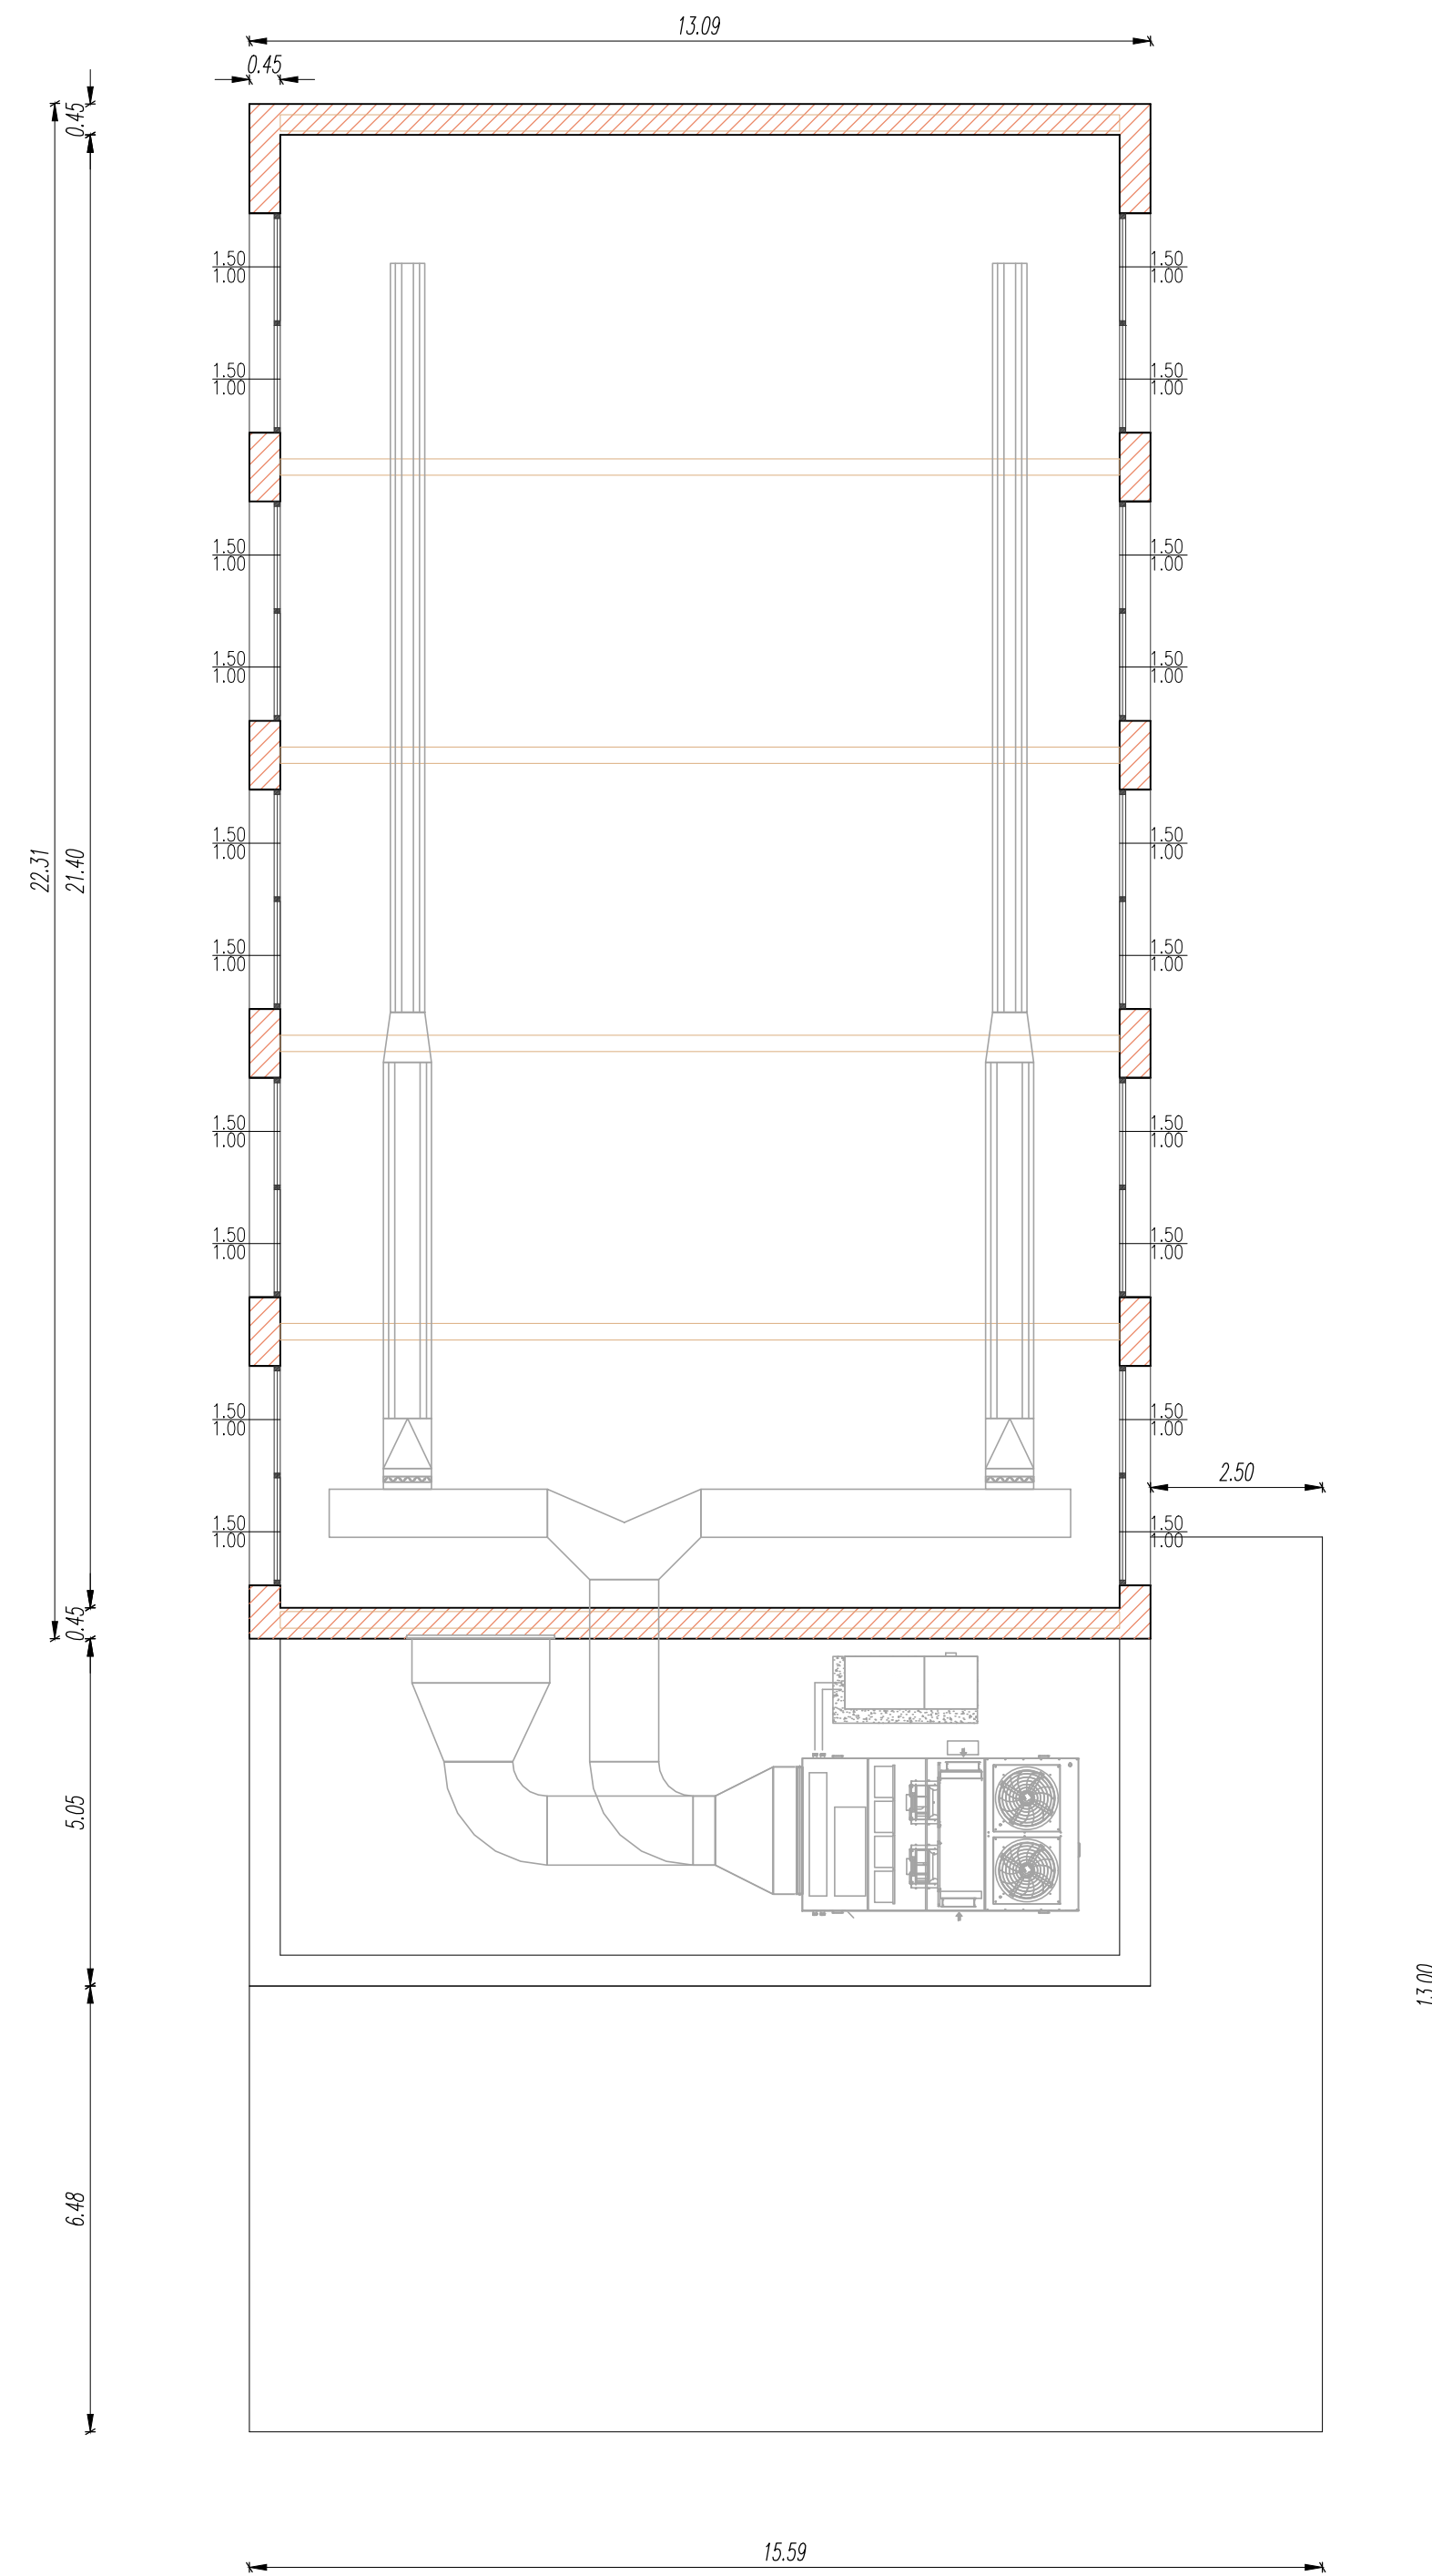

PIANO COPERTURA

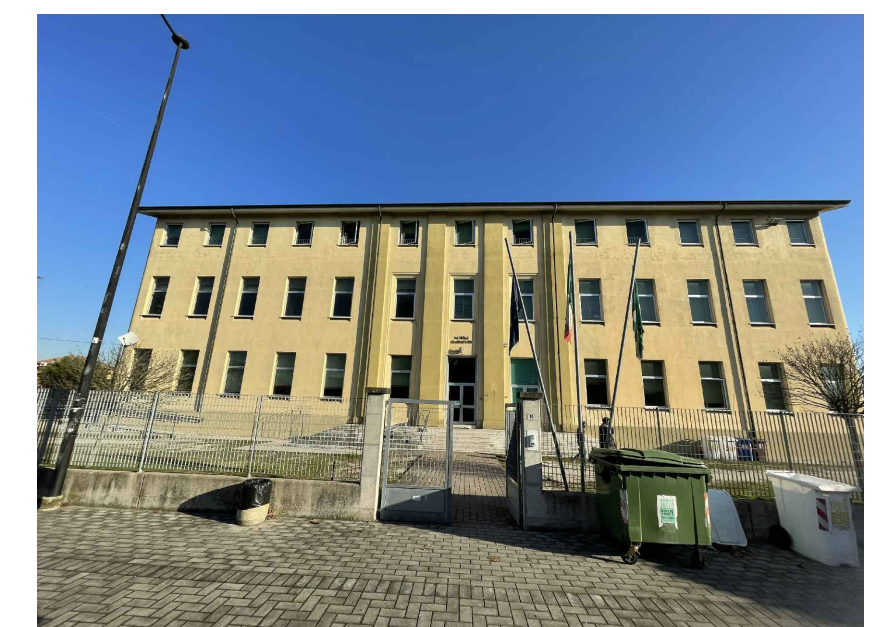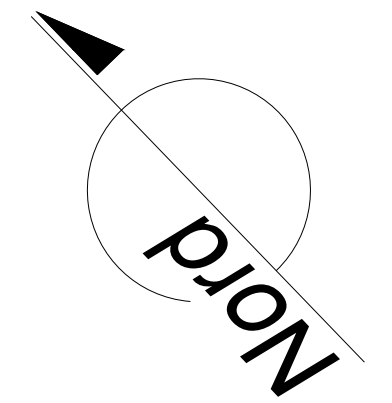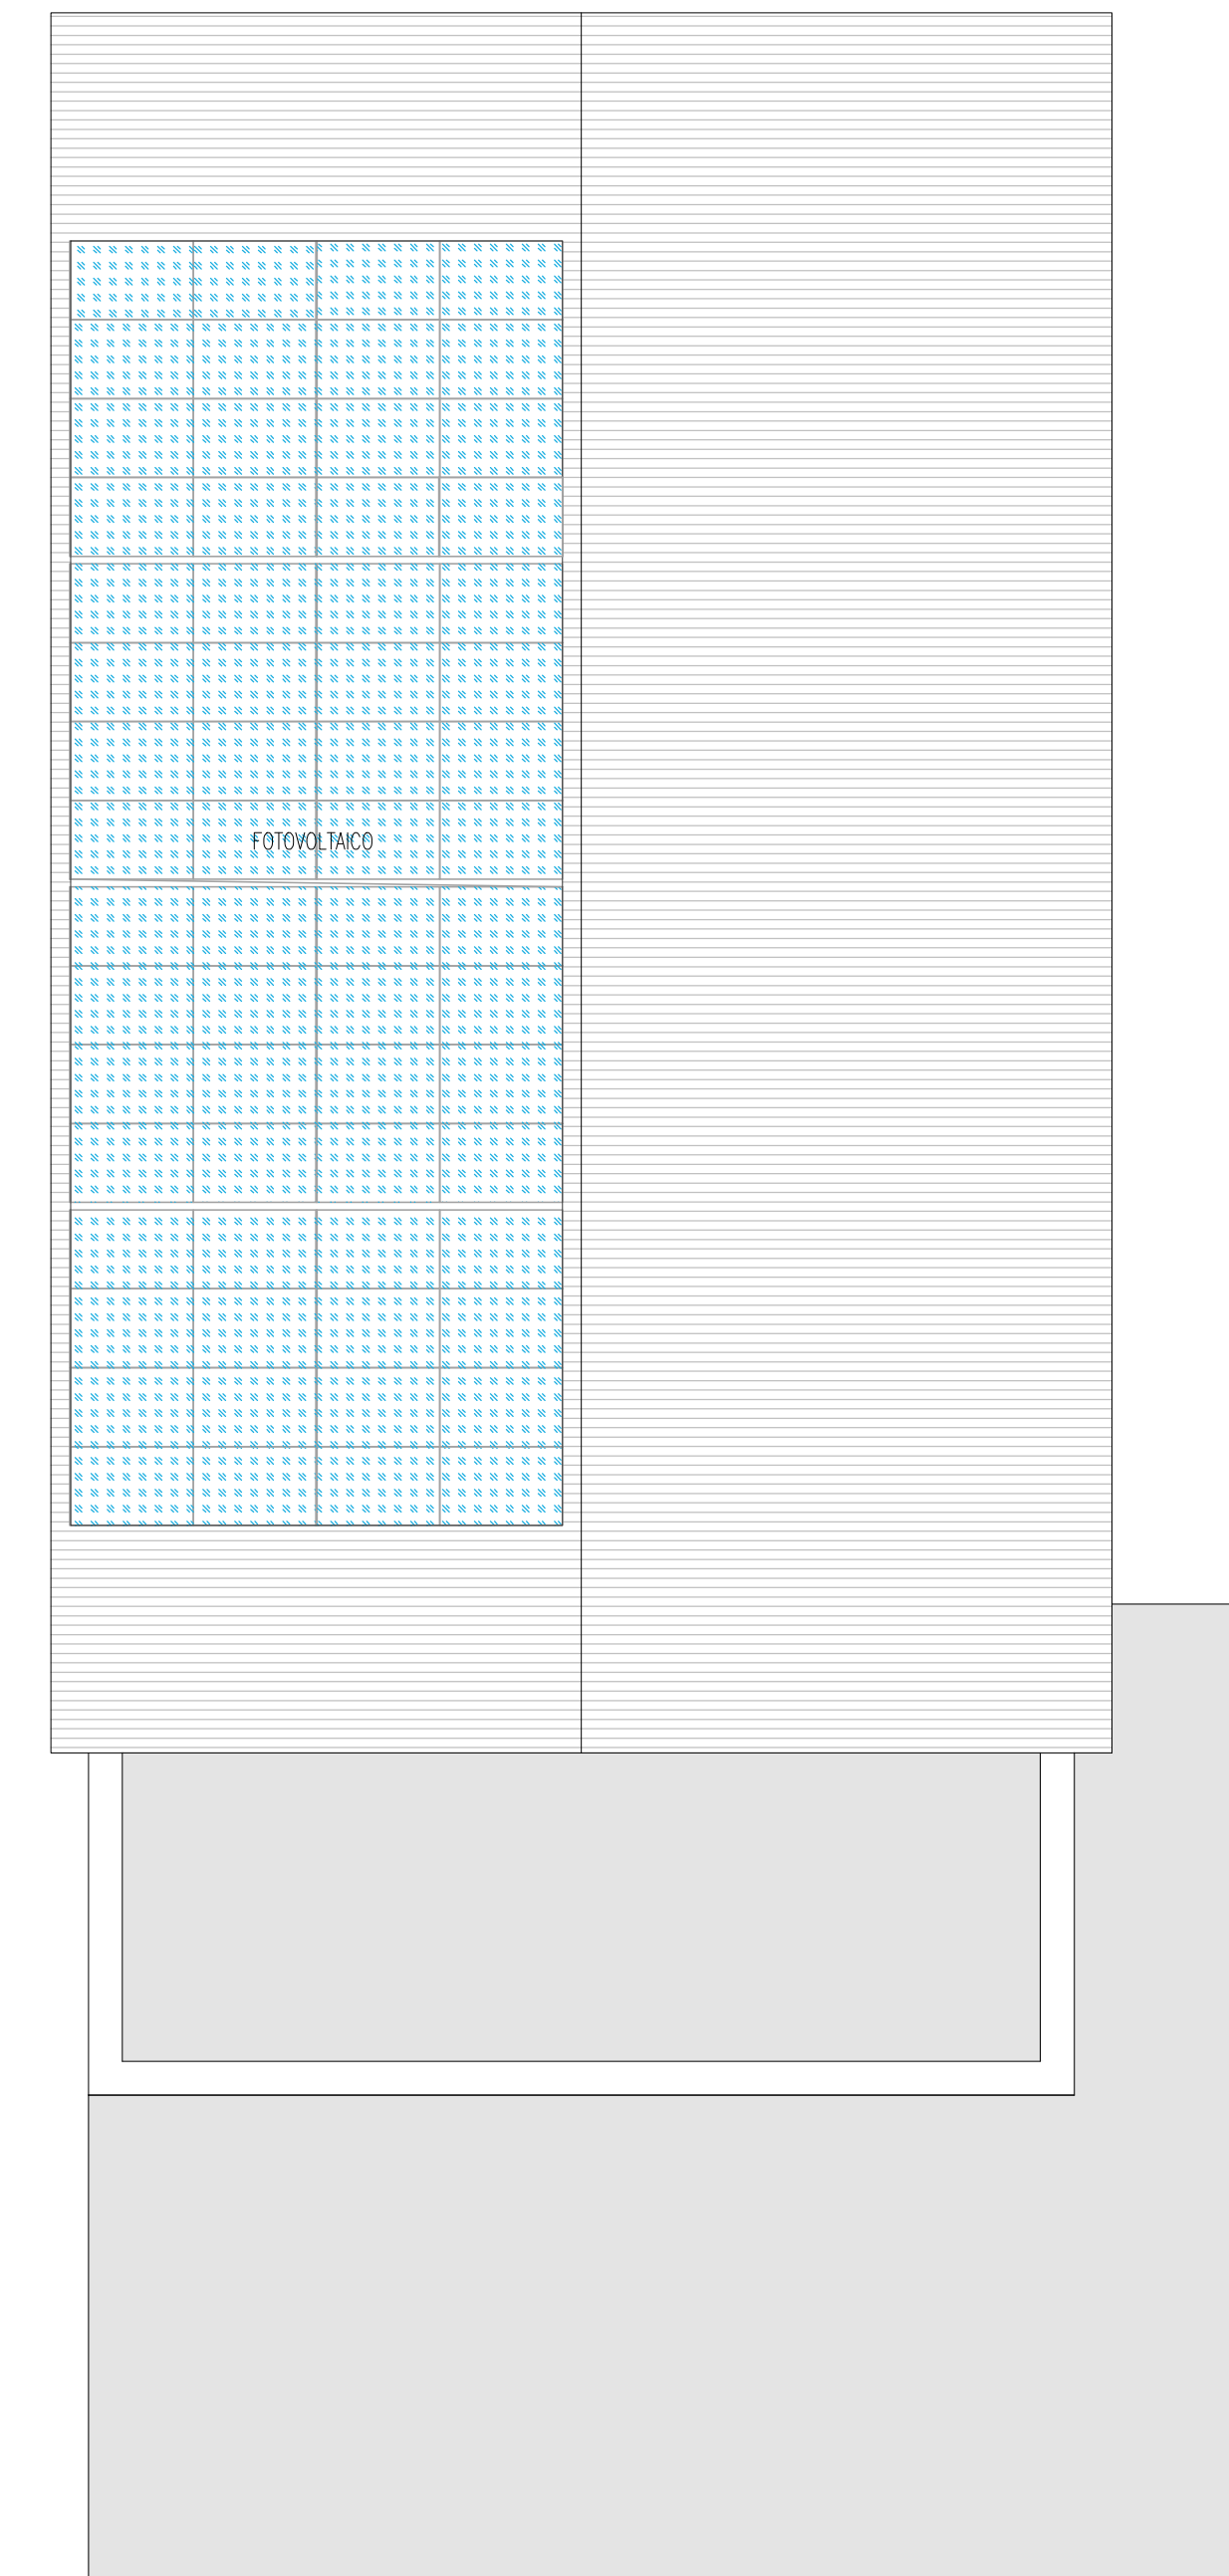

04			
03			
02			
01	FEBBRAIO 2022	EMISSIONE	
REV.	DATA	OGGETTO DELLA REVISIONE	TECNICO
REGIONE	PROVINCIA	COMUNE	
LOMBARDIA	MANTOVA	CURTATONE	
COMMITTENTE:	COMUNE DI CURTATONE		
PROGETTO:	REALIZZAZIONE DI NUOVA PALESTRA PRESSO LA SCUOLA PRIMARIA IN FRAZIONE MONTANARA		
ELABORATORE:	ARCHITETTO CRISTIANO GUERNIERI		
CARTELLA:	Via Principe. Amedeo n° 23 - 46100 MANTOVA		
PROGRAMMA:	C.F.: GRNCST67P25E897S P.I.: 01757390206		
FILE:			
FILES CORRELATI:			
FILES DI STAMPA:			
SCALA DISEGNI:	1:100		
PROGETTISTA:			
ELABORATO:	STATO DI PROGETTO PIANTE NUOVA PALESTRA		
TAVOLA:	3.B		
I DIRITTI DI PROPRIETA', DIFFUSIONE E RIPRODUZIONE DI QUESTO DOCUMENTO SONO RISERVATI IN CONFORMITA' ALLE LEGGI VIGENTI			