



SISTEMAZIONE CANALE IN TERRA - SEZIONE TIPO

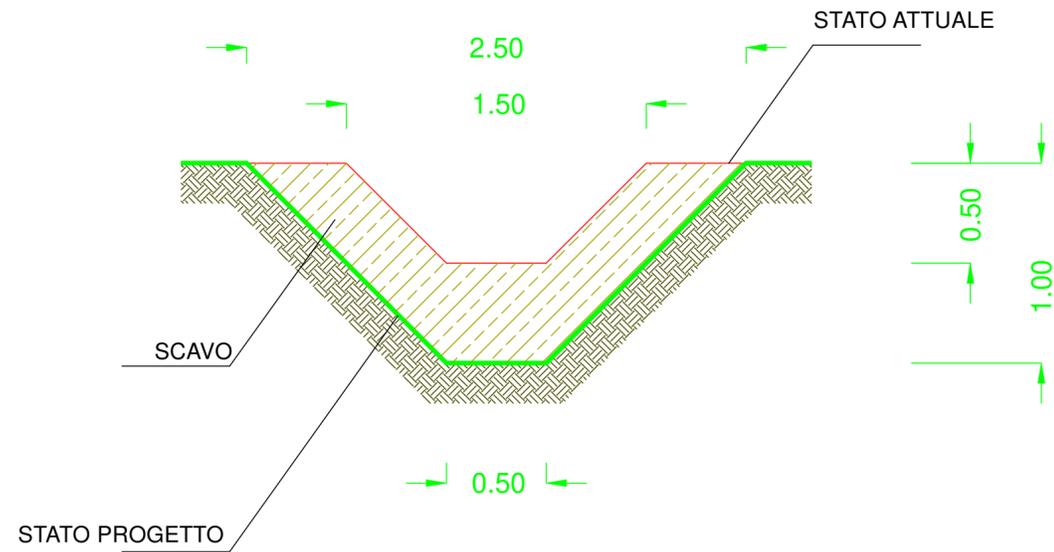

SCALA 1:25

DEMOLIZIONE E RICOSTRUZIONE ATTRAVERSAMENTO

SEZIONE TRASVERSALE

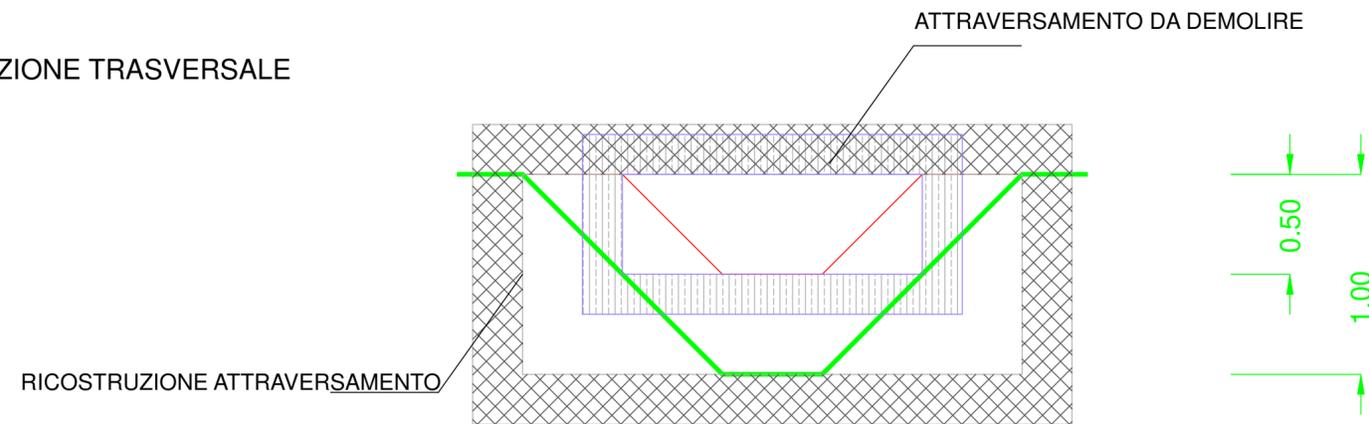

SEZIONE LONGITUDINALE



SCALA 1:25



CITTA' DI CURTATONE

RIQUALIFICAZIONE DELLE RETI DI DRENAGGIO DELLE ACQUE METEORICHE  
COSTITUITE DAL RETICOLO IDRICO MINORE  
E DAI COLLETTORI PRINCIPALI

CIG -- CUP - H67H22000540001



PROGETTO DI FATTIBILITA' TECNICO ECONOMICA

AMBITO PROGETTO: B - INTERVENTI

ELABORATO N. B03\_EG03

TITOLO: Sezioni Tipo

R.U.P.

REV	DATA	NOME FILE	OGGETTO
1	-		
2			

DATA EMISSIONE	SCALA	FILE	NOTE
FEB - 2022		PP_B03_EG03_0	
REDAZIONE	DISEGNO	VERIFICA	APPROVAZIONE
-	-	-	-