



PROPRIETA' COMUNALE FG 6 MAPP. 506


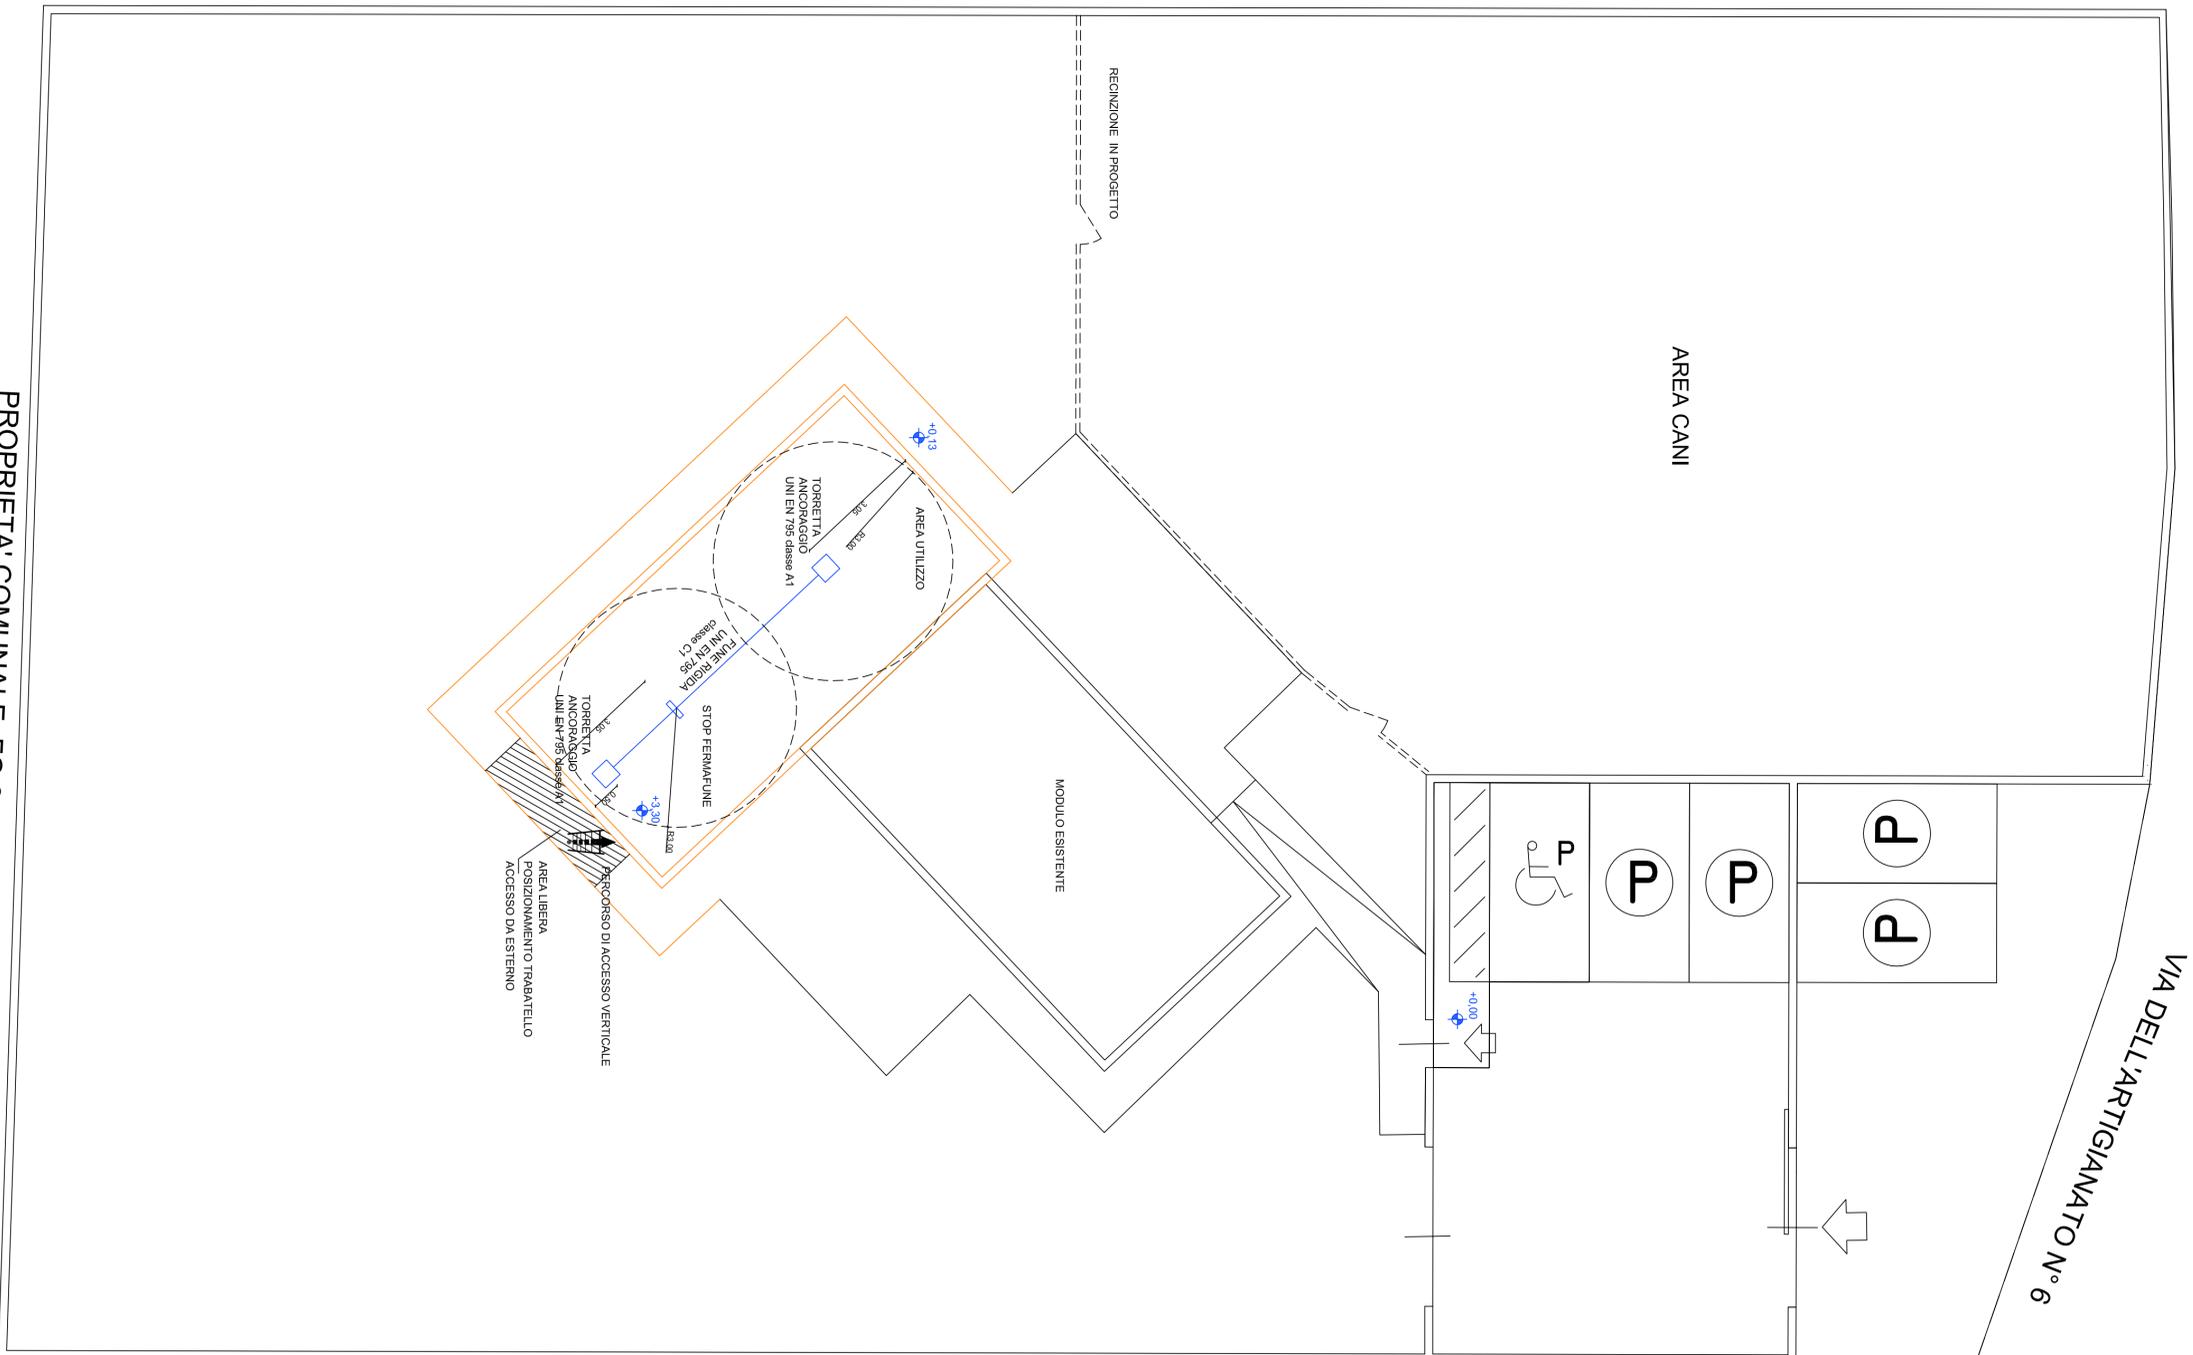


VIA DELL'ARTIGIANATO N° 6

PARTICOLARE RECINZIONE INTERNA
 Scala 1:25
 PROSPETTO

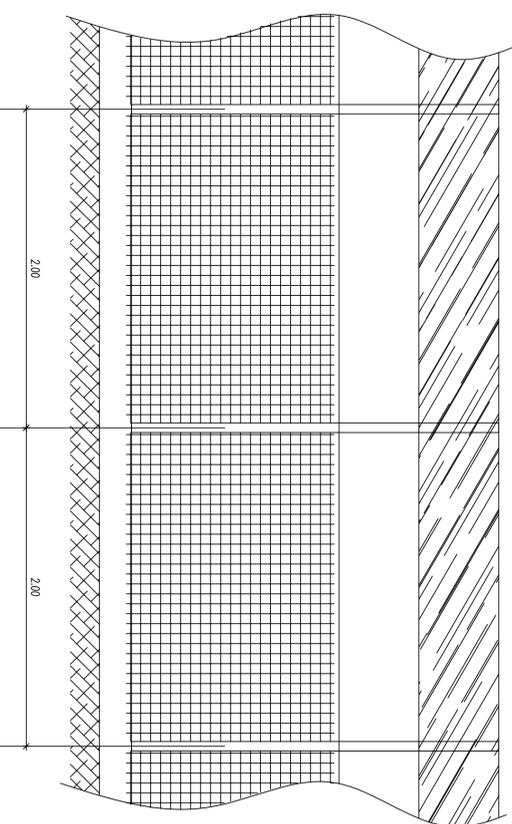

SEZIONE

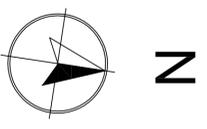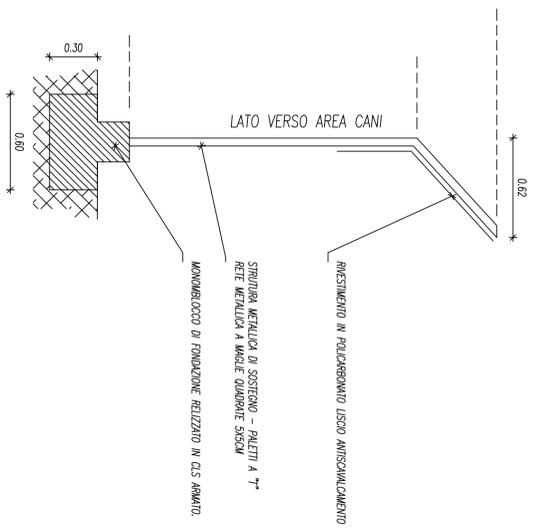

COMUNE DI CURTATONE		PROVINCIA DI MANTOVA	
PROGETTO AMPLIAMENTO GATTILE via Dell'artigianato nc 6 - Z.A.I.			
COMITENTE	ASSOCIAZIONE GATTORANDAGIO ONLUS	c.f. 93044440209	DATA
ALLENATO	sede cdo avv. Elena Picozzi galleria Fern 6 - Mantova . Rappresentante sig.ra ERICA COZZI		ottobre 2021
TAV.5M1	PLANIMETRIA GENERALE	DISPOSITIVI ANTICADUTA - TIPOLOGIA RECINZIONE	SCALA
PROGETTISTA	GEOM. PATRIZIA SOLIANI		1:100
Albo dei Geometri della Provincia di Mantova n. 1672 Via G. De Cagni 1 - 46100 Mantova C.F. SUIPR262541U020U - P.Iva 01372110203			

PROPRIETA' COMUNALE FG 6 MAPP. 404