
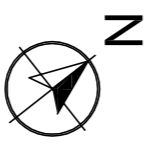


PIANTA AMPLIAMENTO scala 1:50

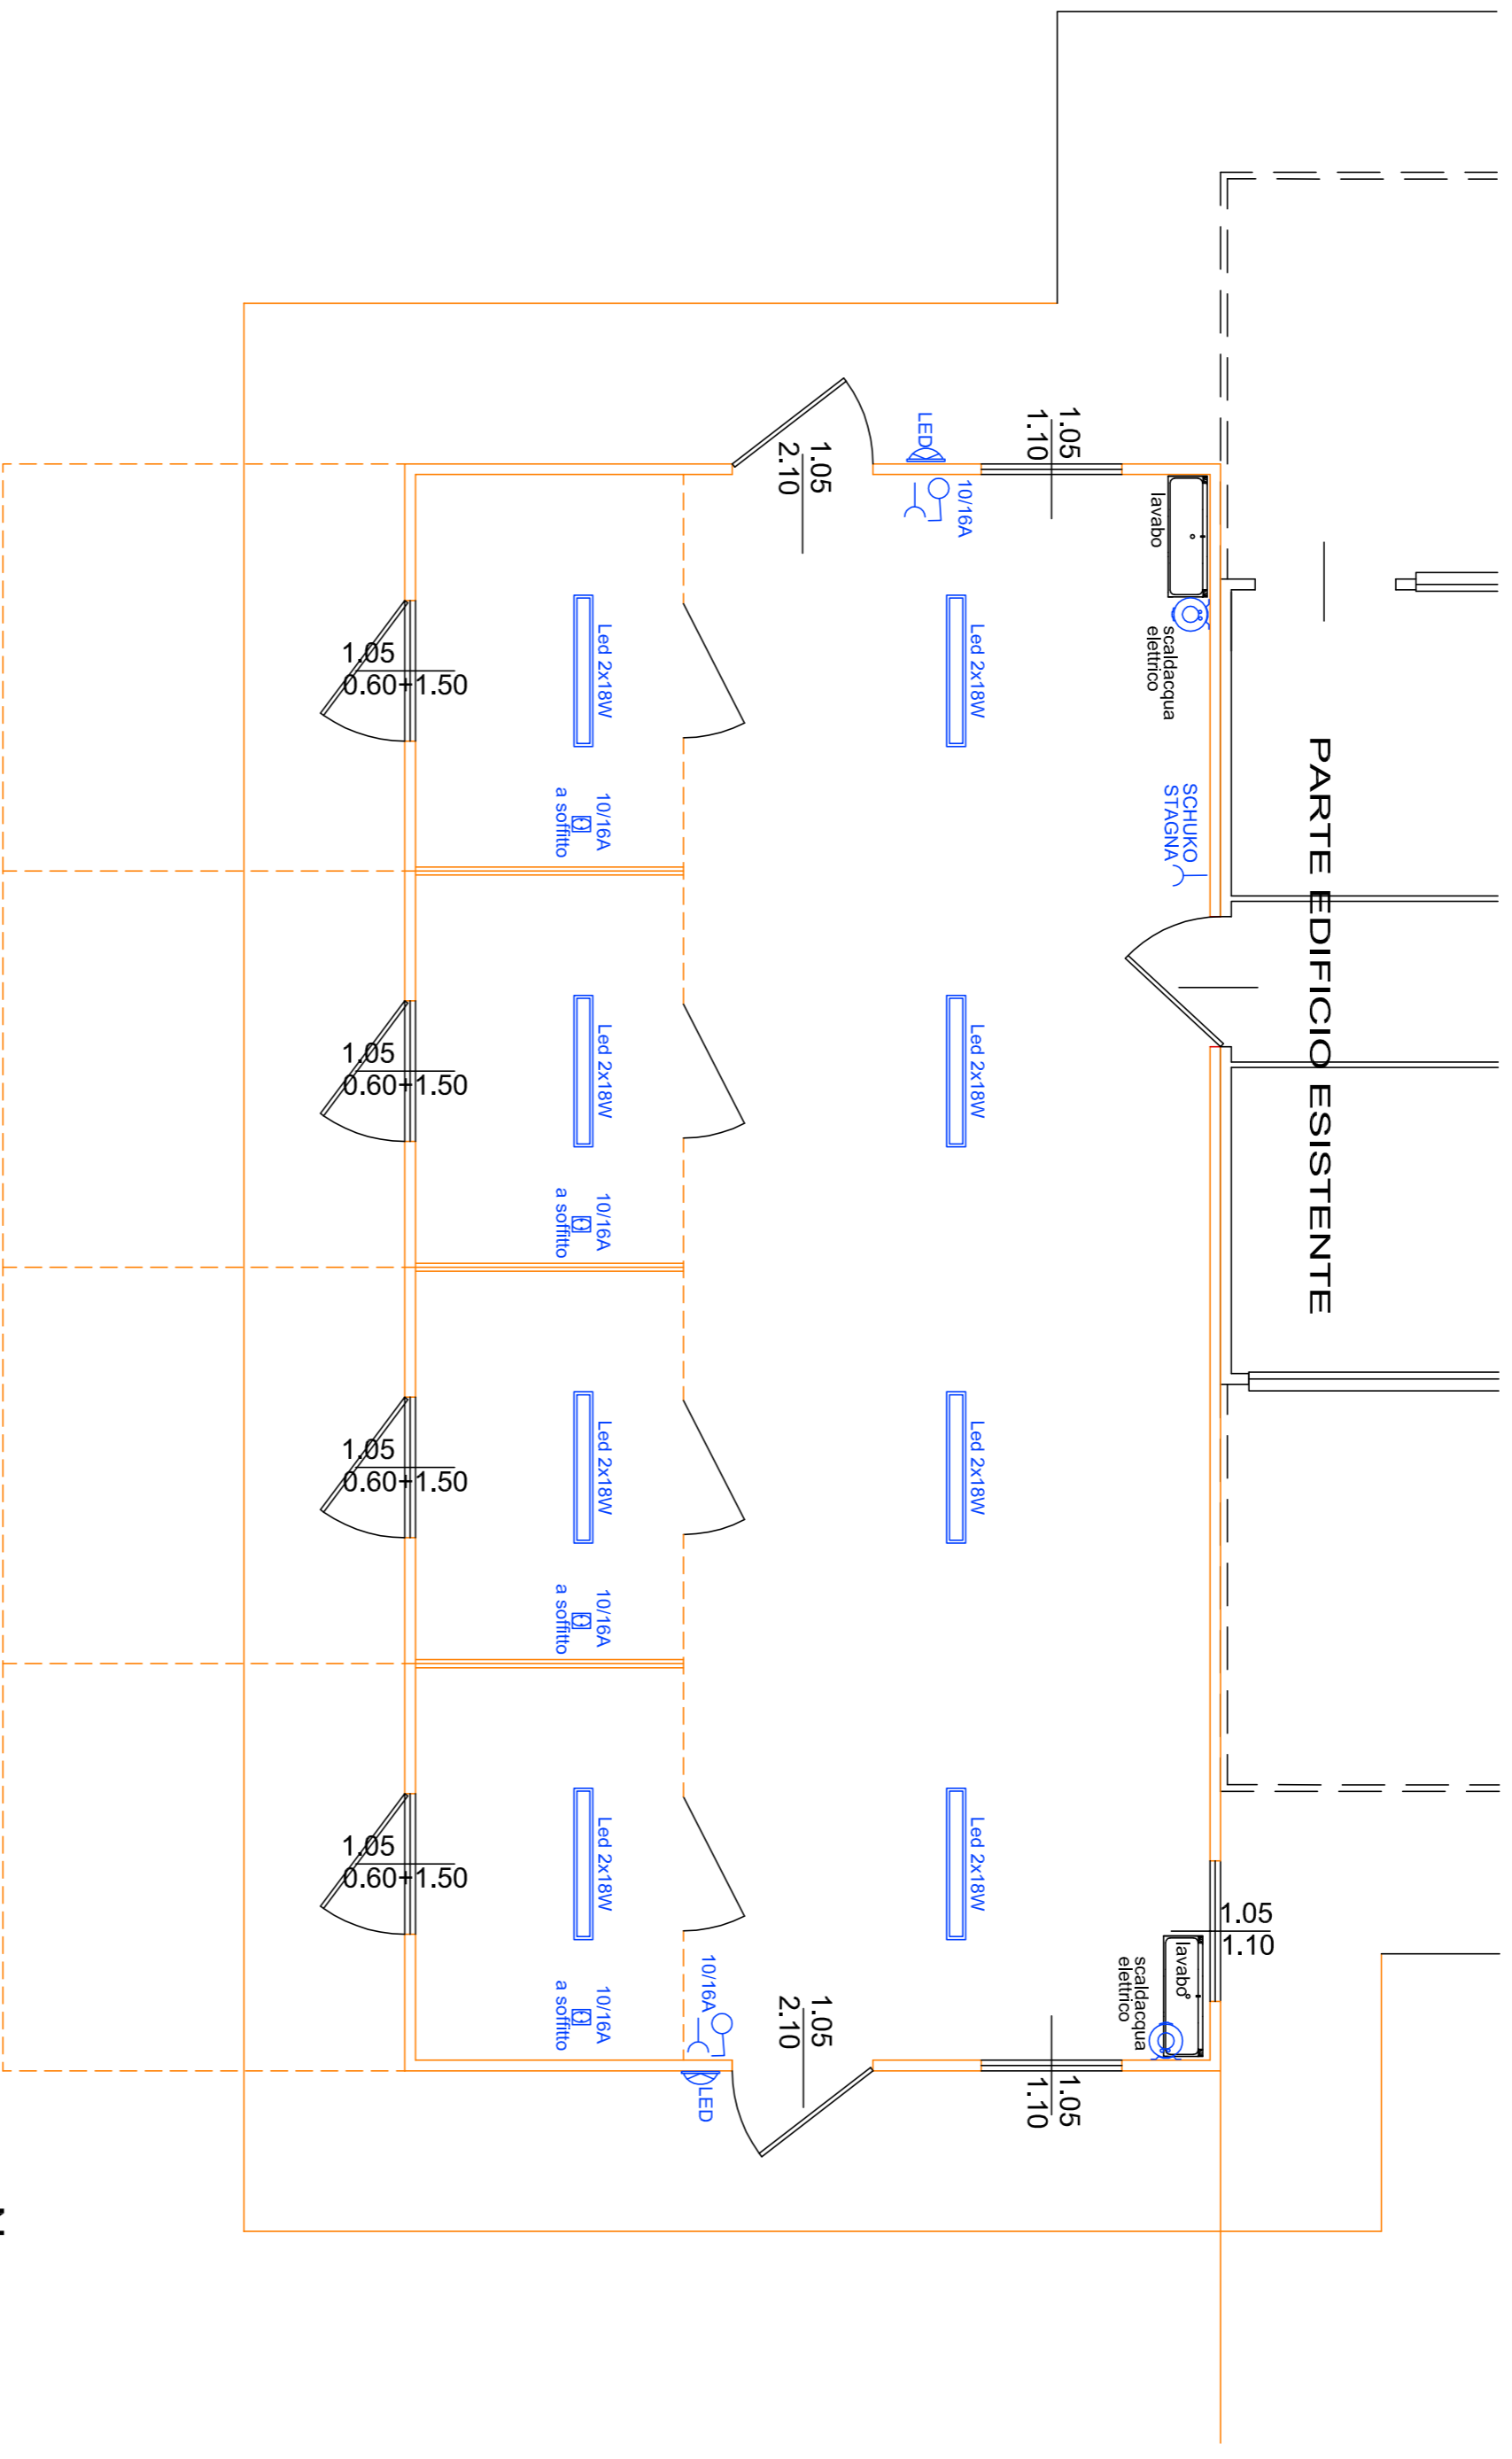

COMUNE DI CURTATONE

PROVINCIA DI MANTOVA

PROGETTO AMPLIAMENTO GATTILE
via Dell'Artigianato nc 6 - Z.A.I.



COMMITTENTE
ASSOCIAZIONE GATTORANDAGIO ONLUS c.f. 93044440209
sede c/o avv. Elena Picozzi galleria Ferri 6 - Mantova . Rappresentante sig.ra ERICA COZZI

DATA
ottobre 2021

COD.
80

ALLEGATO
TAV.3int
PIANTA DI PROGETTO IMPIANO ELETTRICO - IDRICOSANITARIO

SCALA
1:50

PROGETTISTA

GEOM. PATRIZIA SOLIANI

Albo dei Geometri della Provincia di Mantova n. 1672
via G. De Carli, 1 - 46100 Mantova

solianip@tin.it - patrizia.soliani@geopec.it C.F. SLNPRZ62S41L020U - p-iva 01372110203

