



PLANIMETRIA LOTTO - SCHEMA FOGNATURA

scala 1:200

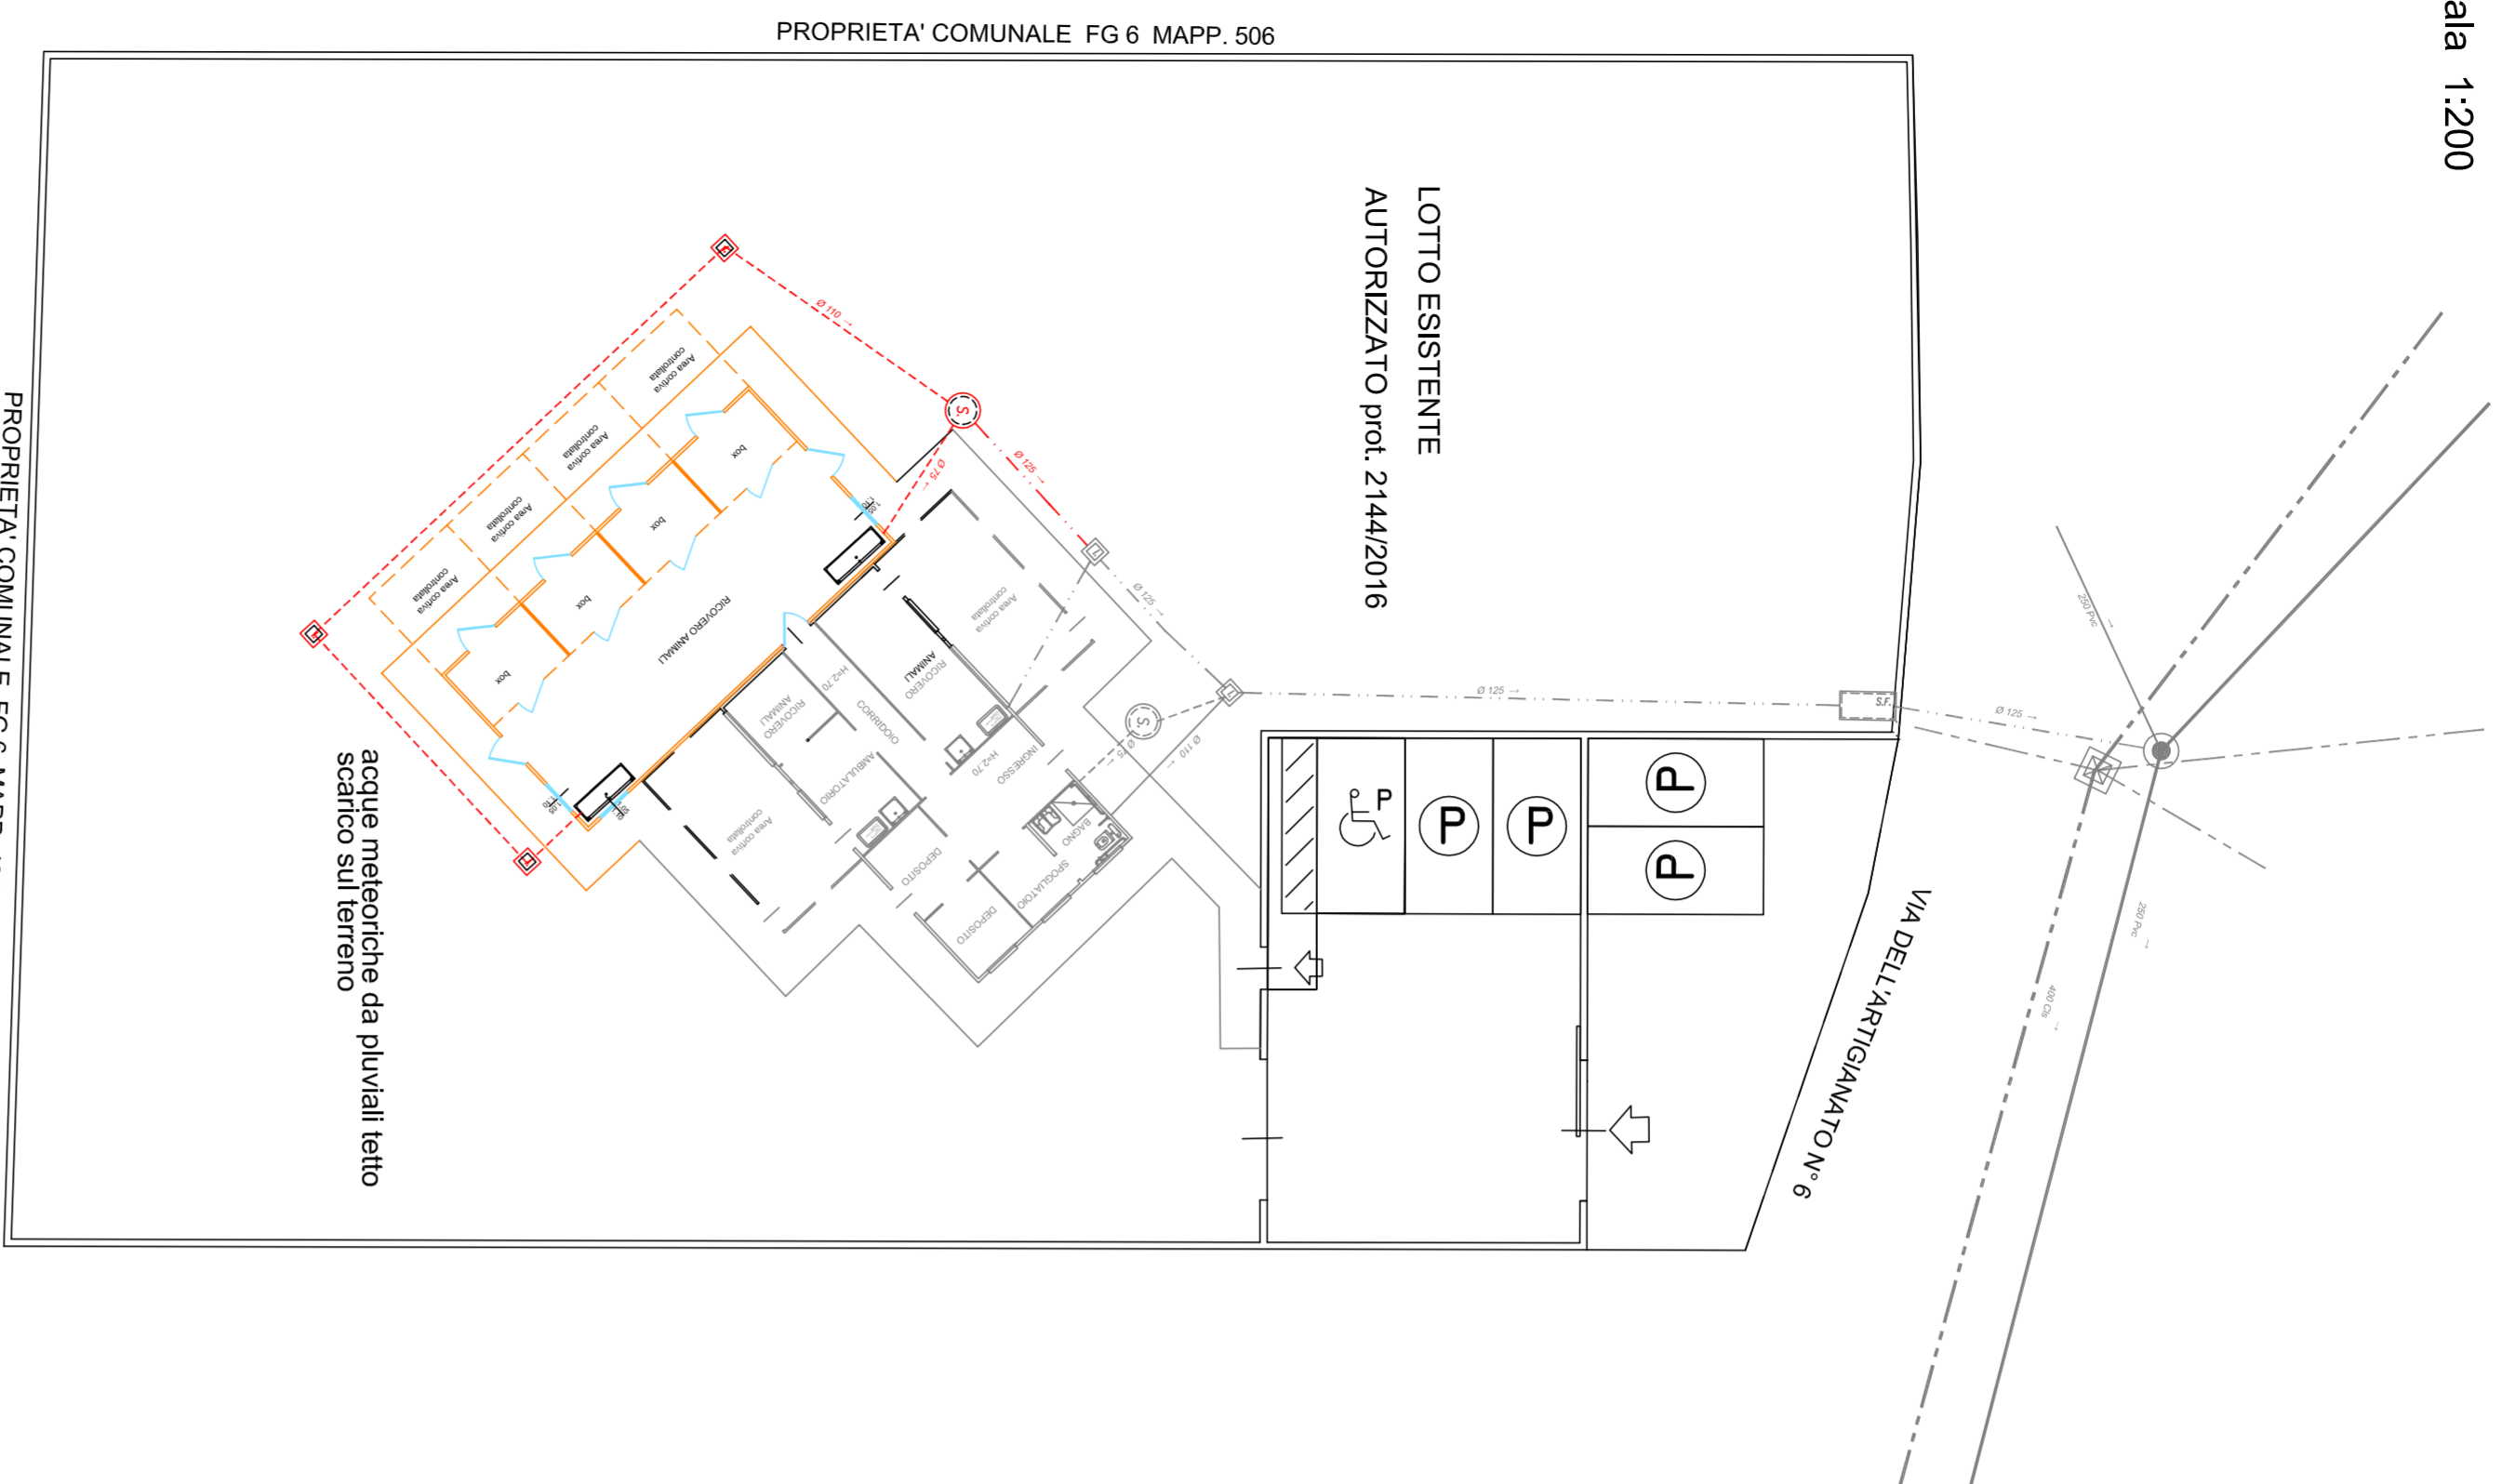


LEGENDA

	Fognatura Stradale Esistente
	Tubazioni Acque Miste
	Tubazioni Acque Meteoriche
	Nuova Fognatura
	Sgrassatore Ø800
	Ispezione
	Tubazioni Acque Saponate

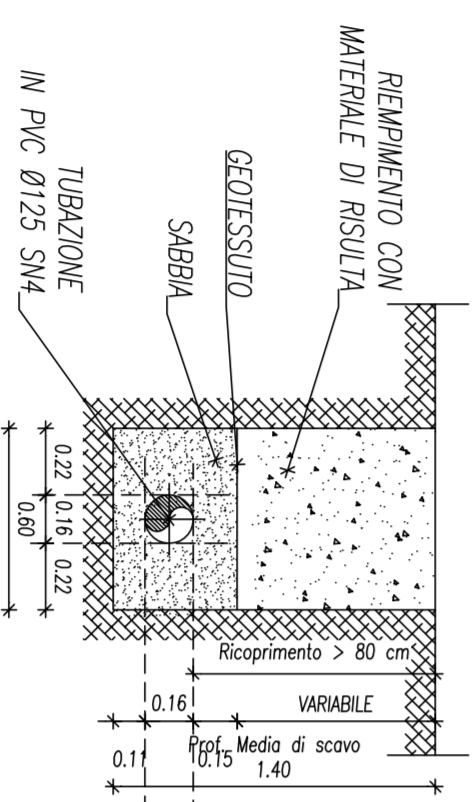


Sezione di scavo TIPO Scala 1:25
PER RICOPRIMENTO DELLA CONDOTTA > 80cm

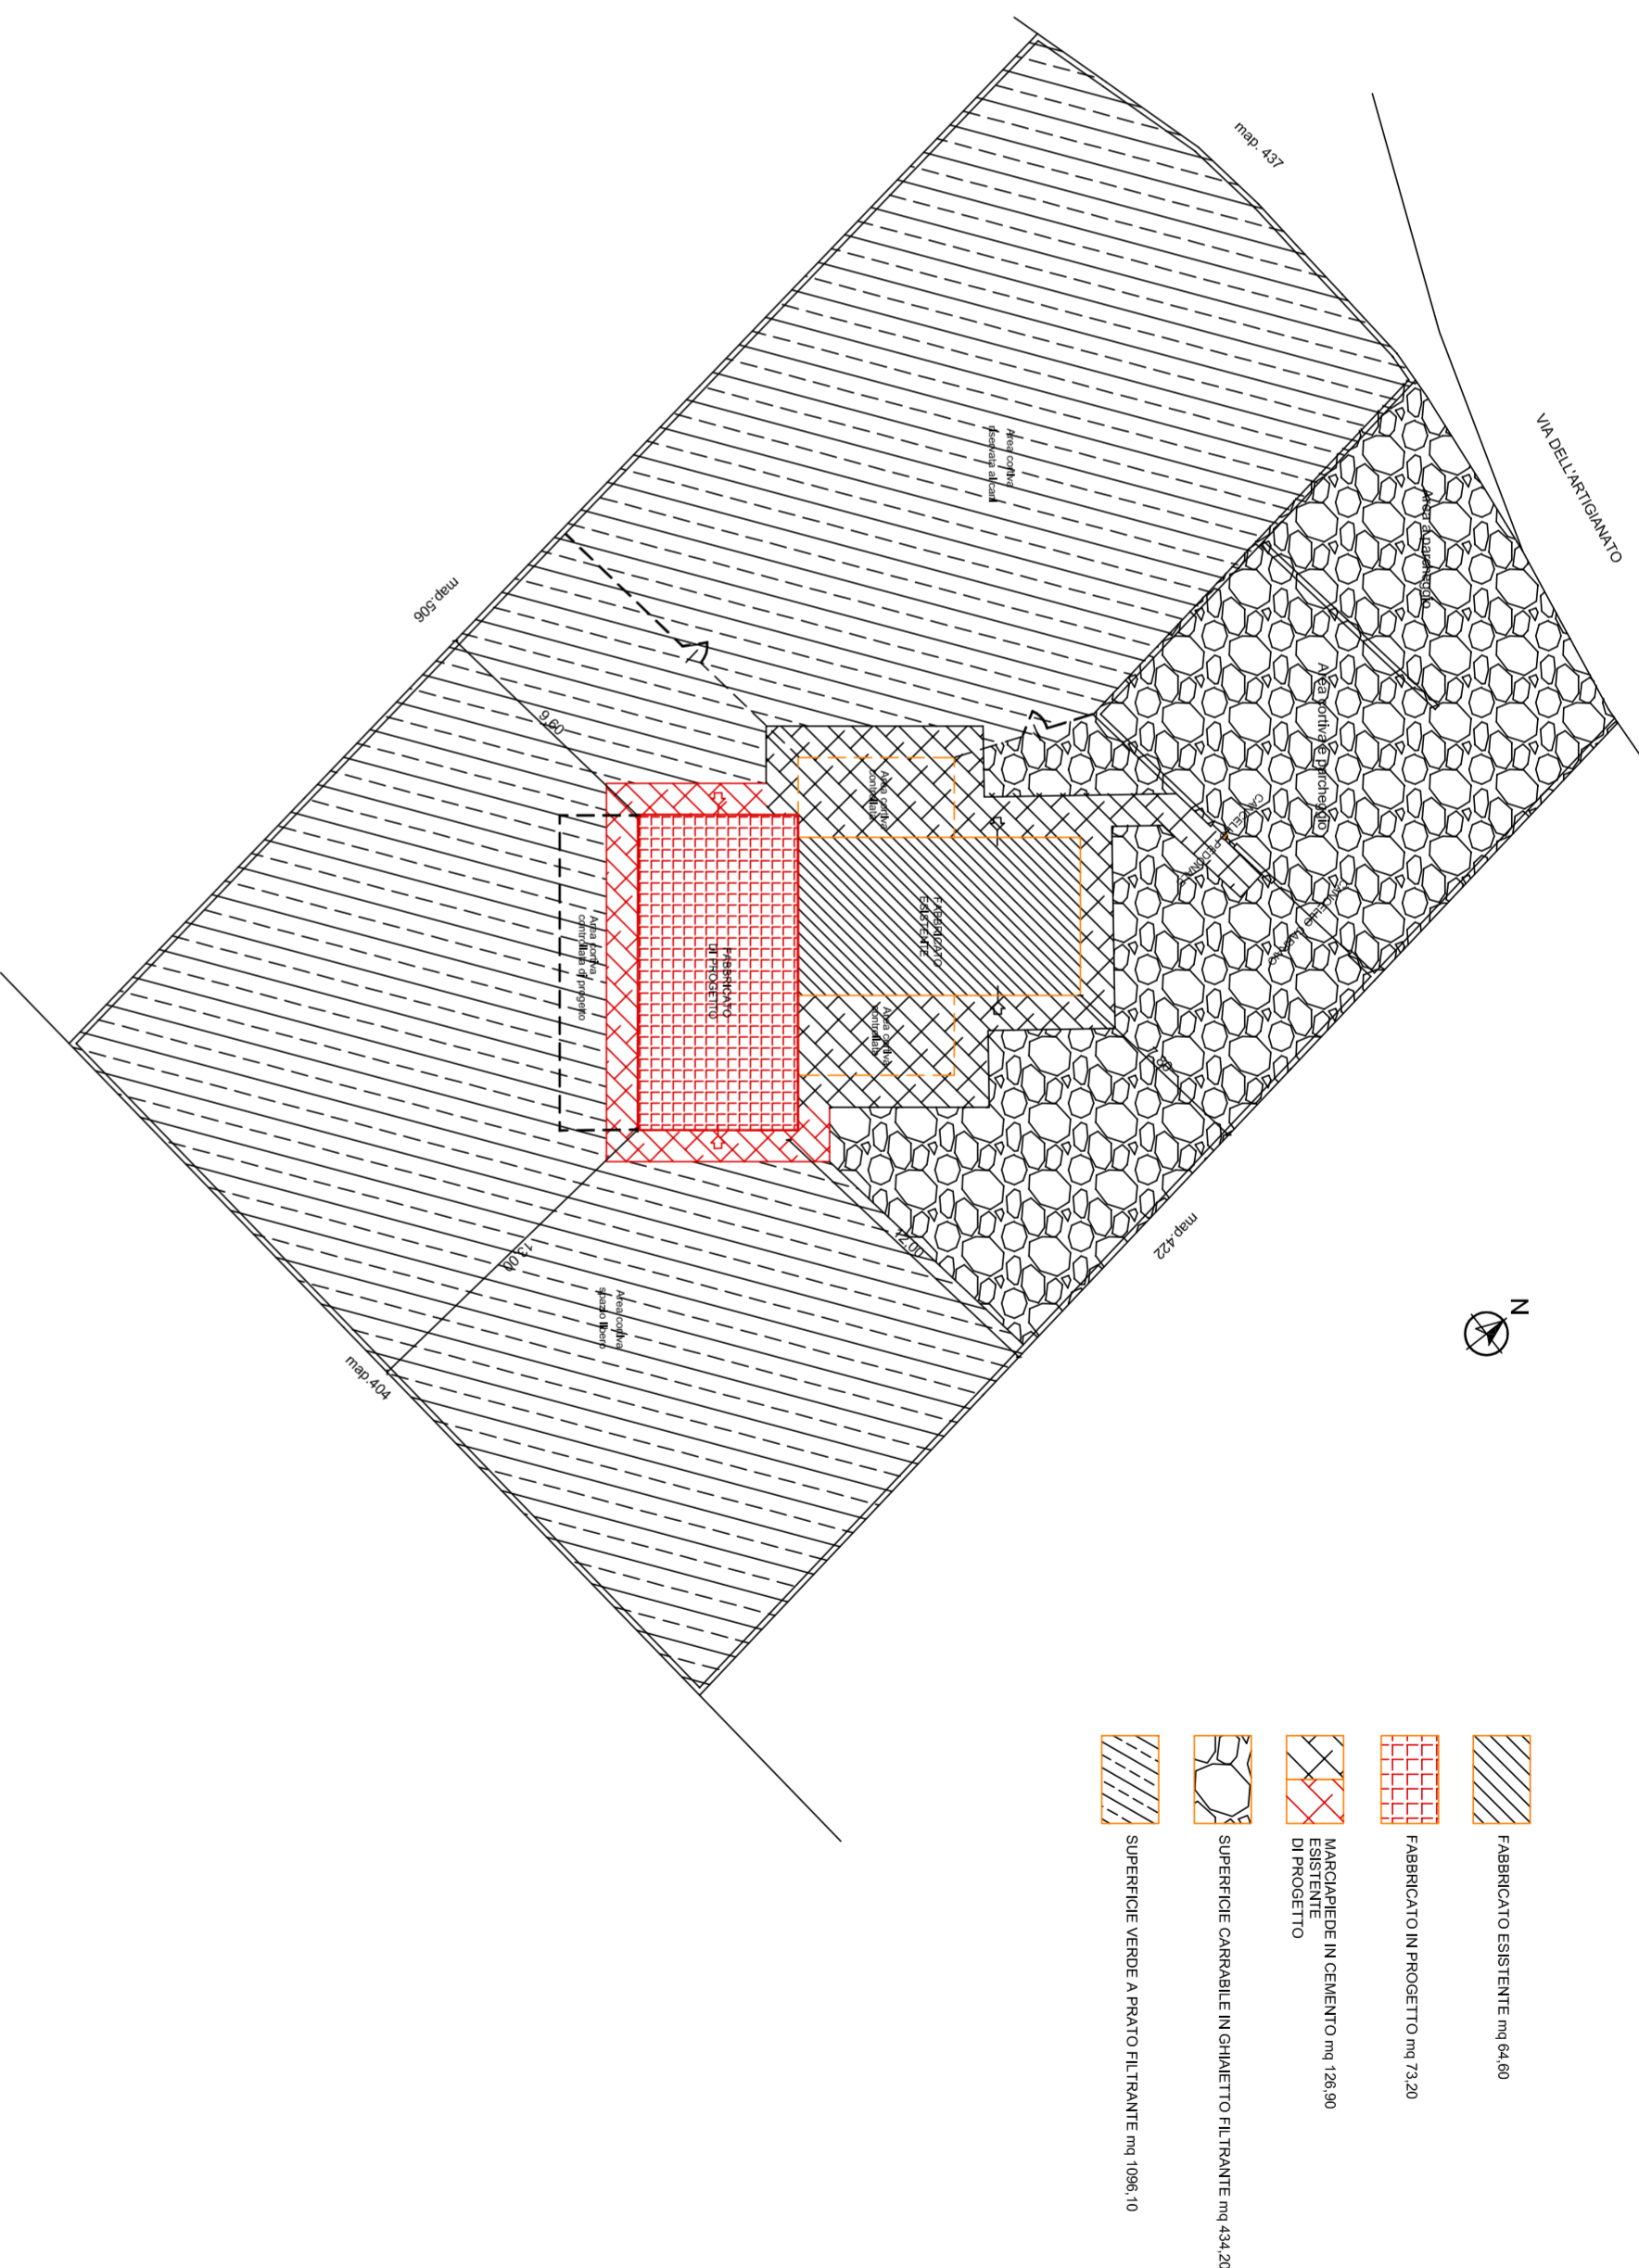


	FABBRICATO ESISTENTE mq 64,60
	FABBRICATO IN PROGETTO mq 73,20
	MANTEGNUTE IN CEMENTO mq 128,90
	MANTEGNUTE IN CEMENTO mq 128,90
	SUPERFICIE CARIBABILE IN GIAMMETTO ELITRANTE mq 434,20
	SUPERFICIE CARIBABILE IN GIAMMETTO ELITRANTE mq 434,20
	SUPERFICIE VERDE A PRATO ELITRANTE mq 1096,10

ESTRATTO P.G.T. Tav. B2.2.2. PQR zona ZTE 1 art. 59

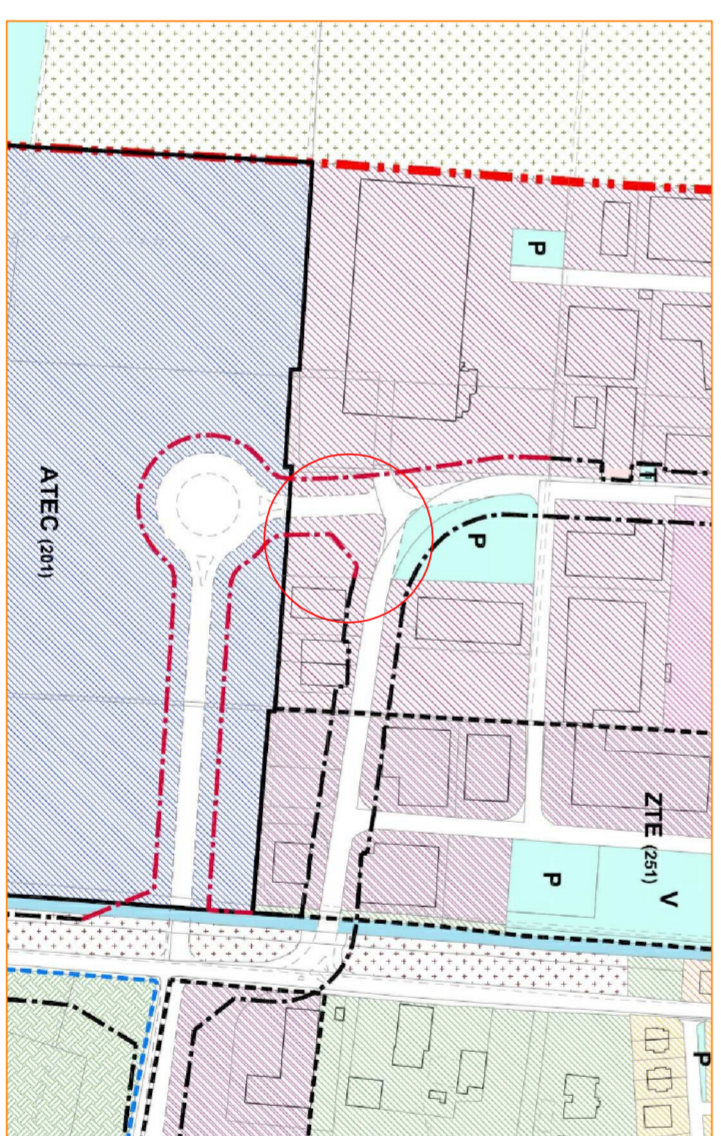

ESTRATTO MAPPA CATASTALE foglio 6 part. 547

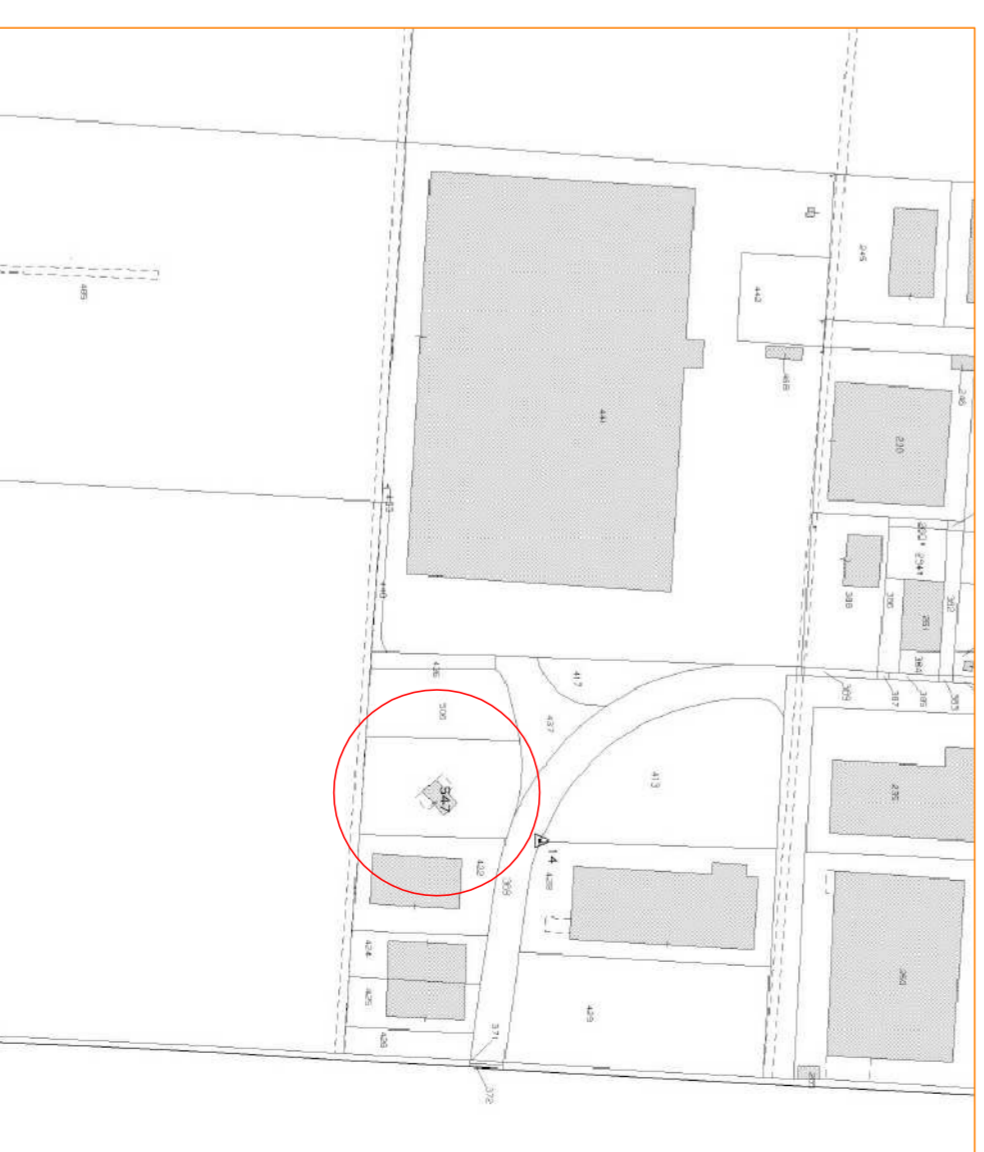

COMUNE DI CURTATIONE		PROVINCIA DI MANTOVA	
PROGETTO AMPLIAMENTO GATTILE via Dell'Artigianato nc 6 - Z.A.I.			
COMITENTE	ASSOCIAZIONE GATTORANDAGIO ONLUS	C.F. 839444440209	DATA
sede c/o avv. Elena Picozzi Galleria Ferri 6 - Mantova - Rappresentante sig.ra ERICA COZZI			ottobre 2021
ALLEGATO	PLANIMETRIA GENERALE	SCALA	1:100
TAV/2int	SCHEMA RETE FOGNARIO ESISTENTE AUTORIZZATO E AMPLIAMENTO		
PROGETTISTA	GEOM. PATRIZIA SOLIANI Albo dei Geometri della Provincia di Mantova n. 1672 Via S. De' Cani, 1 - 46100 Mantova soliani@tin.it - patrizia_soliani@geopec.it C.F. 8154PRZ625411020U - Piva 01312110203		