

03			
02			
01	NOVEMBRE 2022	EMISSIONE	
REV.	DATA	OGGETTO DELLA REVISIONE	TECN.

REGIONE  
**LOMBARDIA**

PROVINCIA  
**MANTOVA**

COMUNE  
**CURTATONE**

COMMITTENTE

**COMUNE DI CURTATONE**

PROGETTO

**MANUTENZIONE STRAORDINARIA DELLE STRADE PRINCIPALI  
DELLA FRAZIONE DI LEVATA DI CURTATONE (MN)  
- CUP: H67H22001690002 -**

**PROGETTO DEFINITIVO-ESECUTIVO**

ELABORATO

**ELABORATI GRAFICI**

SCALA DISEGNI

TAVOLA N.

**B**

PROGETTISTA

**Ravelli Ing. Paolo**

Viale Partigiani n. 46 - 46047 Porto Mantovano (MN)  
tel. 340 5376661 - mail: paolo.ravelli@email.it

TIMBRO E FIRMA


PLANIMETRIA scala 1:2000



AREA OGGETTO DELL'INTERVENTO

Interventi previsti:

- Scarificazione del manto stradale
- Strato di usura in conglomerato bituminoso sp.30 mm
- Messa in quota dei chiusini, ove necessario
- Rifacimento segnaletica orizzontale

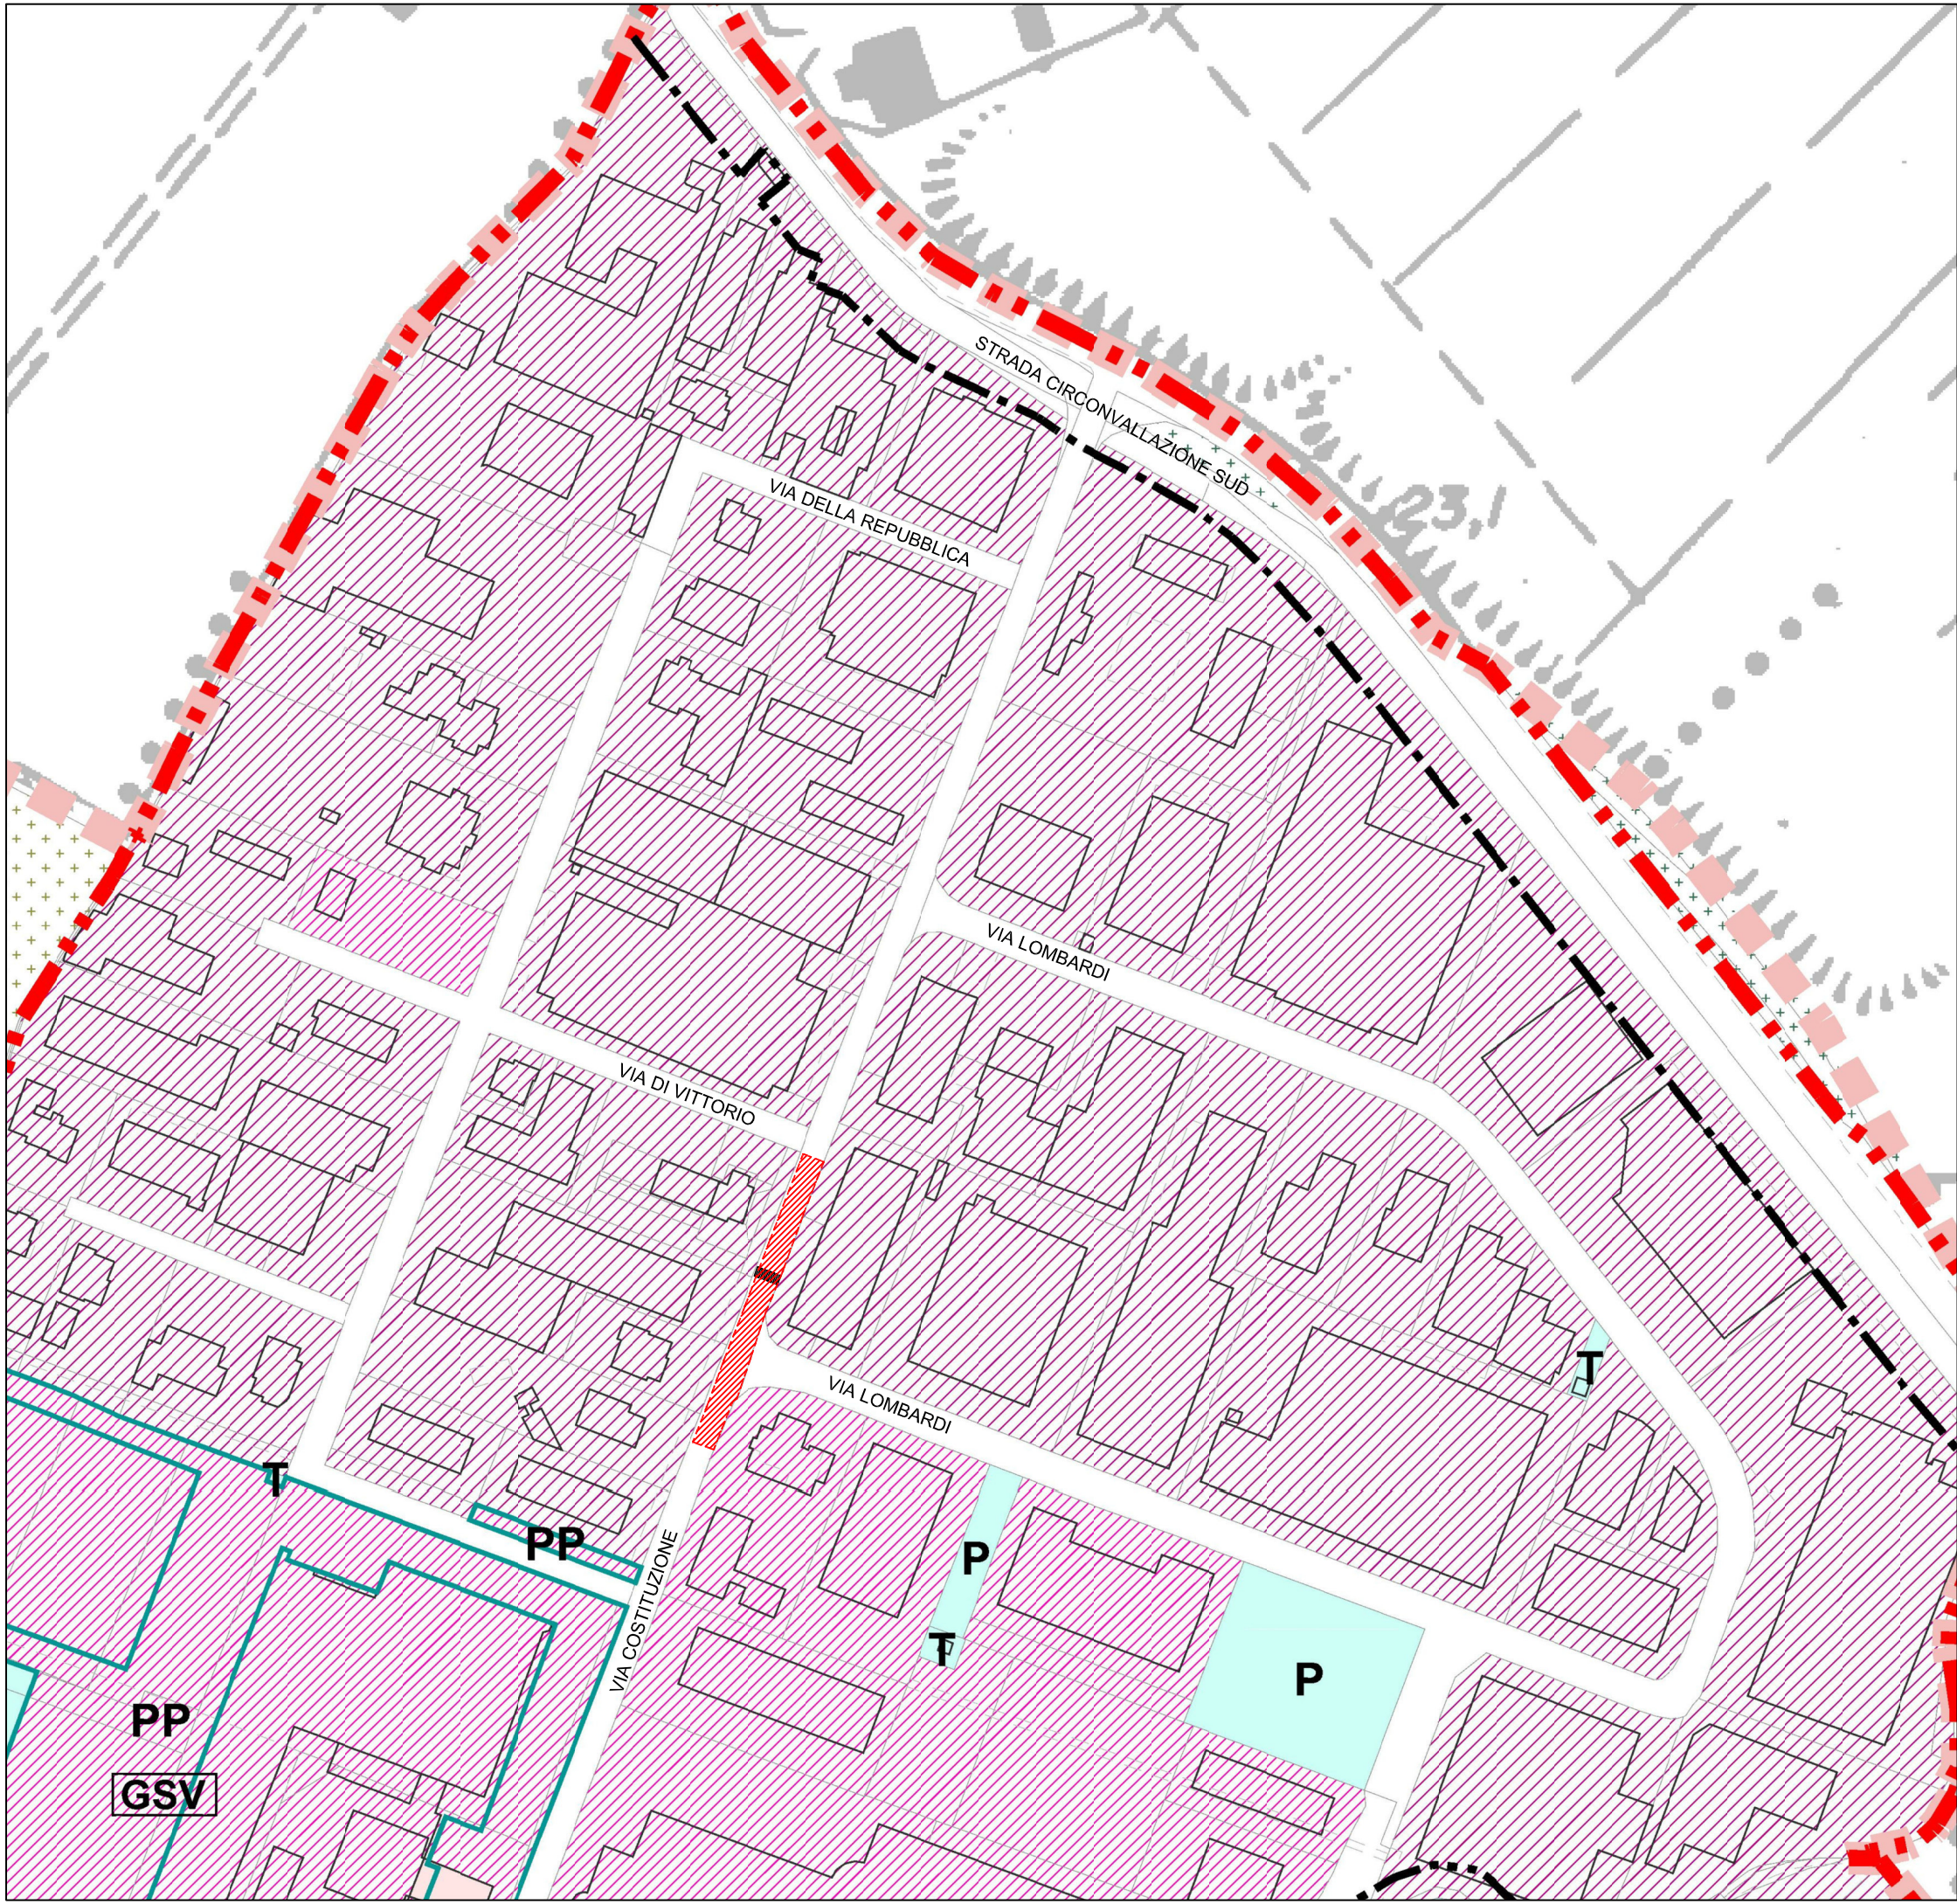

PLANIMETRIA scala 1:2000



AREA OGGETTO DELL'INTERVENTO

Interventi previsti:

- Scarificazione del manto stradale
- Strato di usura in conglomerato bituminoso sp.30 mm
- Messa in quota dei chiusini, ove necessario
- Rifacimento segnaletica orizzontale

