## LEGENDA RETI ACQUA/GAS

- Rete ACQUA di progetto
- Rete GAS di progetto
- Stacchi ACQUA di progetto
- Stacchi GAS di progetto
- TRATTO DI RETE ACQUA realizzata con PDC n°3/09
- TRATTO DI RETE GAS realizzata con PDC n°3/2009

## LEGENDA SCARICHI

- Tubazione di scarico acque nere (PVC DE 250 - P=2/1000)
- Tubazione di scarico acque nere in attraversamento ferroviario (PEAD PE100 PN10 DE 250 - P=2/1000)
- Tubazione di scarico acque bianche (PVC DE 315 - P=1/1000)
- Tubazione di scarico acque bianche (PVC DE 400 - P=1/1000)
- Tratto di rete di scarico acque bianche realizzata con PDC 03/2009
- Fognolo acque bianche (PVC DE 160)
- Fognolo acque nere (PVC DE 160)
- Pozzetto di ispezione ACQUE NERE
- Pozzetto di ispezione ACQUE BIANCHE
- Pozzetto di ispezione/caditoia ACQUE BIANCHE
- Pozzetto CADITOIA
- Pozzetto di raccordo dell'attraversamento ferroviario

## LEGENDA RETE ILLUMINAZIONE

- Tubazione in PVC corrugato a doppia parete D = 125mm (LINEA PUBBLICA)
- Tubazione in PVC corrugato a doppia parete D = 125mm (LINEA PRIVATA)
- Corpo illuminante stradale H = 8 ml sbraccio 0,70 ml
- Pozzetto di ispezione e di collegamento cavidotti

## LEGENDA RETE ENEL

- RETE ENEL ESISTENTE
- Tubazione in PVC corrugato ø 165mm per linea MT d alimentazione cabina
- Doppio tubo in PVC corrugato ø 160mm
- Tubazione in PVC corrugato per stacco di adduzione ø 80mm
- Pozzetto fronte cabina dim. 100x100cm
- Pozzetto di ispezione con piastra in ghisa dim. 80x80cm
- Pozzetto di ispezione dim. 80x80cm con piastra in ghisa e cassetta stradale

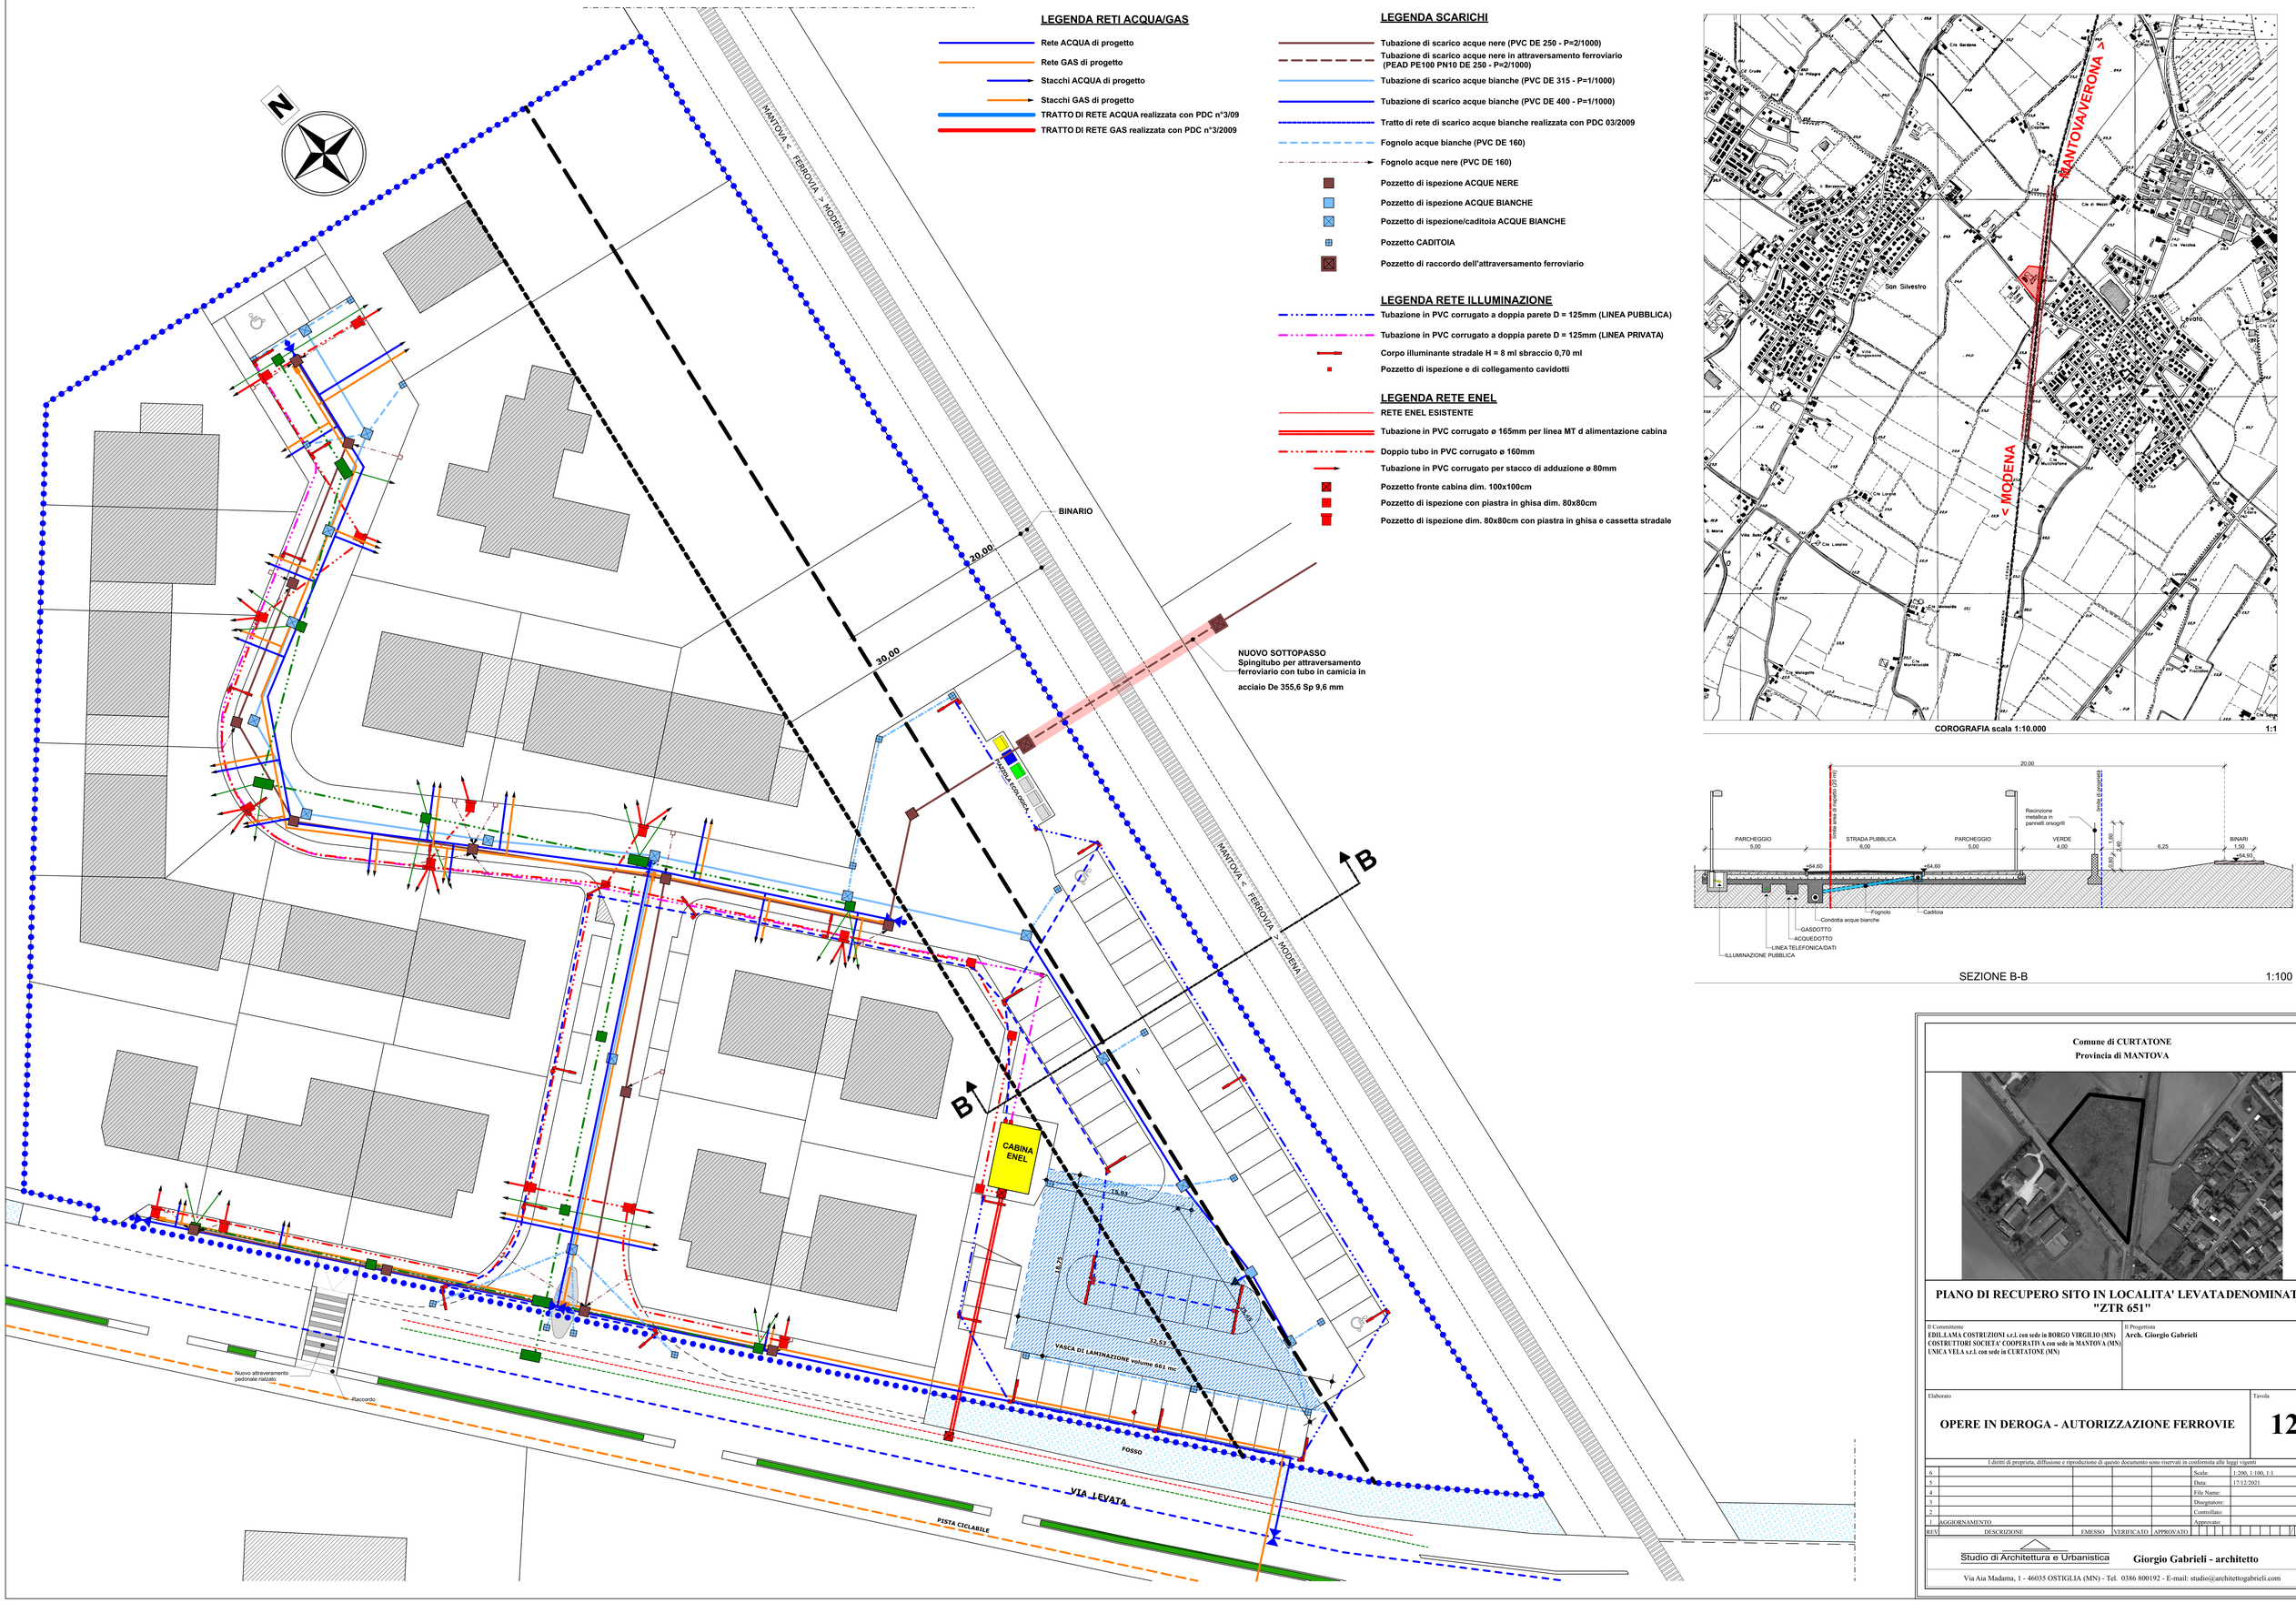





COROGRAFIA scala 1:10.000 1:1




SEZIONE B-B 1:100

**Comune di CURTATONE**
**Provincia di MANTOVA**



# PIANO DI RECUPERO SITO IN LOCALITA' LEVATA DENOMINATO "ZTR 651"

Il Committente
**EDIL.LAMA COSTRUZIONI s.r.l. con sede in BORGO VIRGILIO (MN)**
**COSTRUTTORI SOCIETA' COOPERATIVA con sede in MANTOVA (MN)**
**UNICA VELA s.r.l. con sede in CURTATONE (MN)**

Il Progettista
**Arch. Giorgio Gabrieli**

Elaborato

## OPERE IN DEROGA - AUTORIZZAZIONE FERROVIE

Tavola **12**

I diritti di proprietà, diffusione e riproduzione di questo documento sono riservati in conformità alle leggi vigenti

| REV | DESCRIZIONE | EMESSO | VERIFICATO | APPROVATO | |
|---|---|---|---|---|---|
| 6 | | | | | Scala: 1:200, 1:100, 1:1 |
| 5 | | | | | Data: 17/12/2021 |
| 4 | | | | | File Name: |
| 3 | | | | | Disegnatore: |
| 2 | | | | | Controllato: |
| 1 | AGGIORNAMENTO | | | | Approvato: |

Studio di Architettura e Urbanistica
**Giorgio Gabrieli - architetto**
Via Aia Madama, 1 - 46035 OSTIGLIA (MN) - Tel. 0386 800192 - E-mail: studio@architettogabrieli.com