
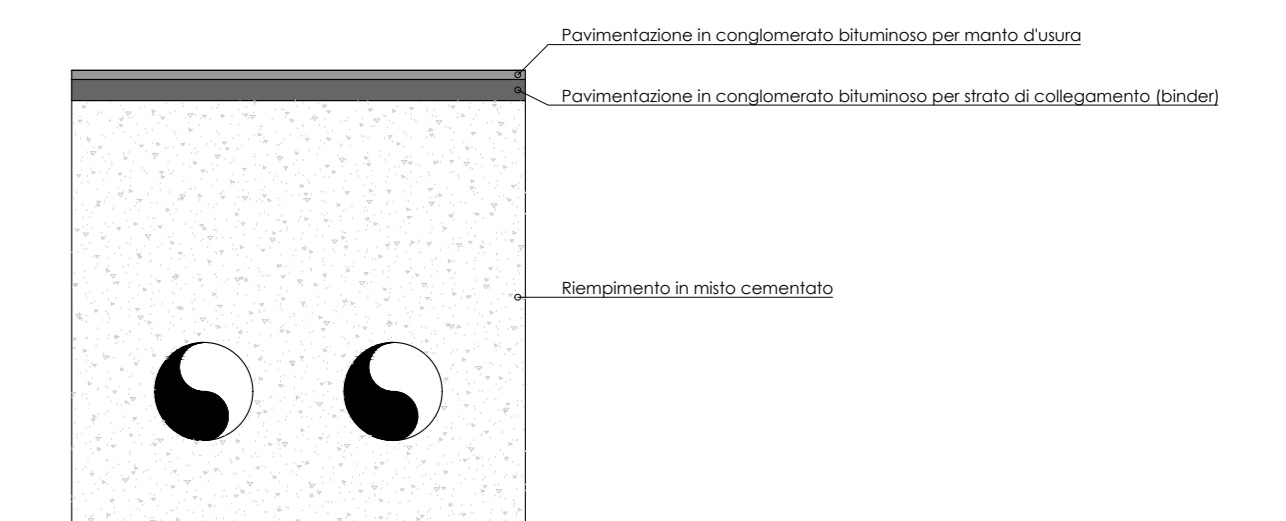


LEGENDA

- Recinzione di delimitazione del comparto - Tipo "A"
- Recinzione di delimitazione del comparto - Tipo "B"

Tubi camicia per futuro allacciamento gas metano

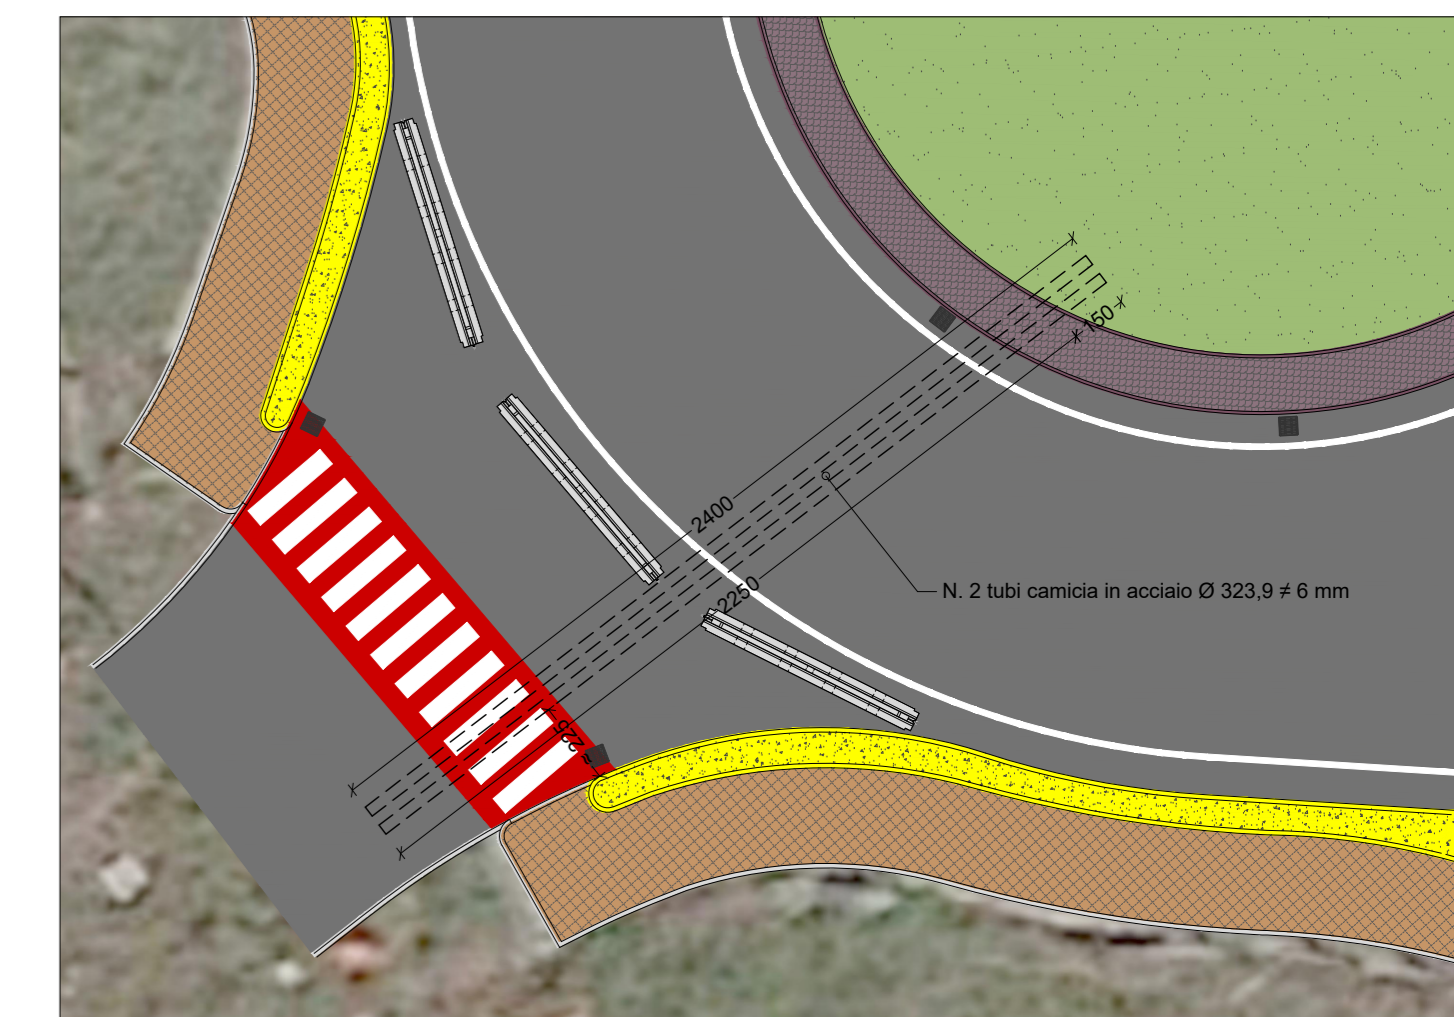

PROGRAMMA INTEGRATO DI INTERVENTO "EDERA"

PROTOCOLLO DI INTESA PROVINCIA DI MANTOVA - COMUNI DI CURTATONE E VIRGLIO



Opere di completamento di porzione funzionale del primo stralcio dei lavori inerenti le opere di urbanizzazione del P.L.I. "EDERA" in Levata (MN). **Intervento n. 13** previsto dal Protocollo di Intesa del sistema infrastrutturale intercomunale Curtatone - Viriglio: "Nuova rotonda di connessione tra il sistema viabilistico urbano ed il sistema viabilistico di scorrimento, con potenziamento della ciclopedonale di connessione con il centro storico"

MODIFICHE CONTRATTUALI E VARIAZIONI

<p>ELABORATO: PLANIMETRIA GENERALE DI PROGETTO</p>		<p>N. TAVOLA: 4b.1</p>
<p>COMITENTE: Comune di Curtatone Piazza Carlo Spagnolo, 3 46010 - Marfanzara di Curtatone (MN)</p>		<p>SCALA: 1:250</p>
<p>RESPONSABILE UNICO DEL PROCEDIMENTO: Ing. Giovanni Florbani</p>		<p>DATA: Marzo 2019</p>
<p>C.U.P. H0917000170004</p>	<p>C.I.G.</p>	<p>REVISIONE: Emissione</p>

POLARIS
STUDIO ASSOCIATO

Via Piello Venti, 33 - 46100 Mantova - MN
v.le Centro Storico, 8/2 - 46010 - Mantova - MN
e-mail: polaris@polarisstudioassociato.com
Tel. 0376.248468 - Fax: 0376.248467
Codice Fiscale n° Partita IVA: 0177280204

ING. UGO BERNINI