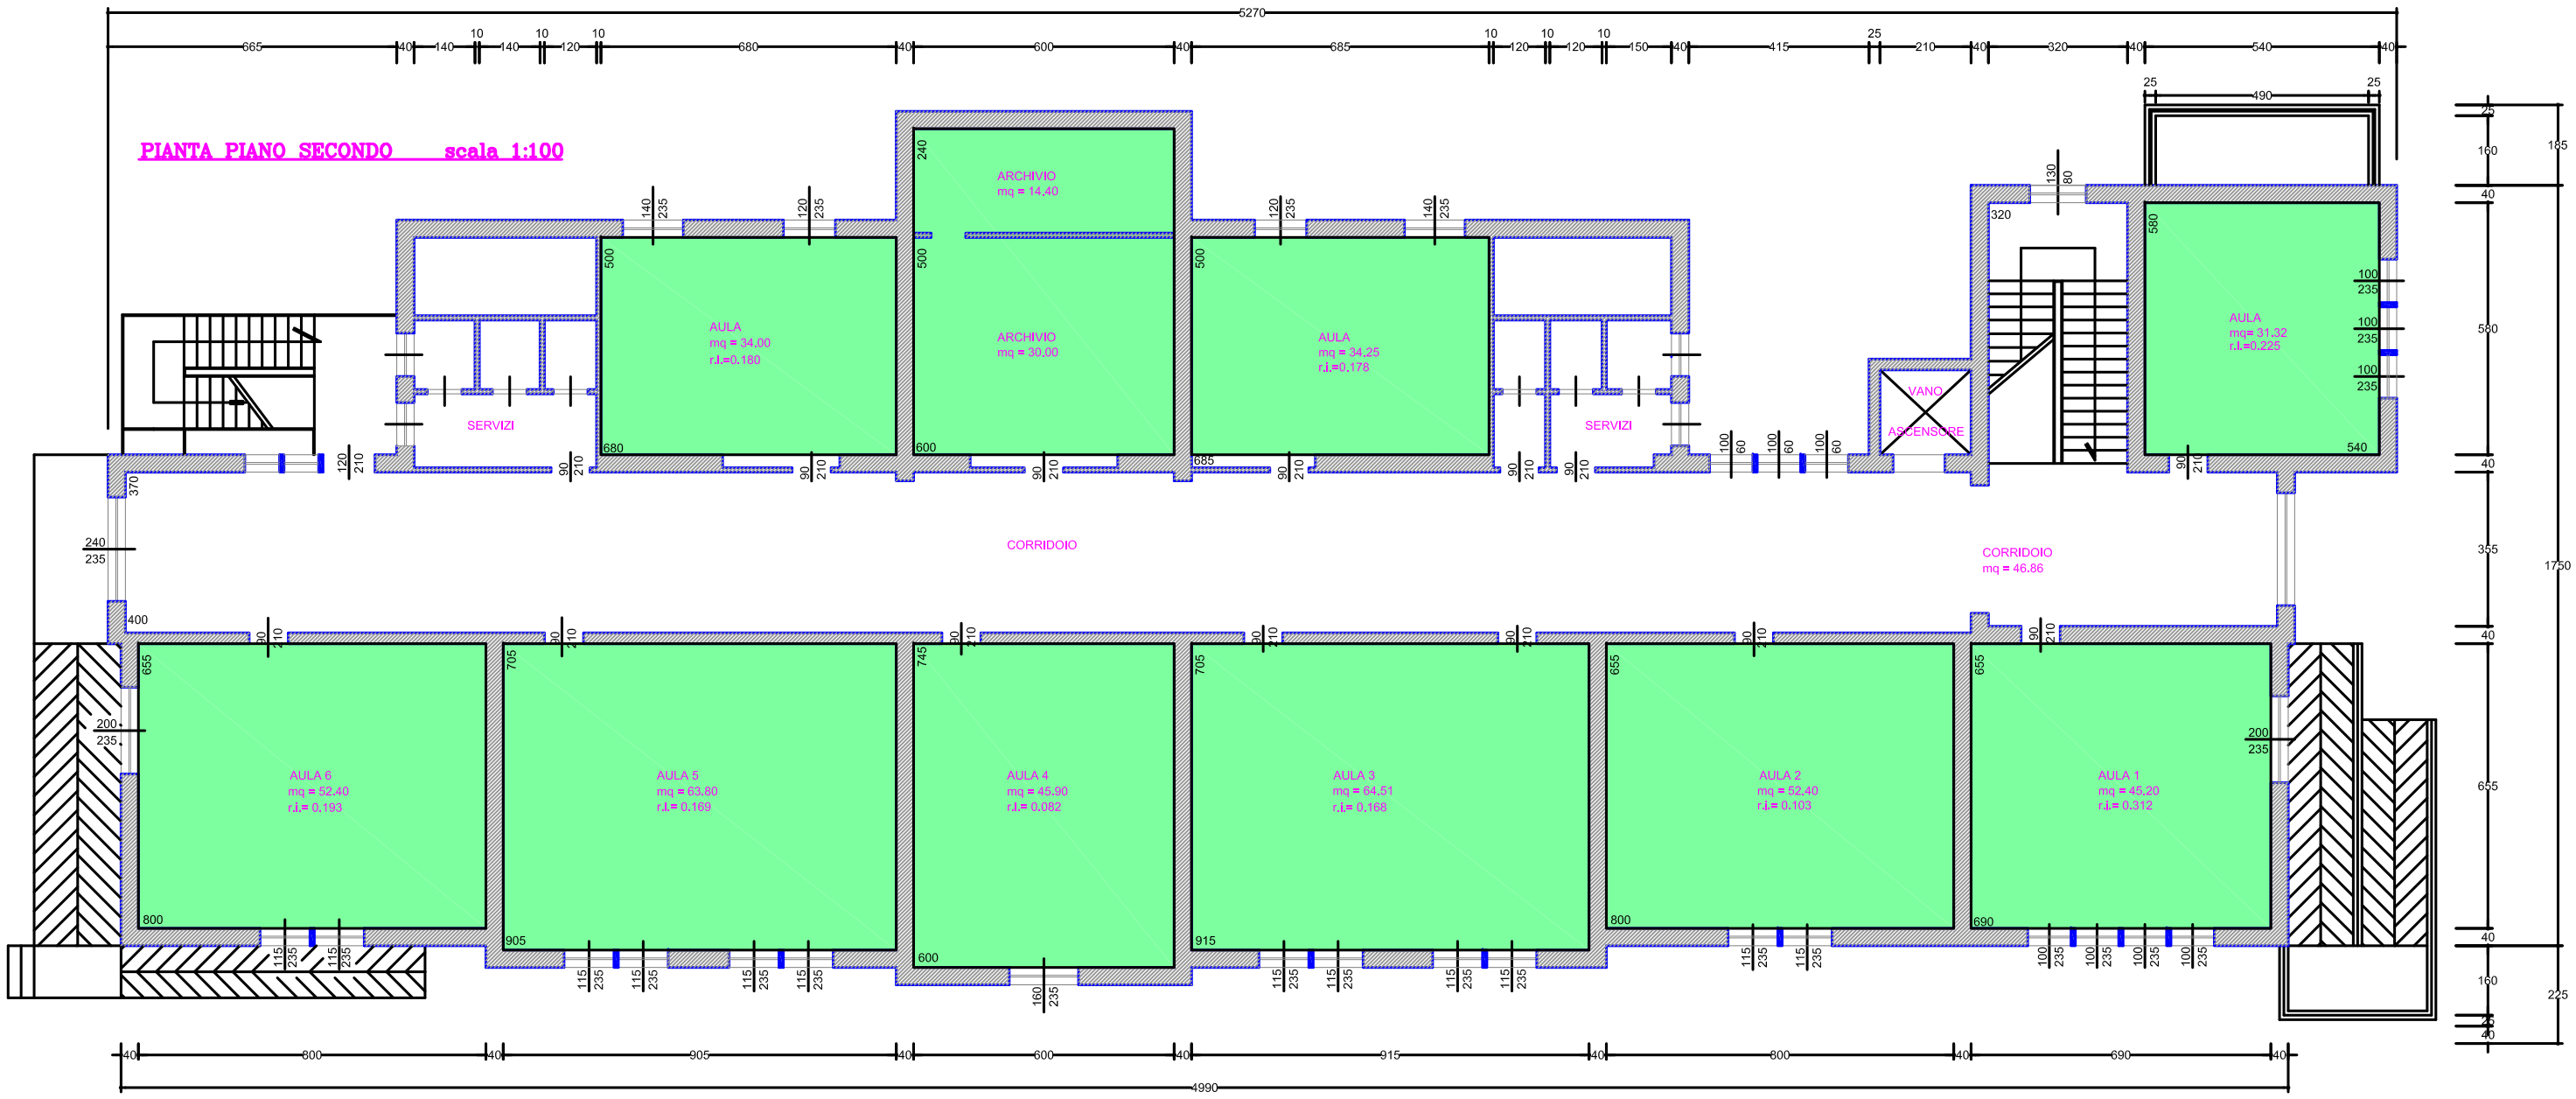PIANTA PIANO SECONDO scala 1:100