


PROSPETTO SUD-EST


SCALA 1:100

INTERVENTO DI PLACCIAGGIO MURATURE

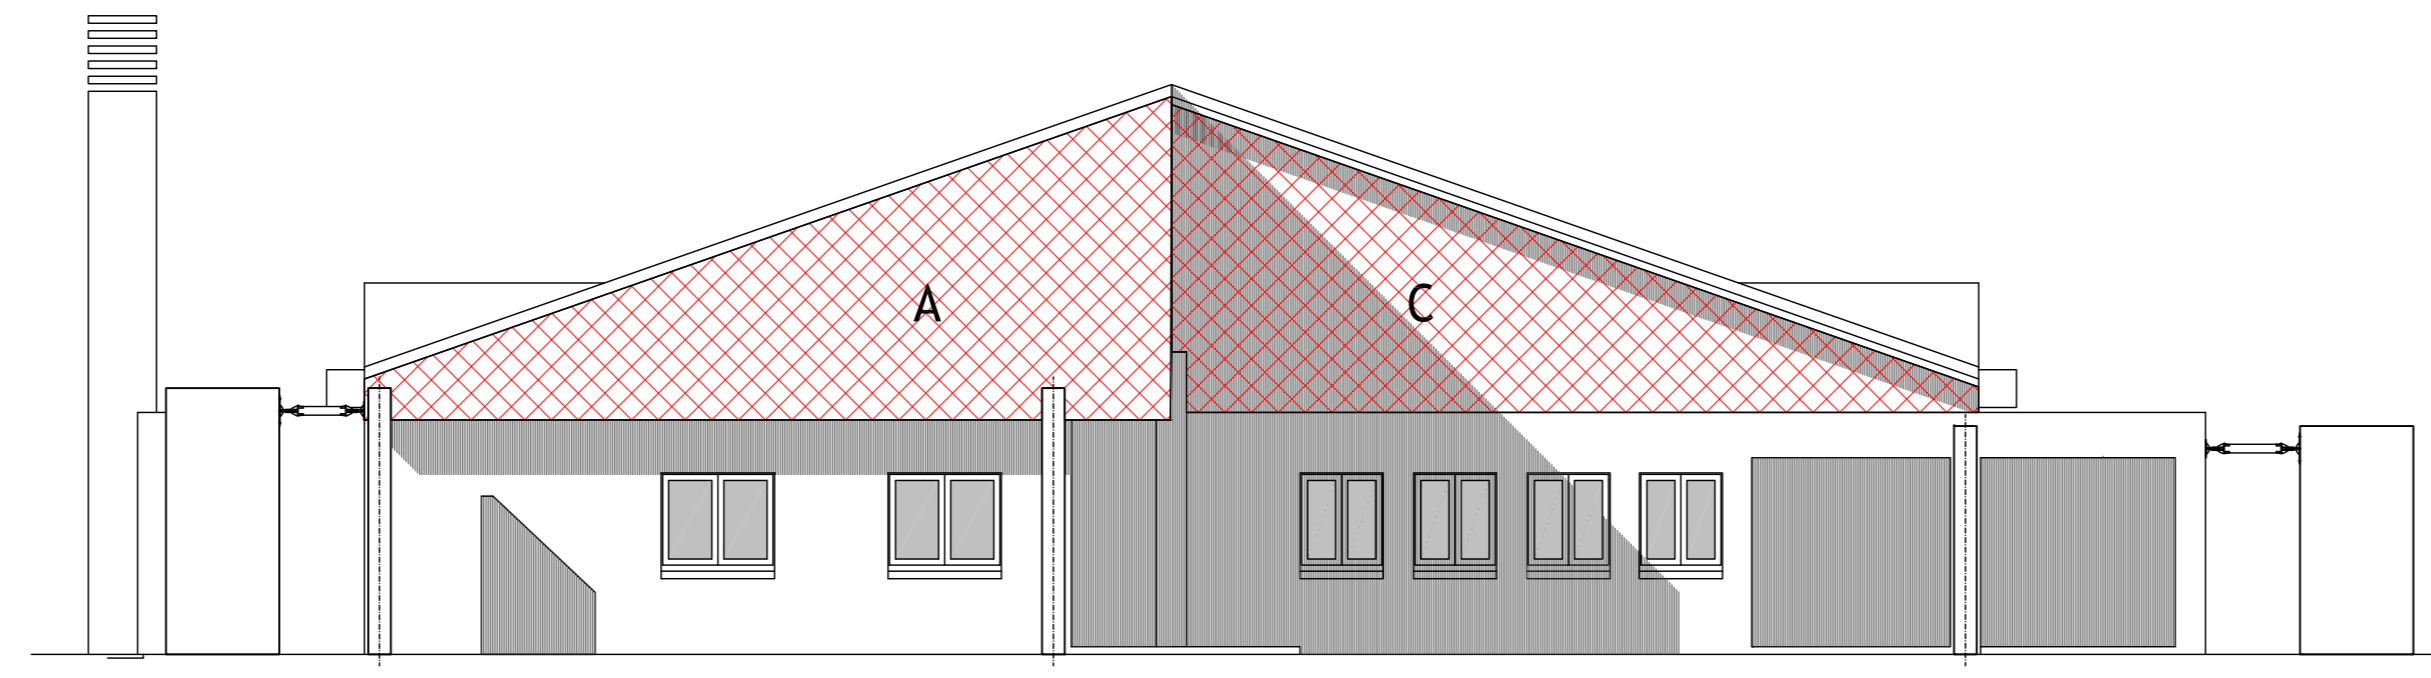


PROSPETTO SUD-OVEST

SCALA 1:100

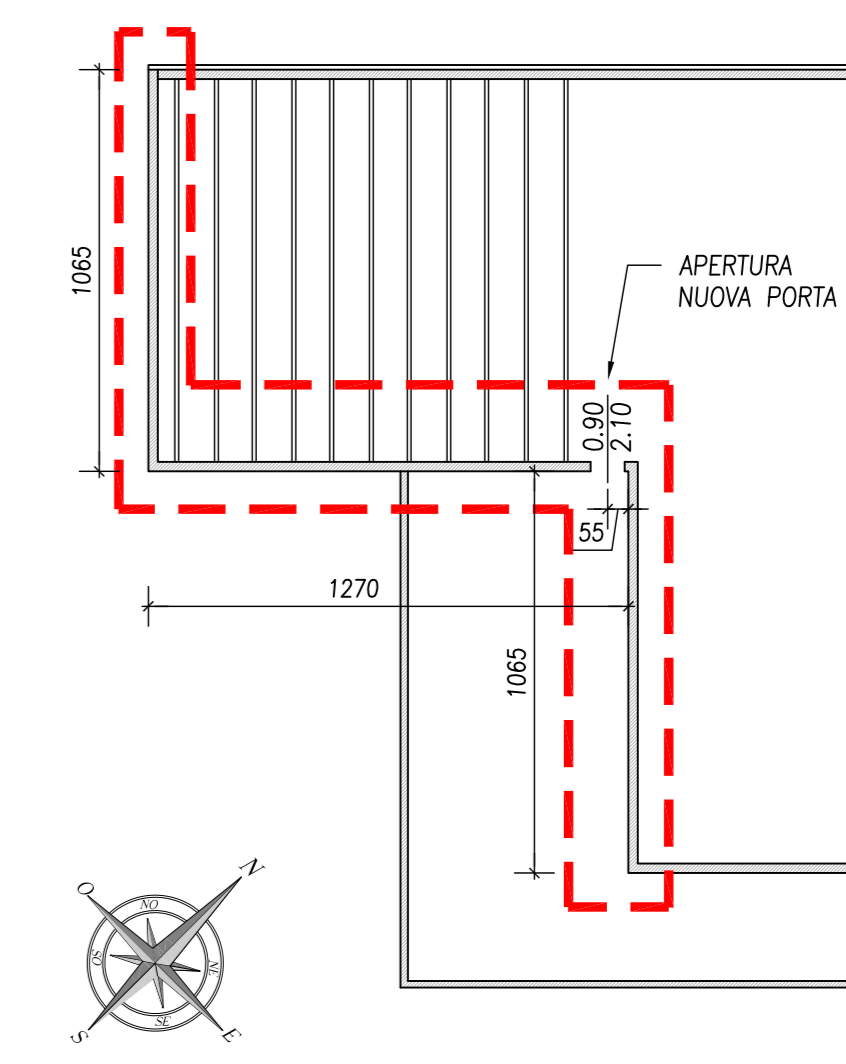


PIANTA INDIVIDUAZIONE INTERVENTO IN ZONA SOTTOTETTO

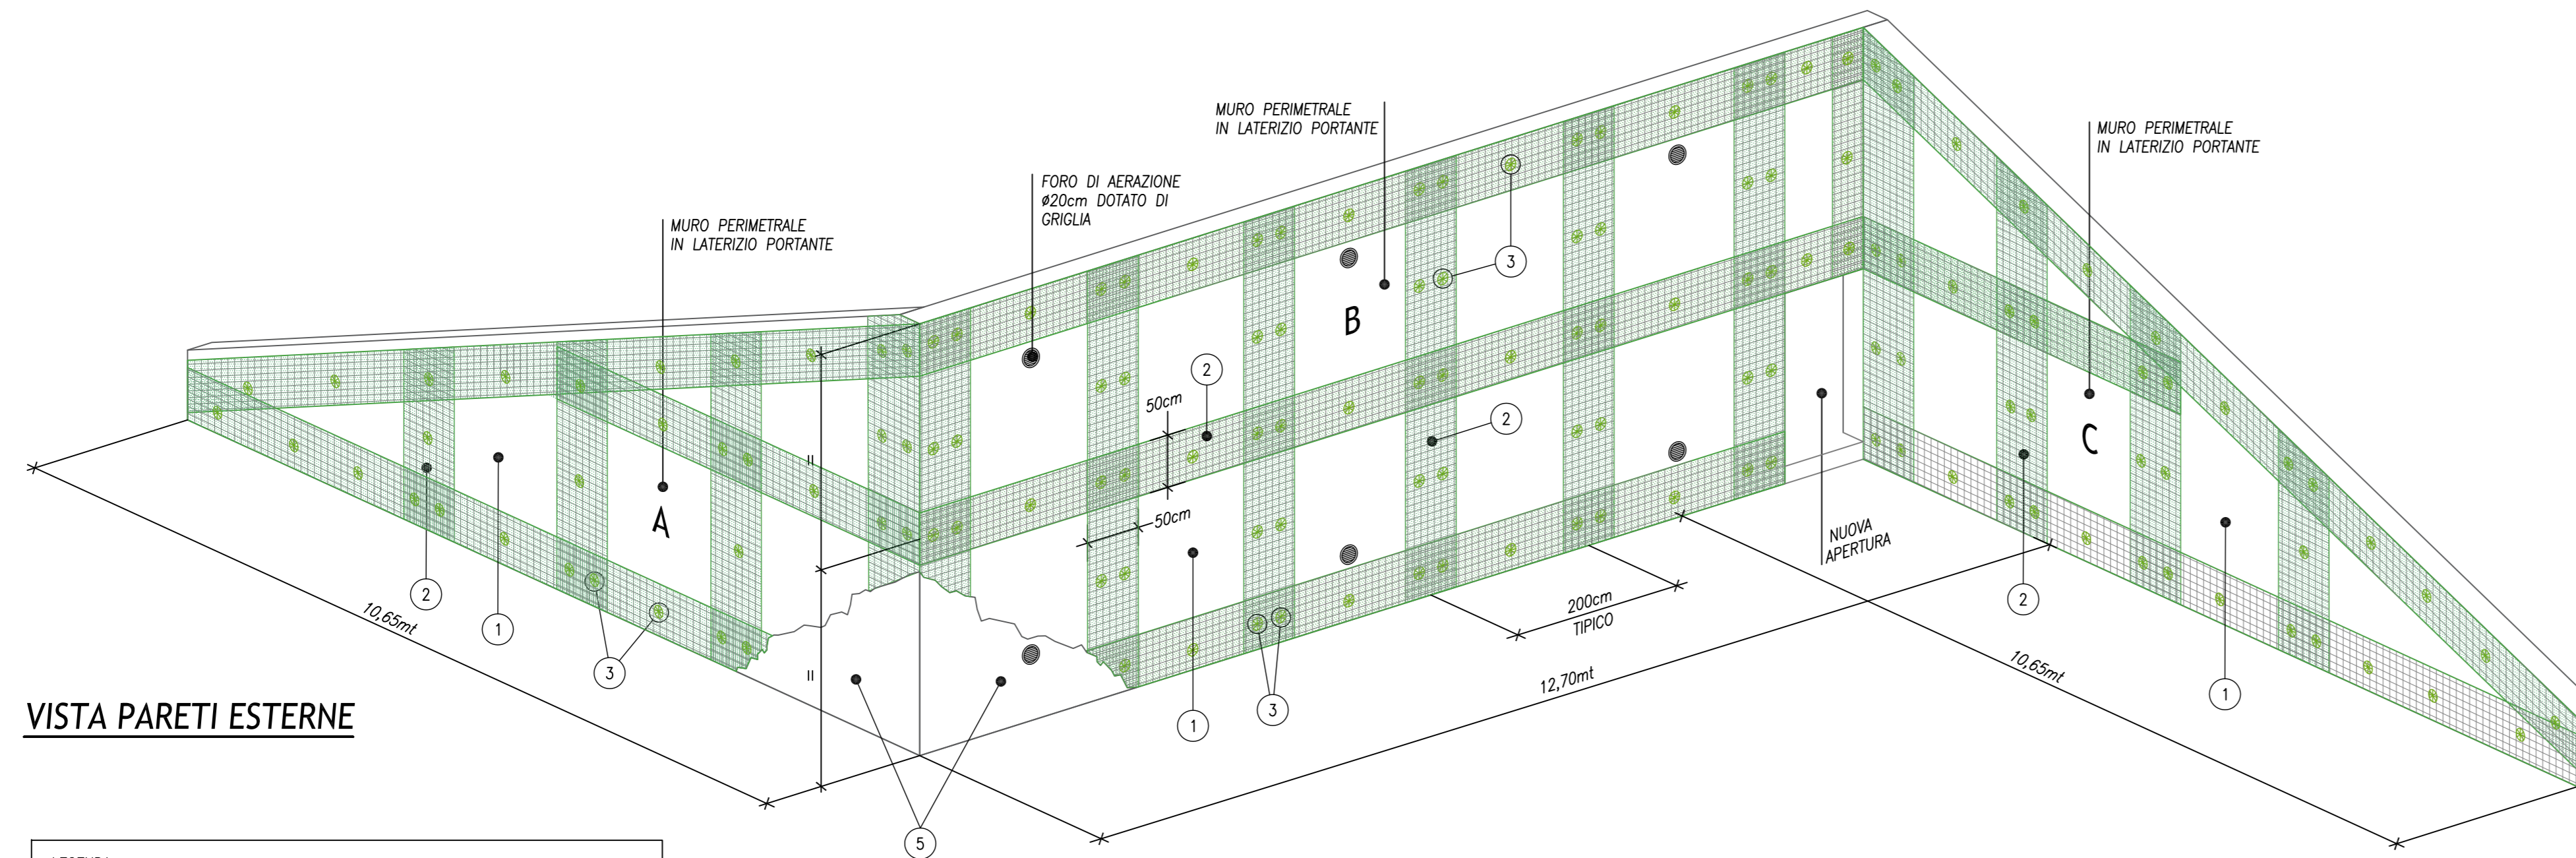

VISTA PARETI ESTERNE

- LEGENDA:**
- 1 RIMOZIONE VECCHIO INTONACO E DEPULVERIZZAZIONE
 - 2 POSA DI STRISCIE DI TESSUTO IN FIBRA DI ACCIAIO GALVANIZZATO AD ALTISSIMA RESISTENZA* SU STRATO FRESCO DI MALTA STRUTTURALE (Sp.= 3÷5 mm) E RICOPERTURA CON STRATO DI MALTA STRUTTURALE (Sp.= 5÷8 mm)
 - 3 REALIZZAZIONE DI CONNESSIONI A FIOCCO IN FIBRA D'ACCIAIO AD ALTISSIMA RESISTENZA*
 - 4 POSA DI RETE IN FIBRA DI BASALTO (maglia 8x8mm - 300gr/m²) SU STRATO FRESCO DI MALTA STRUTTURALE (Sp.= 3÷5 mm) E RICOPERTURA CON STRATO DI MALTA STRUTTURALE (Sp.= 5÷8 mm)
 - 5 RICOSTRUZIONE INTONACO SULLE PARTI PRECEDENTEMENTE DEMOLITE
- * = RESISTENZA A TRAZIONE PER UNITA' DI LARGHEZZA >2,00 kN/cm

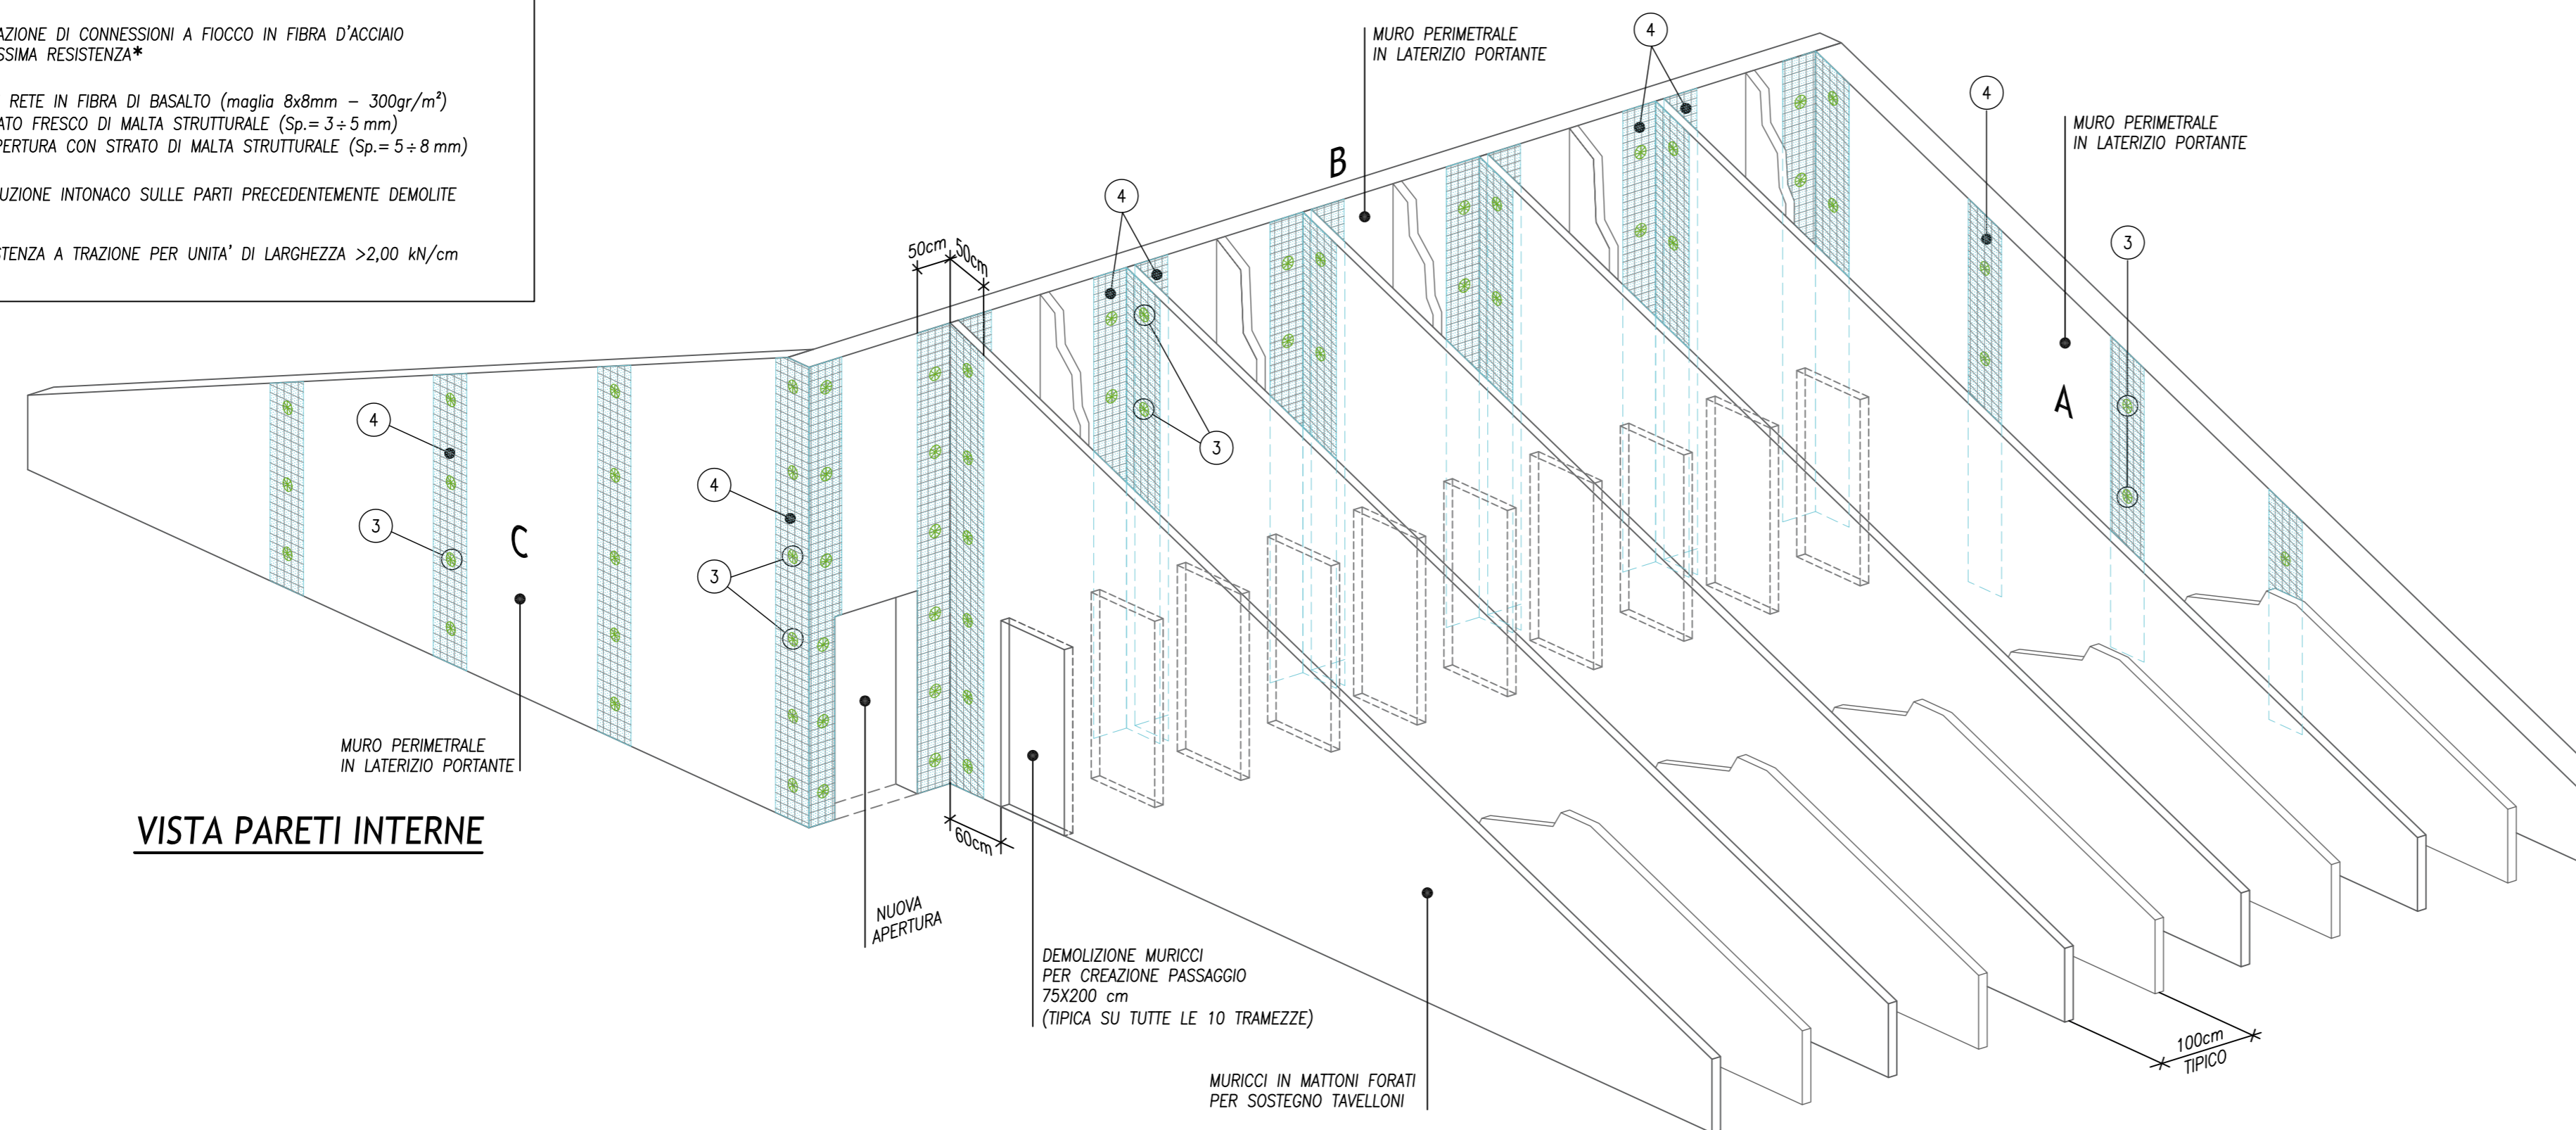

VISTA PARETI INTERNE

Provincia di MANTOVA



Comune di CURTATONE



VARIANTE IN CORSO D'OPERA

revisione	data	oggetto	dis.	cont.
02	23/09/2020	EMISSIONE PER VARIANTE IN CORSO D'OPERA	SP	IV
01	14/01/2020	AGGIUNTO DETTAGLIO SETTO S3	SP	IV
00	05/10/2019	EMISSIONE PER PROGETTO ESECUTIVO	SP	IV

INTERVENTI DI POTENZIAMENTO DELLA PRESTAZIONE STRUTTURALE DEL POLO DELL'INFANZIA DI BUSCOLDO
 DETERMINA DI APPROVAZIONE DEL PROGETTO DI FATTIBILITA' TECNICA O ESTREMI
 delibera n.126 del 24.08.2015
 CUP H61E16000300004

commitente	Comune di Curtatone	il Tecnico	Ing. Ugo Ziggio
località	Via G. Maggolini, 10 - 46010 - Buscoldo	Il Tecnico	Dott. Ing. UGO ZIGGIOTTO SEZIONE A N. 352
elaborato	INTERVENTI DI RINFORZO SU MURATURA		
n° tavola	Aese_06	scala	VARIE file Aese_06

UGO ZIGGIOTTO ingegnere

Via Modigliani, 5 - 46010 MONTANARA DI CURTATONE (MN)

Il presente disegno è di proprietà della società di ingegneria ZIGGIOTTO Progetti S.r.l. Senza autorizzazione scritta dello stesso non può essere utilizzato, tramesso o in altro modo o riprodotto. La Società proprietaria tutela i propri diritti e rispetta il Legge

Formato UNI A1