



SEZIONE X-X
SCALA 1:100

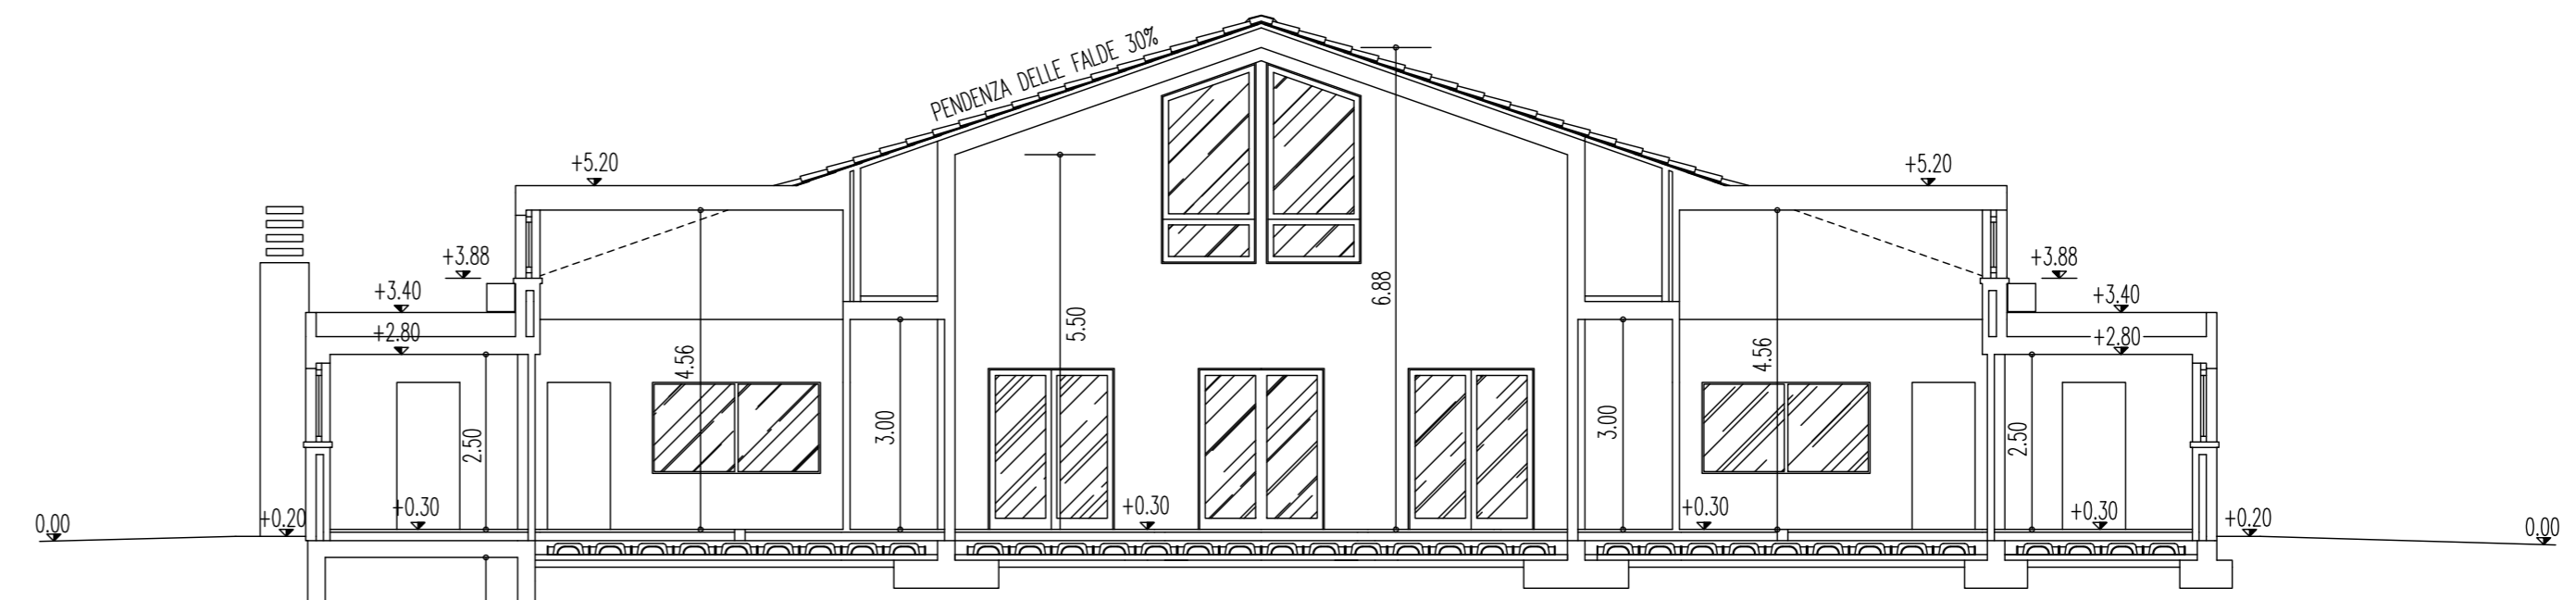


SEZIONE Y-Y
SCALA 1:100




PROSPETTO NORD-EST
SCALA 1:100

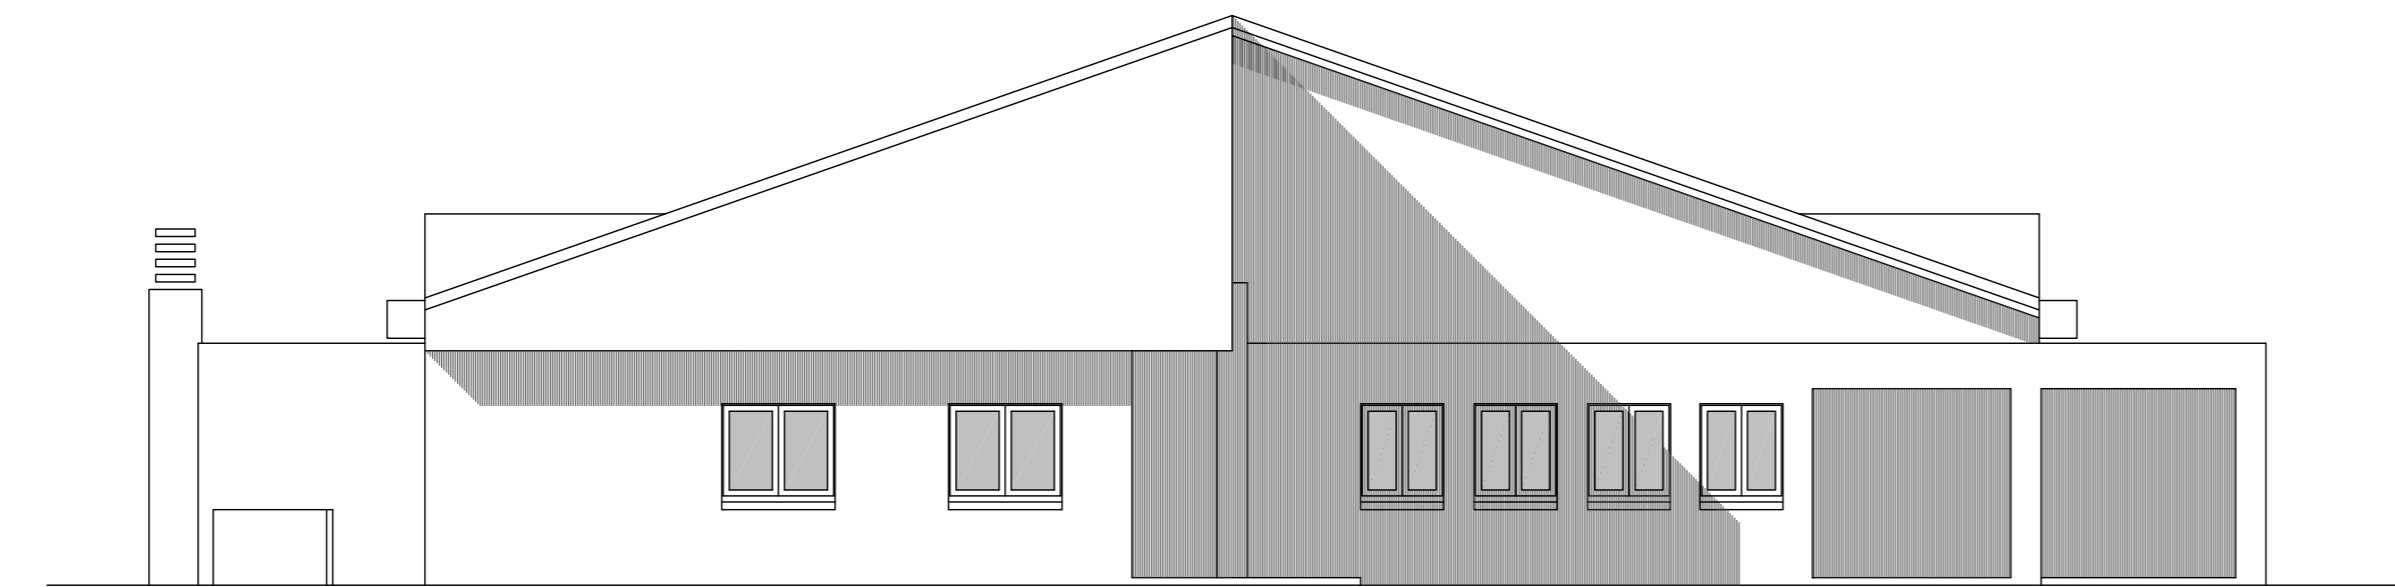

PROSPETTO SUD-OVEST
SCALA 1:100

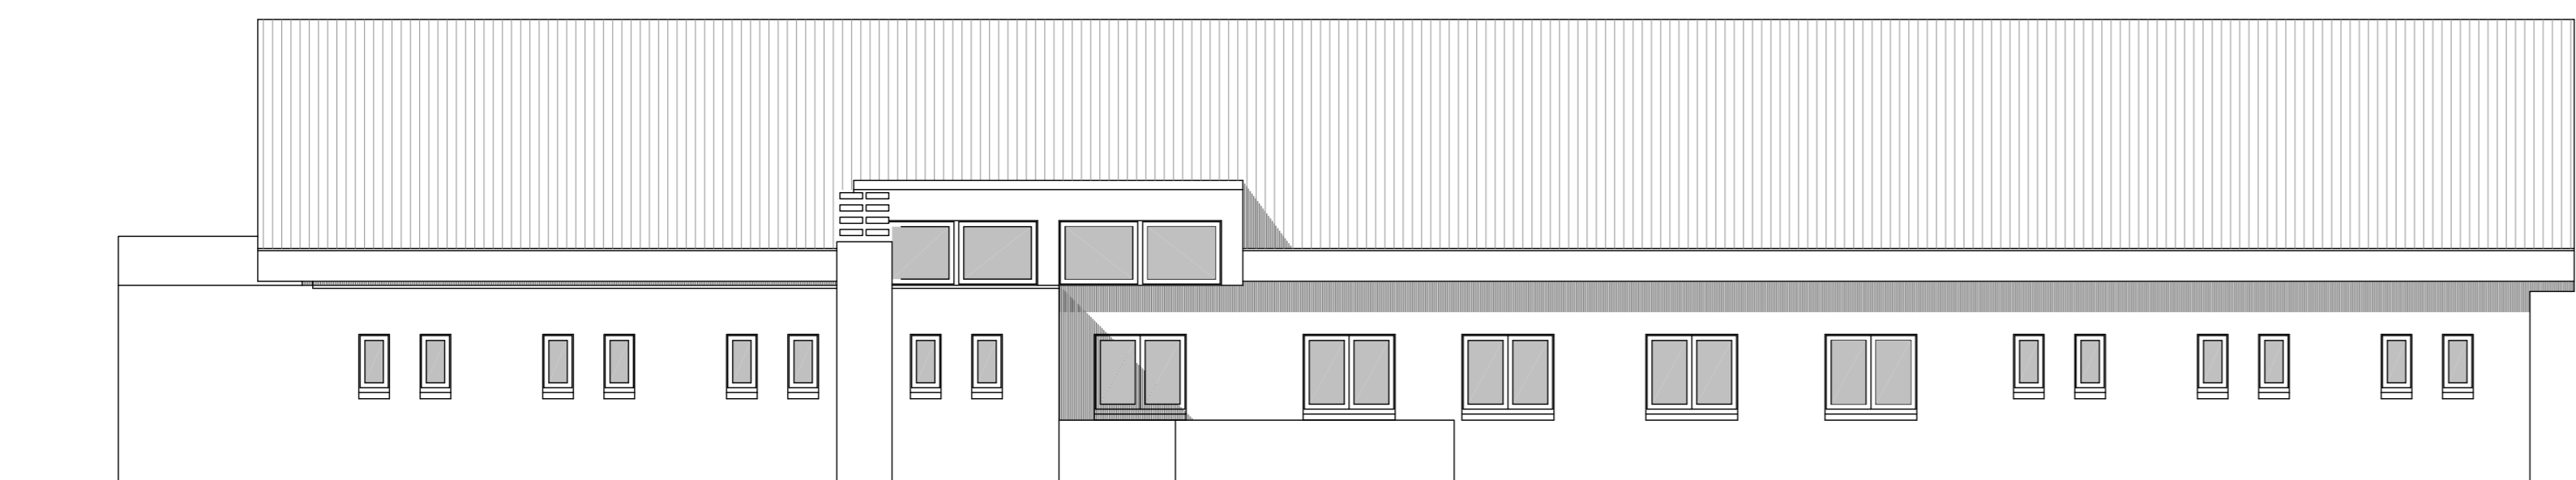

PROSPETTO NORD-OVEST
SCALA 1:100

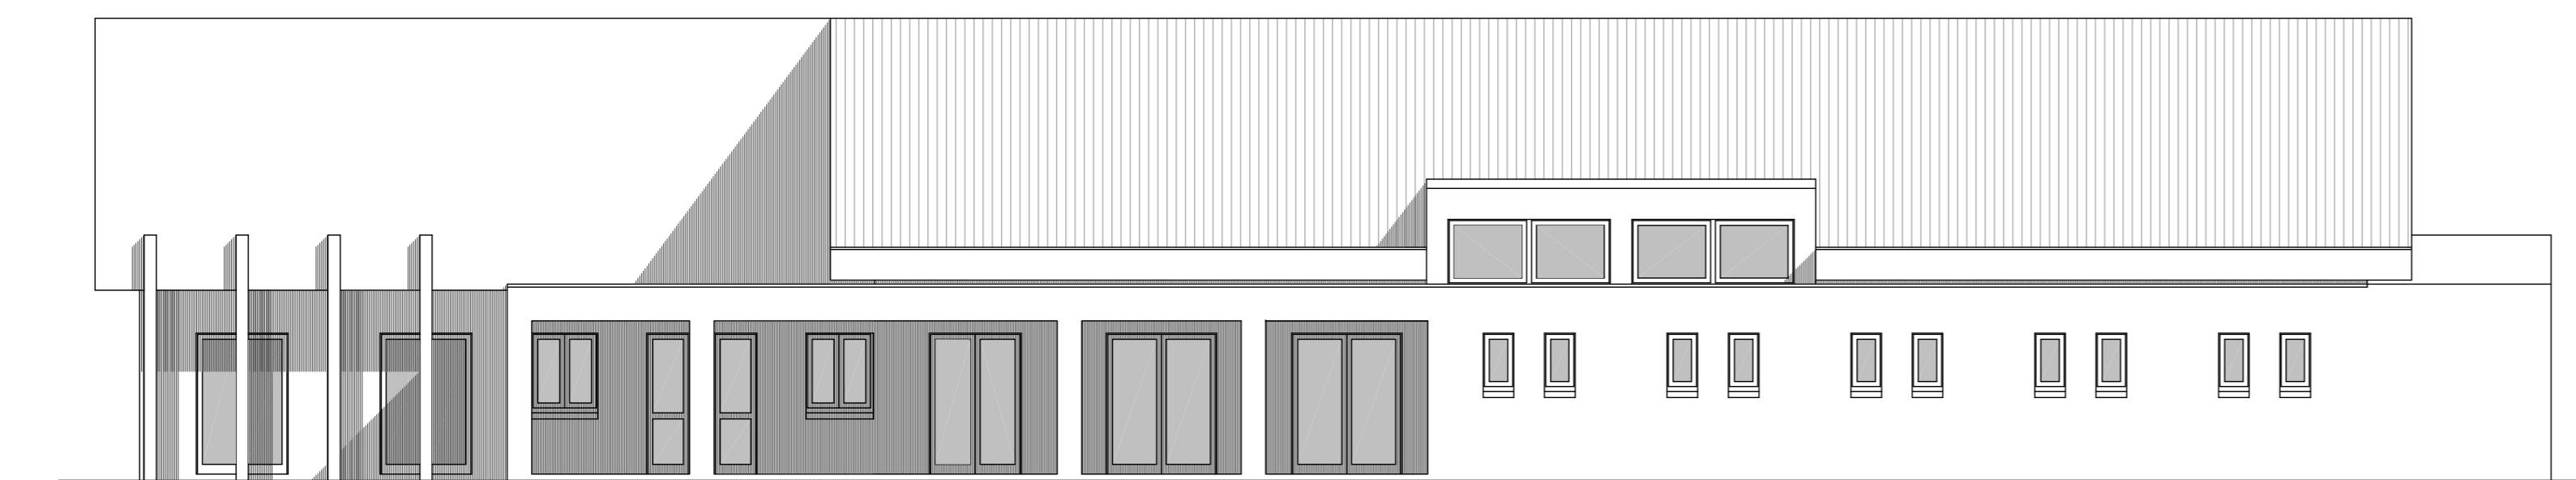

PROSPETTO SUD-EST
SCALA 1:100

Provincia di MANTOVA



Comune di CURTATONE



VARIANTE IN CORSO D'OPERA

01	23/09/2020	EMISSIONE PER VARIANTE IN CORSO D'OPERA	SP	IV
00	14/01/2020	EMISSIONE PER PROGETTO ESECUTIVO	SP	IV
revisione	data	oggetto	dis.	cont.

INTERVENTI DI POTENZIAMENTO DELLA PRESTAZIONE STRUTTURALE DEL POLO DELL'INFANZIA DI BUSCOLD
DETERMINA DI APPROVAZIONE DEL PROGETTO DI FATTIBILITA' TECNICA O ESTREMI
delibera n.126 del 24.08.2015

CUP H61E16000300004

committente	Comune di Curtatone		Il Tecnico	
località	Via G. Maggolini, 10 - 46010 - Buscoldo		Ing. Ugo Ziggio	
elaborato	STATO ATTUALE PROSPETTI E SEZIONI		Dott. Ing. UGO ZIGGIOTTO SEZIONE A N. 352	
n° tavola	Aese_09	scala	1:100	file Aese_09

UGO ZIGGIOTTO ingegnere

Via Modigliani, 5 - 46010 MONTANARA DI CURTATONE (MN)

Il presente disegno è di proprietà della società di ingegneria ZIGGIOTTO Progetti S.r.l. Senza autorizzazione scritta dello stesso non può essere utilizzato, tramesso o loro persone o riprodotto. La Società proprietaria tutela i propri diritti e rispetti di Legge.

Formato UNI A1

data: 2020-09-22