



Via Ghandi INGRESSO DI SERVIZIO

**PLANIMETRIA**  
SCALA 1:150

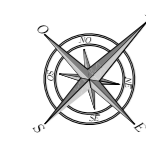


- RIPRISTINO DI TAPPETO ERBOSO
- MARCIAPIEDE CON PAVIMENTAZIONE IN MATTONELLE
- RIPRISTINO MARCIAPIEDI CON SUP. IN CLS
- RIPRISTINO PAVIMENTAZIONE IN PORFIDO
- DEMOLIZIONE E RICOSTRUZIONE MARCIAPIEDE

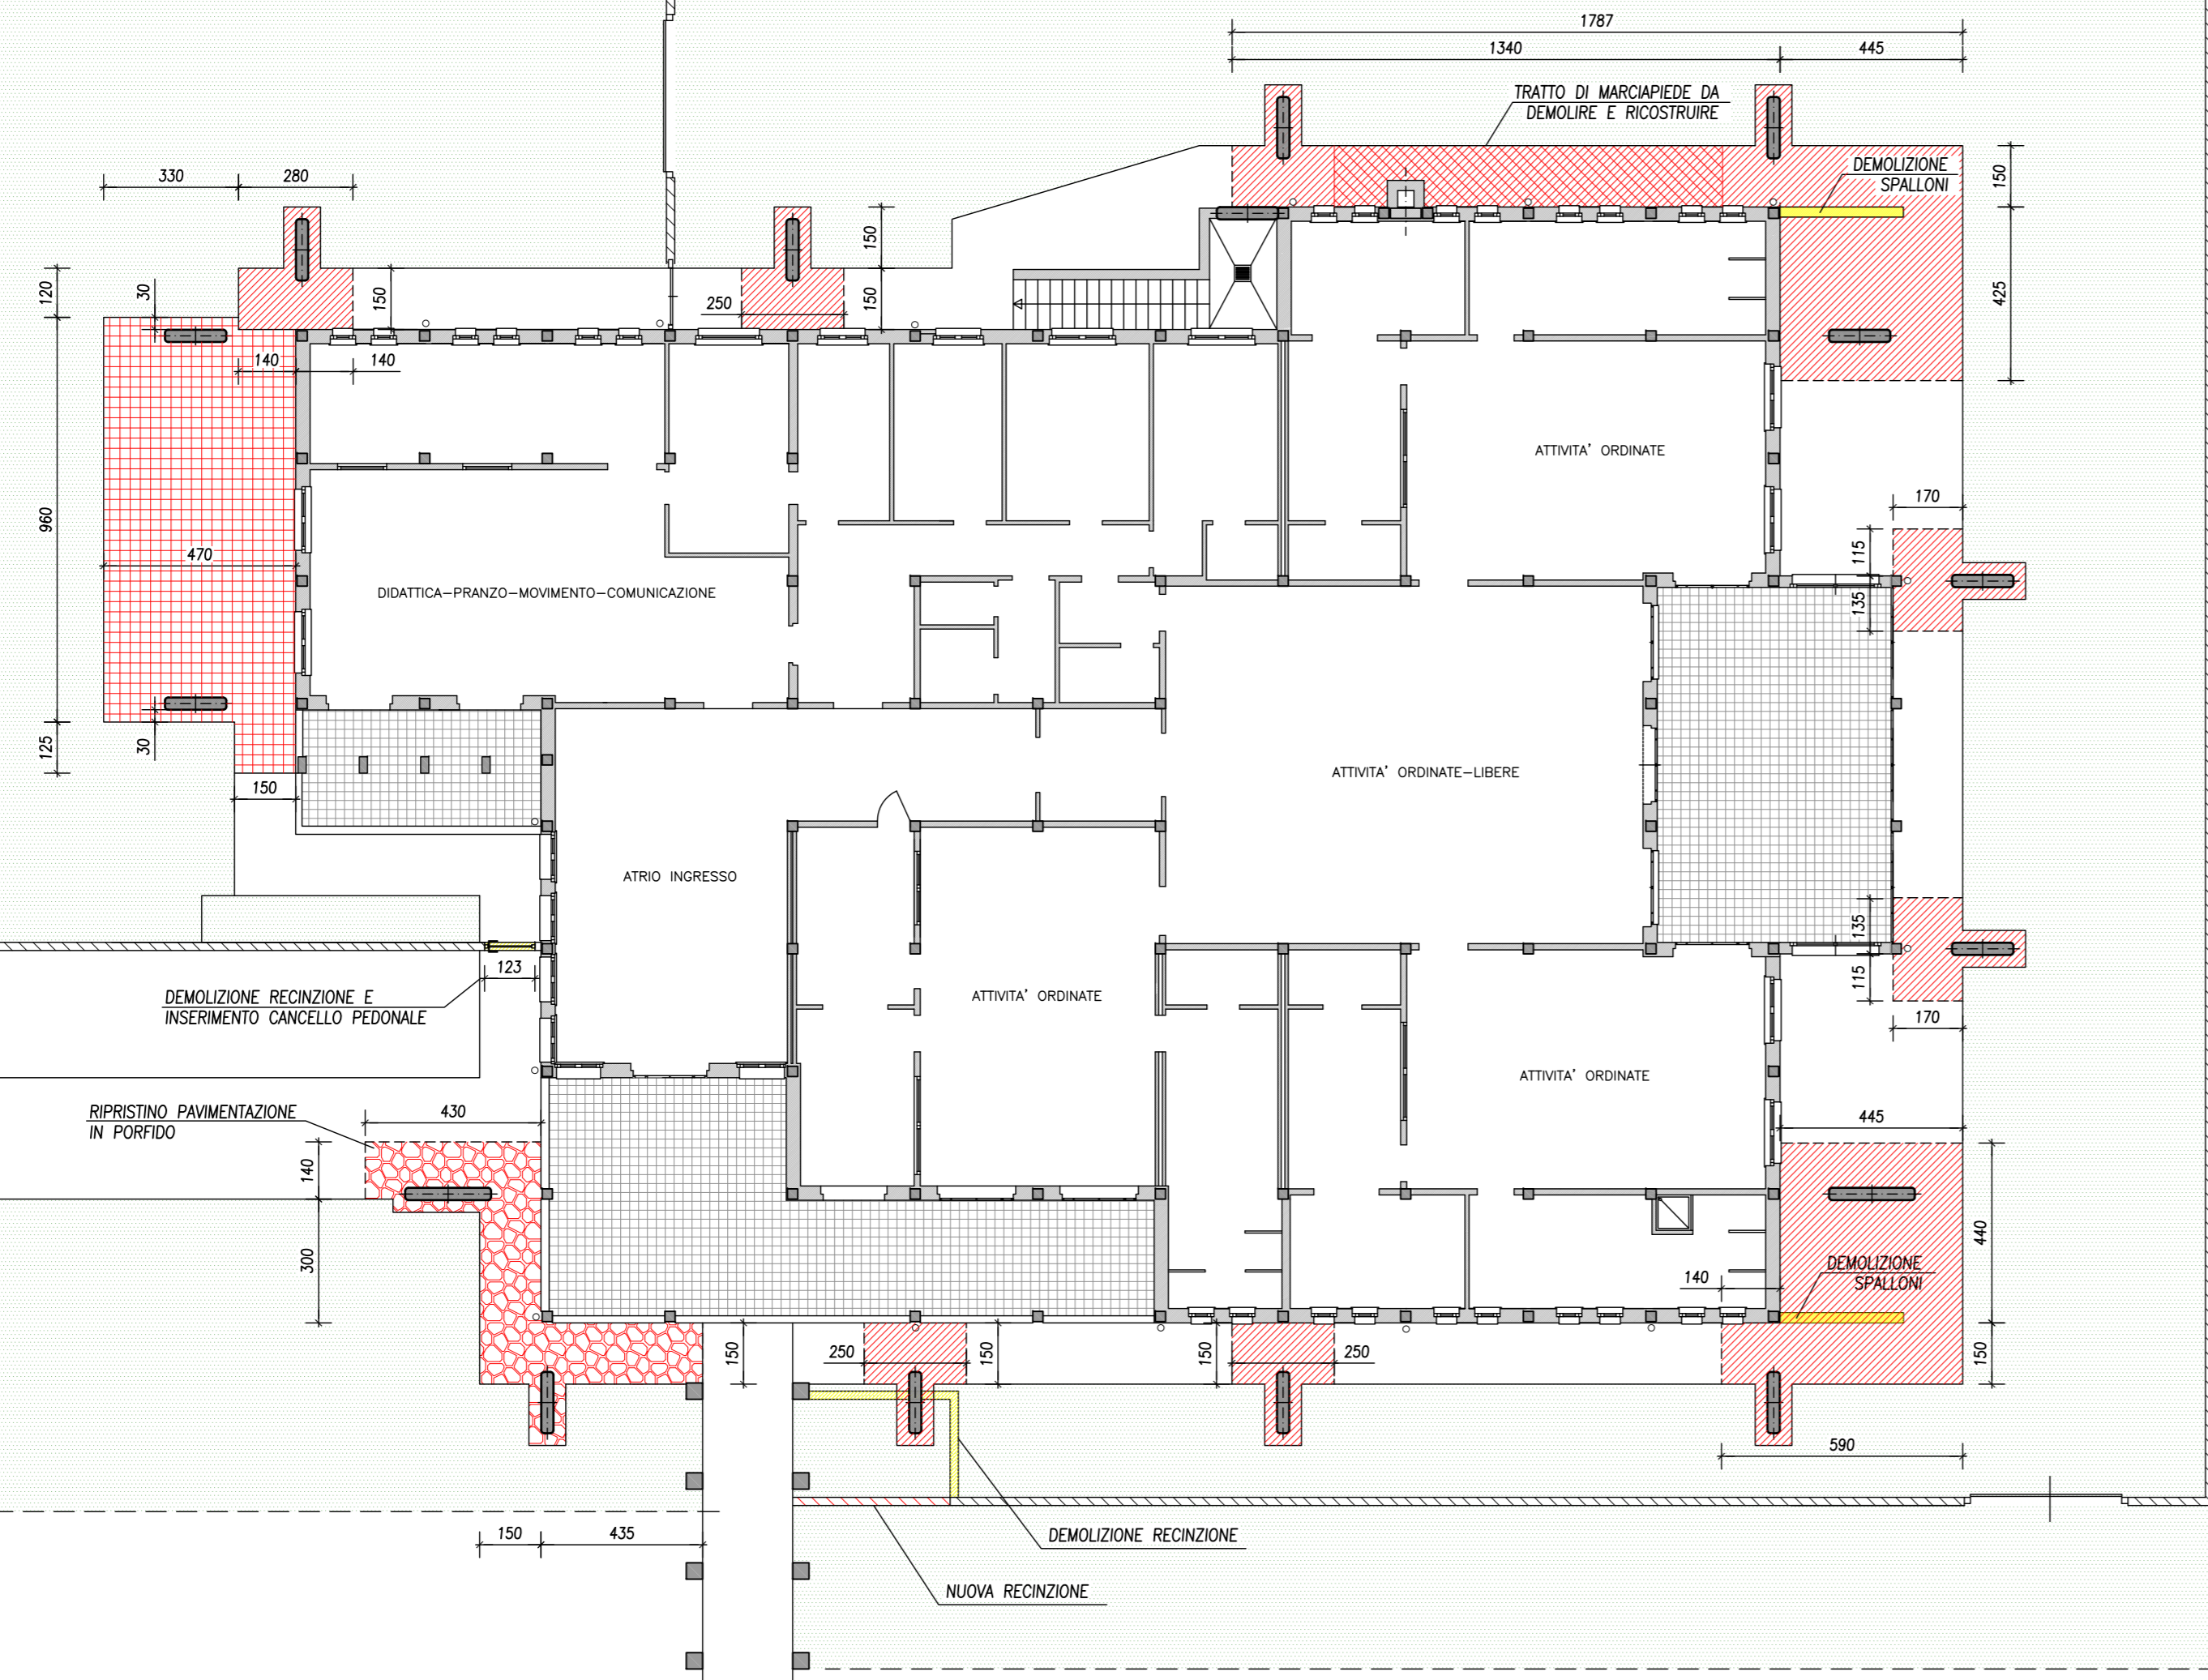


**DETTAGLIO OPERAZIONI DI MODIFICA MURETTA DI RECINZIONE**

**STATO ATTUALE**  
SCALA 1:50

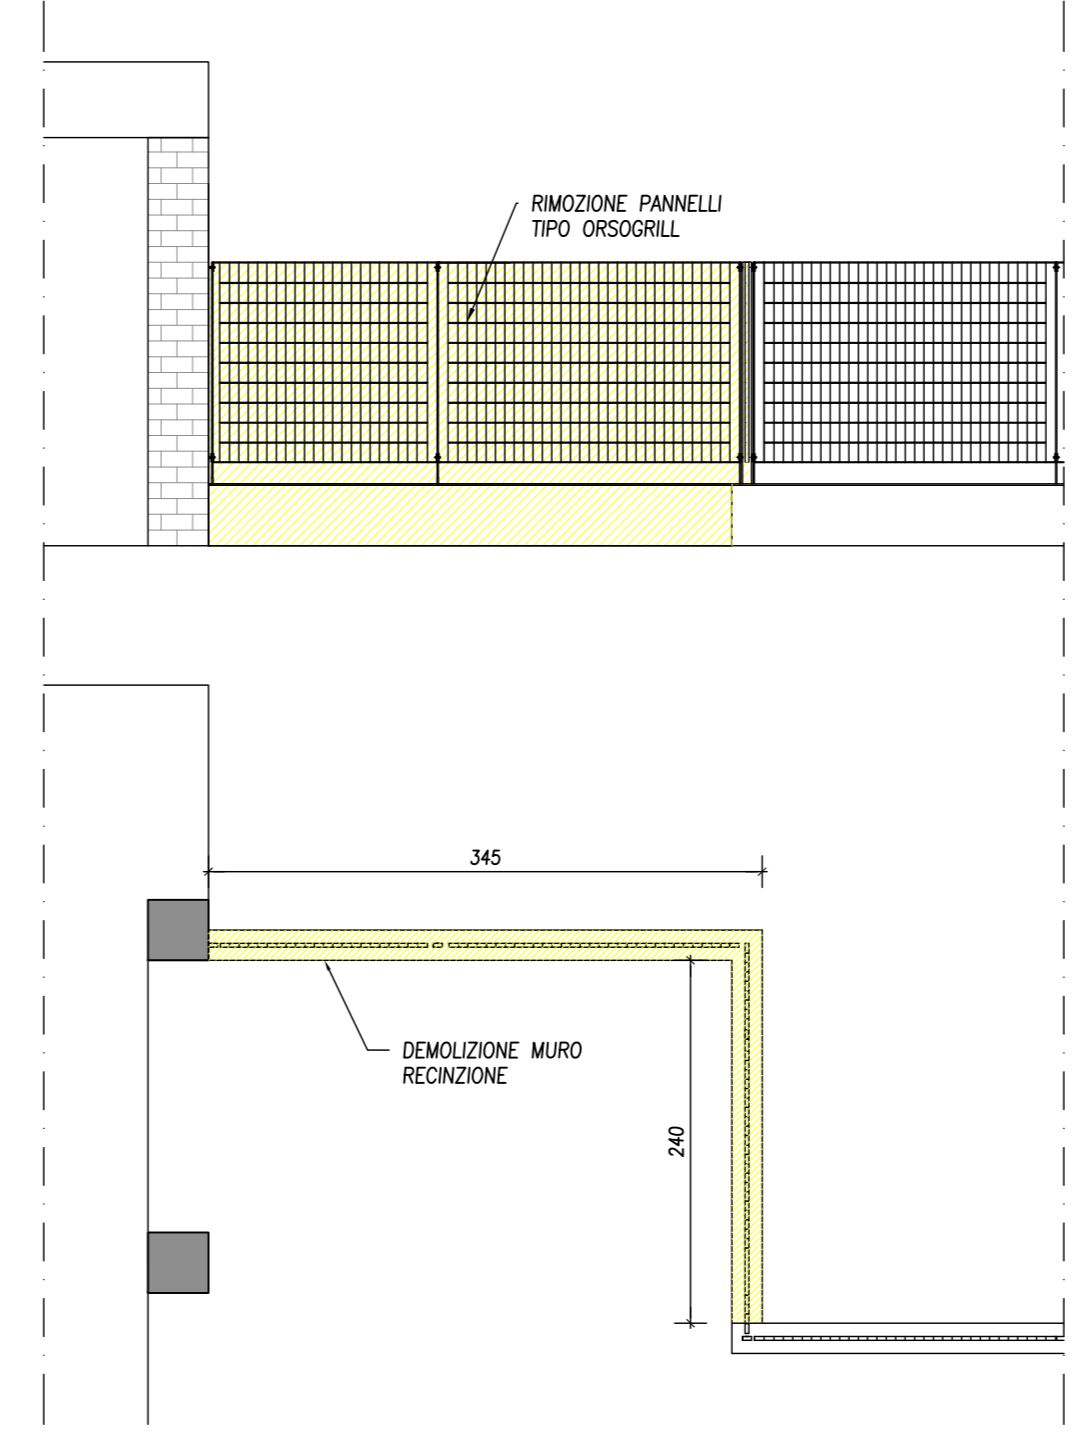


**PROGETTO**  
SCALA 1:50

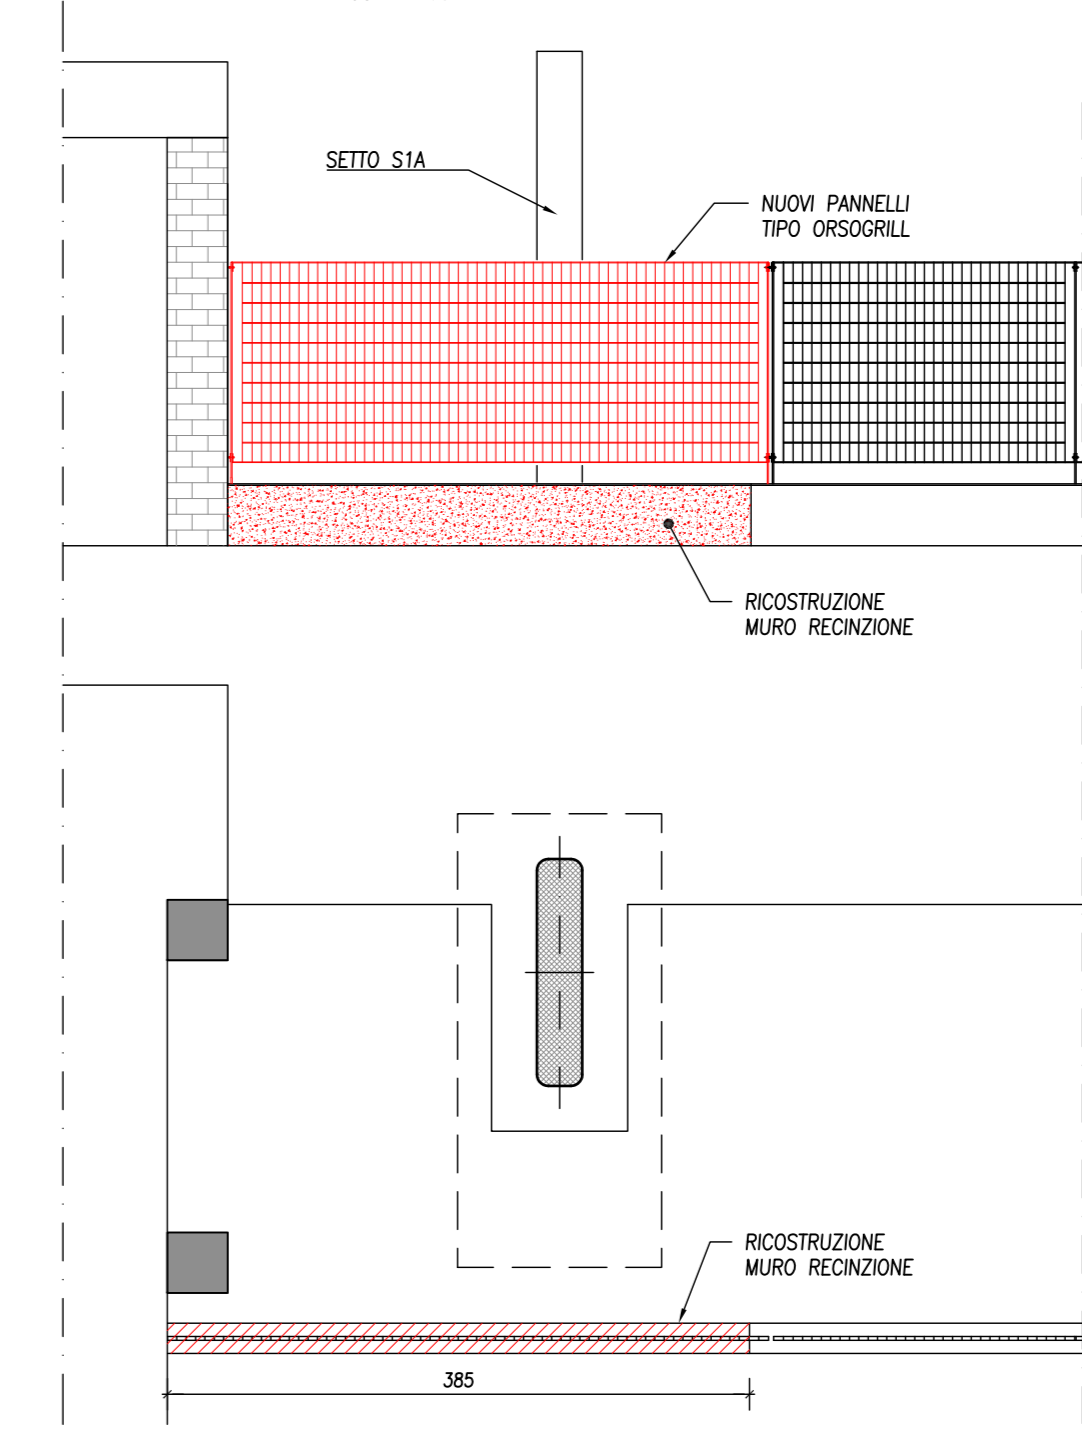


**DETTAGLIO NUOVO CANCELLO PEDONALE**


**STATO ATTUALE**  
SCALA 1:50

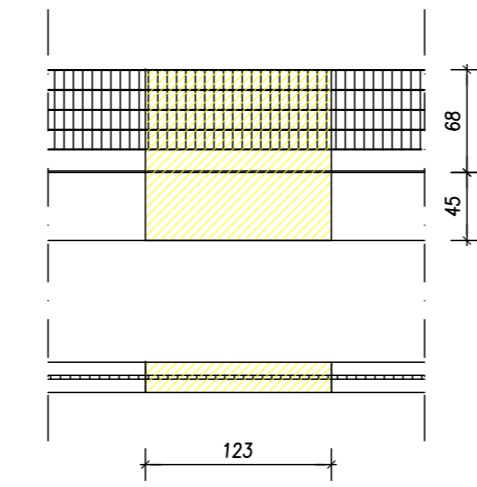

**PROGETTO**  
SCALA 1:50

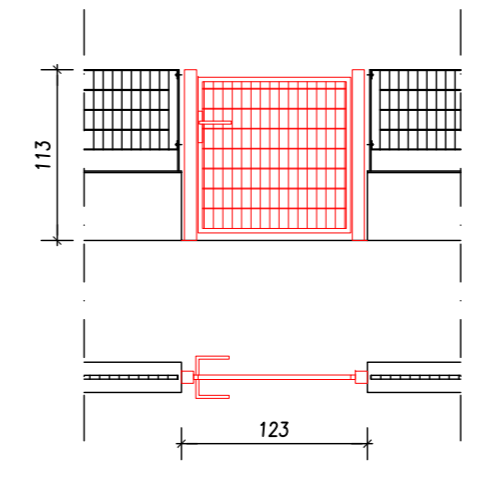

**RIPRISTINO MARCIAPIEDI**  
SCALA 1:50

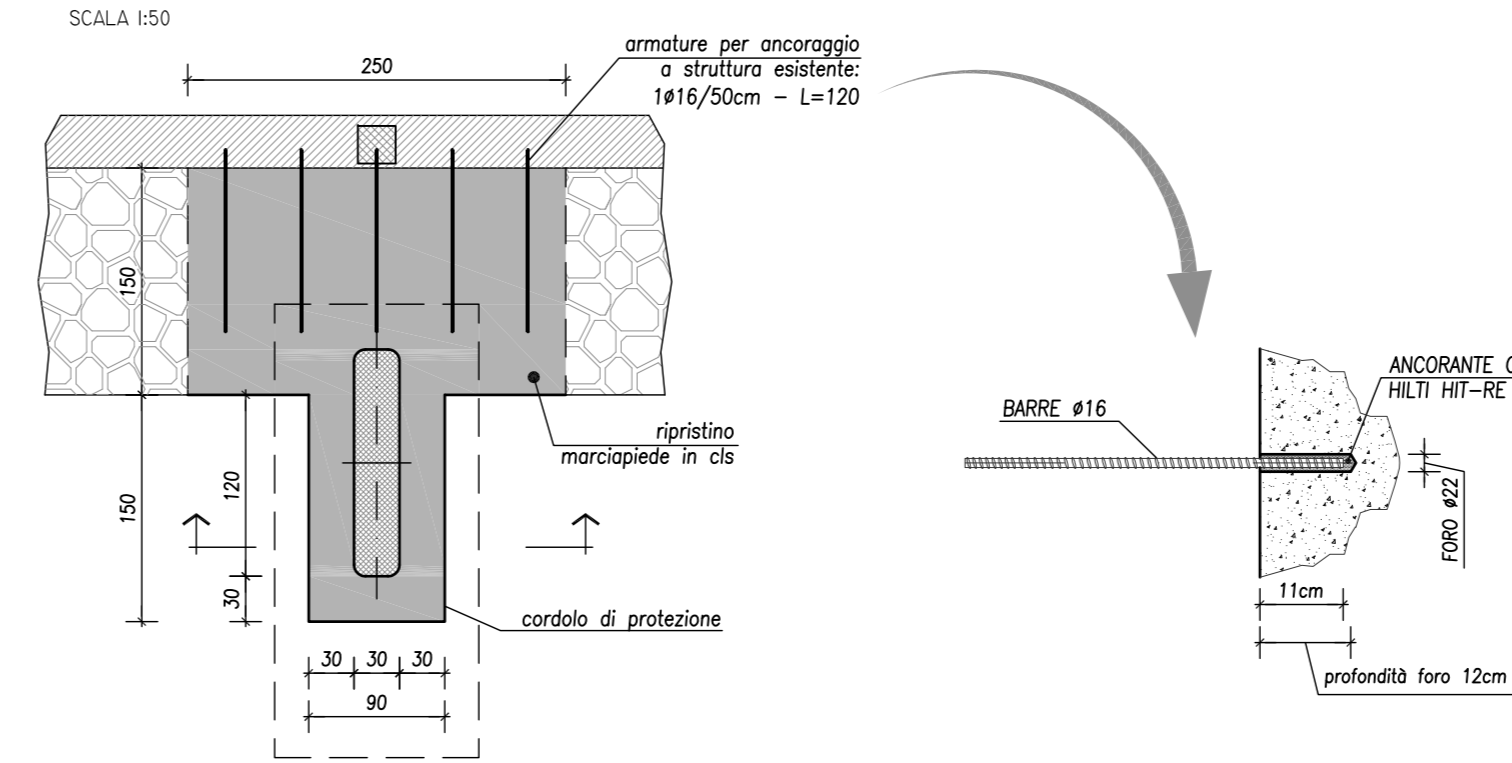

Provincia di MANTOVA

Comune di CURTATONE



**VARIANTE IN CORSO D'OPERA**

|           |            |   |      |       |
|-----------|------------|---|------|-------|
| 00        | 23/09/2020 | EMISSIONE PER VARIANTE IN CORSO D'OPERA | SP   | IV    |
| revisione | data       | oggetto                                 | dis. | cont. |

**INTERVENTI DI POTENZIAMENTO DELLA PRESTAZIONE STRUTTURALE DEL POLO DELL'INFANZIA DI BUSCOLDO**  
DETERMINA DI APPROVAZIONE DEL PROGETTO DI FATTIBILITA' TECNICA O ESTREMI delibera n.126 del 24.08.2015  
CUP H61E16000300004

|             |   |            |   |
|-------------|---|------------|---|
| committente | Comune di Curtatone                     | il Tecnico | ing. Ugo Ziggio                           |
| località    | Via G. Maggolini, 10 - 46010 - Buscoldo | elaborato  | STATO DI PROGETTO<br>SISTEMAZIONI ESTERNE |
| n° tavola   | Aese_13                                 | scala      | VARIE                                     |
| file        | Aese_13                                 |            |   |

**UGO ZIGGIOTTO** ingegnere

Via Modigliani, 5 - 46010 MONTANARA DI CURTATONE (MN)

Il presente disegno è di proprietà della società di ingegneria ZIGGIOTTO Progetti S.r.l. Se non autorizzato scritto dalla stessa non può essere utilizzato, ristampato o fatto ristampare. La Società proprietaria tutela i propri diritti e legge il segno di legge. Formato UNI A1