


N.B. L'esatta ubicazione dei tratti oggetto d'intervento verrà stabilita e tracciata dal Direttore dei Lavori prima dell'inizio dei lavori, alla presenza dell'appaltatore.




LEGENDA MARCIAPIEDI

- TRATTI OGGETTO DI RIQUALIFICAZIONE
- TRATTI STRALCIATI E NON PIU' OGGETTO DI RIQUALIFICAZIONE
- TRATTI AGGIUNTIVI DA RIQUALIFICARE

PARTICOLARE CORDOLI IN CLS - Scala 1:20

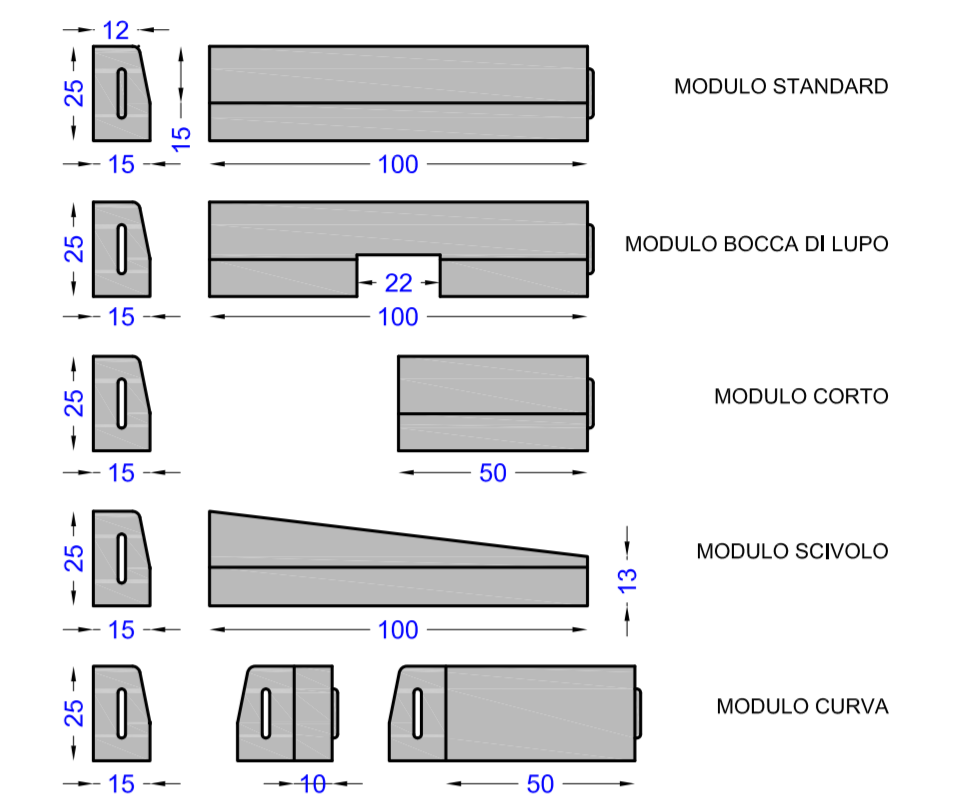

SEZIONE TIPO MARCIAPIEDE STRADALE DI PROGETTO - Scala 1:20 -

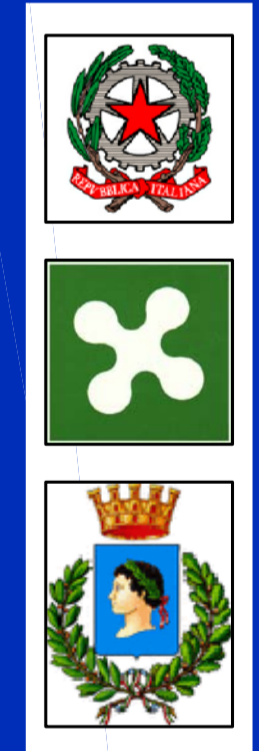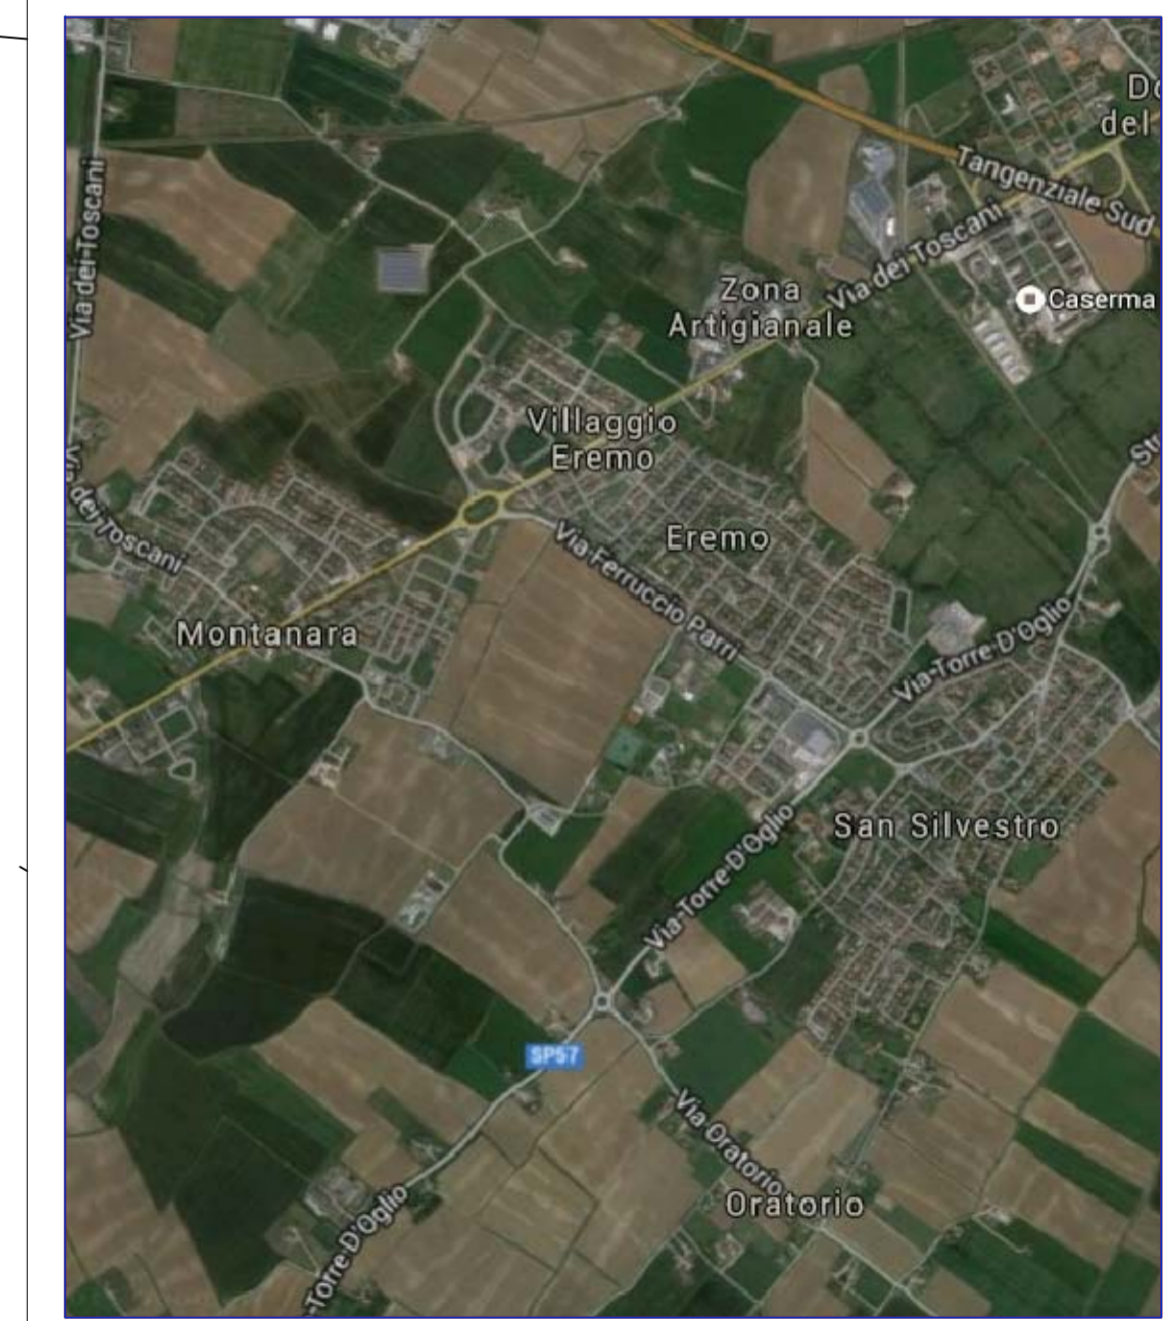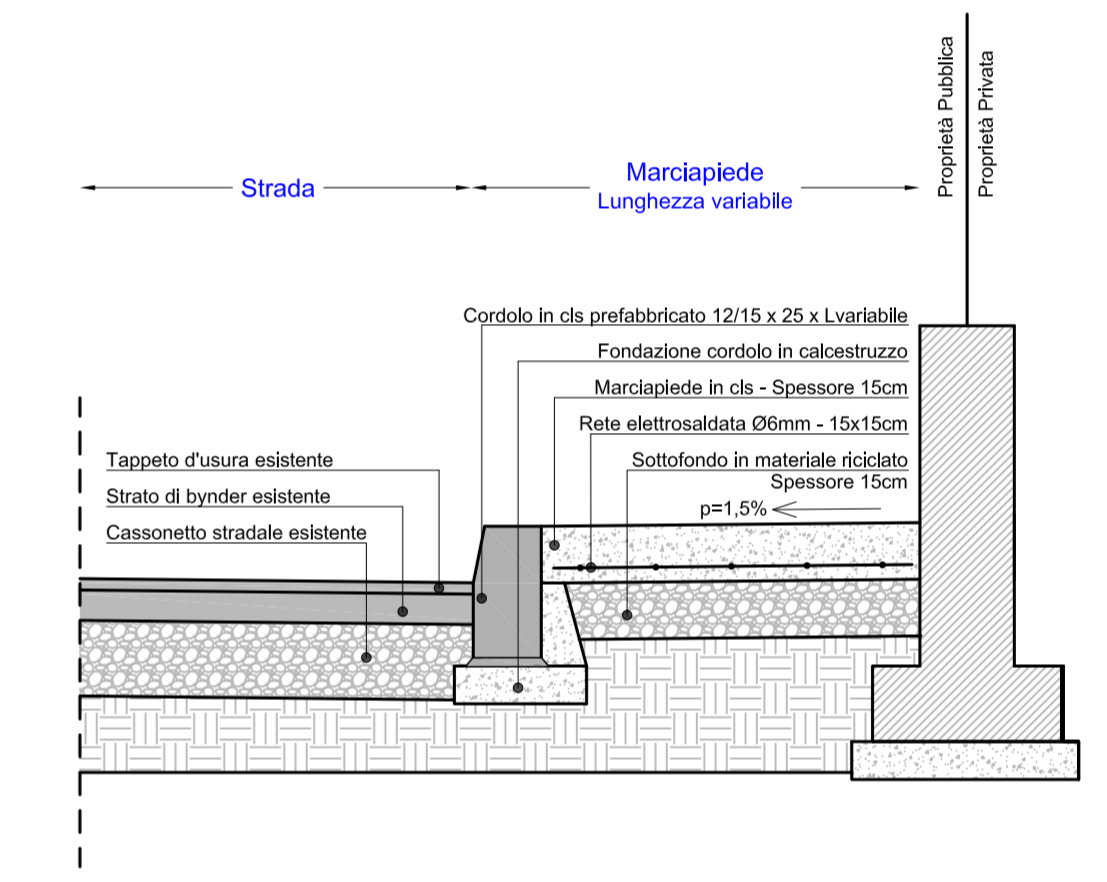

IL PROGETTISTA
Ing. Giovanni Trombani

COMUNE DI CURTATONE
Piazza Corte Spagnola 3
46010 Curtatone (MN)

MODIFICHE E VARIAZIONI CONTRATTUALI Ottobre 2020
Lavori di realizzazione e riqualificazione dei marciapiedi nelle frazioni
1:500

ELABORATI GRAFICI PLANIMETRIA SAN SILVESTRO (QUARTIERE BOSCHETTO) Elab. M02b

www.curtatone.it

IL RESPONSABILE PER L'AMMINISTRAZIONE

