


COMUNE DI CURTATONE (MN) Loc. BOSCHETTO

FERA DEI STRADEI - Agosto 2018

Planimetria ed elenco attrazioni

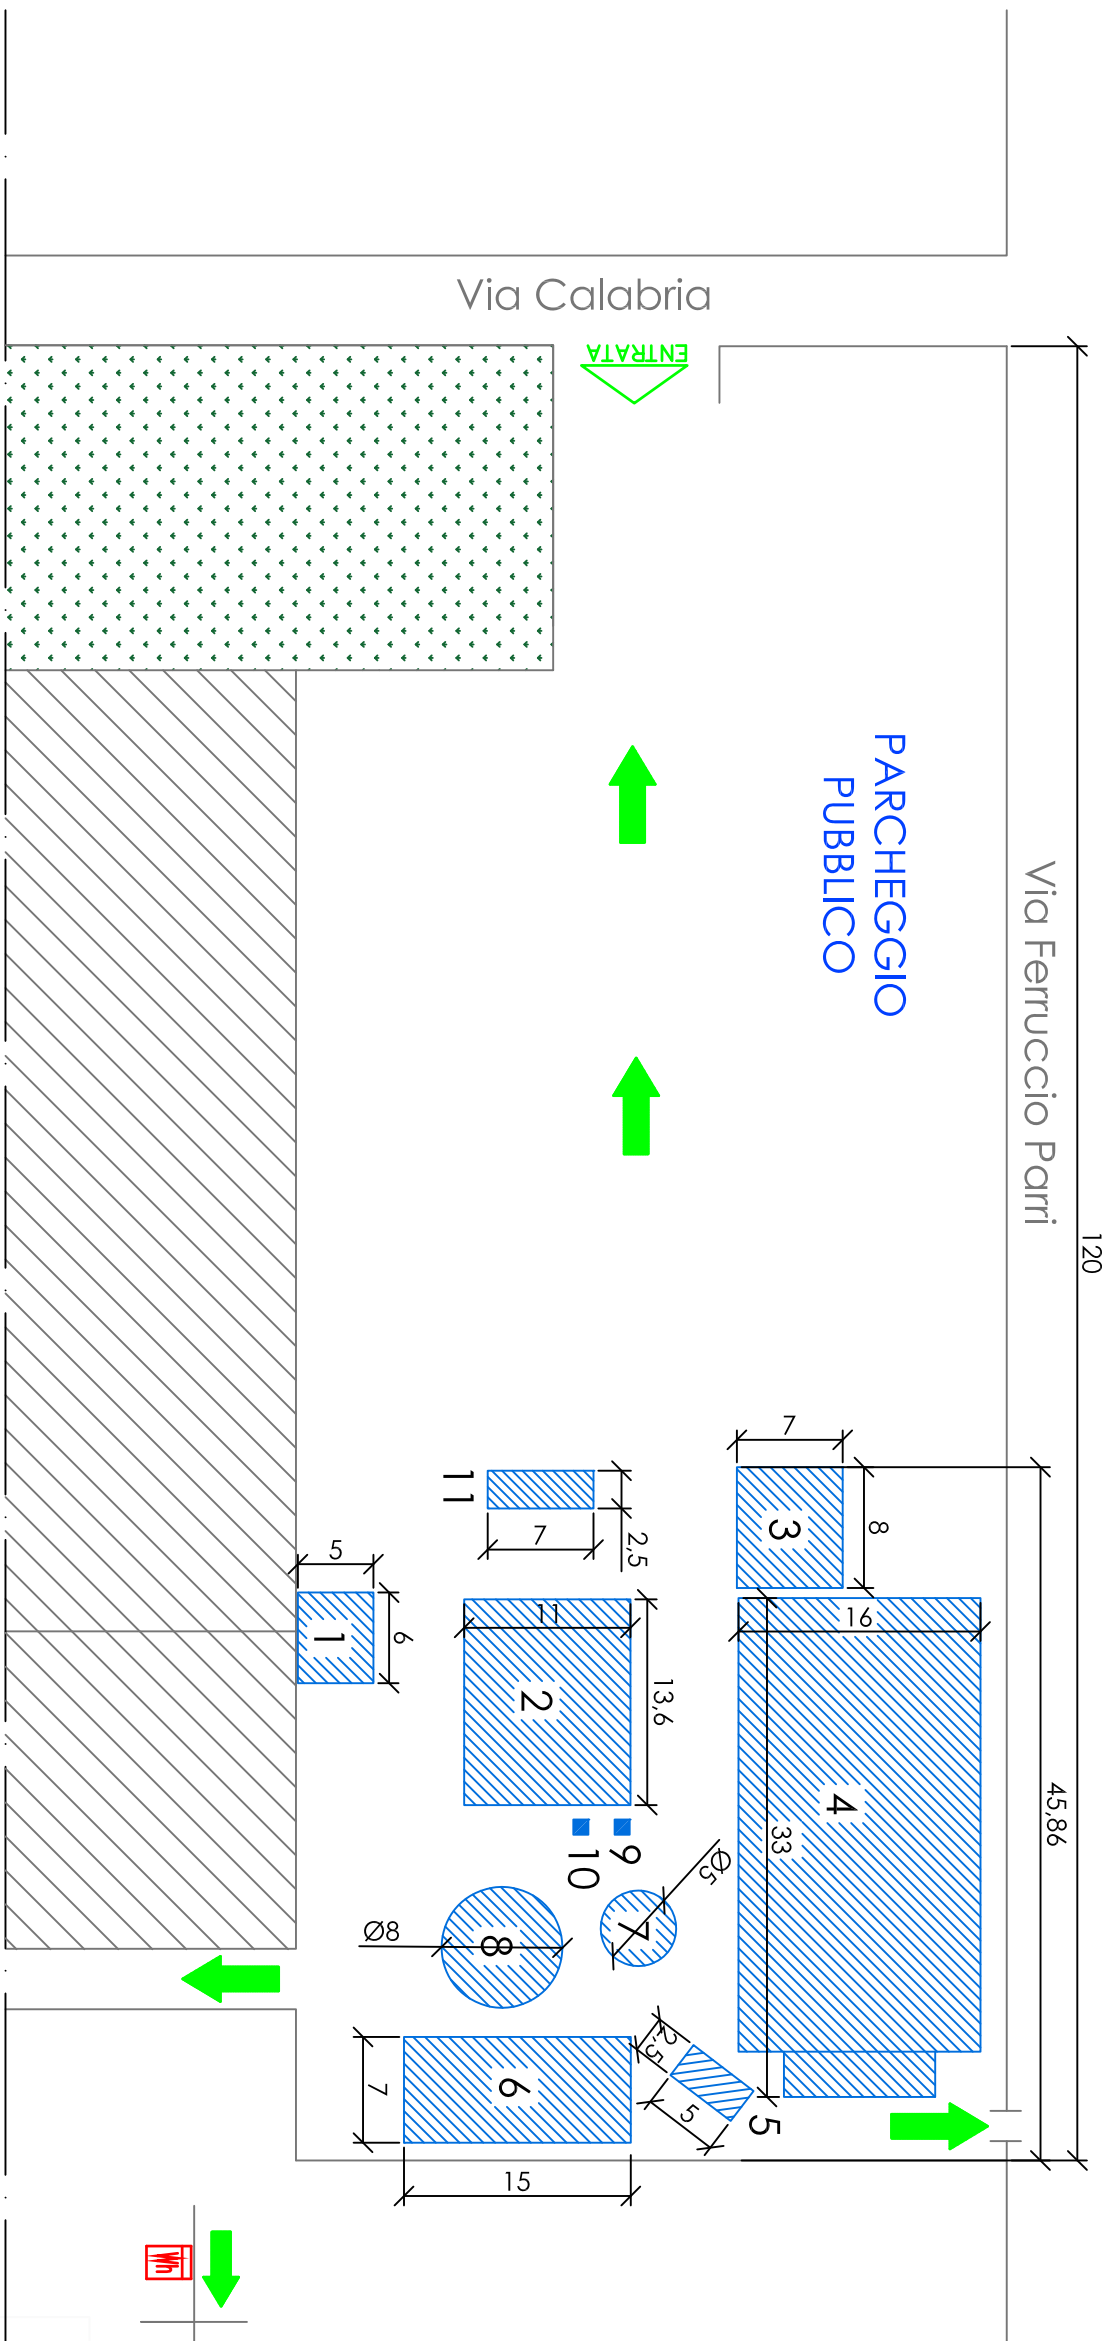

LEGENDA

-  Indicazione via di fuga
-  Punto di fornitura energia ENEL



N°	ESERGENTE	NOME ATTRAZIONE	DIMENSIONI [m]
1	Vivian Giancarlo	Tiro Turaccioli - Fantocci	5 x 6
2	Vivian Giancarlo	Giostra per Bambini	11 x 13,6
3	Pavan Loredano	Gonfiabile - tappeto salterello	8 x 7
4	Borgonovi Luca	Autoscontro	34 x 16
5	Borgonovi Luca	Tiro in Porta	5 x 2,5
6	Colombo Pablito	Trenino su rotaie	7 x 15
7	Pavan Loredano	Rotonda Cigni	Diametro 5
8	Colombo Rodolfo	Giostra miniseggiolini	Diametro 8
9	Vivian Giancarlo	Gru pesca verticale	1 x 1
10	Vivian Giancarlo	Pugnotmetro	1 x 1
11	Pavan Loredano	Playground	2,5 x 7

STUDIO TECNICO Ing. **DARIO ALLEGRETTI**
 Progettazione, consulenza e collaudo impianti elettrici ed automazione
 LAYOUT LUNA PARK 2018
 FERA DE "I STRADEI"

Oggetto					
Scala	Data	Tavola	Rev		
1:500	20/08/18	1	3		
			2		
			1		
Scala	Data	Tavola	Rev	Data	Descrizione

Dis. N. 49/18