


LEGENDA

- Confine del Programma Integrato di Intervento Edera - Curtatone
Oggetto del presente progetto.
- Limite del Piano Attuativo Ca' Pia ricompreso nella prossima proposta di PGT 2ª fase
- Limite del Piano Attuativo Cornelia ricompreso nella prossima proposta di PGT 3ª fase
- Lotti da 1 a 7 e da 11 a 16
Destinazione d'uso prevalente : Residenziale
- Lotti 8 - 17 - 18 - 19
Destinazione d'uso prevalente: Mista
PT - Commerciale
1p - Direzionale e Terziario
2p - Residenziale
Torre = Vedi planivolumetrico
- Parco urbano
- Standard polo scolastico e dei servizi di aggregazione
- Viabilità pubblica
- Marciapiede
- Pista ciclabile
- Verde pubblico
- Parcheggi pubblici
- Parcheggi privati ad uso pubblico 19.2 17.2
- Spazi ed aree private da destinare a spazi di
aggregazione di uso pubblico (indicativi) 8.2 8.3 18.2
- Aree private di pertinenza dei singoli lotti da destinare a verde privato
- Zona a Verde - Area residenziale vincolata a verde privato
Area non edificabile - lotto ip 1.2 2.2 3.2 7.2 9.2 15a 16a
- Sagoma di ingombro dei fabbricati (indicativa)
- Massimo avanzamento dei fronti
- Allineamento dei fronti
- Fascia di rispetto del Canale del Consorzio di Bonifica d ≥ 10.00 mt



PROGRAMMA INTEGRATO DI INTERVENTO "EDERA"

PROTOCOLLO DI INTESA PROVINCIA DI MANTOVA - COMUNI DI CURTATONE E VIRGILIO

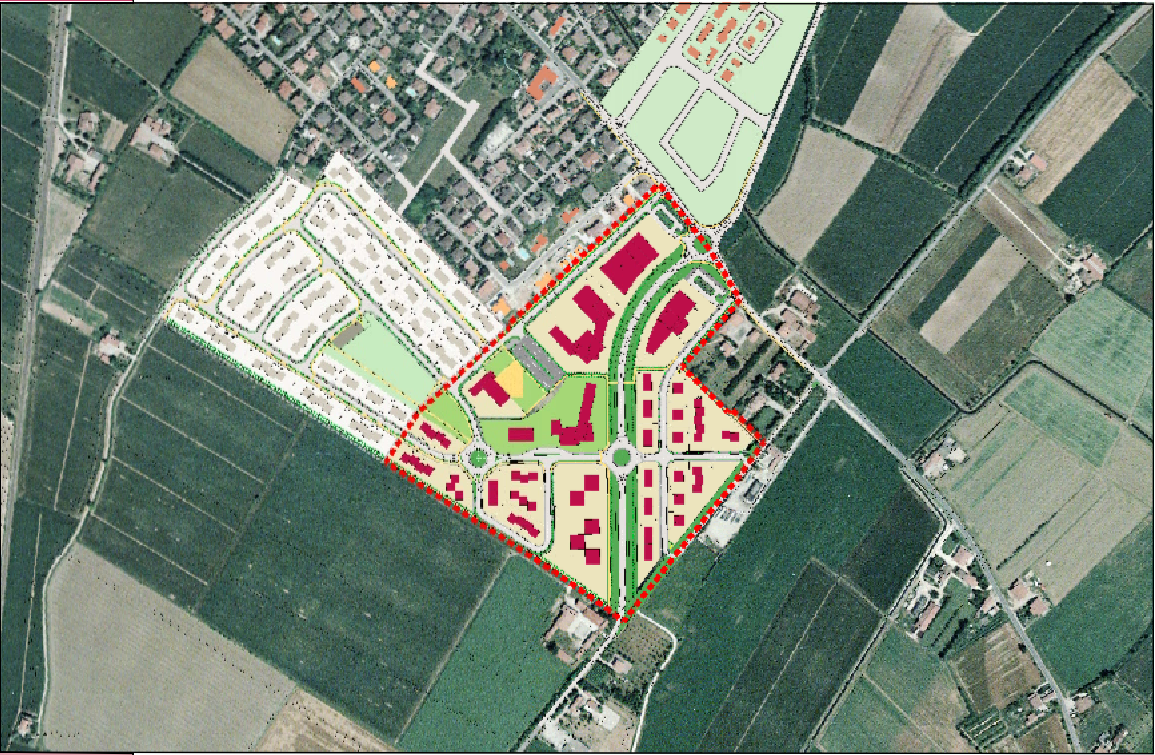

Il Sindaco
(Elio Galati)

Il Segretario Generale
(Dott. Annibale Vareschi)

Il Responsabile del
Servizio Urbanistica
(Arch. Graziella Trippoli)

ADOZIONE DEL C.C.
CON DELIBERA
n° _____ del _____

APPROVAZIONE DEL C.C.
CON DELIBERA
n° _____ del _____

PUBBLICAZIONE
del _____ al _____

PUBBLICAZIONE SUL B.U.R.L.
n° _____ del _____

POLARIS - Studio Associato
Via Pietro Venti, 33 - 46100 MANTOVA
Tel. 0376.248808, Fax 0376.248807
email: polaris@polarisstudioassociato.com
Cod. Fiscale P. IVA 01775380204

TIMBRO E FIRMA
PROF. ING. UGO FERBIN

OGGETTO DELL'OPERA
PROGRAMMA INTEGRATO DI INTERVENTO
P.I.I. "EDERA" in Levata

DISEGNO: _____ SCALA: 1:2000 N.TAVOLA

Planimetria generale

COMITENTE
IMMOBILIARE EDERA di
LAGOCASTELLO IMMOBILIARE SRL& C. s.n.c.
P.IVA 02075060208

UBICAZIONE DEL CANTIERE
LEVATA - strada Arginotto

DATA
Giugno 2007

AGGIORNAMENTO
A29

B12