



SEZIONI DI SCAVO E CONTABILI

Rinfiando con sabbia in zone non carrabili

SCALA 1:20

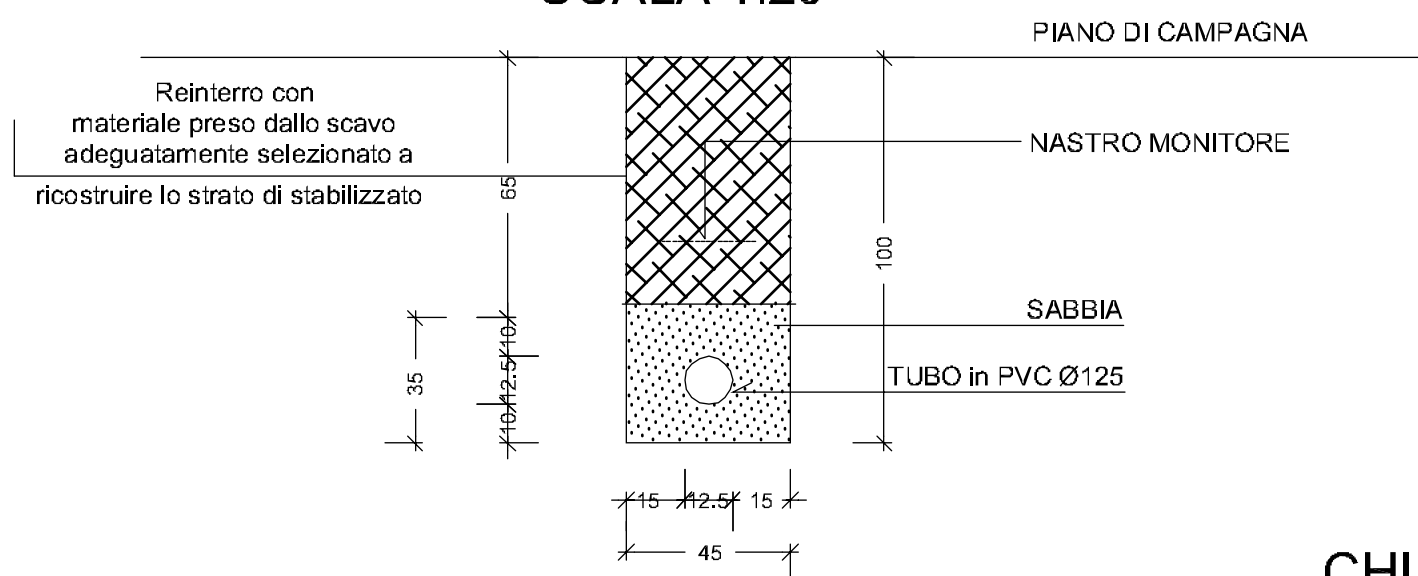


CHIUSINO IN GHISA

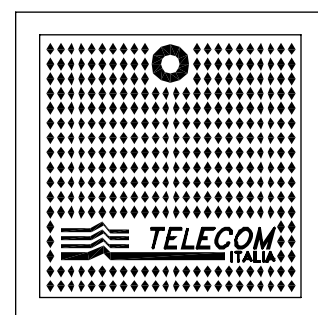

POZZETTI PER CANALIZZAZIONE TELECOM

in cls prefabbricati 60x60x100


SCALA 1:20

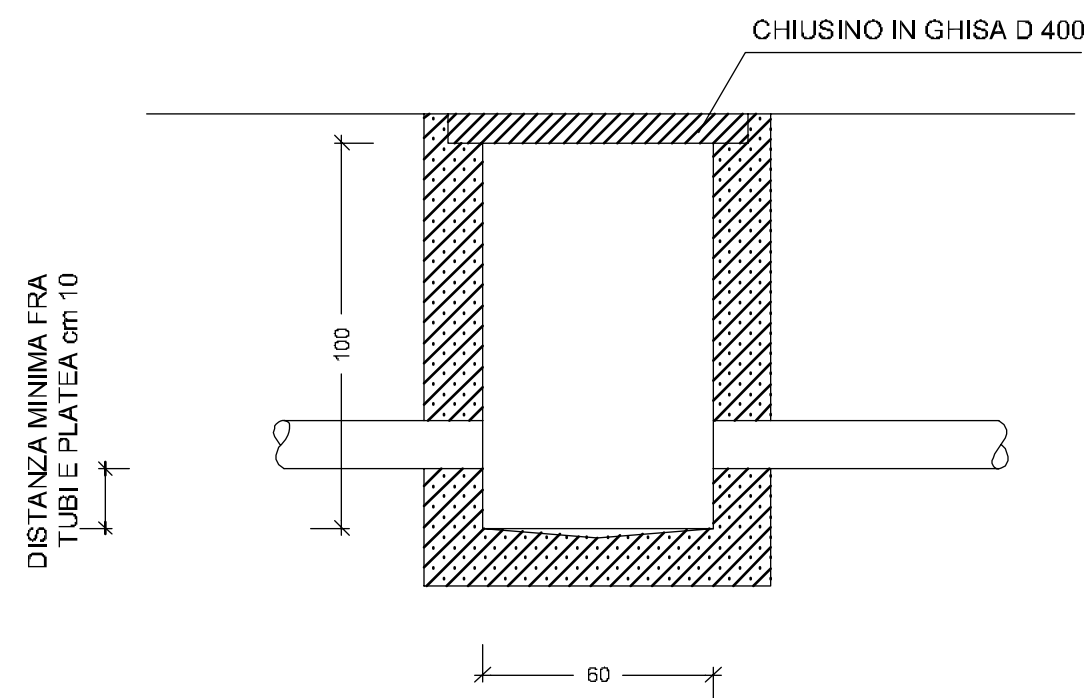

SEZIONI DI SCAVO E CONTABILI

Rinfiando con CLS in zone pavimentate carrabili


SCALA 1:20

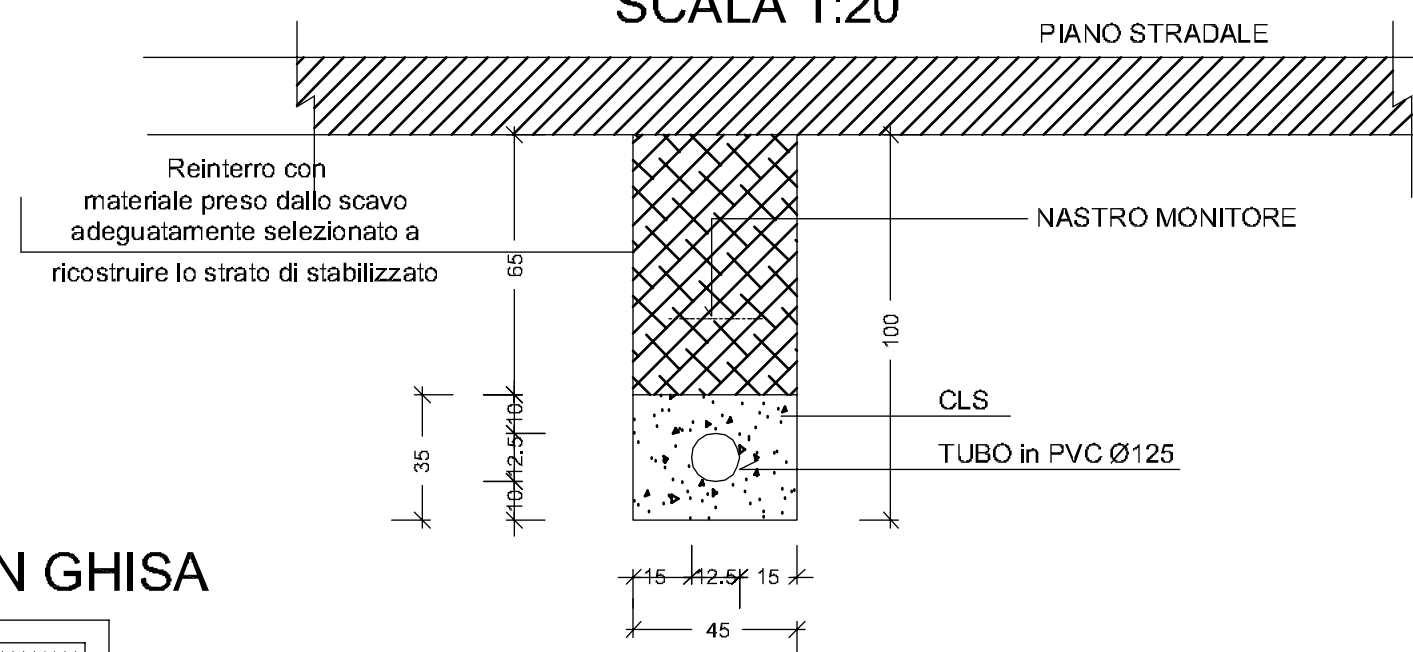

POZZETTI PER CANALIZZAZIONE TELECOM

in cls prefabbricati 40x40x80

SCALA 1:20

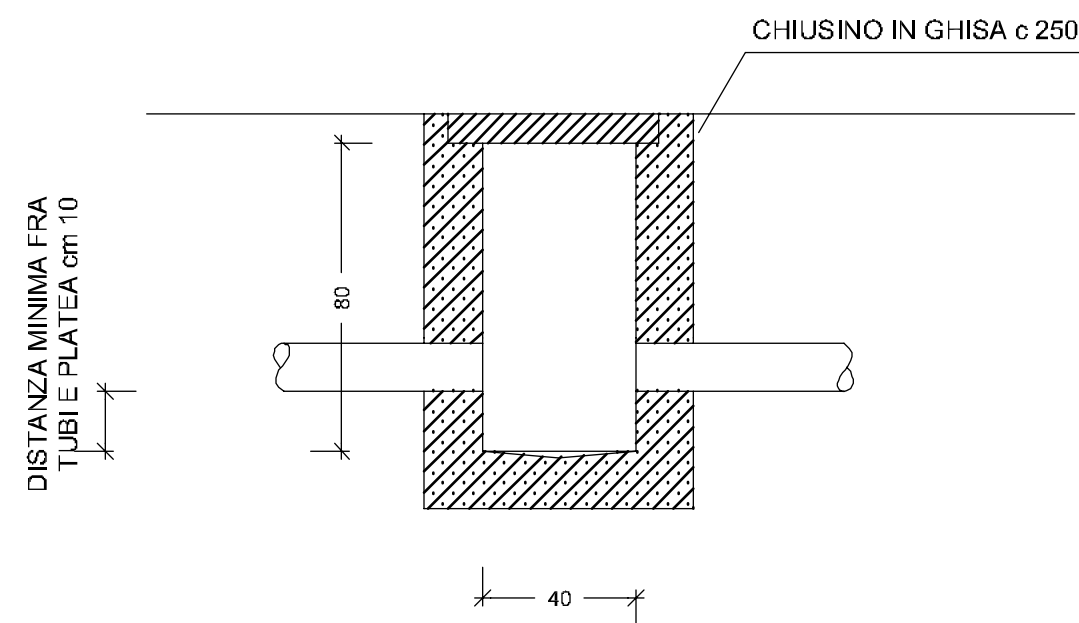

PROGRAMMA INTEGRATO DI INTERVENTO "EDERA"

PROTOCOLLO DI INTESA PROVINCIA DI MANTOVA - COMUNI DI CURTATONE E VIRGILIO



Il Sindaco
(Ezio Gatti)

ADOZIONE DEL C.C.
CON DELIBERA
n° _____ del _____

Il Segretario Generale
(Dott. Annibale Vareschi)

APPROVAZIONE DEL C.C.
CON DELIBERA
n° _____ del _____

Il Responsabile del
Servizio Urbanistica
(Arch. Graziella Trippini)

PUBBLICAZIONE
dal _____ al _____

PUBBLICAZIONE SUL B.U.R.L.
n° _____ del _____

POLARIS
STUDIO ASSOCIATO

POLARIS - Studio Associato
Via Pietro Veri, 33 - 46100 MANTOVA
Tel. 0376.248808, Fax 0376.248807
e-mail: polaris@polarisstudioassociato.com
Cod. Fisc./P. IVA 01776380204

TIMBRO E FIRMA

PROF. ING. UGO BERNINI



OGGETTO DELL'OPERA

PROGRAMMA INTEGRATO DI INTERVENTO
P.I.I. "EDERA" In Levata

DISEGNO

SCALA: 1:var.

N.TAVOLA

Manufatti rete telefonica

B19.2

COMMITTENTE

IMMOBILIARE EDERA di
LAGOCASTELLO IMMOBILIARE SRL & C. s.n.c.
P.IVA 02075060208

DATA
Giugno 2007

UBICAZIONE DEL CANTIERE

LEVATA - strada Arginotto

AGGIORNAMENTO