



ALLEGATO G

1. **Fiera:** denominazione “**FIERA DELLE GRAZIE**”
2. Ubicazione: Località Grazie – via Fiera, Parco Paganini, Piazzale Fiera, via Martiri dell’Aldriga, via della Francesca;
3. Orari: 7:00 – 23:00; il 15 agosto dalle 06:00 alle 24:00;
4. Caratteristiche strutturali:
 - a) superficie complessiva dell’area: mq 12.100;
 - b) superficie complessiva dei posteggi: mq 3.386,50;
 - c) numero totale posteggi: 99 di cui n. **4** vincolati a prodotti del settore merceologico non alimentare (posteggi n. 13, n. 14, n. 14/A e n. 15).
5. Le caratteristiche della fiera sono riportate nella planimetria nella quale sono indicati:
 - l’ubicazione dell’area e la sua superficie complessiva;
 - la suddivisione in settori merceologici;
 - il numero, la dislocazione ed il dimensionamento dei posteggi;
 - la numerazione con la quale sono identificati i singoli posteggi.
6. L’accesso all’area della fiera da parte degli operatori commerciali è consentito a partire da 60 minuti prima dell’inizio dell’orario di vendita;
7. Entro 60 minuti dal termine dell’orario di vendita i posteggi devono essere lasciati liberi e puliti, l’operatore, fatti salvi motivi di assoluta gravità ed urgenza, non può lasciare il posteggio prima dell’orario fissato per il termine delle vendite.

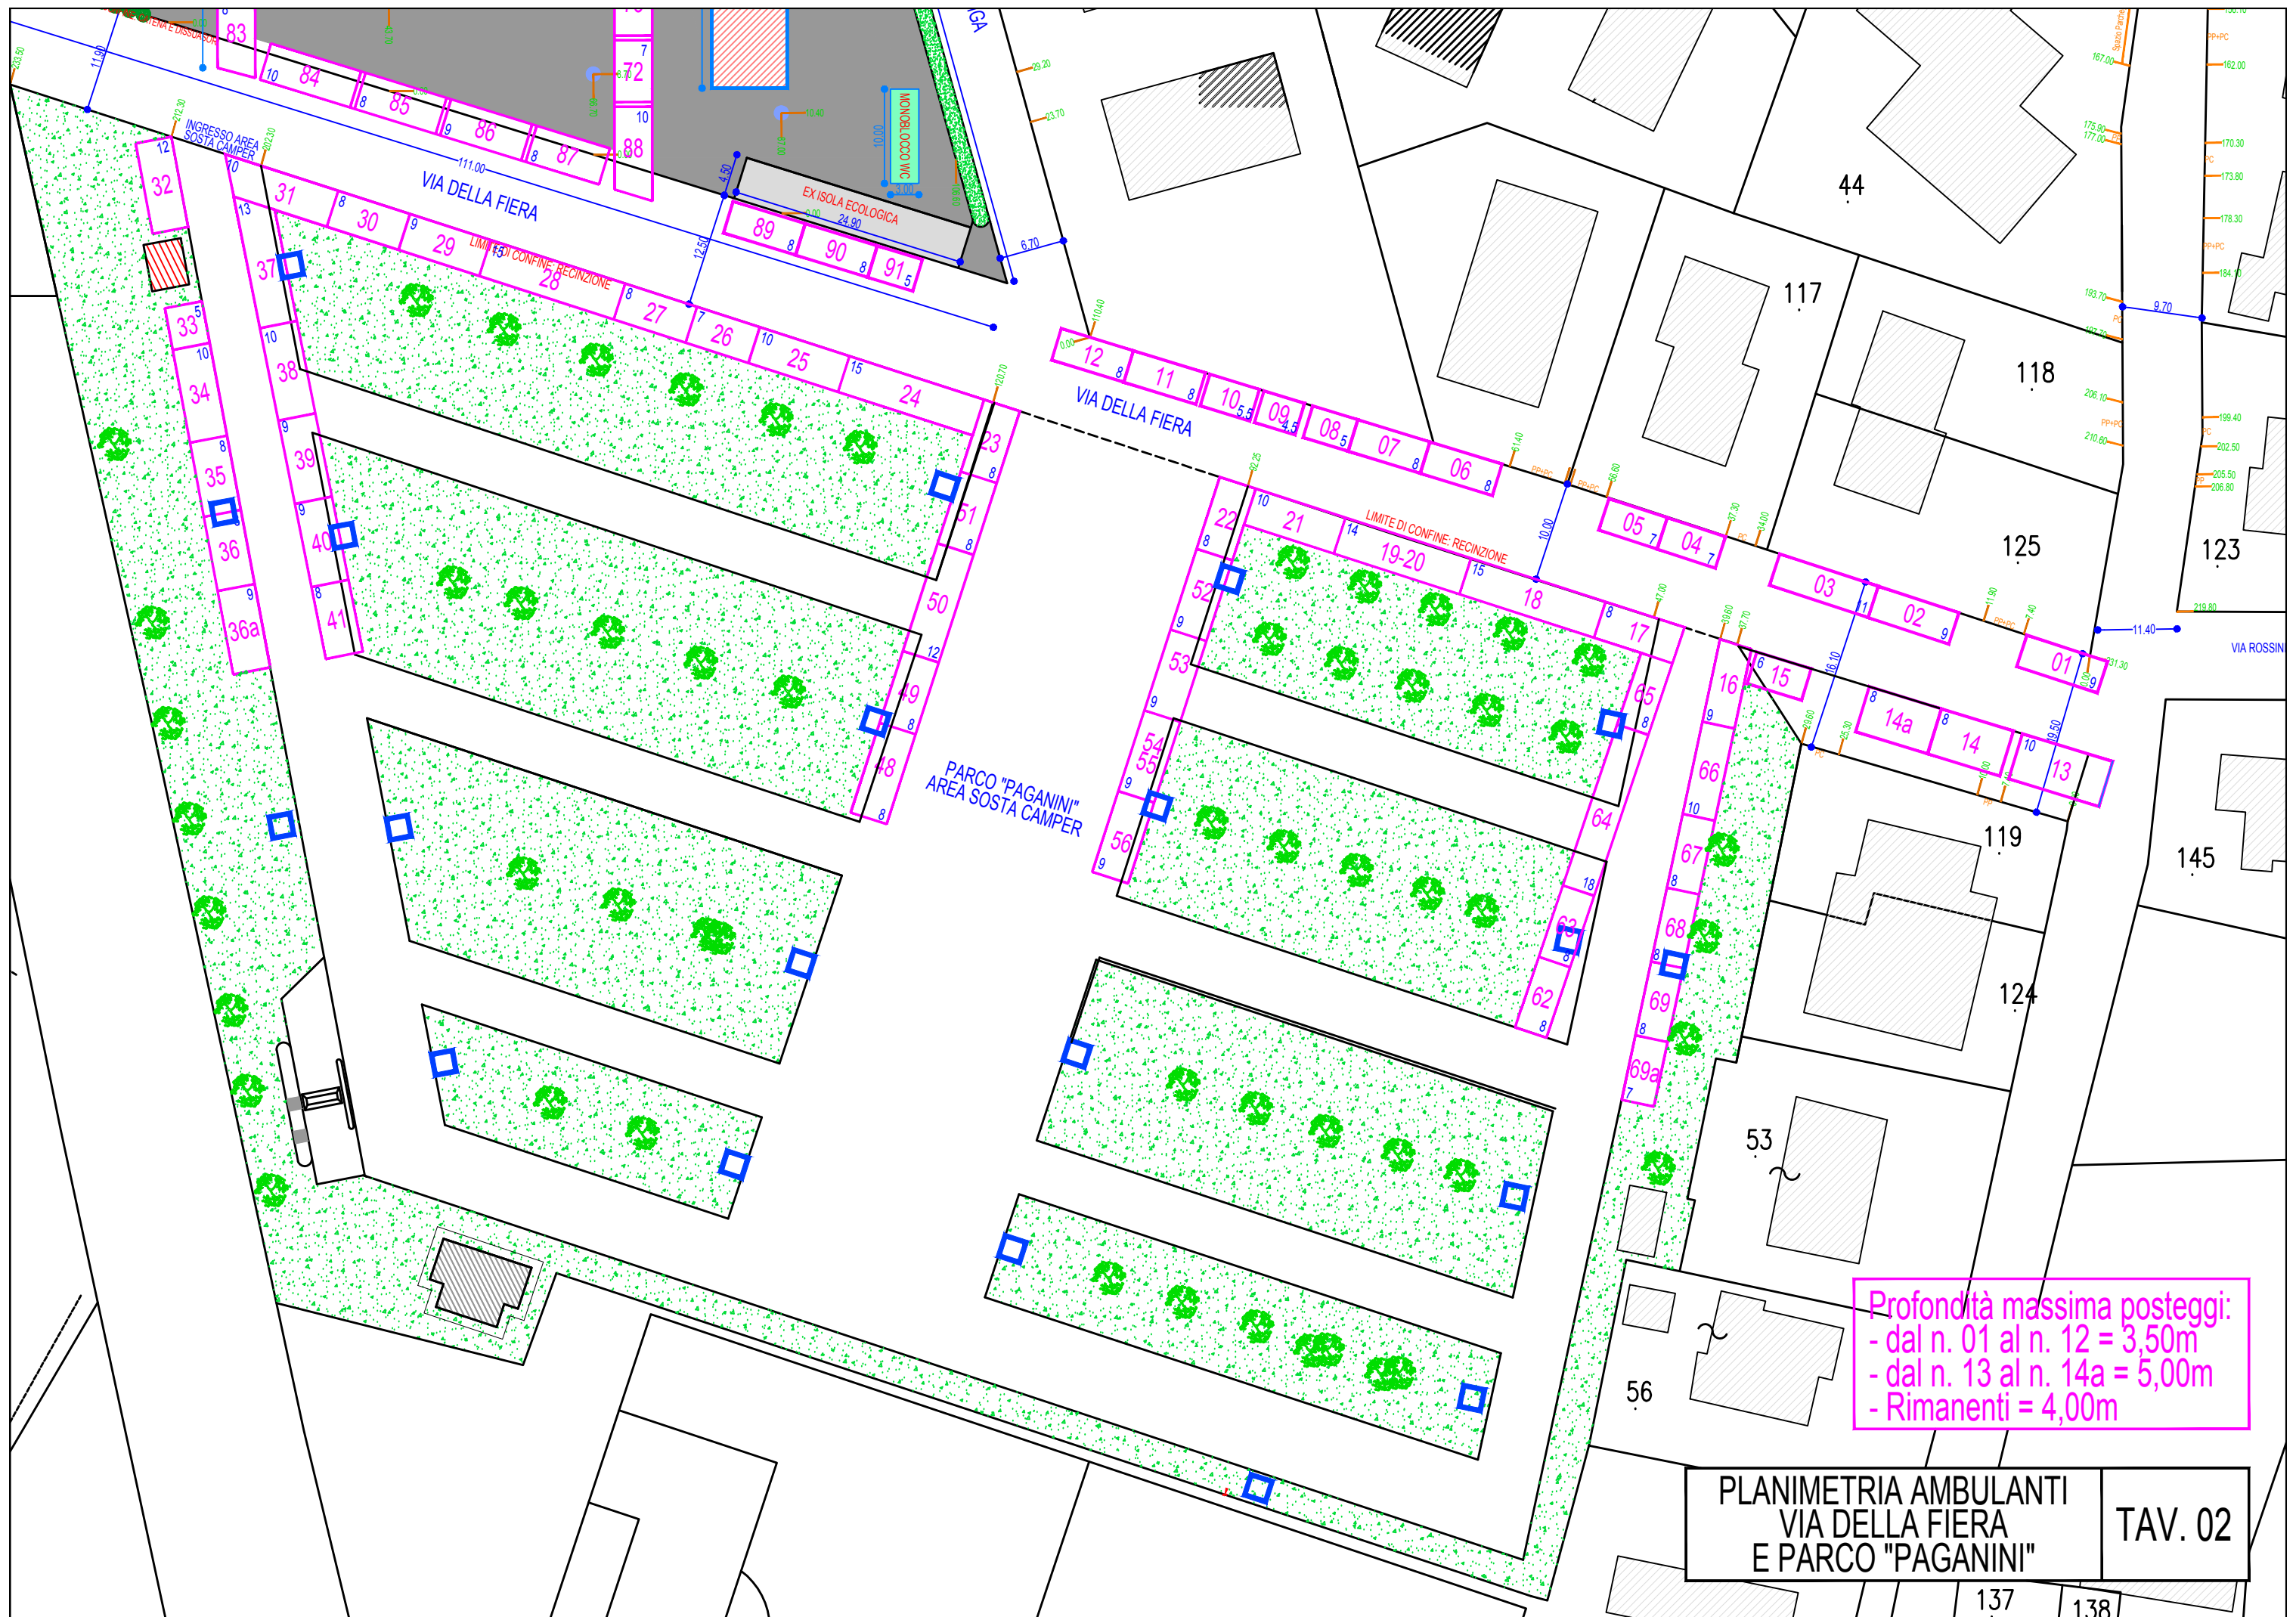

Profondità massima posteggi:
 - dal n. 01 al n. 12 = 3,50m
 - dal n. 13 al n. 14a = 5,00m
 - Rimanenti = 4,00m

PLANIMETRIA AMBULANTI
 VIA DELLA FIERA
 E PARCO "PAGANINI" TAV. 02

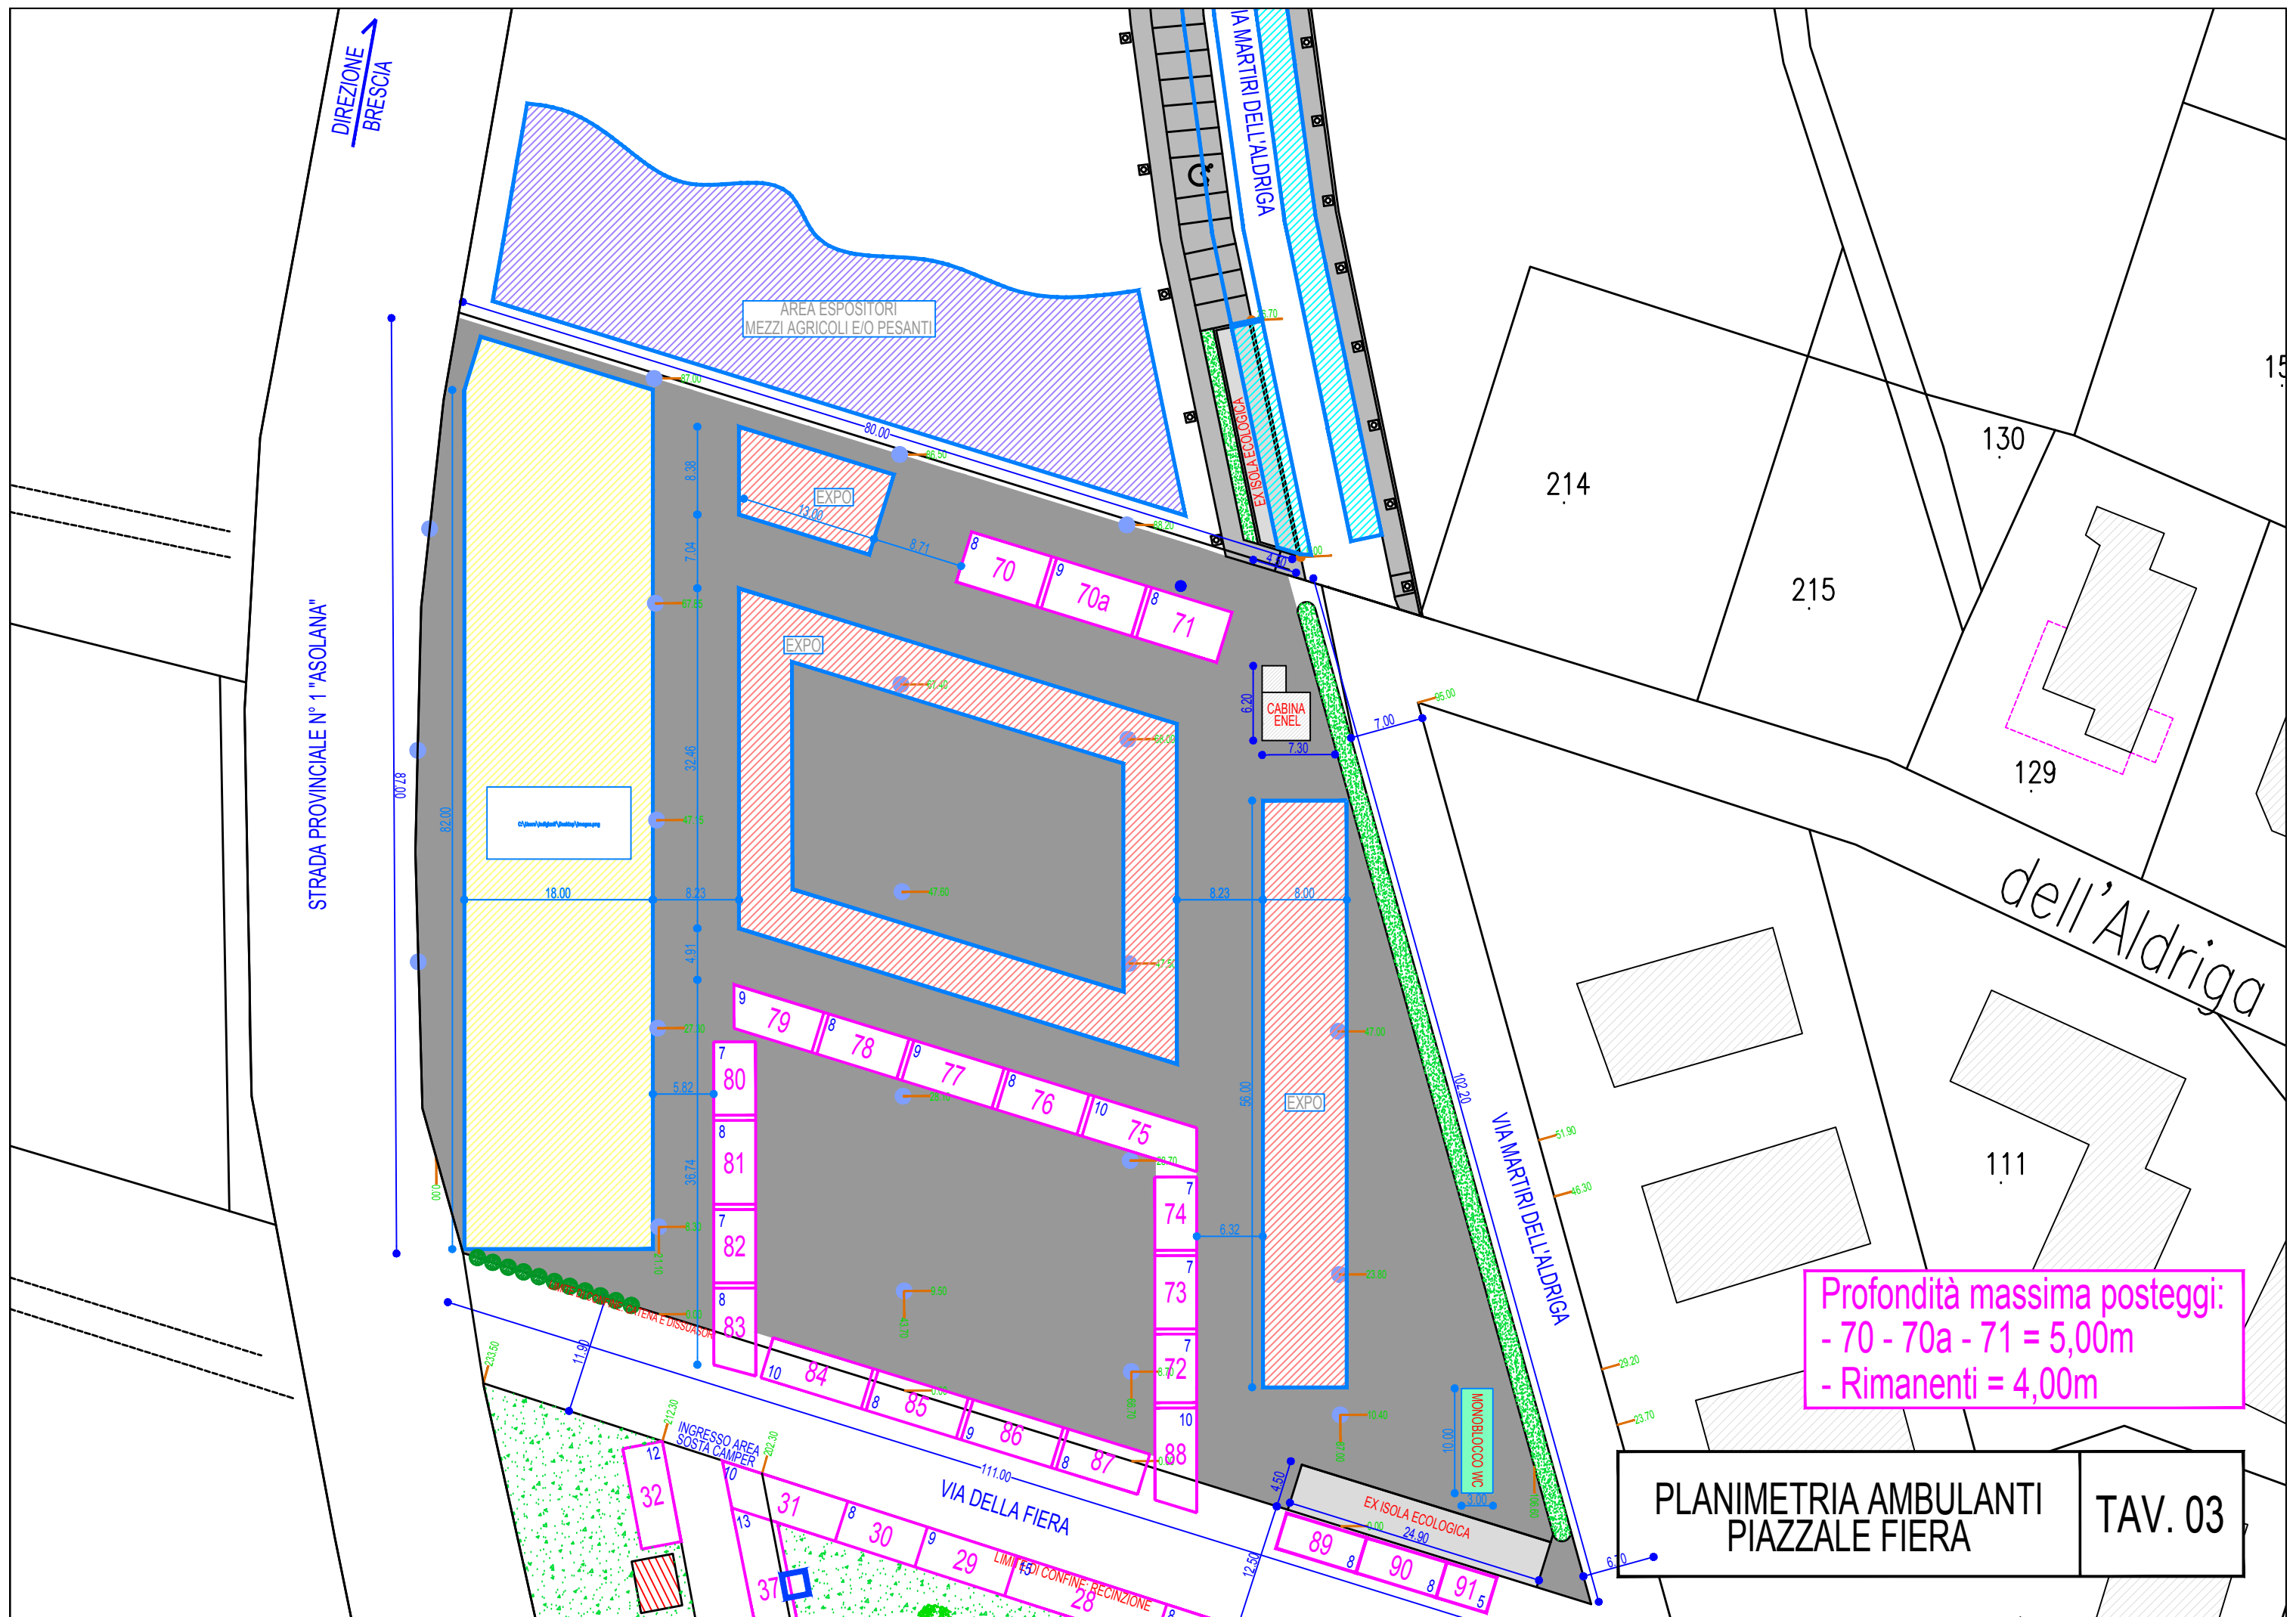

Profondità massima posteggi:
 - 70 - 70a - 71 = 5,00m
 - Rimanenti = 4,00m

PLANIMETRIA AMBULANTI
 PIAZZALE FIERA
 TAV. 03