



Legenda

- 5 numerazioni lotti
- accessi pedonali ai lotti
- accessi carraio ai lotti
- verde privato
- verde standard al di fuori della fascia di rispetto
- area di rinaturalizzazione
- marciapiede di progetto
- parcheggi pubblici in progetto - area standard
- parcheggi pubblici in progetto - area standard in fascia di rispetto
- nuova strada di lottizzazione-viabilità pubblica
- ipotetica definizione degli edifici di progetto
- limite edificazione

Planimetria generale scala 1:500

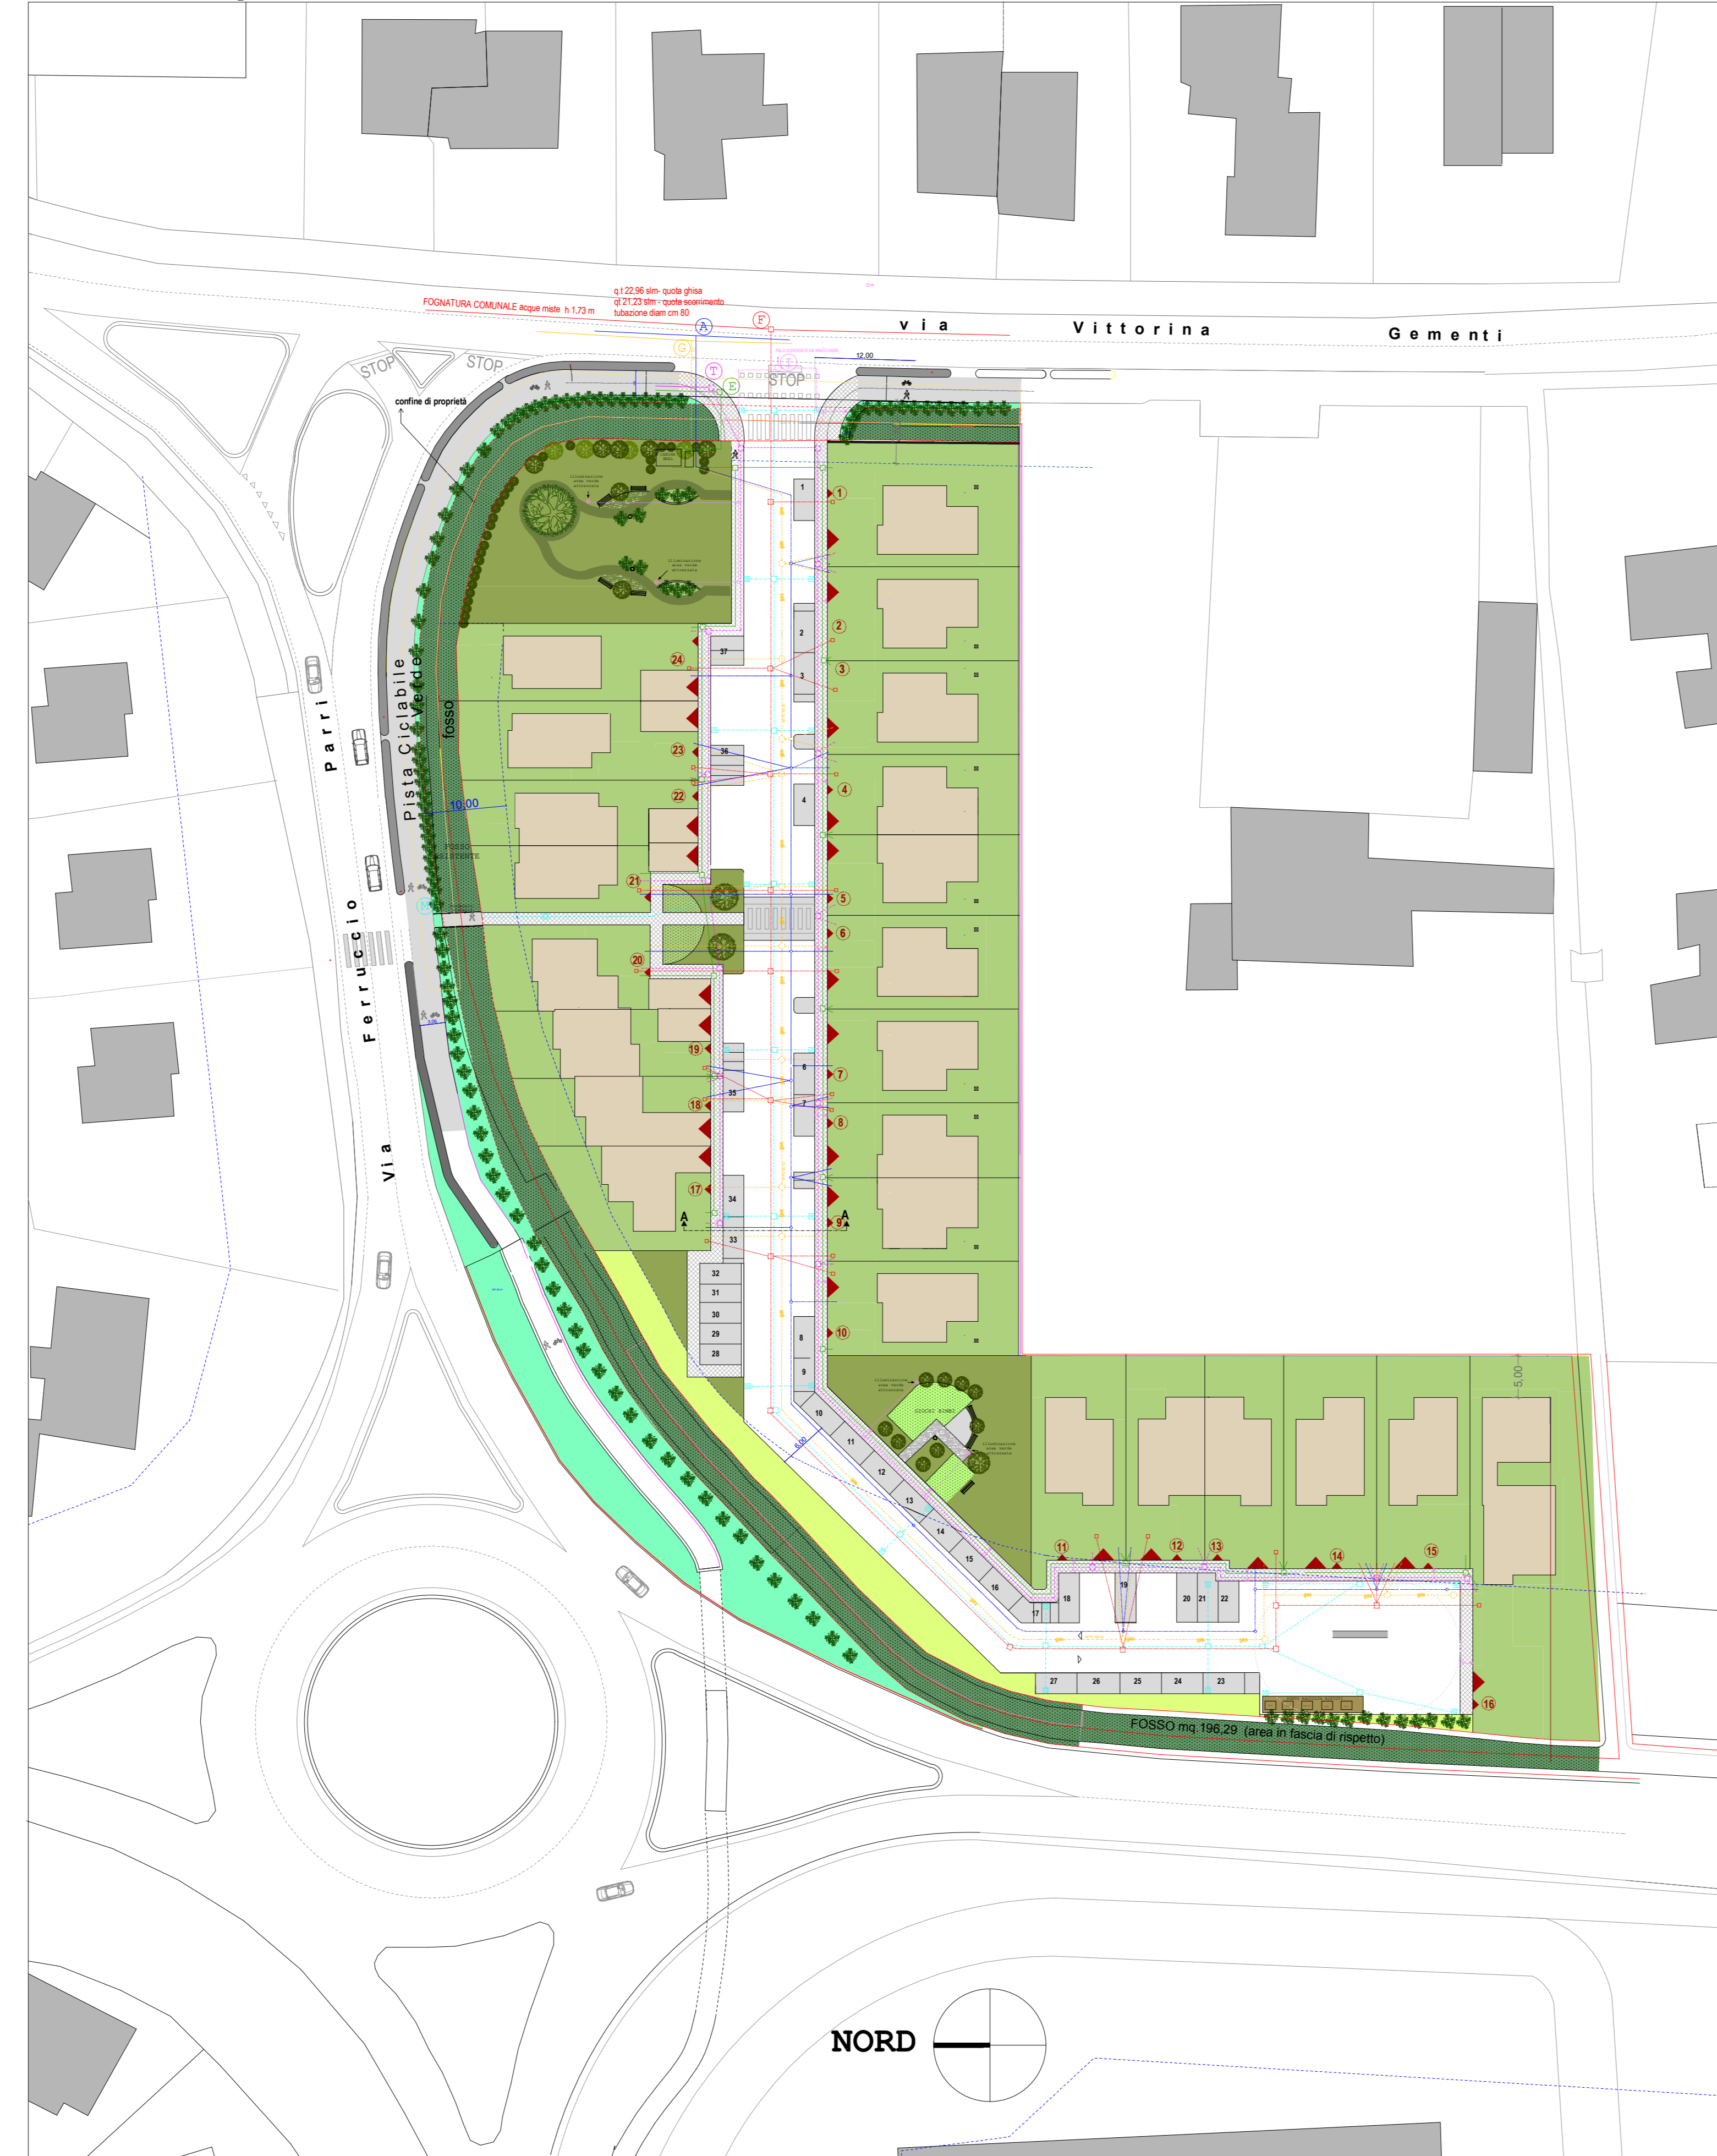

Sezione nuova strada di lottizzazione AA - scala 1:50

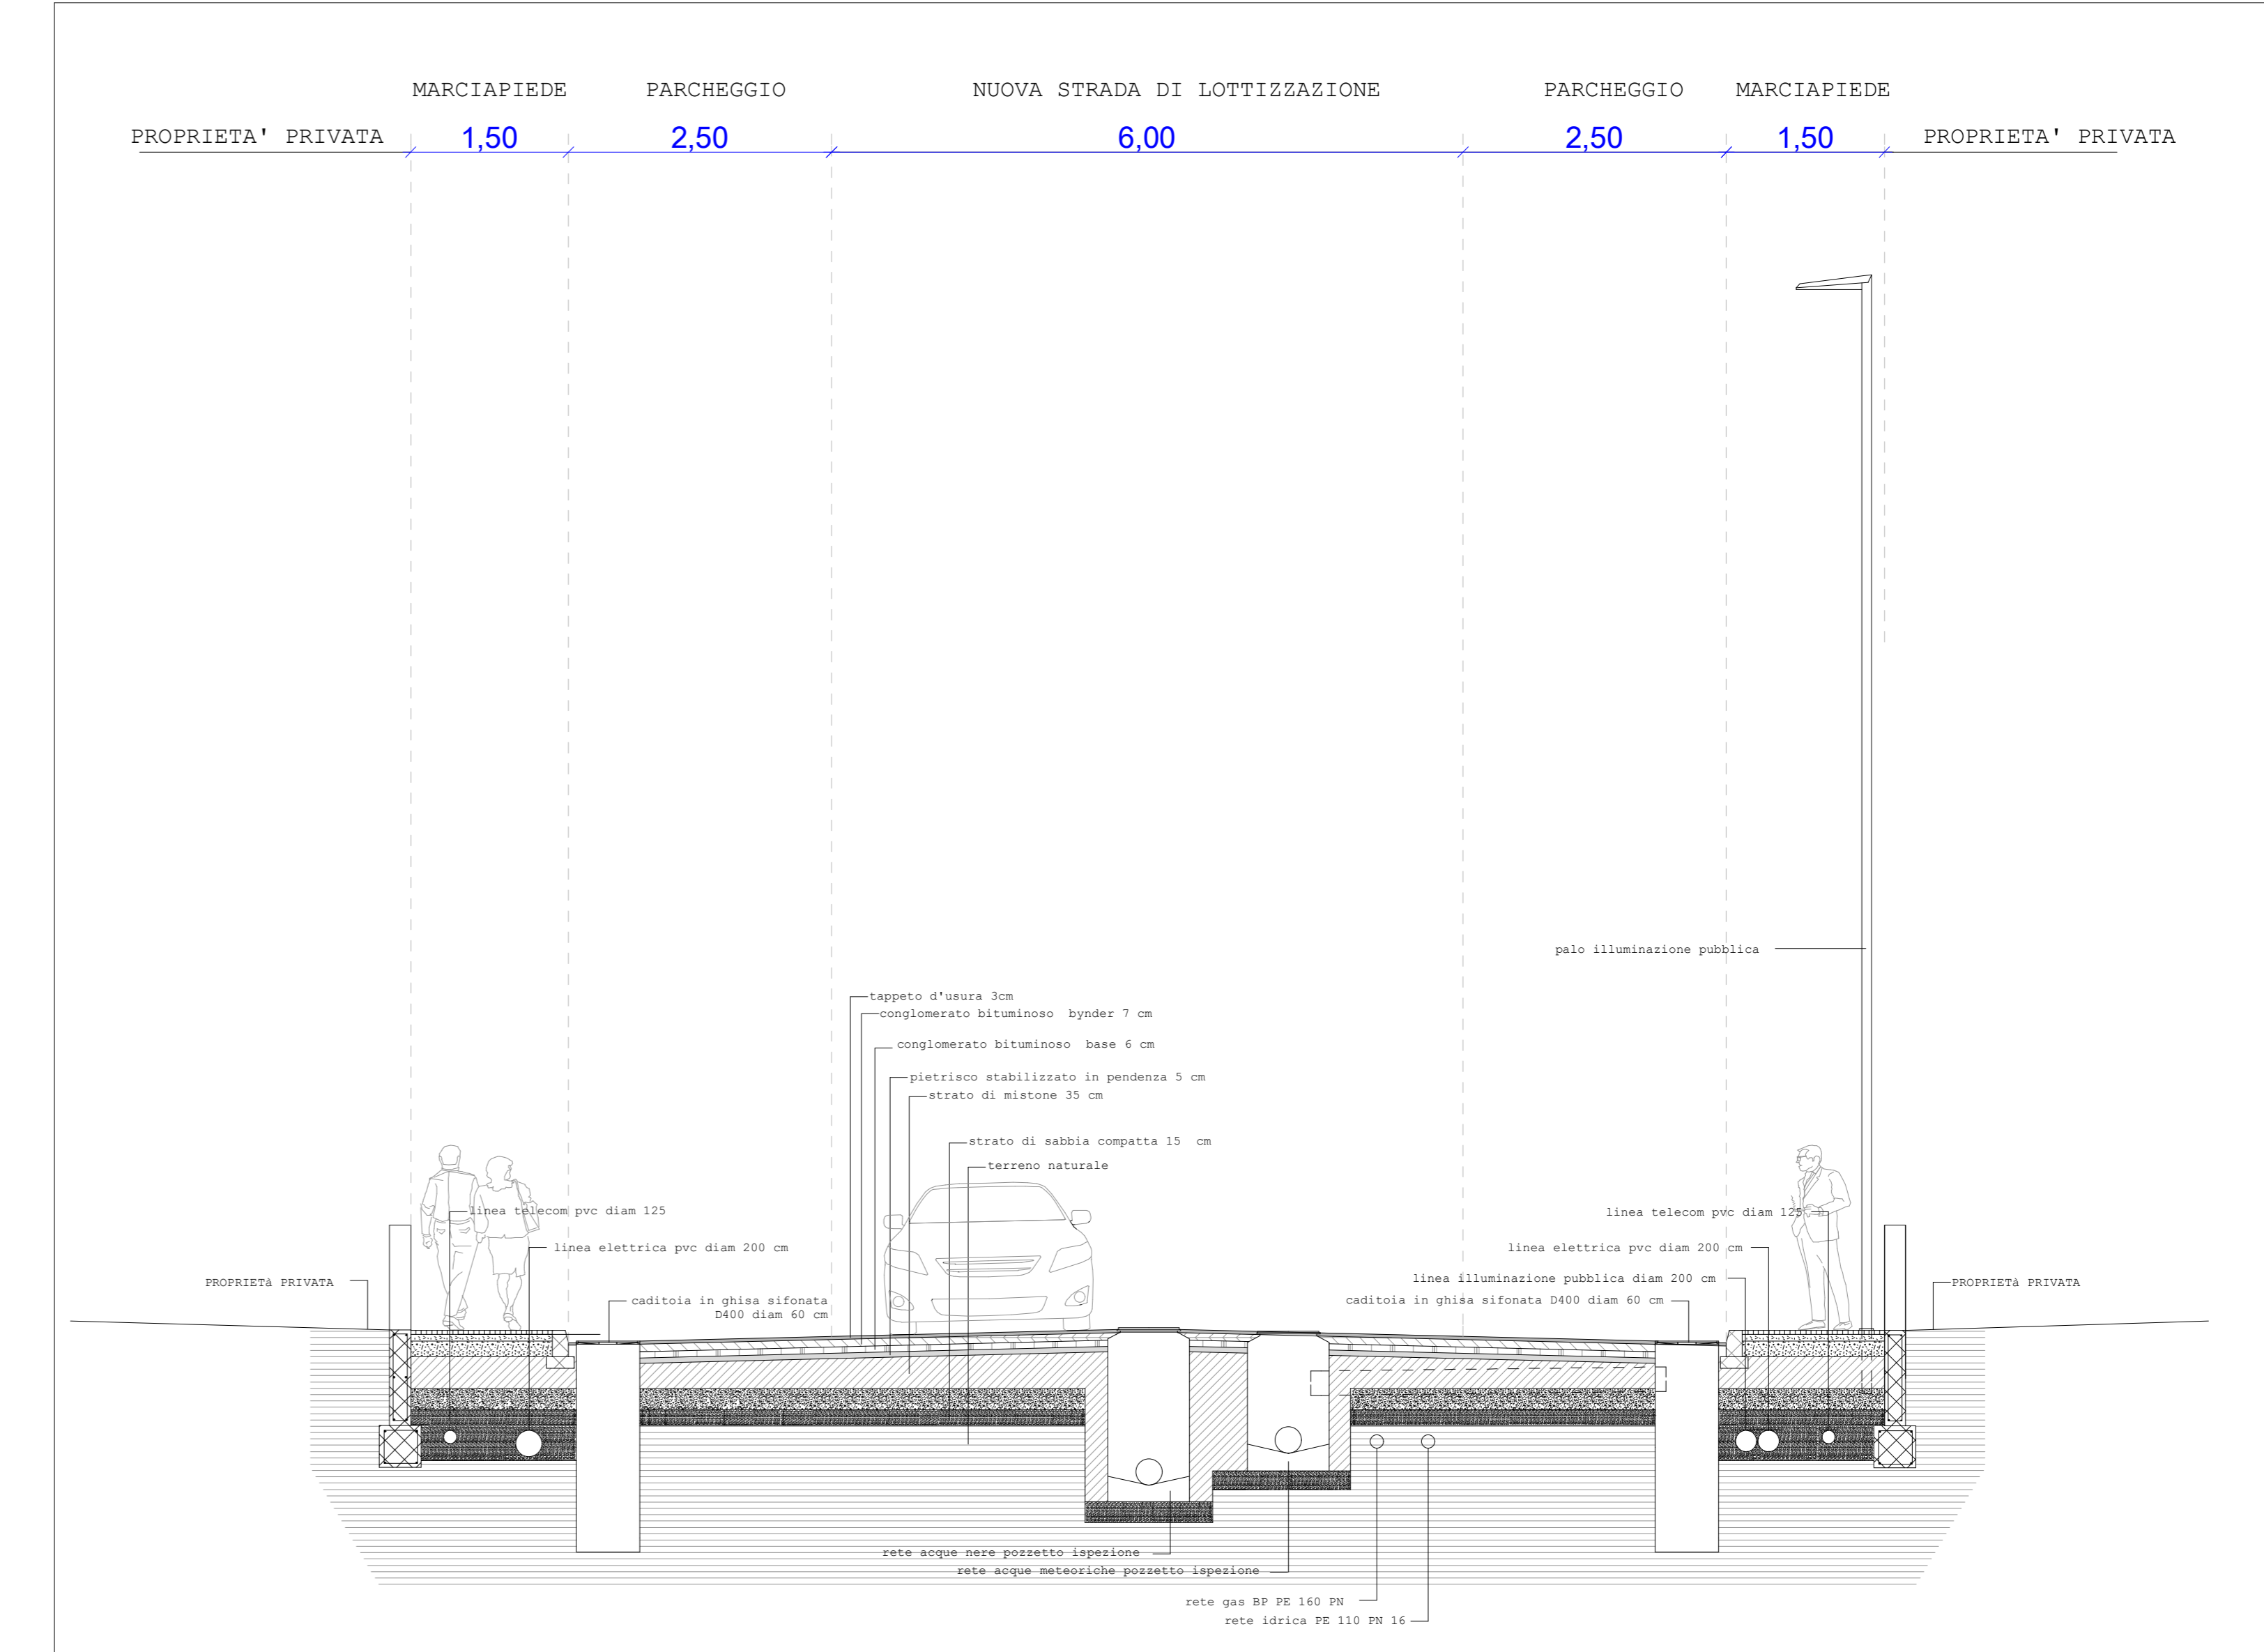

Legenda

- |   |  |
|---|--|
| <span style="border-bottom: 1px dashed black; width: 20px; display: inline-block;"></span> limite fascia di rispetto    | <span style="border-bottom: 1px dashed black; width: 20px; display: inline-block;"></span> rete telefonica in progetto             |
| <span style="border-bottom: 1px dashed black; width: 20px; display: inline-block;"></span> acque meteoriche in progetto | <span style="border: 1px solid black; border-radius: 50%; padding: 2px;">T</span> punto di allaccio rete telefonica                |
| <span style="border: 1px solid black; border-radius: 50%; padding: 2px;">M</span> punto di allaccio acque meteoriche    | <span style="border-bottom: 1px dashed black; width: 20px; display: inline-block;"></span> rete gas/metano in progetto             |
| <span style="border-bottom: 1px solid black; width: 20px; display: inline-block;"></span> rete fognaria esistente       | <span style="border: 1px solid black; border-radius: 50%; padding: 2px;">G</span> punto di allaccio rete gas metano                |
| <span style="border-bottom: 1px solid black; width: 20px; display: inline-block;"></span> rete fognaria in progetto     | <span style="border-bottom: 1px dashed black; width: 20px; display: inline-block;"></span> rete idrica in progetto                 |
| <span style="border: 1px solid black; border-radius: 50%; padding: 2px;">F</span> punto di allaccio rete fognaria       | <span style="border: 1px solid black; border-radius: 50%; padding: 2px;">A</span> punto di allaccio rete gas metano                |
| <span style="border-bottom: 1px dashed black; width: 20px; display: inline-block;"></span> rete elettrica in progetto   | <span style="border-bottom: 1px dashed black; width: 20px; display: inline-block;"></span> rete illuminazione pubblica in progetto |
| <span style="border: 1px solid black; border-radius: 50%; padding: 2px;">E</span> punto di allaccio rete elettrica      | <span style="border: 1px solid black; border-radius: 50%; padding: 2px;">I</span> punto di allaccio rete illuminazione pubblica    |

Arch. Genny Simonazzi

Via E. Dugoni n. 19 46010 Levata di Curtatone Tel-Fax 0376/380509

Regione Lombardia Provincia di Mantova Comune di Curtatone

elaborato 12 Opere di urbanizzazione

ATR 502 Corte Nuova

Planimetria, sezione tipo, legenda

Il Committente  
Castelletto 2010 srl

Il Tecnico  
Arch. Genny Simonazzi

Committente: **Castelletto 2010 srl**

elaborato 12  
data: 15/07/2016  
aggiornamento  
13/03/2017

Lottizzazione denominata Corte Nuova ATR 502, con contestuale variante al PGT e con procedimento di verifica di assoggettabilità a VAS, in via F. Parri e via V. Gementi in San Silvestro di Curtatone

Il cliente è a tutti gli effetti titolare del progetto e ne assume la responsabilità. Il progettista si assume la responsabilità della progettazione e della direzione dei lavori. Il cliente è tenuto a pagare le tasse dovute e a fornire le autorizzazioni necessarie. Il progettista non è responsabile per danni di qualsiasi natura derivanti dall'uso non previsto del progetto.