


PLANIMETRIA EDIFICIO CON POSIZIONAMENTO NUOVI CORPI ILLUMINANTI

Piano Terra

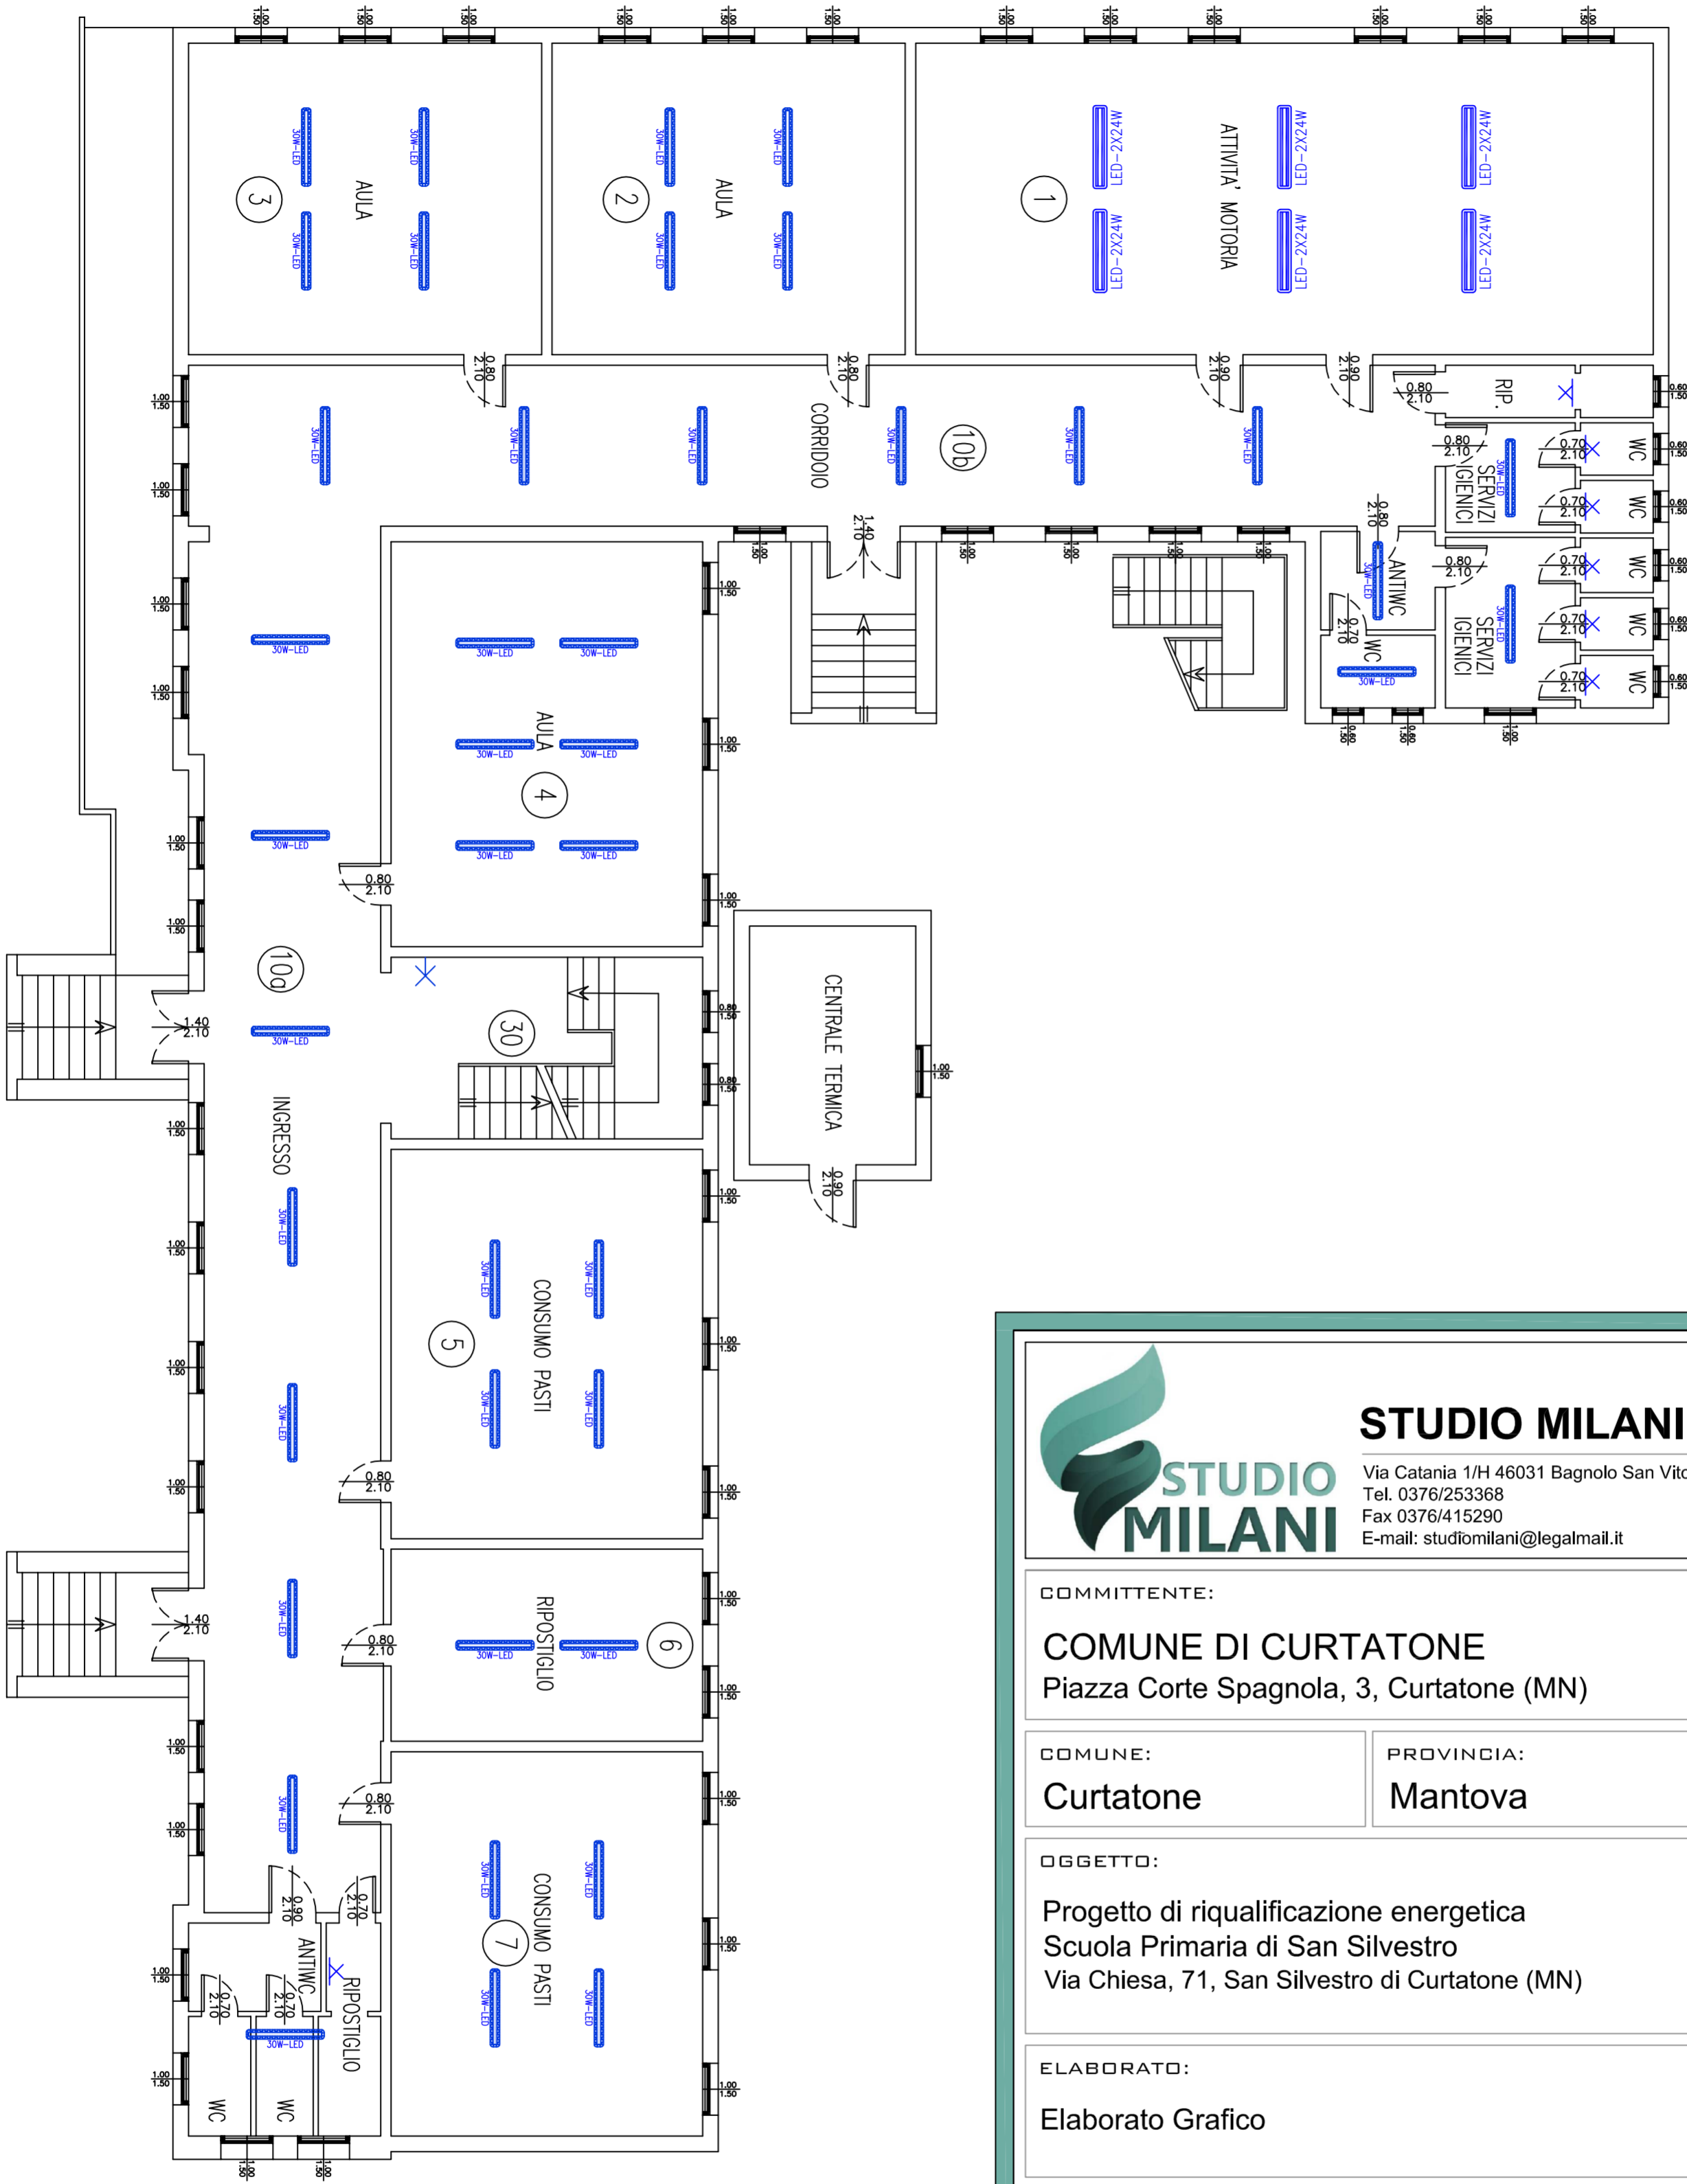

LEGENDA SIMBOLI	
Simbolo	Descrizione
	LUNA Novalux 36W Ø 280
	Novalux SCHOOL 30W LED
	LINDA LED 2x24W
	MINIWHITE LineaLight 4W
	LUNA Novalux 36W Ø400



STUDIO MILANI S.r.l.

Via Catania 1/H 46031 Bagnolo San Vito (MN)
Tel. 0376/253368
Fax 0376/415290
E-mail: studiomilani@legalmail.it

COMMITTENTE:

COMUNE DI CURTATONE
Piazza Corte Spagnola, 3, Curtatone (MN)

COMUNE:

Curtatone

PROVINCIA:

Mantova

REGIONE:

Lombardia

OGGETTO:

Progetto di riqualificazione energetica
Scuola Primaria di San Silvestro
Via Chiesa, 71, San Silvestro di Curtatone (MN)

ELABORATO:

Elaborato Grafico

DESCRIZIONE ELABORATO:

Planimetria posizionamento nuovi corpi illuminanti

ANNO PROGETTAZIONE :

2019

N° COMMESSA :

-

CODICE ELABORATO :

EI_LED_01

DATA :

Settembre 2019

SCALA ELABORATO:

Fuori Scala

N° TAVOLA :

01

PROGETTO PRELIMINARE PROGETTO DEFINITIVO PROGETTO ESECUTIVO AS - BUILT

REVISIONE:

Prima emissione

N°:

1

DATA:

20-09-2019

LE INFORMAZIONI CONTENUTE NEL PRESENTE DOCUMENTO SONO DI NATURA RISERVATA ED E' FATTO ESPRESSO DIVIETO AL DESTINATARIO DEL PRESENTE DOCUMENTO:
1. DI COPIARE, RISTAMPARE O RIPRODURRE IN ALTRO MODO LE INFORMAZIONI O ANCHE SOLO UNA PARTE DELLE STESSA;
2. DI FORNIRE, RIVELARE, DIVULGARE, ASSEGNARE O METTERE IN QUALSIASI ALTRO MODO A DISPOSIZIONE LE INFORMAZIONI, O PARTE DELLE STESSA, AI SUOI DIPENDENTI, FATTA ECCEZIONE PER QUELLI CHE RISULTANO PREDETI ALLA GESTIONE DEL DOCUMENTO, O A TERZI IL DESTINATARIO DEL PRESENTE DOCUMENTO DOVRA' ALTRESI' PRENDERE TUTTE LE RAGIONEVOLI PRECAUZIONI PER PREVENIRE QUALSIASI RIPRODUZIONE, DIVULGAZIONE O UTILIZZO DELLE INFORMAZIONI PER SCOPI DIVERSI DA QUELLI PREVISTI IN RELAZIONE ALLA NATURA E ALLE FINALITA' DEL DOCUMENTO, NONCHE' QUALSIASI ACQUISIZIONE DELLE INFORMAZIONI DA PARTE DI PERSONE NON AUTORIZZATE.