


# PLANIMETRIA EDIFICIO CON POSIZIONAMENTO NUOVI CORPI ILLUMINANTI

Piano Primo

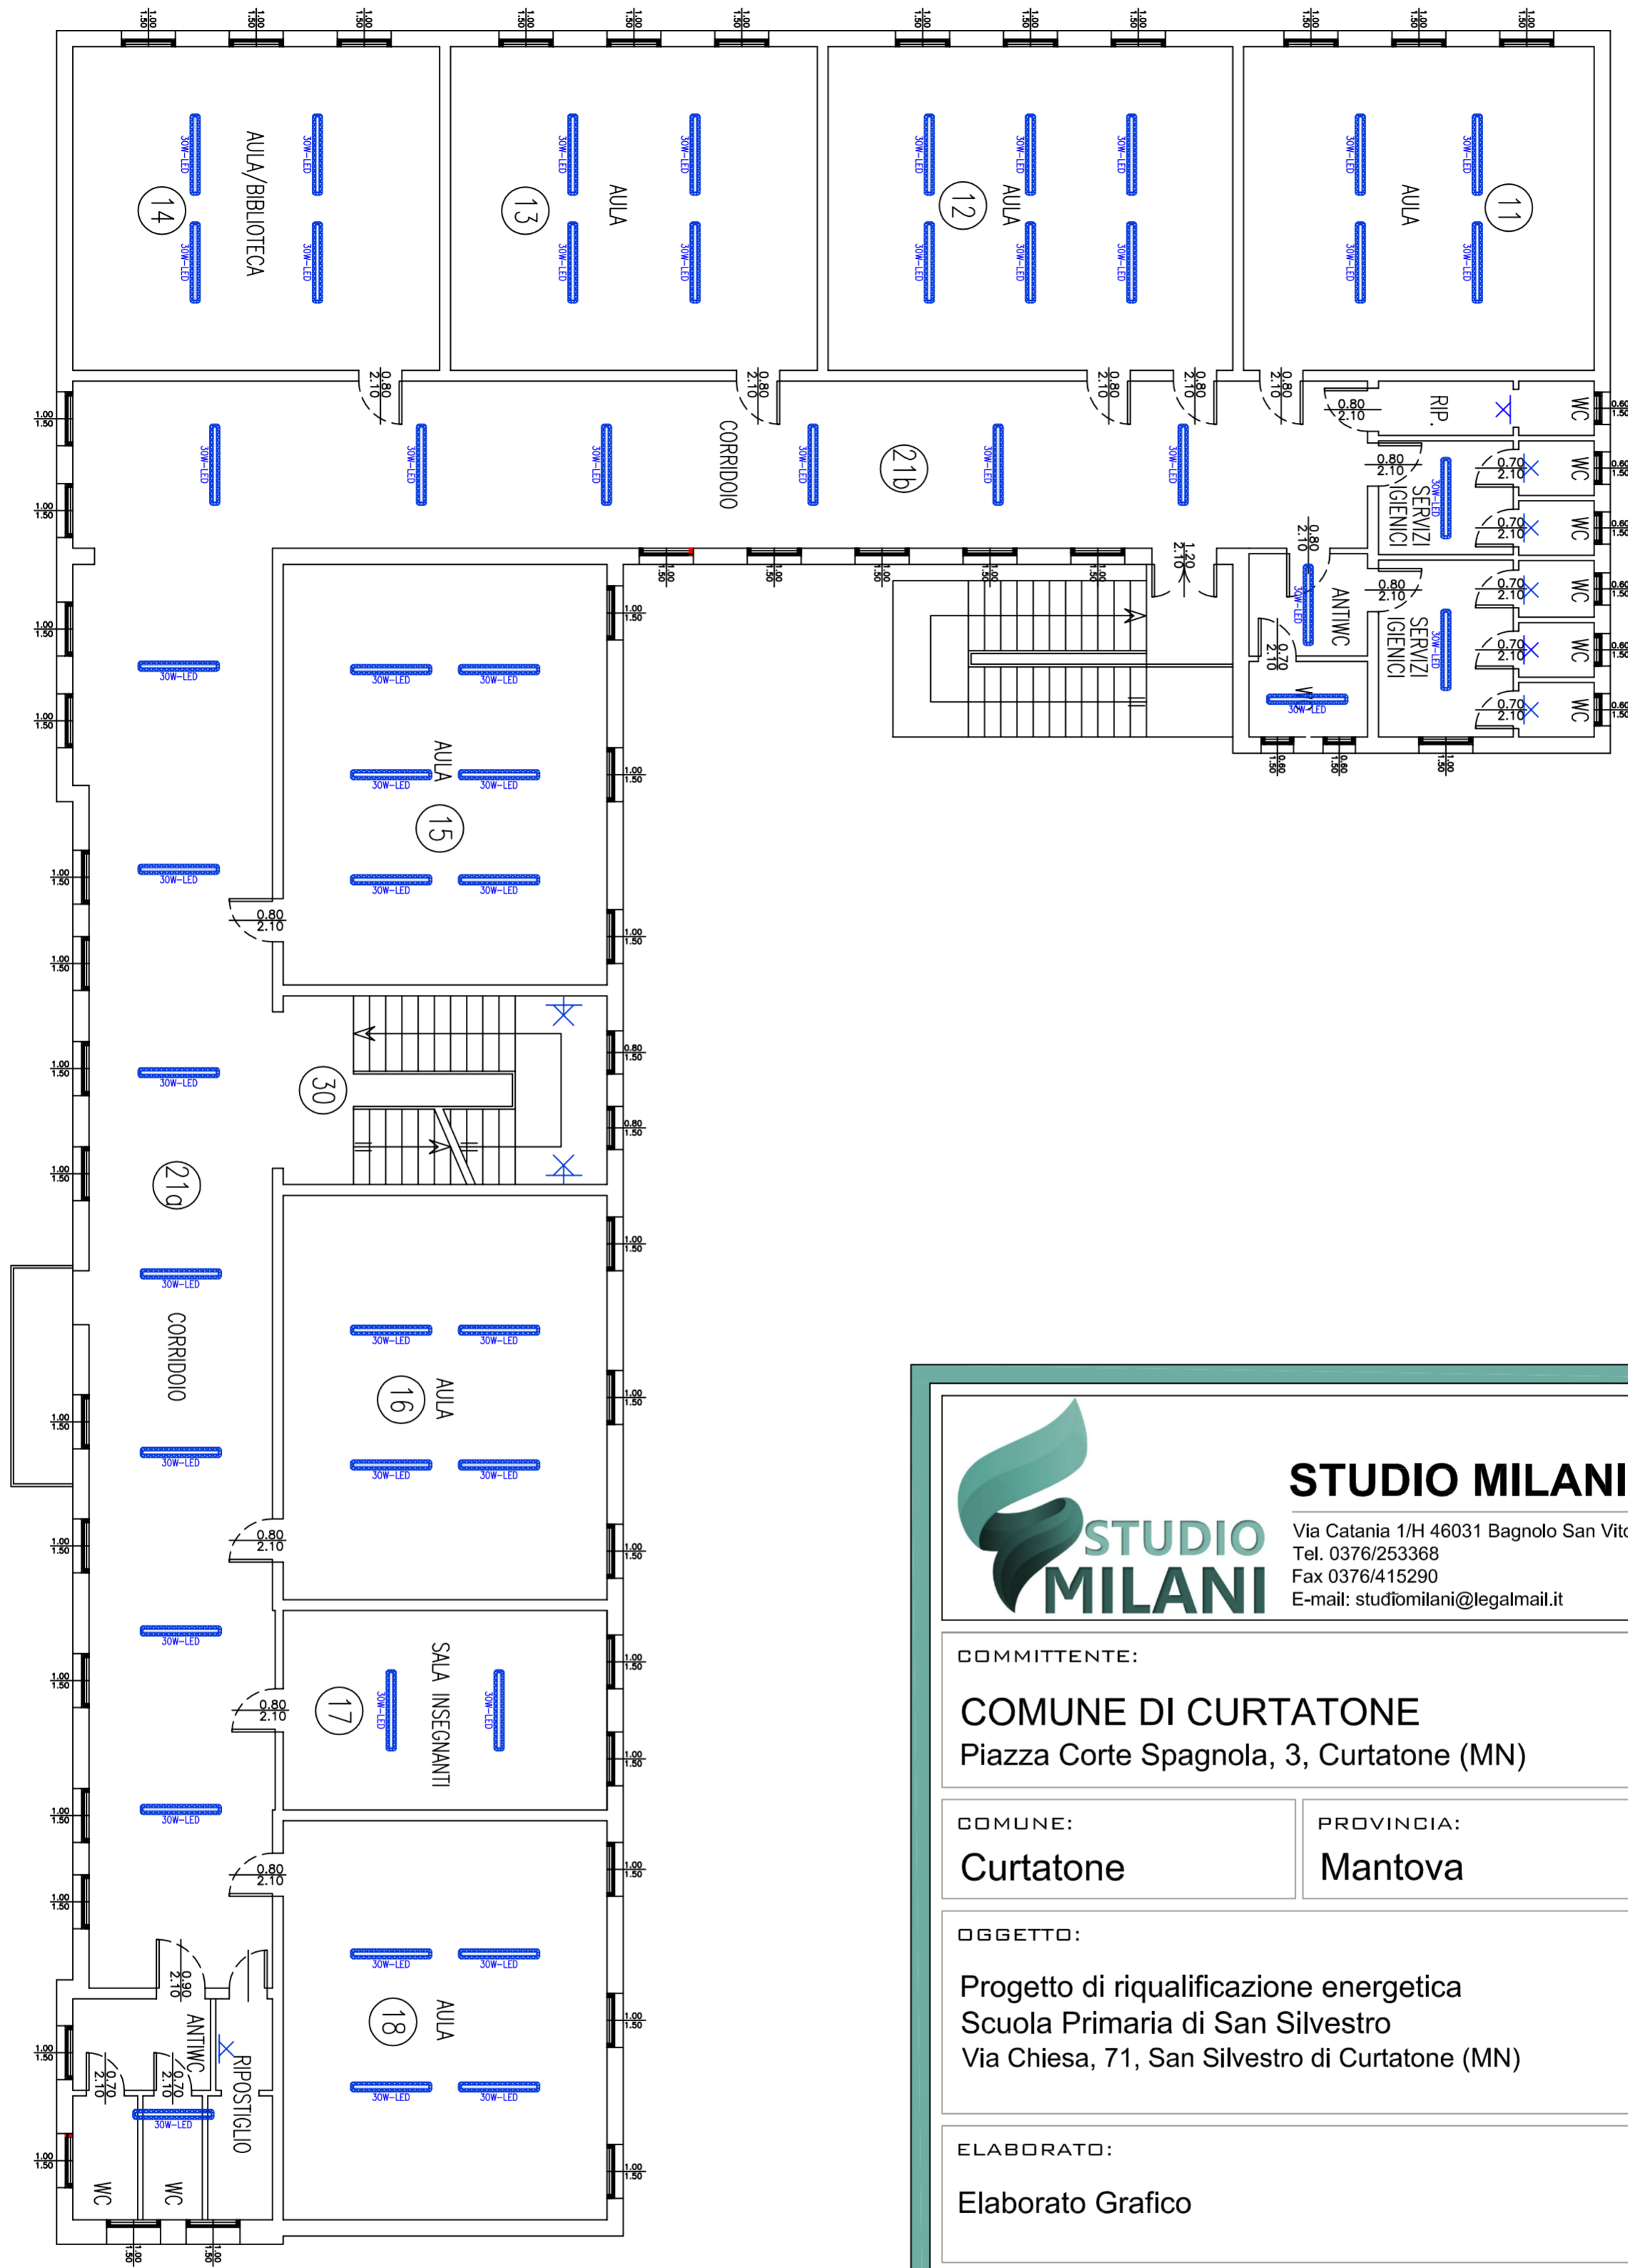

LEGENDA SIMBOLI	
Simbolo	Descrizione
	LUNA Novalux 36W Ø 280
	Novalux SCHOOL 30W LED
	LINDA LED 2x24W
	MINIWHITE LineaLight 4W
	LUNA Novalux 36W Ø400



**STUDIO MILANI S.r.l.**

Via Catania 1/H 46031 Bagnolo San Vito (MN)  
Tel. 0376/253368  
Fax 0376/415290  
E-mail: studiomilani@legalmail.it

COMMITTENTE:

**COMUNE DI CURTATONE**  
Piazza Corte Spagnola, 3, Curtatone (MN)

COMUNE:

**Curtatone**

PROVINCIA:

**Mantova**

REGIONE:

**Lombardia**

OGGETTO:

Progetto di riqualificazione energetica  
Scuola Primaria di San Silvestro  
Via Chiesa, 71, San Silvestro di Curtatone (MN)

ELABORATO:

Elaborato Grafico

DESCRIZIONE ELABORATO:

Planimetria posizionamento nuovi corpi illuminanti

ANNO PROGETTAZIONE :

**2019**

N° COMMESSA :

**-**

CODICE ELABORATO :

**EI\_LED\_02**

DATA :

**Settembre 2019**

SCALA ELABORATO:

**Fuori Scala**

N° TAVOLA :

**02**

PROGETTO PRELIMINARE  PROGETTO DEFINITIVO  PROGETTO ESECUTIVO  AS - BUILT

REVISIONE:

Prima emissione

N°:

**1**

DATA:

**20-09-2019**

LE INFORMAZIONI CONTENUTE NEL PRESENTE DOCUMENTO SONO DI NATURA RISERVATA ED E' FATTO ESPRESSO DIVIETO AL DESTINATARIO DEL PRESENTE DOCUMENTO:  
1. DI COPIARE, RISTAMPARE O RIPRODURRE IN ALTRO MODO LE INFORMAZIONI O ANCHE SOLO UNA PARTE DELLE STESSA;  
2. DI FORNIRE, RIVELARE, DIVULGARE, ASSEGNARE O METTERE IN QUALSIASI ALTRO MODO A DISPOSIZIONE LE INFORMAZIONI, O PARTE DELLE STESSA, AI SUOI DIPENDENTI, FATTA ECCEZIONE PER QUELLI CHE RISULTANO PREPOSTI ALLA GESTIONE DEL DOCUMENTO, O A TERZI, IL DESTINATARIO DEL PRESENTE DOCUMENTO DEVERA' ALTRESI' PRENDERE TUTTE LE RAGIONEVOLI PRECAUZIONI PER PREVENIRE QUALSIASI RIPRODUZIONE, DIVULGAZIONE O UTILIZZO DELLE INFORMAZIONI PER SCOPI DIVERSI DA QUELLI PREVISTI IN RELAZIONE ALLA NATURA E ALLE FINALITA' DEL DOCUMENTO, NONCHÉ QUALSIASI ACQUISIZIONE DELLE INFORMAZIONI DA PARTE DI PERSONE NON AUTORIZZATE.