
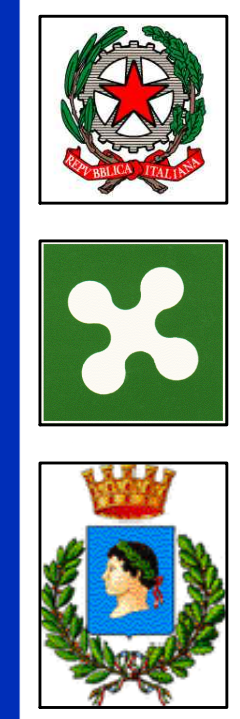
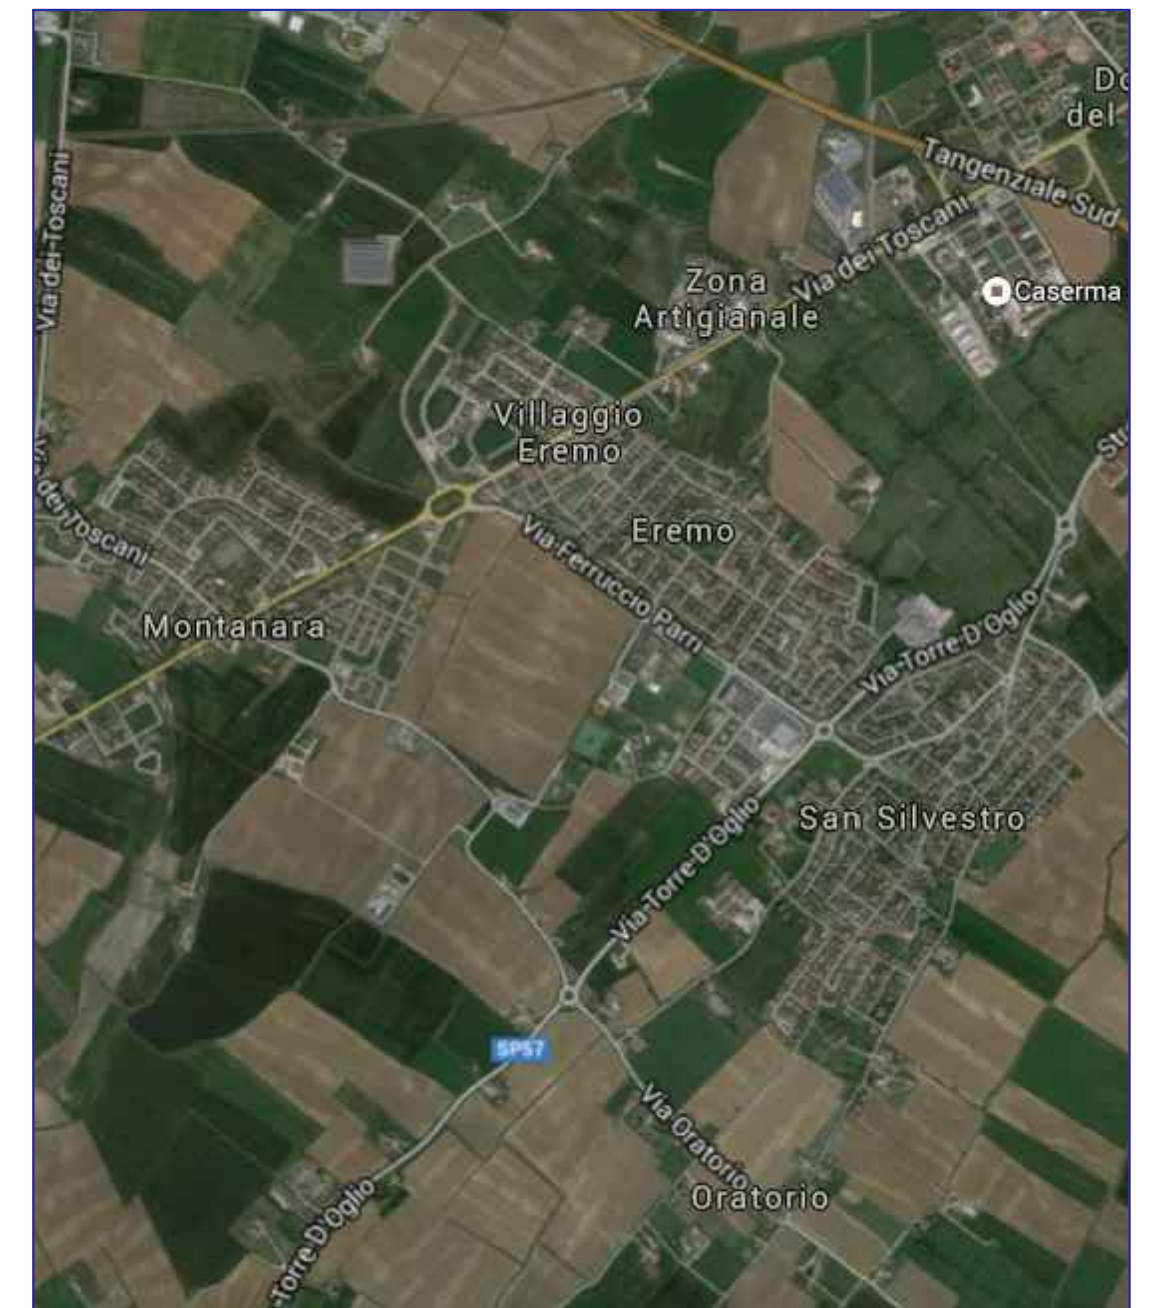


N.B. L'esatta ubicazione dei tratti oggetto d'intervento verrà stabilita e tracciata dal Direttore dei Lavori prima dell'inizio dei lavori, alla presenza dell'appaltatore.

 MARCIAPIEDI OGGETTO DI RIFACIMENTO

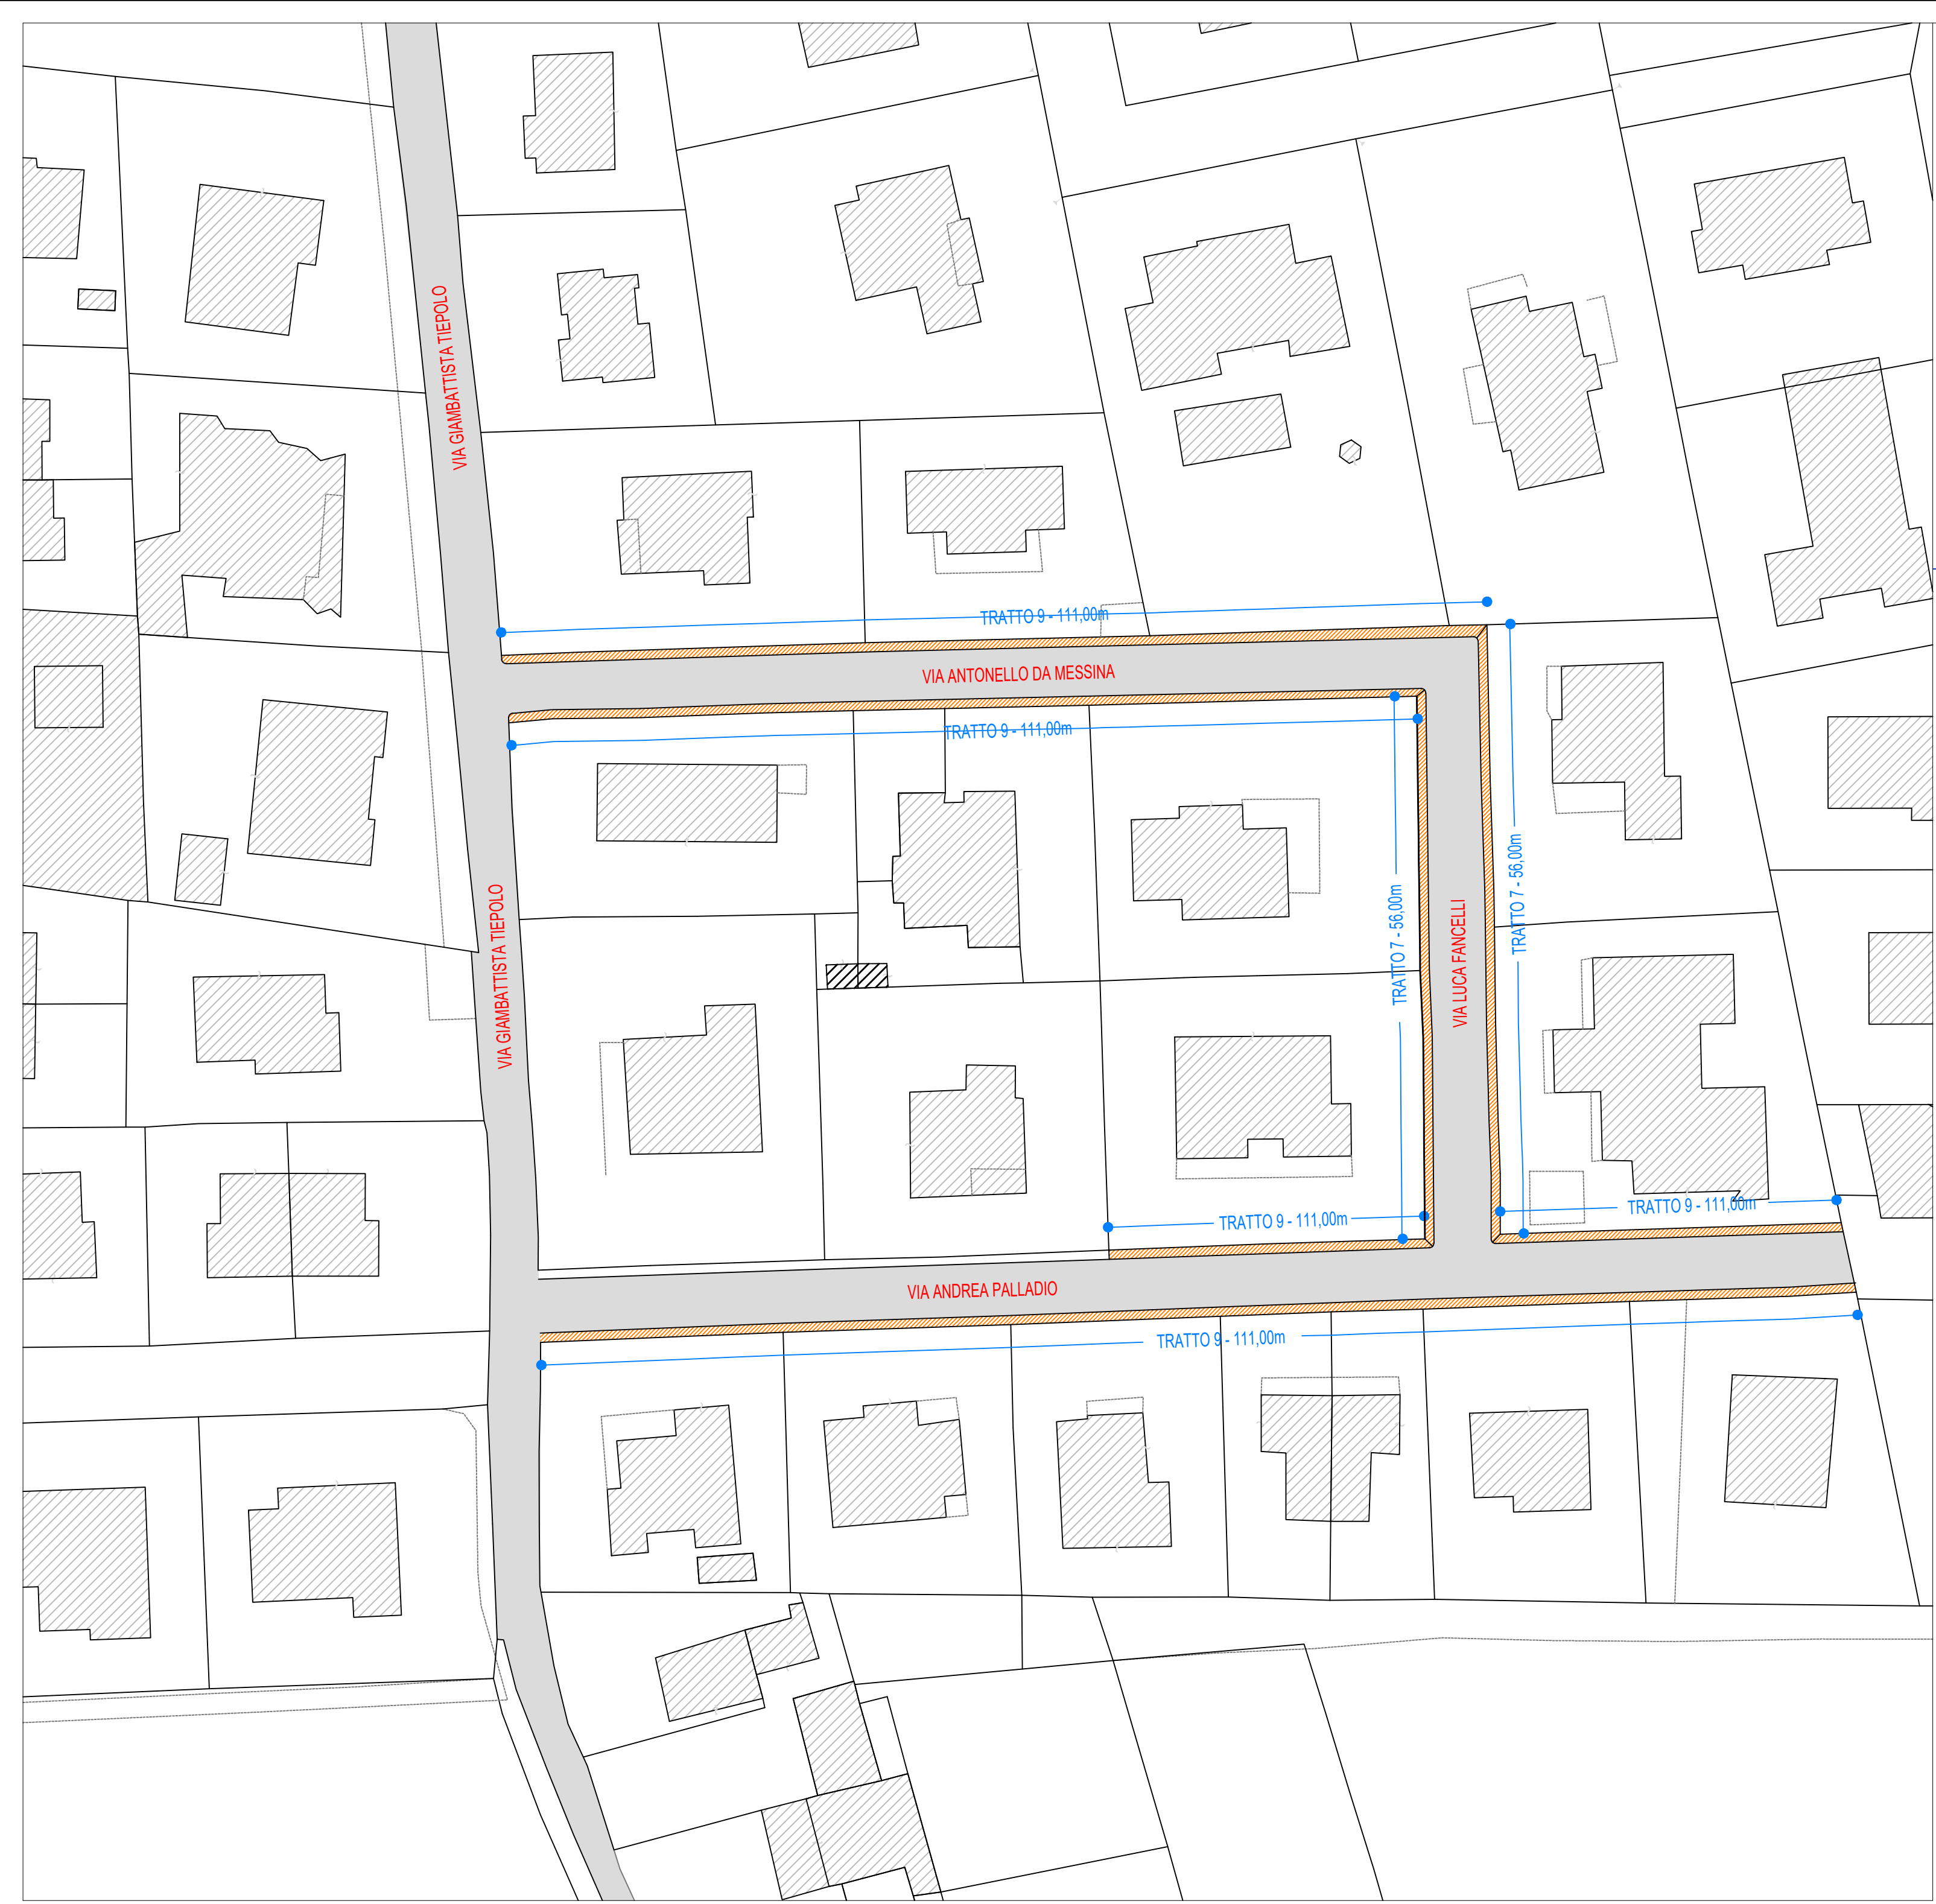

IL PROGETTISTA

Ing. Giovanni Trombani

**COMUNE DI CURTATONE**  
 Piazza Corte Spagnola 3  
 46010 Curtatone (MN)

<b>PROGETTO ESECUTIVO</b>	Luglio 2020
Lavori di realizzazione e riqualificazione dei marciapiedi nelle frazioni	1:500
ELABORATI GRAFICI PLANIMETRIA FRAZIONE LEVATA	Elab. 03c
<a href="http://www.curtatone.it">www.curtatone.it</a>	

IL RESPONSABILE  
(PER L'AMMINISTRAZIONE)