


- LEGENDA**
- Segnaletica verticale esistente da mantenere in posizione
 - Nuova segnaletica verticale (sostegni e cartelli)
 - Riposizionamento della segnaletica verticale esistente (cartelli esistenti e nuovi sostegni)

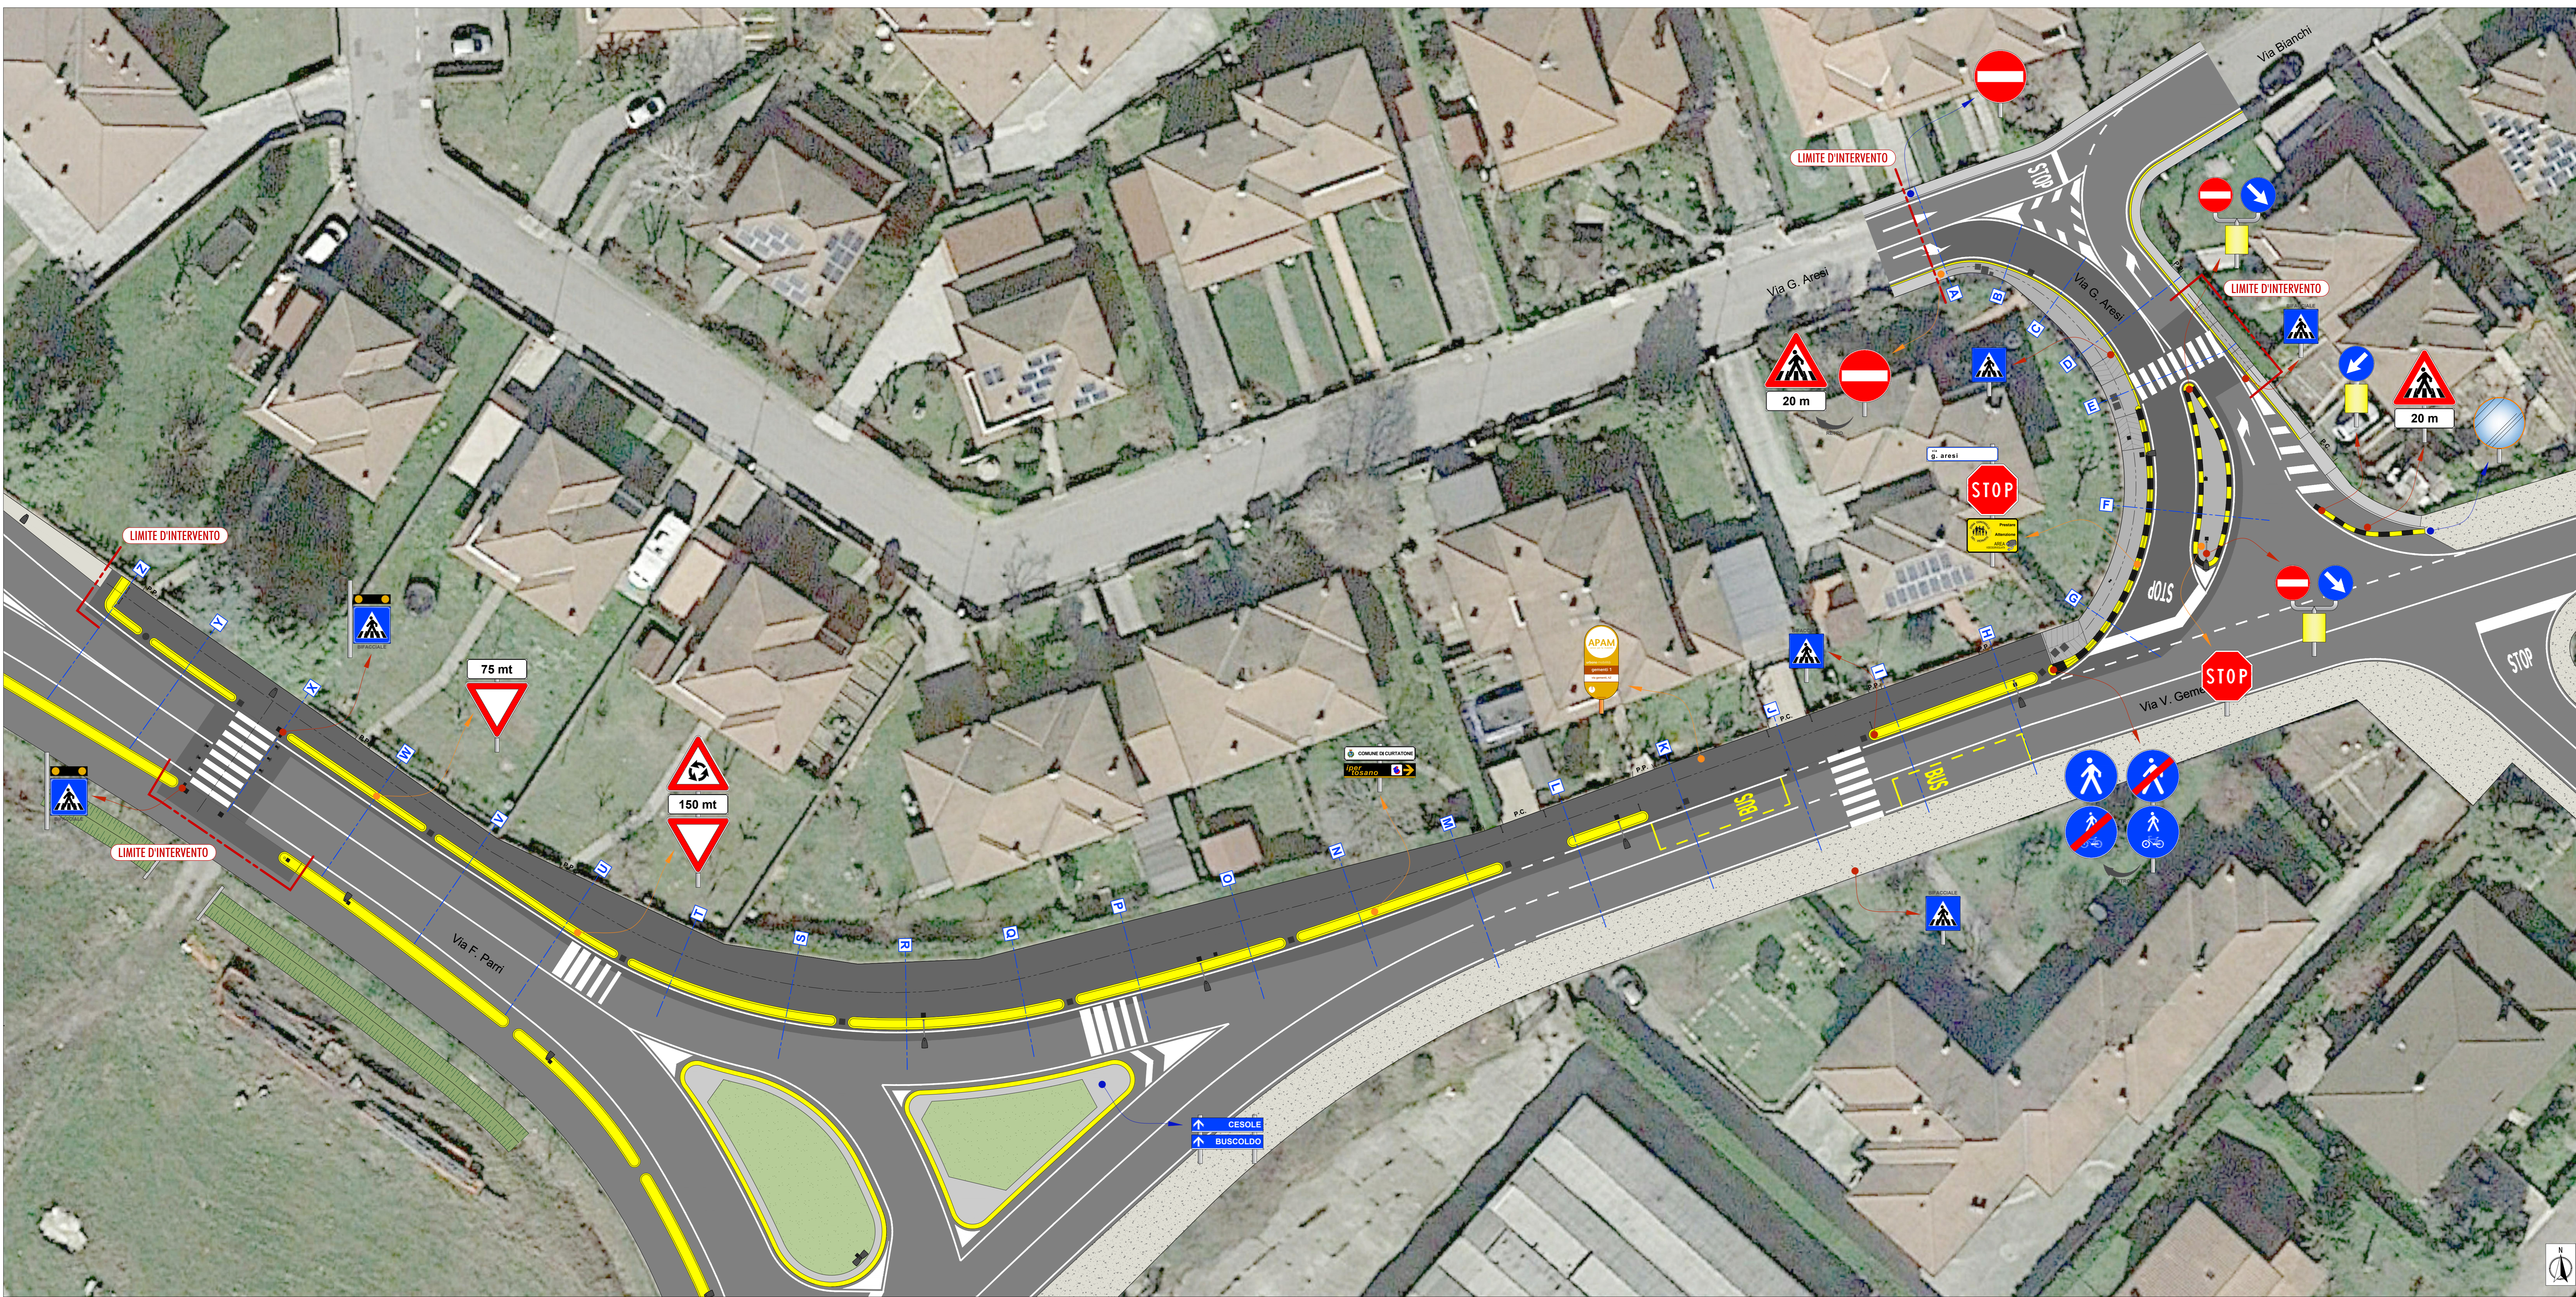

REGIONE LOMBARDIA
 PROVINCIA DI MANTOVA
 CITTA' DI CURTATONE

**Realizzazione di nuovo percorso
 ciclopedonale di collegamento
 tra Via G. Aresi e Via F. Parri
 in località San Silvestro di Curtatone (MN)**

PROGETTO ESECUTIVO

ELABORATO: **Planimetria della segnaletica orizzontale e verticale di progetto**

SCALA: **1:200**
 DATA: **Luglio 2020**

V. responsabile del procedimento: Ing. Giovanni Trombani	PROGETTO n.:
	C.D.:
	C.U.P.: H61B200005002

V. Progettista: Ing. Luciano Corradini	OGGETTO	DATA

POLARIS
 STUDIO ASSOCIATO

ING. UGO BERNINI • ING. LUCIANO CORRADINI • ING. MARCO SFEZIA • GEOM. MATTEO RODELLA

Via Pietro Verri, 33 - 46100 Mantova - MN
 c/o Centro Direzionale S.O. MA. - Edificio C2
 e-mail: polaris@polarisstudioassociato.com
 Tel. 0376/248808 - Fax. 0376/248807
 Codice Fiscale e Partita IVA: 0175280204