

Supermercati Tosano Cerea srl
AMPLIAMENTO MAGAZZINO




Titolo elaborato:
5A

**VERIFICA STANDARD
 SUPERFICIE AREA LIBERA AD USO PUBBLICO**

Comittente: **ORDINE**
 Tecnici esecutori: **ARCHITETTO**
 SUPERMERCATI TOSANO - CERA S.r.l.
 Via San Zeno 31/B - 37053 Cerea (VR) - Italia
 Cap. Soc. e 3.500,00 € I.V.

Arch. Raffaele Benincasa
 A.R.C. STUDIO 19

INDIVIDUAZIONE DESTINAZIONI (SCIA n°197 Prot. 0211717 del 30/09/2015)	
Superficie fondiaria resid./terziaria	mq. 7.692,00
S.L.P. edificio commerciale	mq. 7.743,48
Superficie standard resid./terz. da asservire ad uso pubblico	mq. 4.389,00
Superficie standard commerciale da asservire ad uso pubblico	mq. 12.661,19
Superficie strada	mq. 6.584,00
STANDARD INDIVIDUATI (SCIA n°197 Prot. 0211717 del 30/09/2015)	
Superficie standard resid./terz. da asservire ad uso pubblico	mq. 4.389,00
Superficie standard commerciale da asservire ad uso pubblico	mq. 12.661,19
STANDARD INDIVIDUATI SUL TERRITORIO	mq. 17.050,19
STANDARD REPERITI DA MONETIZZAZIONE	mq. 4.295,81
Totale:	mq. 21.306,00

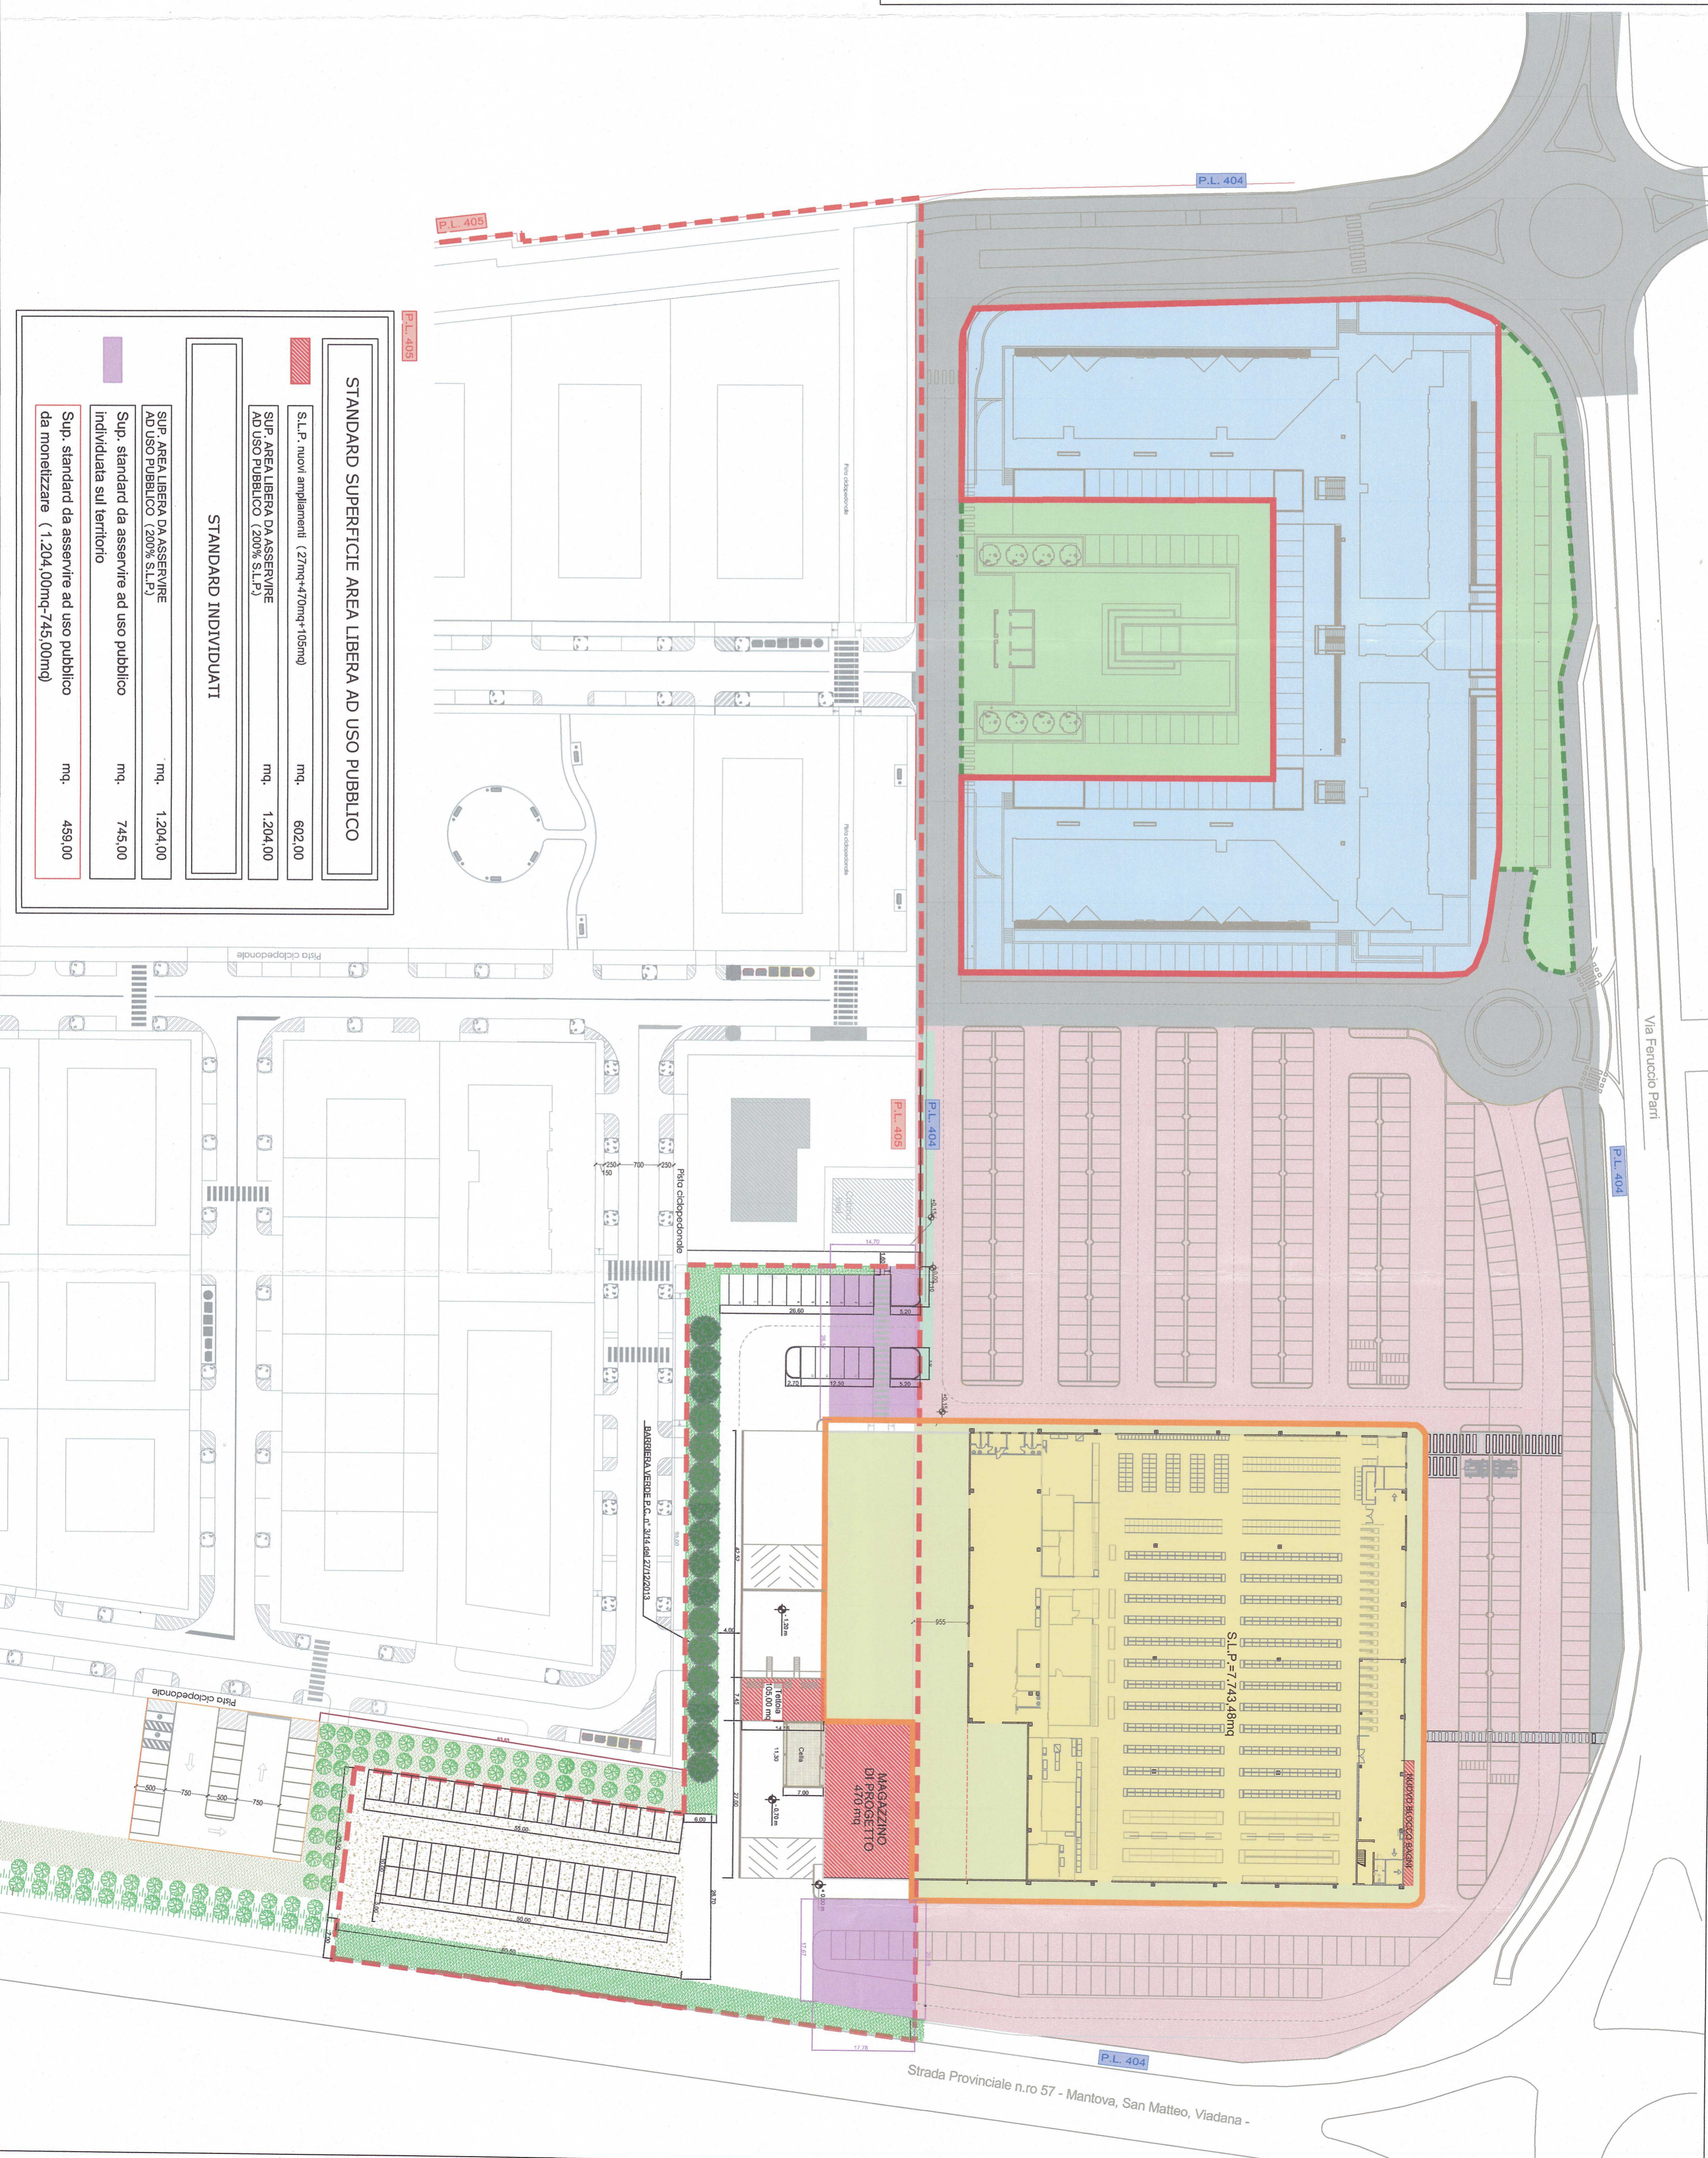

STANDARD SUPERFICIE AREA LIBERA AD USO PUBBLICO	
S.L.P. nuovi ampliamenti (27mq+470mq+105mq)	mq. 602,00
SUP. AREA LIBERA DA ASSERVIRE AD USO PUBBLICO (200% S.L.P.)	mq. 1.204,00
STANDARD INDIVIDUATI	
SUP. AREA LIBERA DA ASSERVIRE AD USO PUBBLICO (200% S.L.P.)	mq. 1.204,00
Sup. standard da asservire ad uso pubblico individuata sul territorio	mq. 745,00
Sup. standard da asservire ad uso pubblico da monetizzare (1.204,00mq-745,00mq)	mq. 459,00