


AREA D'INTERVENTO

Estratto di PGT




AREA D'INTERVENTO

Estratto di mappa - Foglio 18 Mappale 2
Georeferenzata : 45.13300, 10.72291

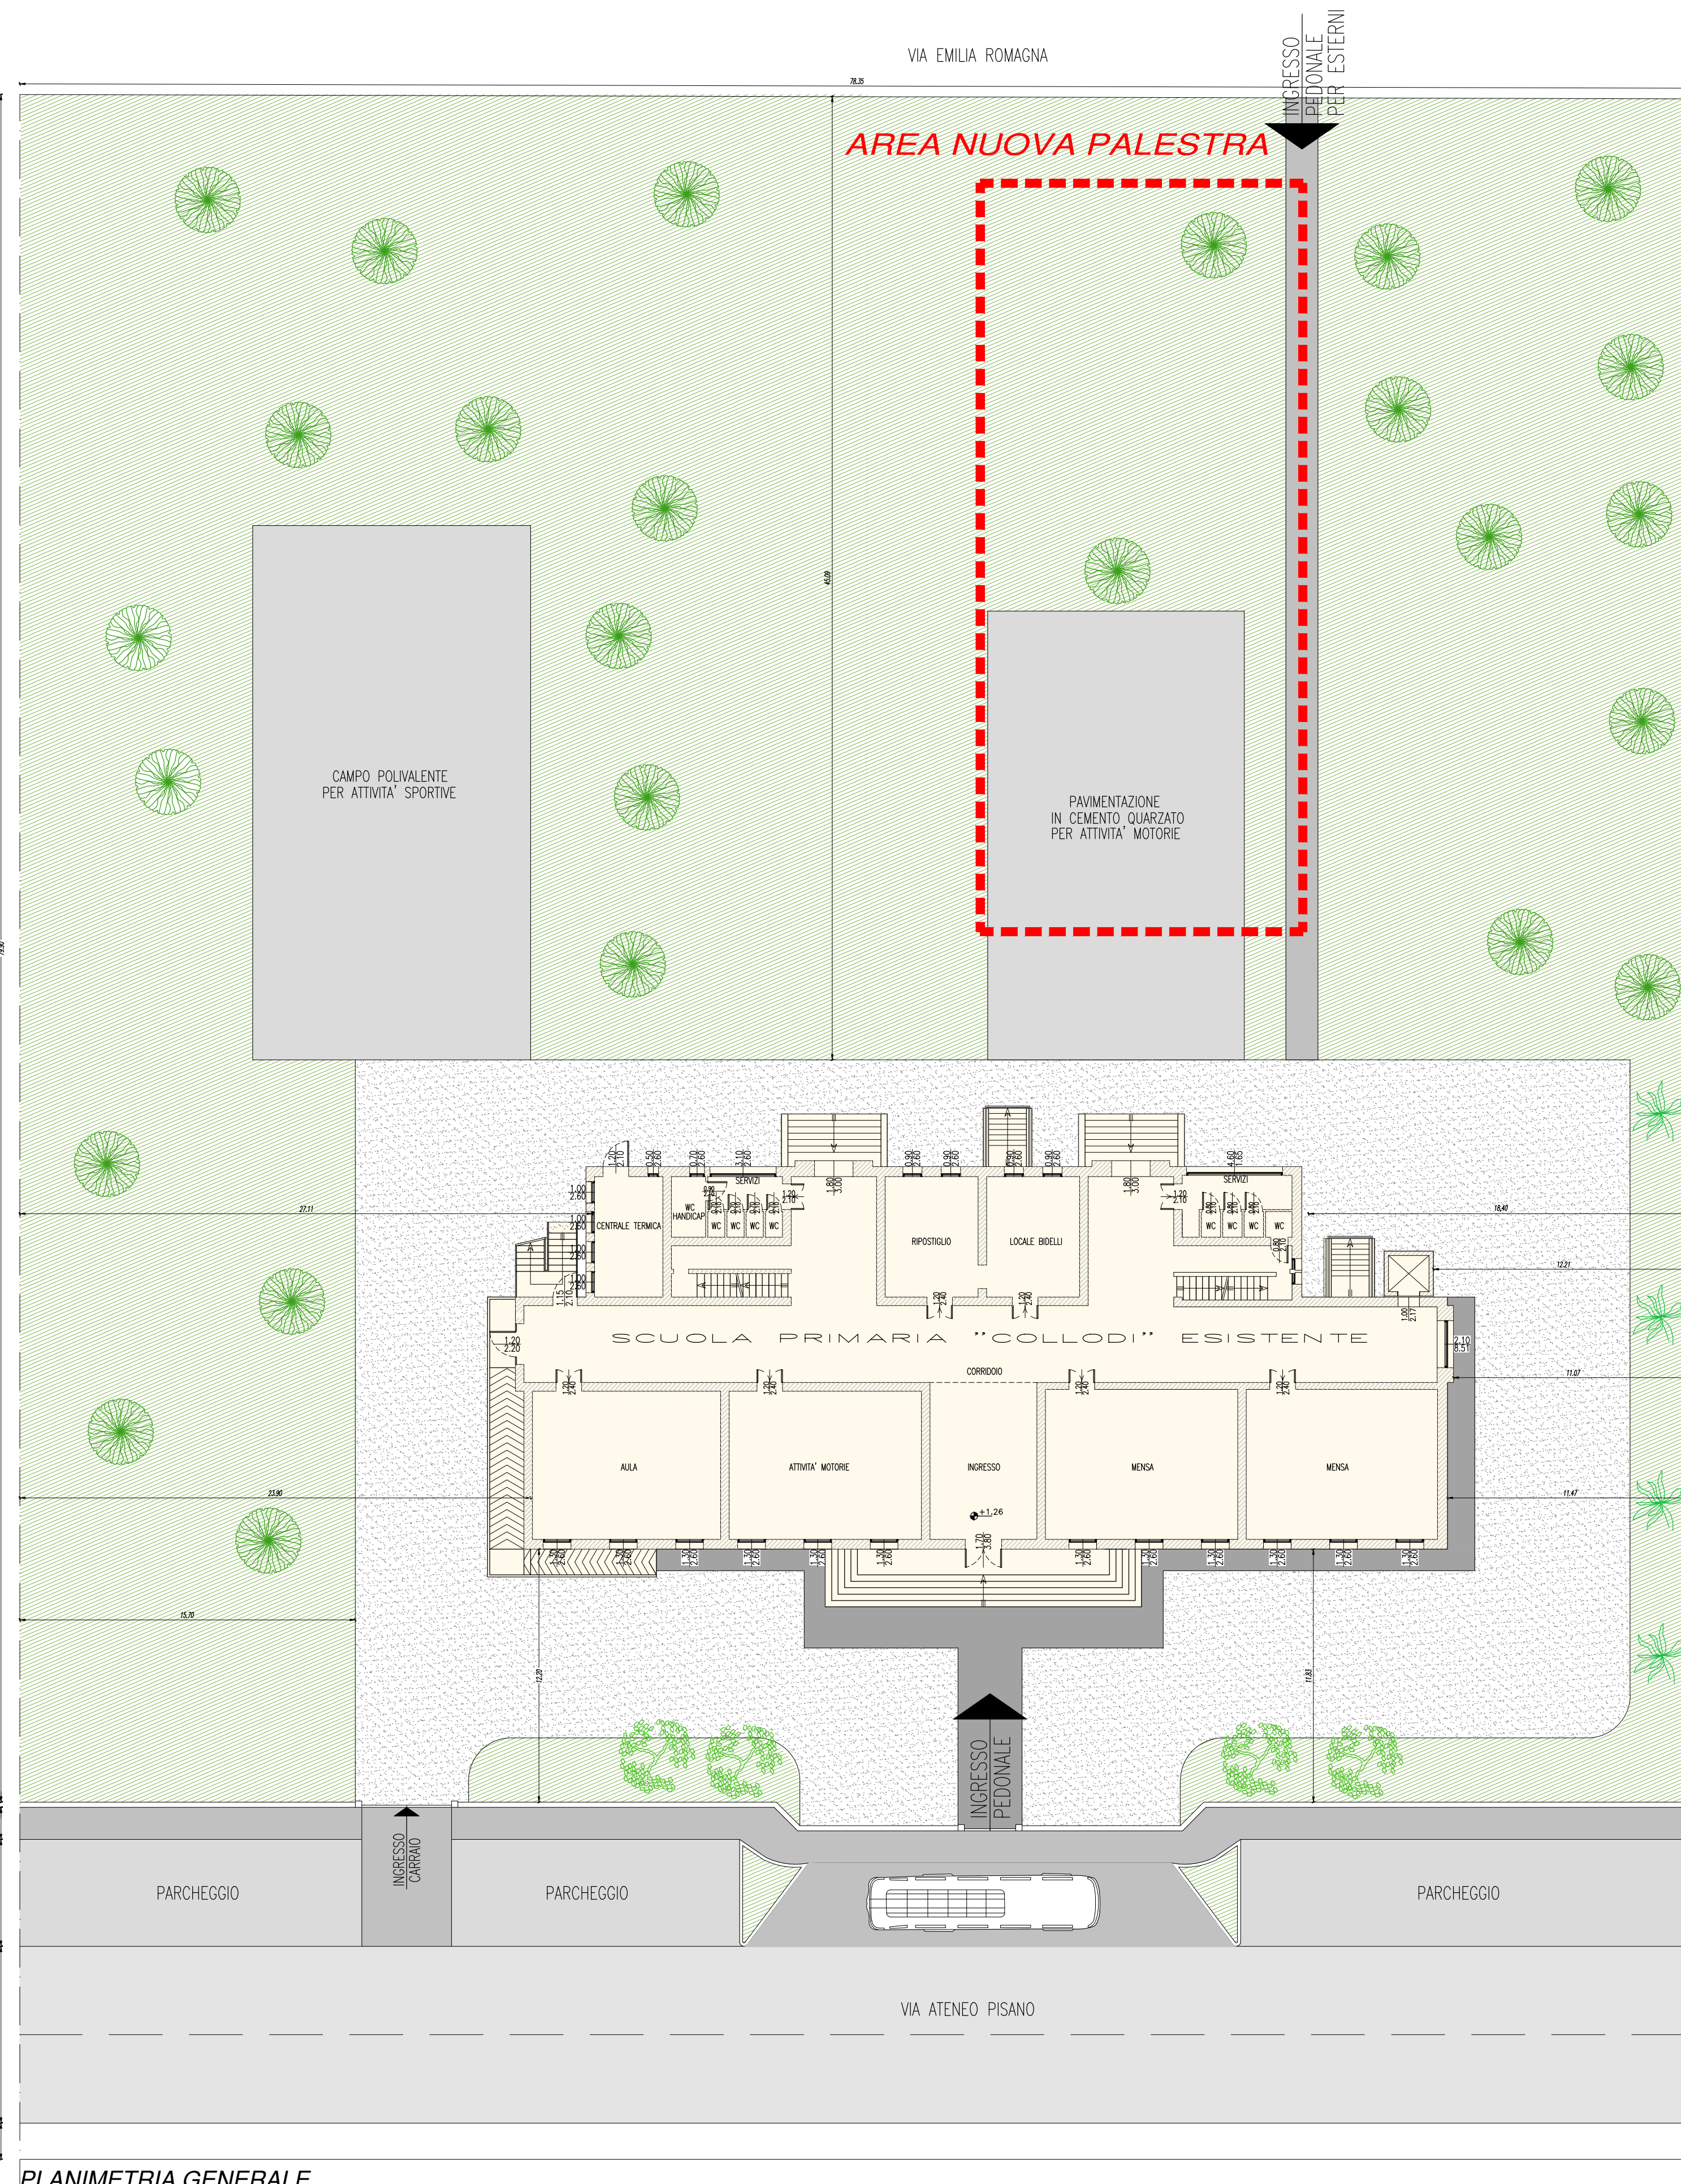

PLANIMETRIA GENERALE

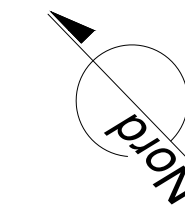

		
04		
03		
02		
01	FEBBRAIO 2022	EMISSIONE
REV.	DATA	OGGETTO DELLA REVISIONE
		TECNICO
REGIONE	PROVINCIA	COMUNE
LOMBARDIA	MANTOVA	CURTATONE
COMMITTENTE:		
COMUNE DI CURTATONE		
PROGETTO:		
REALIZZAZIONE DI NUOVA PALESTRA PRESSO LA SCUOLA PRIMARIA IN FRAZIONE MONTANARA		
ELABORATORE:		
CARTELLA:		
PROGRAMMA:		
FILE:		
FILES CORRELATI:		
FILES DI STAMPA:		
SCALA DISEGNI: 1:200		
PROGETTISTA:		
<p style="text-align: center;">PROGETTO DI FATTIBILITA' TECNICO-ECONOMICA</p>		
ELABORATO:		
STATO DI FATTO PLANIMETRIA GENERALE		
TAVOLA:	 ARCHITETTO CRISTIANO GUERNIERI Via Principe Amedeo n° 23 - 46100 MANTOVA C.F.: GRNCST67P25E897S P.I.: 01757390206	
2.B		
I DIRITTI DI PROPRIETA', DIFFUSIONE E RIPRODUZIONE DI QUESTO DOCUMENTO SONO RISERVATI IN CONFORMITA' ALLE LEGGI VIGENTI		