




AREA D'INTERVENTO

Estratto di PGT



AREA D'INTERVENTO

Estratto di mappa - Foglio 18 Mappale 2

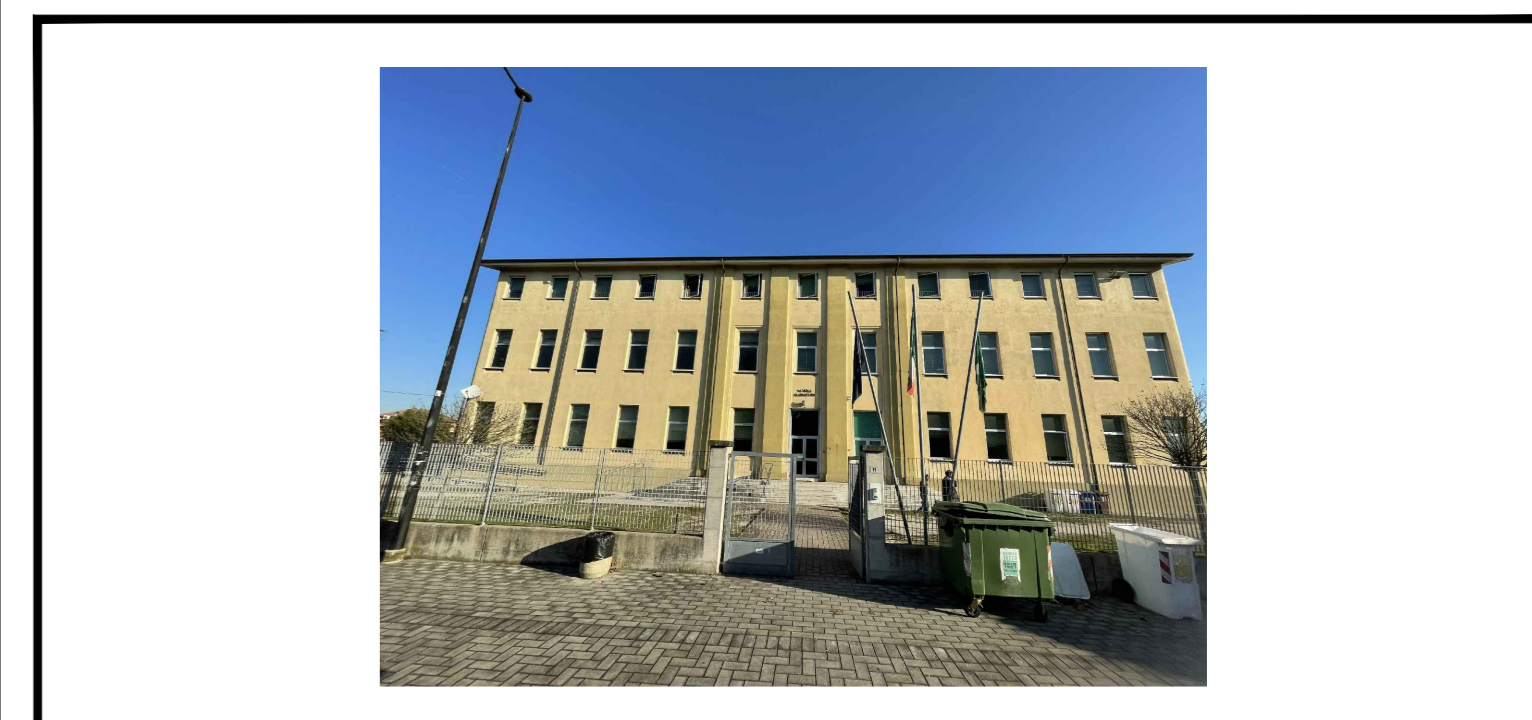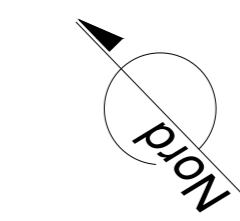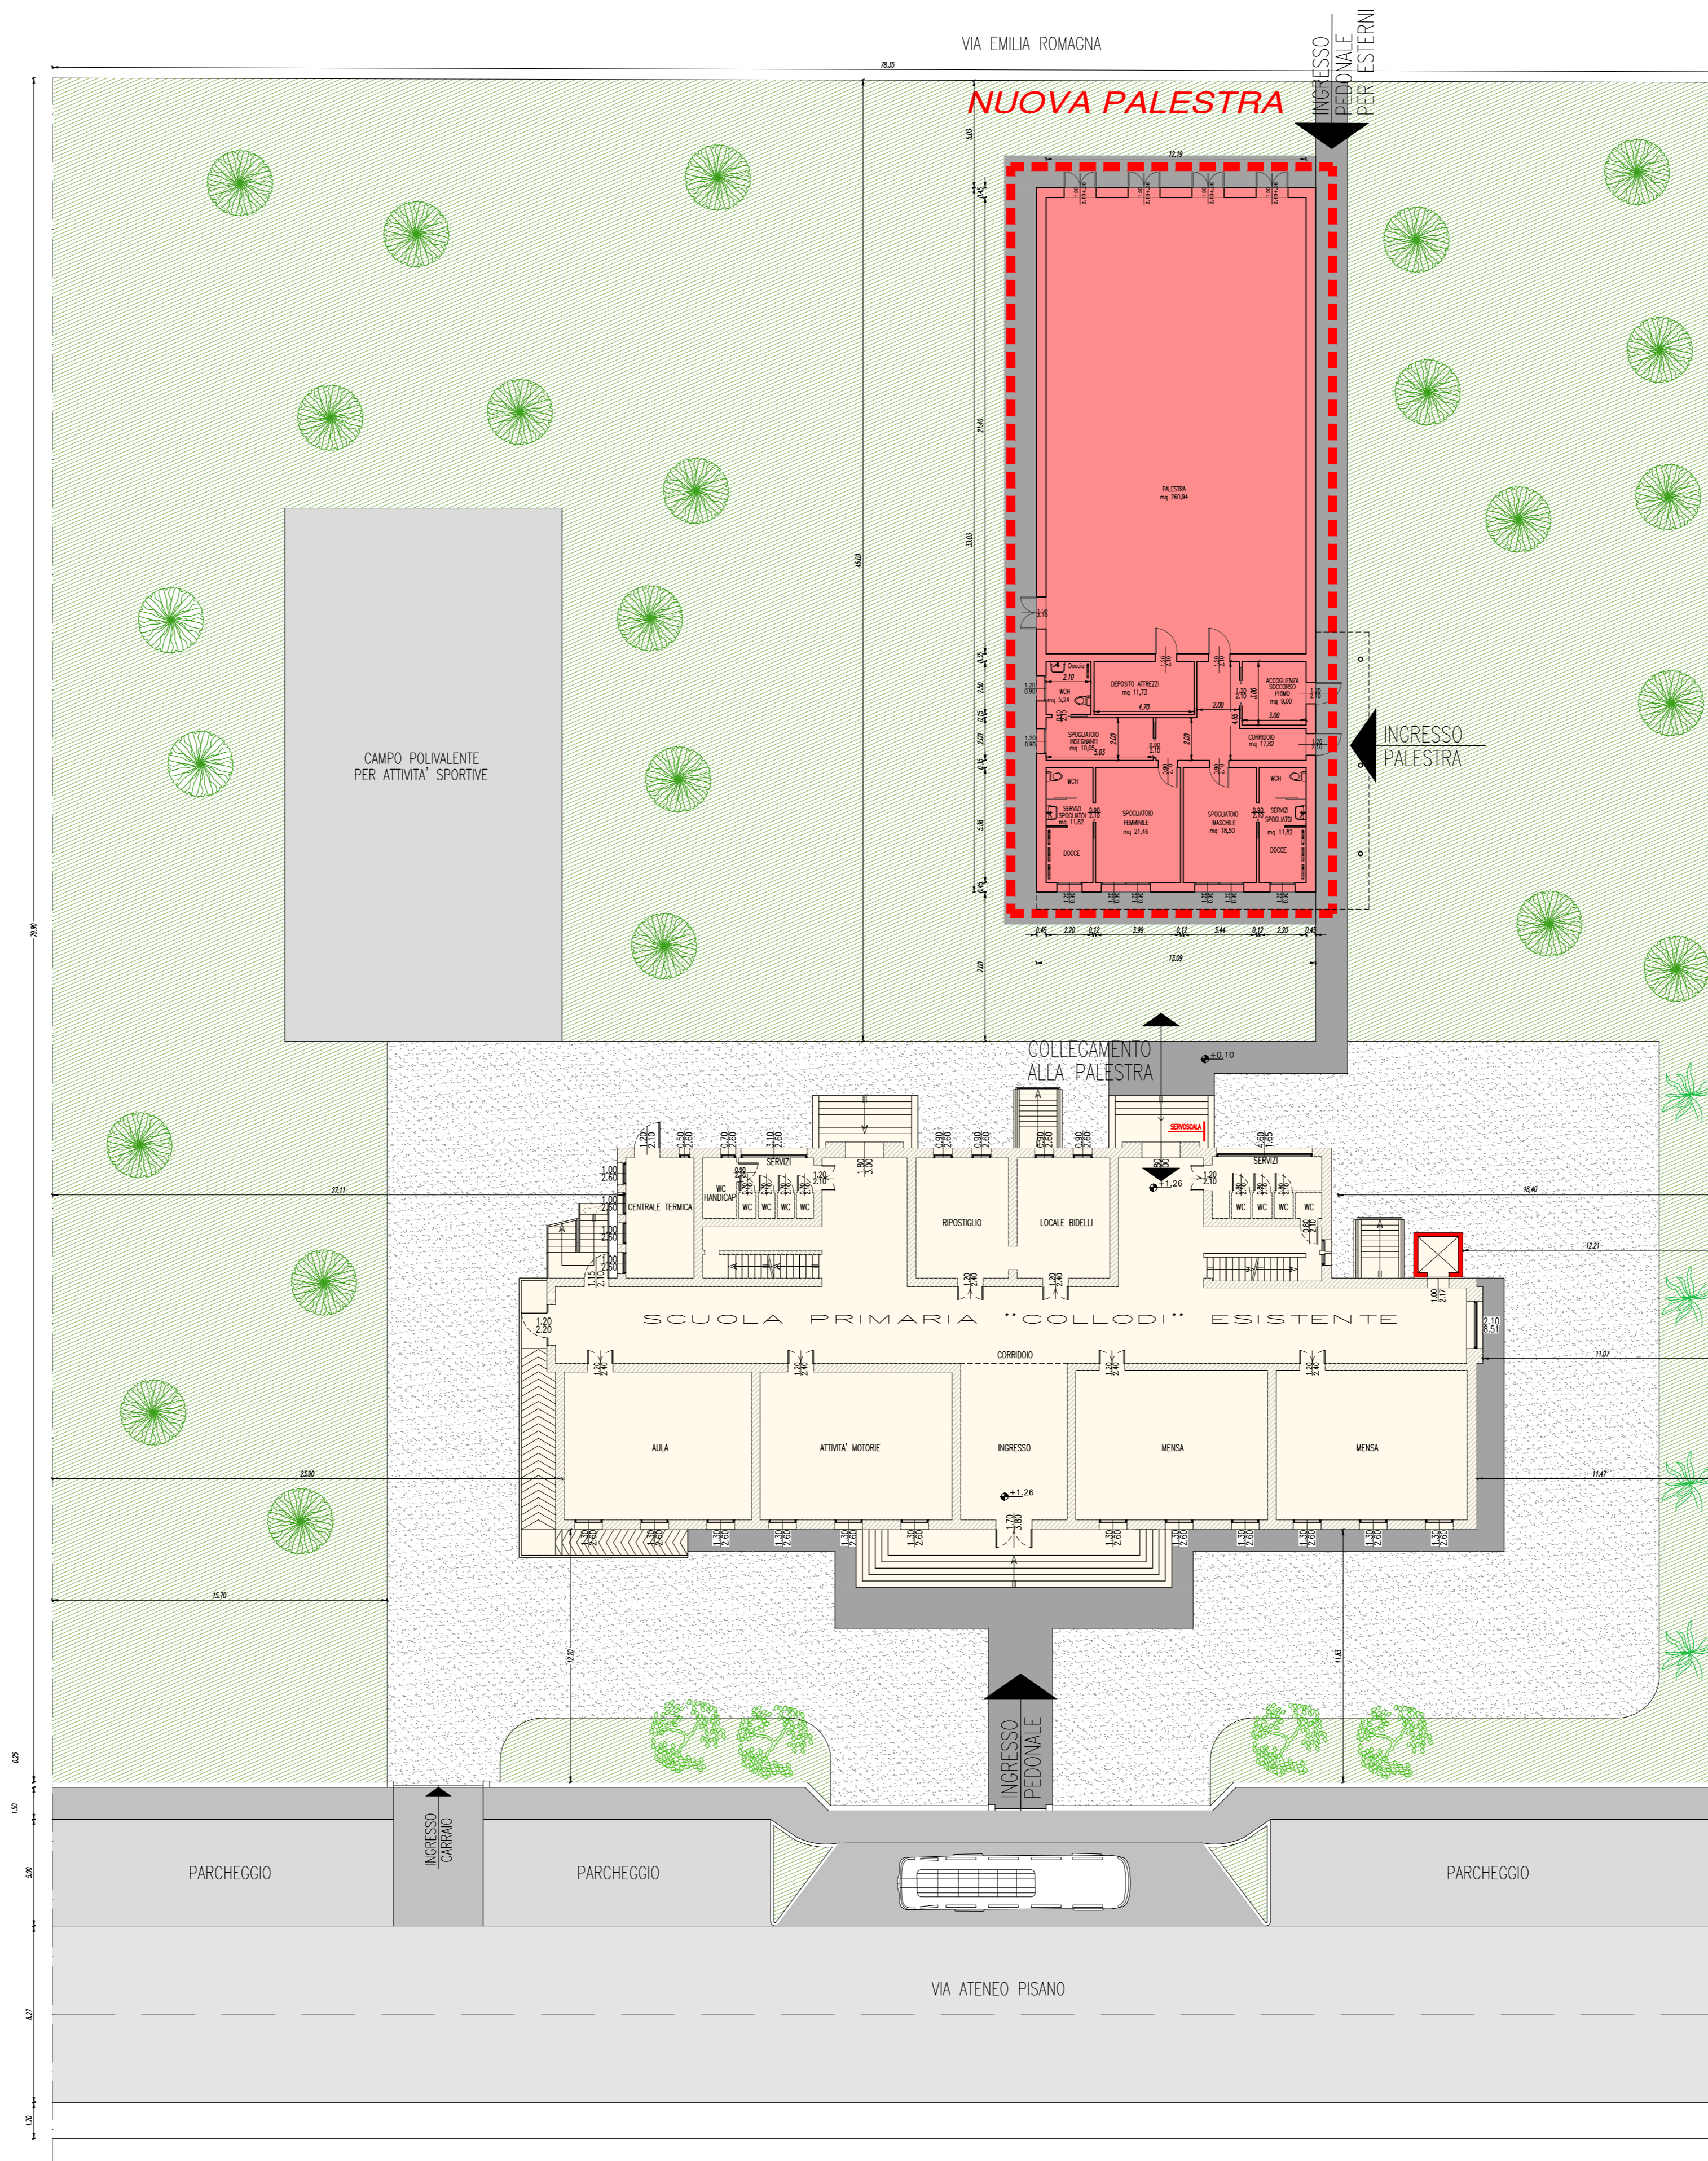

04			
03			
02			
01	FEBBRAIO 2022	EMISSIONE	
REV.	DATA	OGGETTO DELLA REVISIONE	TECNICO
REGIONE	PROVINCIA	COMUNE	
LOMBARDIA	MANTOVA	CURTATONE	
COMMITTENTE:	COMUNE DI CURTATONE		
PROGETTO:	REALIZZAZIONE DI NUOVA PALESTRA PRESSO LA SCUOLA PRIMARIA IN FRAZIONE MONTANARA		
ELABORATORE:		CARTELLA:
PROGRAMMA:		FILE:
FILES CORRELATI:		FILES DI STAMPA:
SCALA DISEGNI:		1:200	
PROGETTISTA:			
PROGETTO DI FATTIBILITA' TECNICO-ECONOMICA			
STATO DI PROGETTO PLANIMETRIA GENERALE			
TAVOLA:			
3.A	 ARCHITETTO CRISTIANO GUERNIERI Via Principe Amedeo n° 23 - 46100 MANTOVA C.F.: GRNCST67P25E897S P.I.: 01757390206		
I DIRITTI DI PROPRIETA', DIFFUSIONE E RIPRODUZIONE DI QUESTO DOCUMENTO SONO RISERVATI IN CONFORMITA' ALLE LEGGI VIGENTI			