



RIQUALIFICAZIONE DELLE RETI DI DRENAGGIO DELLE ACQUE METEORICHE COSTITUITE DAL RETICOLO IDRICO MINORE E DAI COLLETTORI PRINCIPALI

CIG - -

CUP - H67H22000540001



PROGETTO DI FATTIBILITA' TECNICO ECONOMICA

AMBITO PROGETTO: B - INTERVENTI

ELABORATO N. B01_EG01


TITOLO: Planimetria Generale Interventi su catastale

R.U.P.

-

REV	DATA	NOME FILE	OGGETTO
1	-		
2			

DATA EMISSIONE	SCALA	FILE	NOTE
FEB - 2022		PP_B01_EG01_0	
REDAZIONE	DISEGNO	VERIFICA	APPROVAZIONE
-	-	-	-

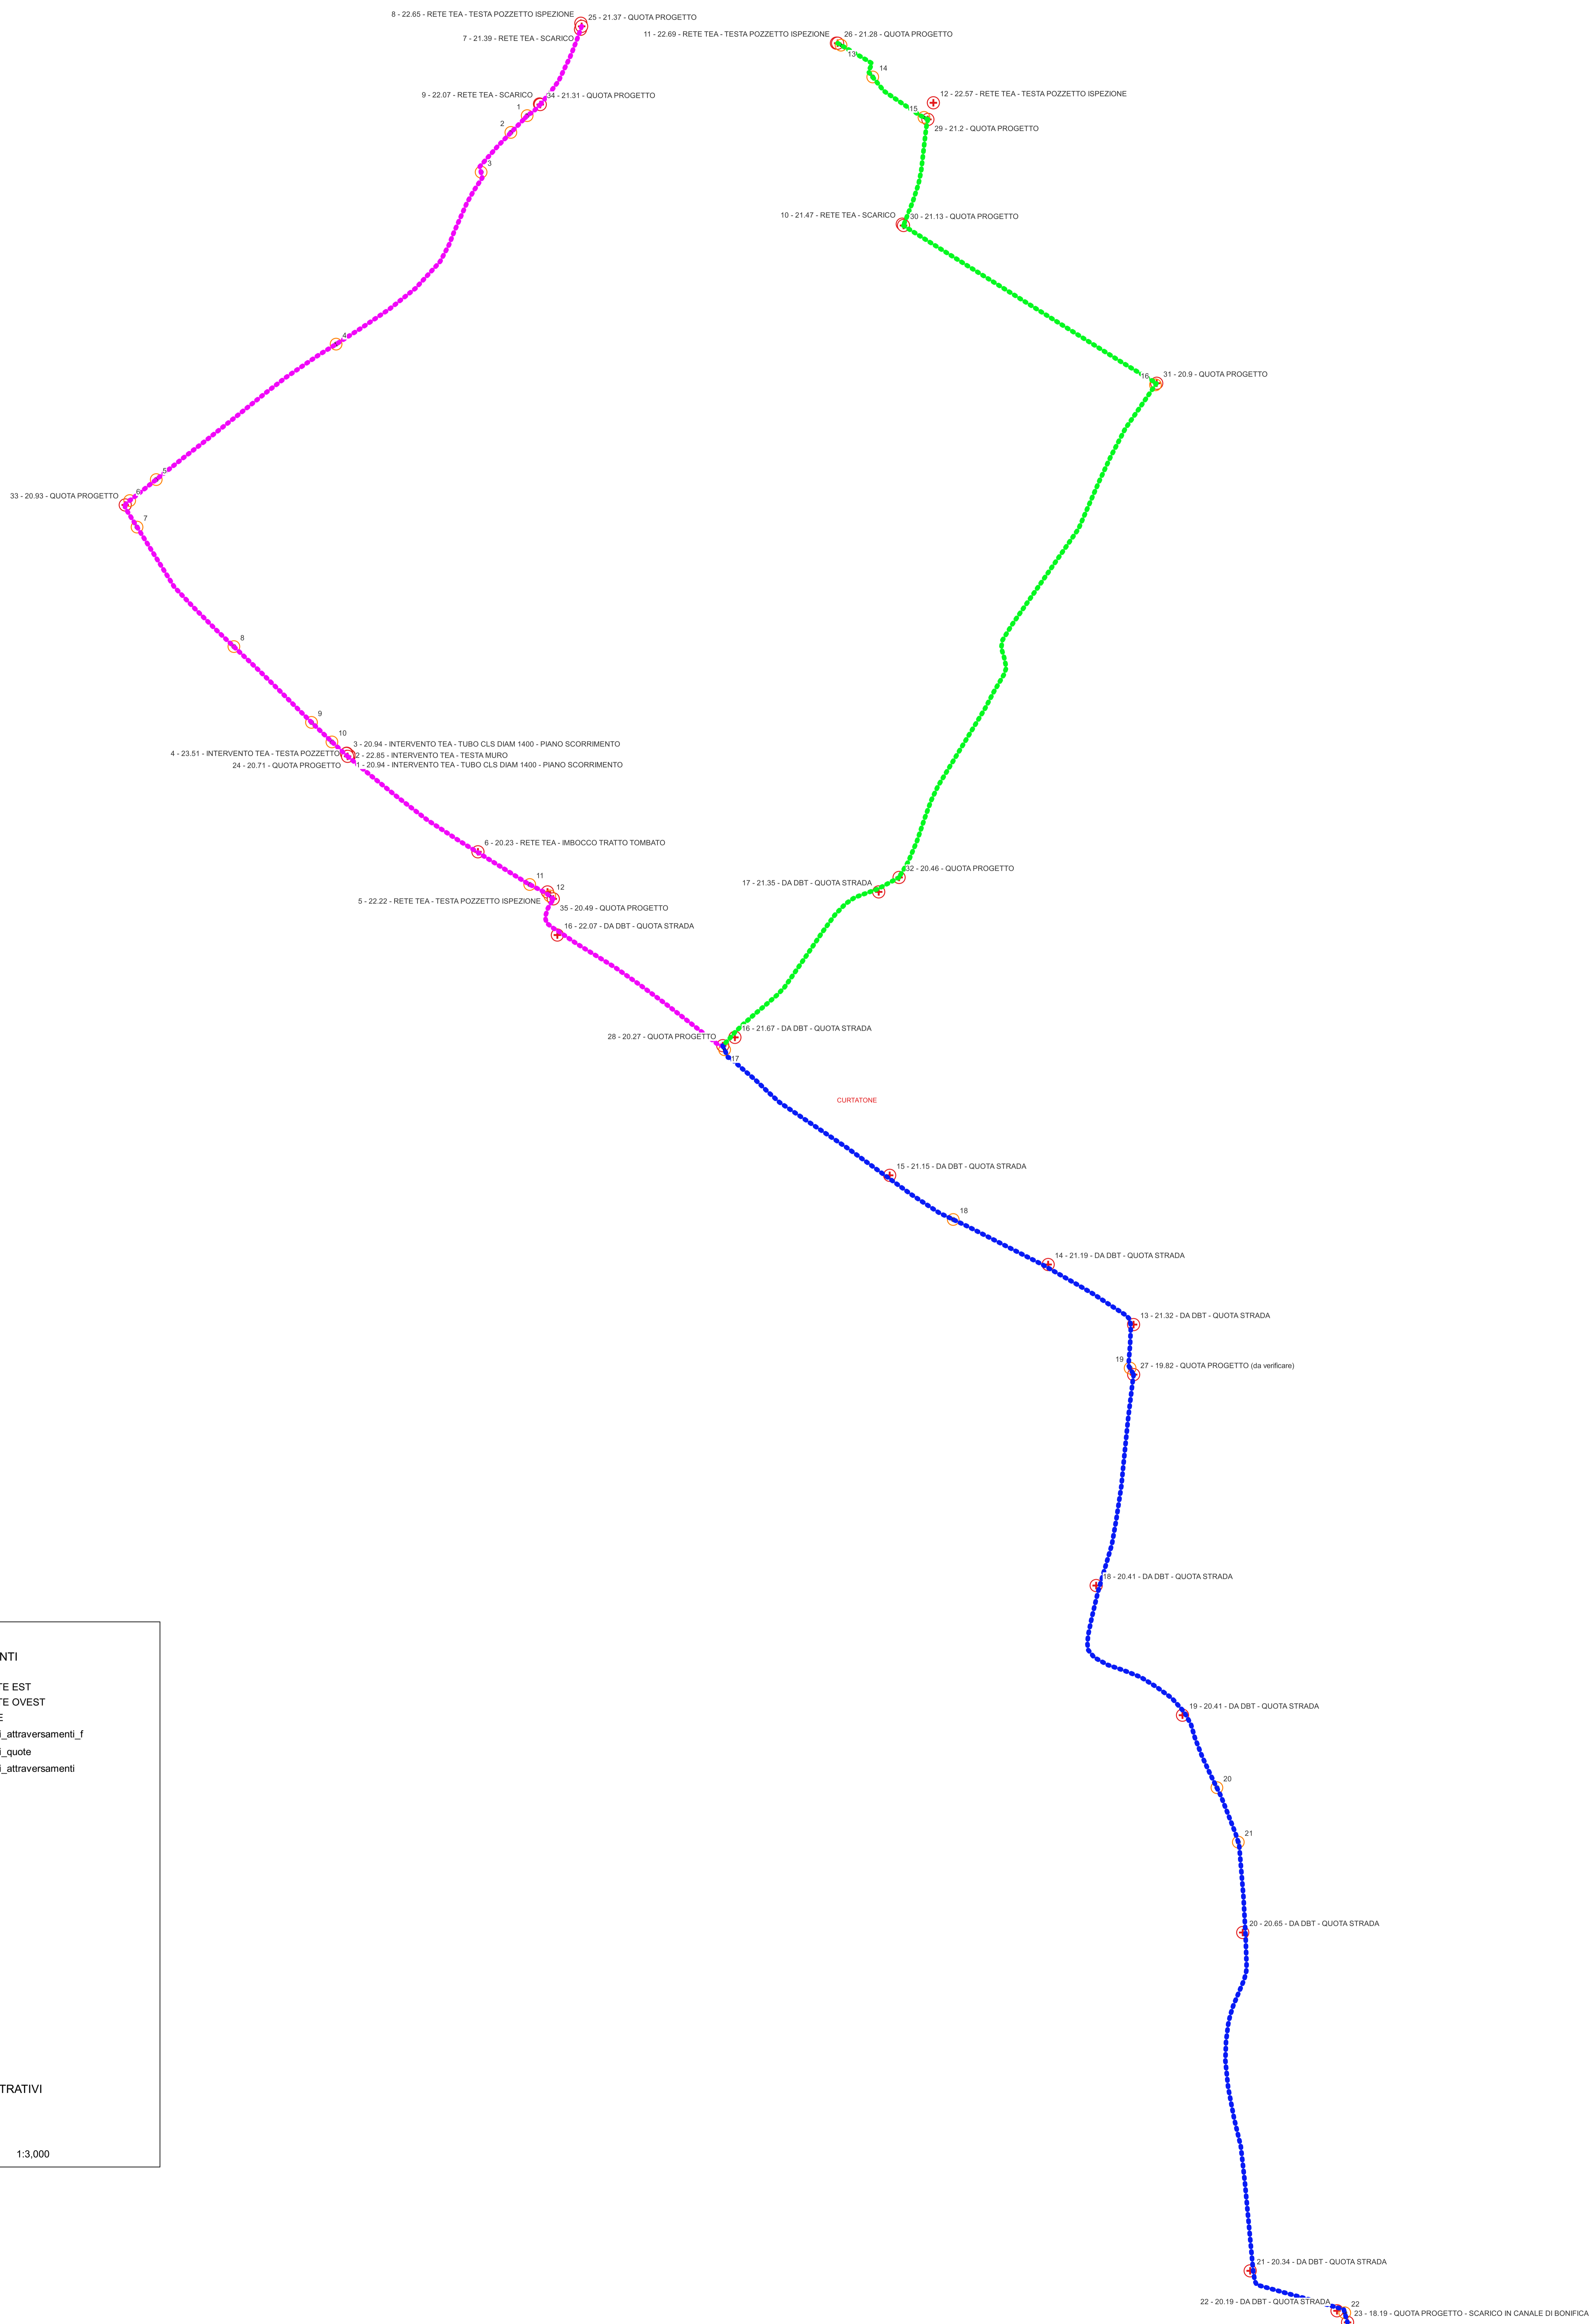

LEGENDA

PIANO INTERVENTI

- piano_interventi
- CANALE MONTE EST
- CANALE MONTE OVEST
- CANALE VALLE
- piano_interventi_attraversamenti_f
- ⊕ piano_interventi_quote
- piano_interventi_attraversamenti

CATASTO

Copyright(c)

Vestizioni

Particelle

Strade

Acque

Mappe

LIMITI_AMMINISTRATIVI

▭ Limiti Comunali

1:3.000

